




HS
HSGP

Heinze-Stocklach-Giebl + Partner GmbH
Ingenieurbüro für Gebäudetechnik

Bismarck-Charasse 26
22453 Hamburg
Tel +49 40 514 77-0
Fax +49 40 514 77-111
einf@hs-gp.de / www.hs-gp.de

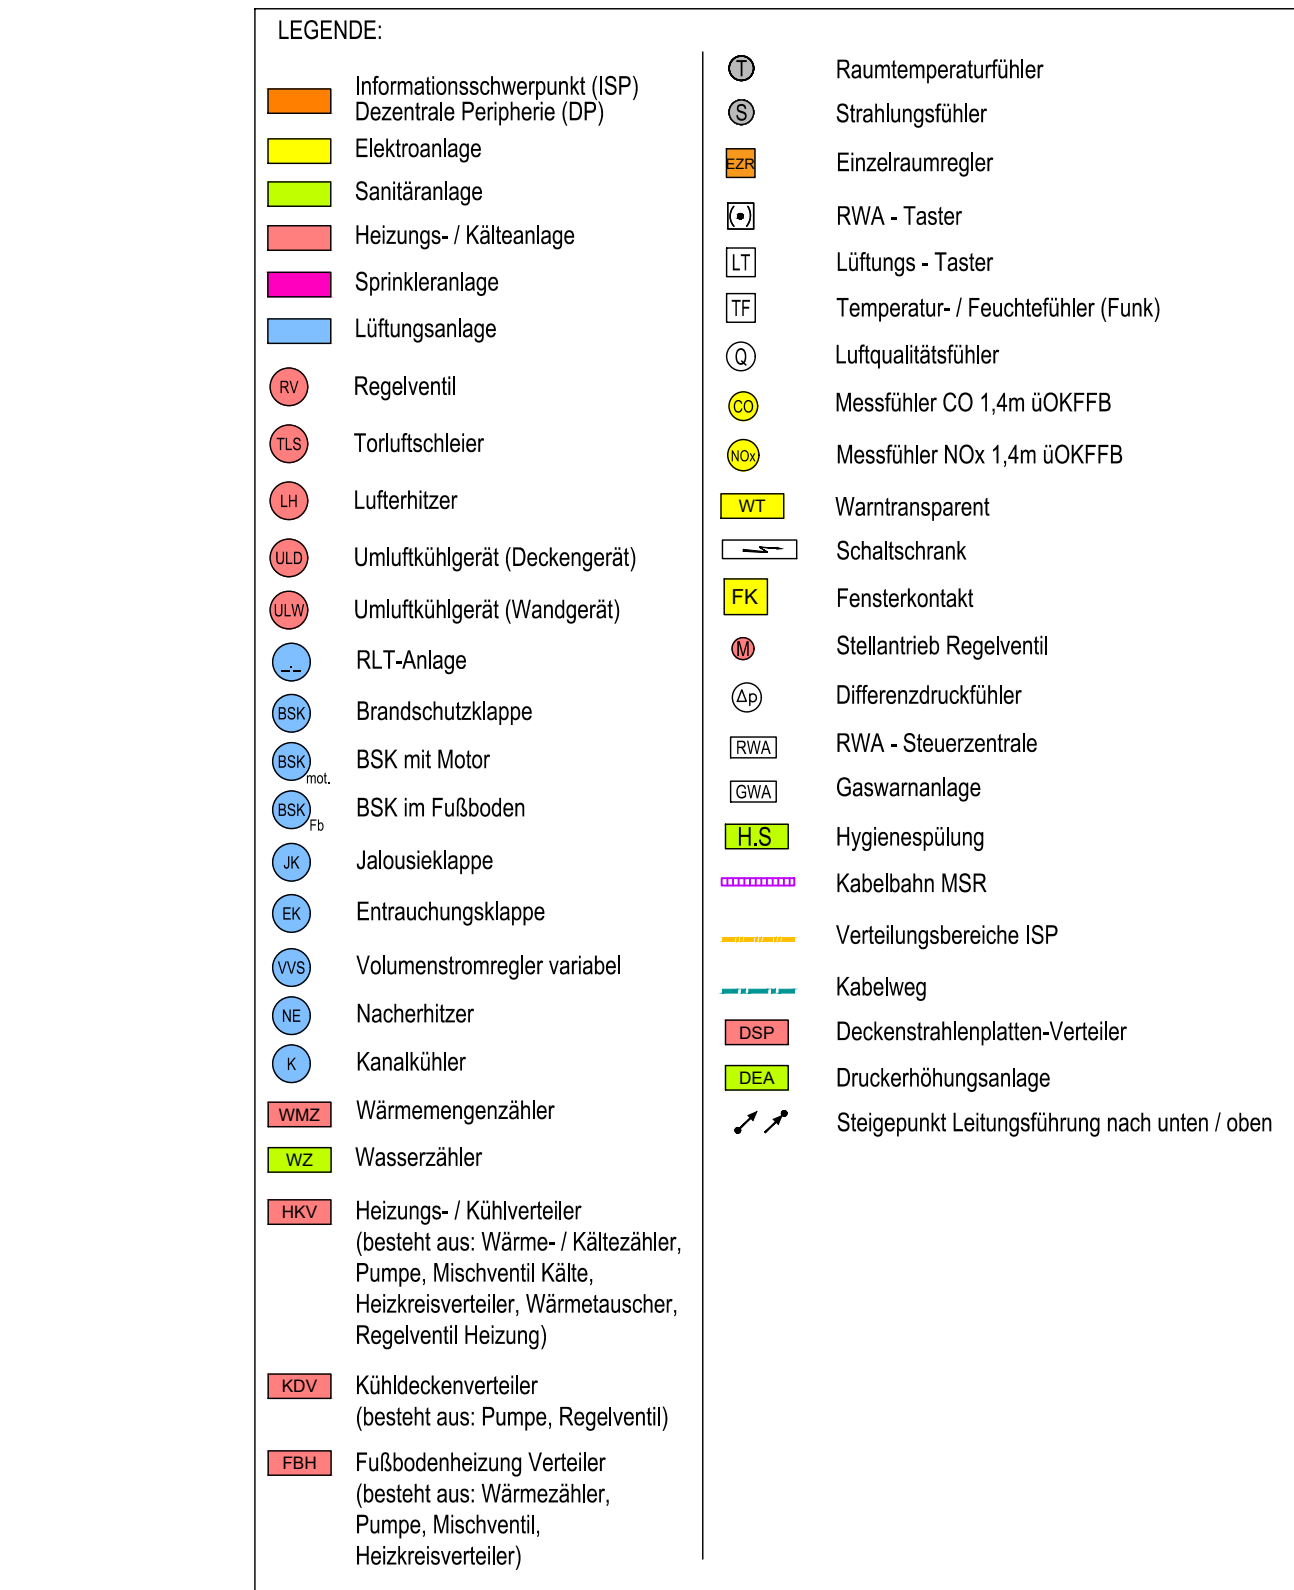

Alle Maße sind am Bau zu prüfen

Grundlage Architektur: Planstand vom 02.06.202

Index	29.06.2025	1. vorzus.	Beschreibung	en	Titel
Datum					
 HOCHBAHN					
		Steinstraße 20 20095 Hamburg Tel. 3238-0			
		1.10E TGA			
		Bearb: Erst: Datum:		Datum Name 23.10.10	
Abzueug Fachbereich		Datum		Erst: Datum:	
		Geprüf		Datum:	
		Untersz		Datum:	