
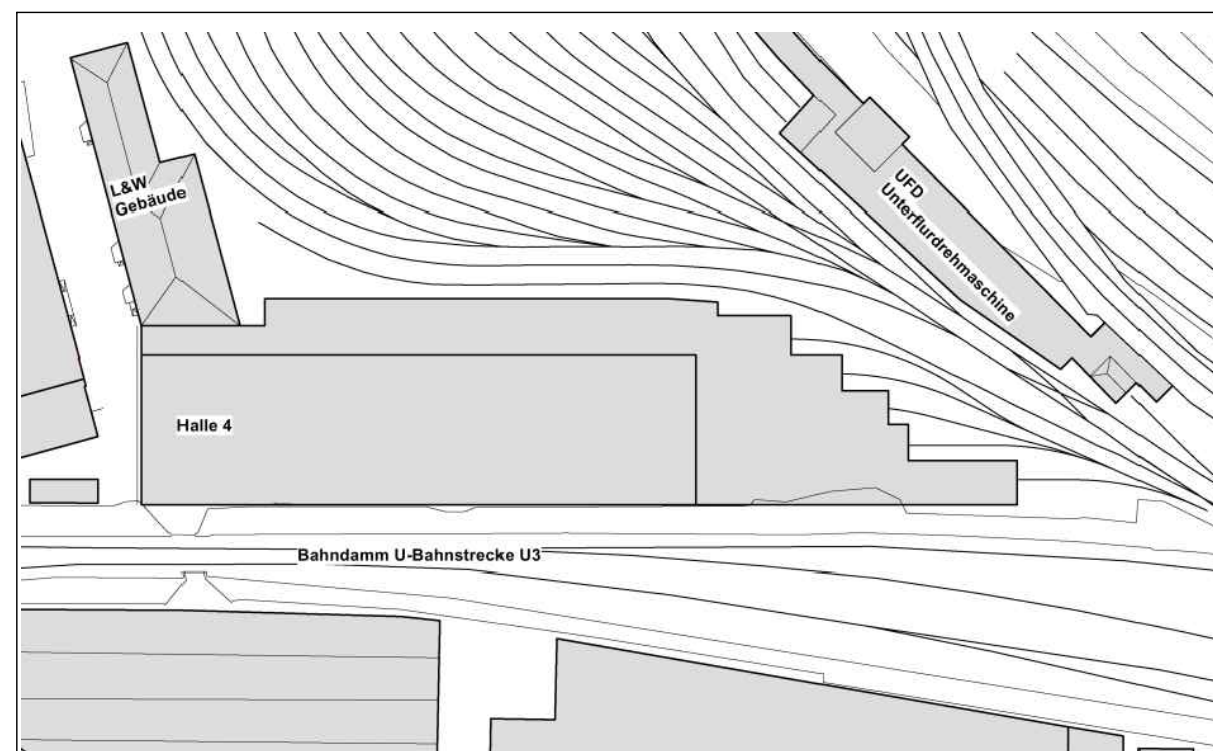


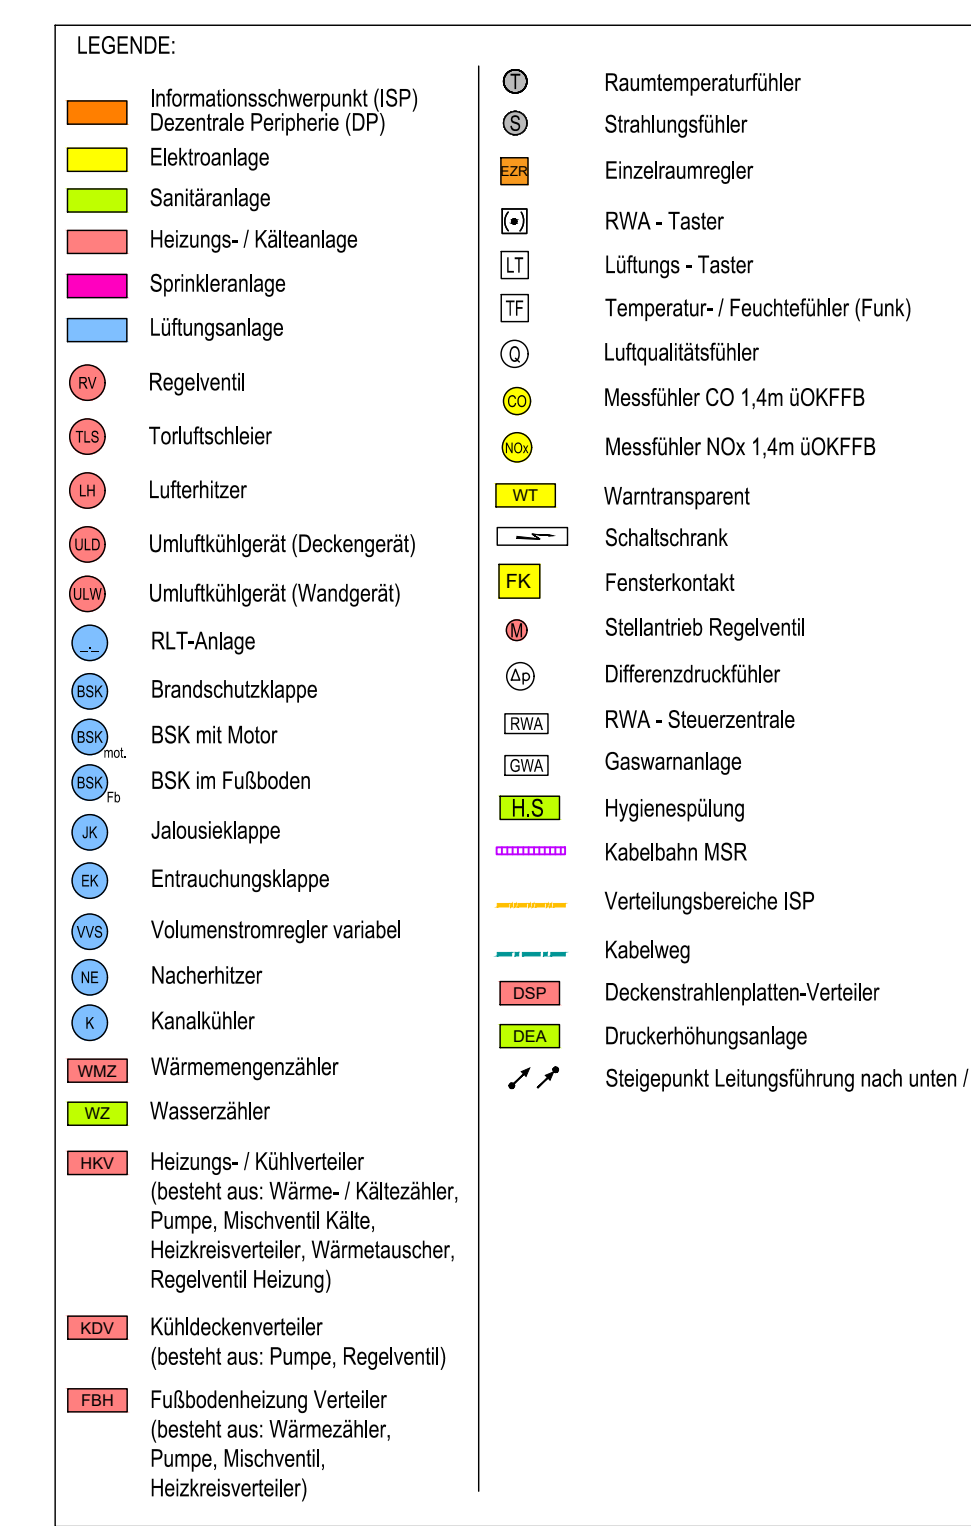

Entwurfsplanung

Lageplan ohne Maß

Alle Maße sind am Bau zu prüfen

Grunderlage Architektur: Planstand vom 02.06.2026

G	11.09.2026	Überarbeitung LP3	elmf/ cor
F	07.07.2026	Gleichstellung LP3	elmf/ cor
E	17.04.2026	Gleichstellung LP3	elmf/ cor
D	20.03.2026	Überarbeitung LP3	elmf/ cor
C	12.02.2026	Abschluss LP3	elmf/ cor
A	30.09.2025	2.Vorabzug	elmf/ shu
	29.08.2025	1.Vorabzug	elmf/ shu
Index	Datum	Beschreibung	Name

HOCHBAHN

Steinstraße 22 • 30858 Hamburg • Tel. 32886-0

Zeichnung:

U-Bahn Bauwerk BBA (004) 1894 U25-1916g





Geordnetes DA: DA

