
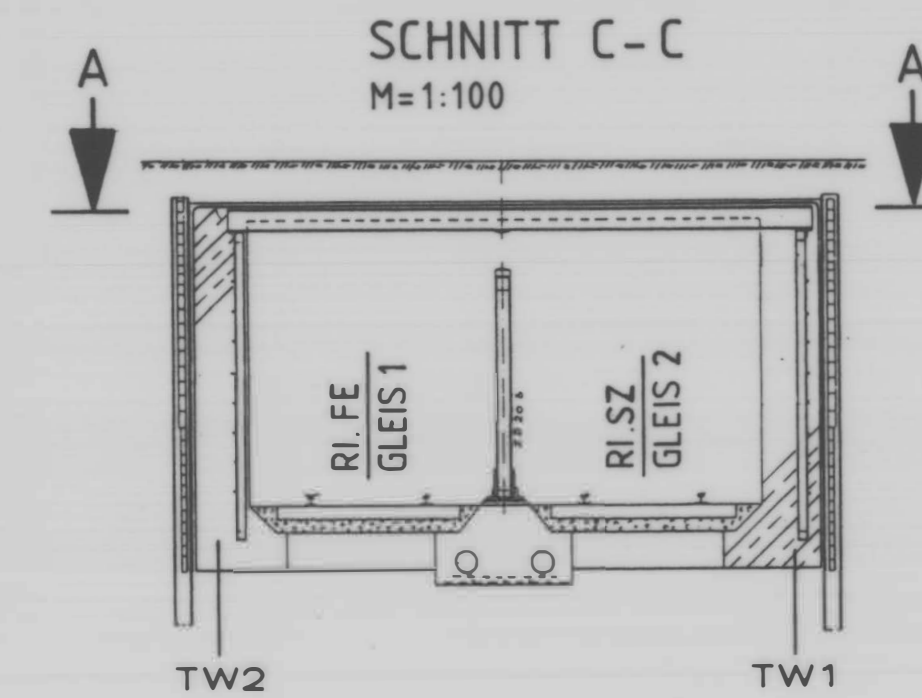


SCHNITT A-A M=1:250

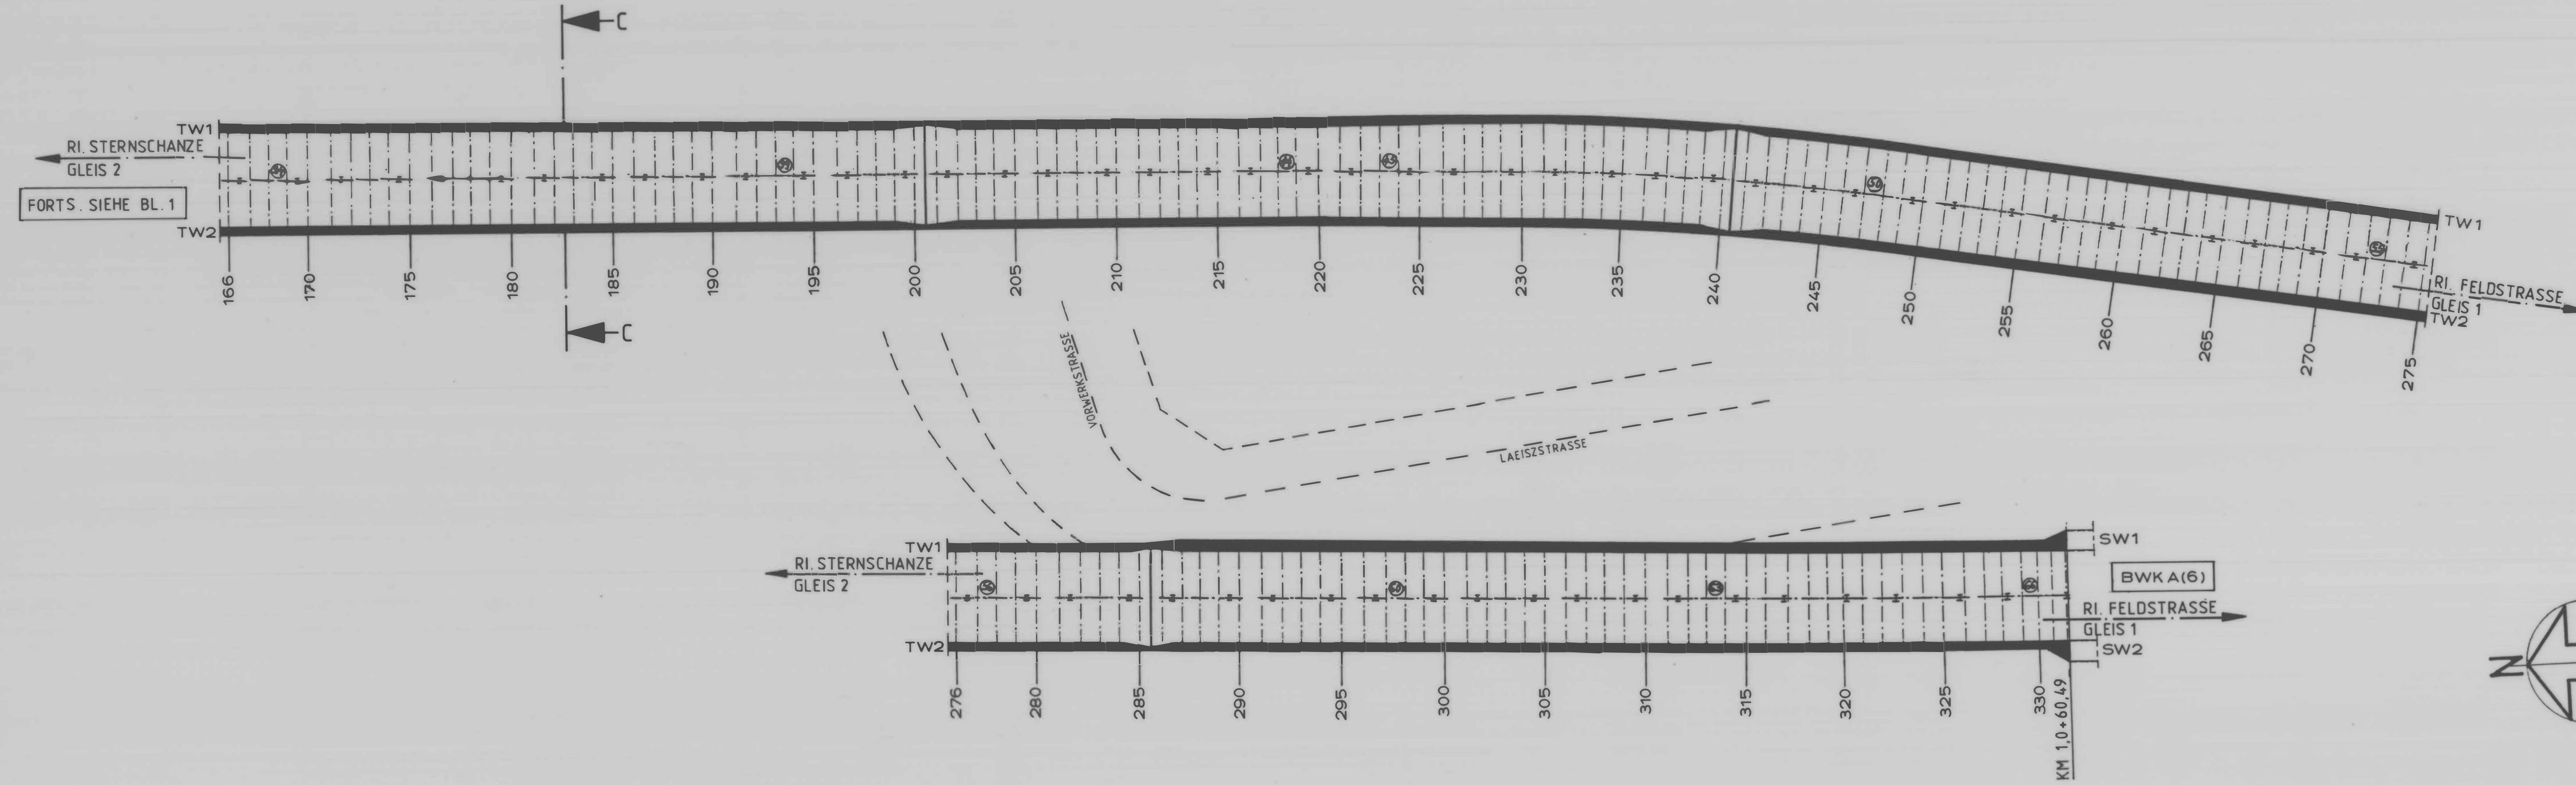

- AS = Durchfeuchtung (DF)
- AS = Aussinterung
- K = Angerosteter Deckenträger
- K = Korrosion
- ① = Wandriß
- ② = Riß vor dem Wandträger
- F = Deckenriß
- GMng = Foto
- GMg = Gipsmarke nicht gerissen
- HR = Gipsmarke gerissen
- FR = Haarriß
- GR = <1.0 mm Feinriß
- GR = >1.0 mm Grobriß (mm)
- ▽ = Vert. bzw. leicht schräge Wand-Feinrisse mit Angabe der Anzahl pro Tunnelblock
- ② = Abplatzung vor dem Wandträger
- ④ = Pfosten angerostet
- AB = Betonabbruch
- GMg = Gipsmarke gerissen

U-BAHN-BAUWERK A5: JOCH 34-66
BLATT 1: JOCH 1-33
BLATT 2: JOCH 34-66

Hamburger Hochbahn AG.		U-BAHN-BAUWERK A 5		TUNNEL SCHLACHTHOFGELÄNDE	
ÜBERSICHT		ANLAGE 1 ZUR PRÜFUNG		Abteilung Bahnanlagen	
Hierzu gehören		Prof. 1 A (005) 226/0002		Ersatz für:	
Maßstab 1: 250		1: 100		Ingenieurbau	
Datum 28.01.97		Name Roper		gezeichnet	
geprüft		28.01.97		geprüft	