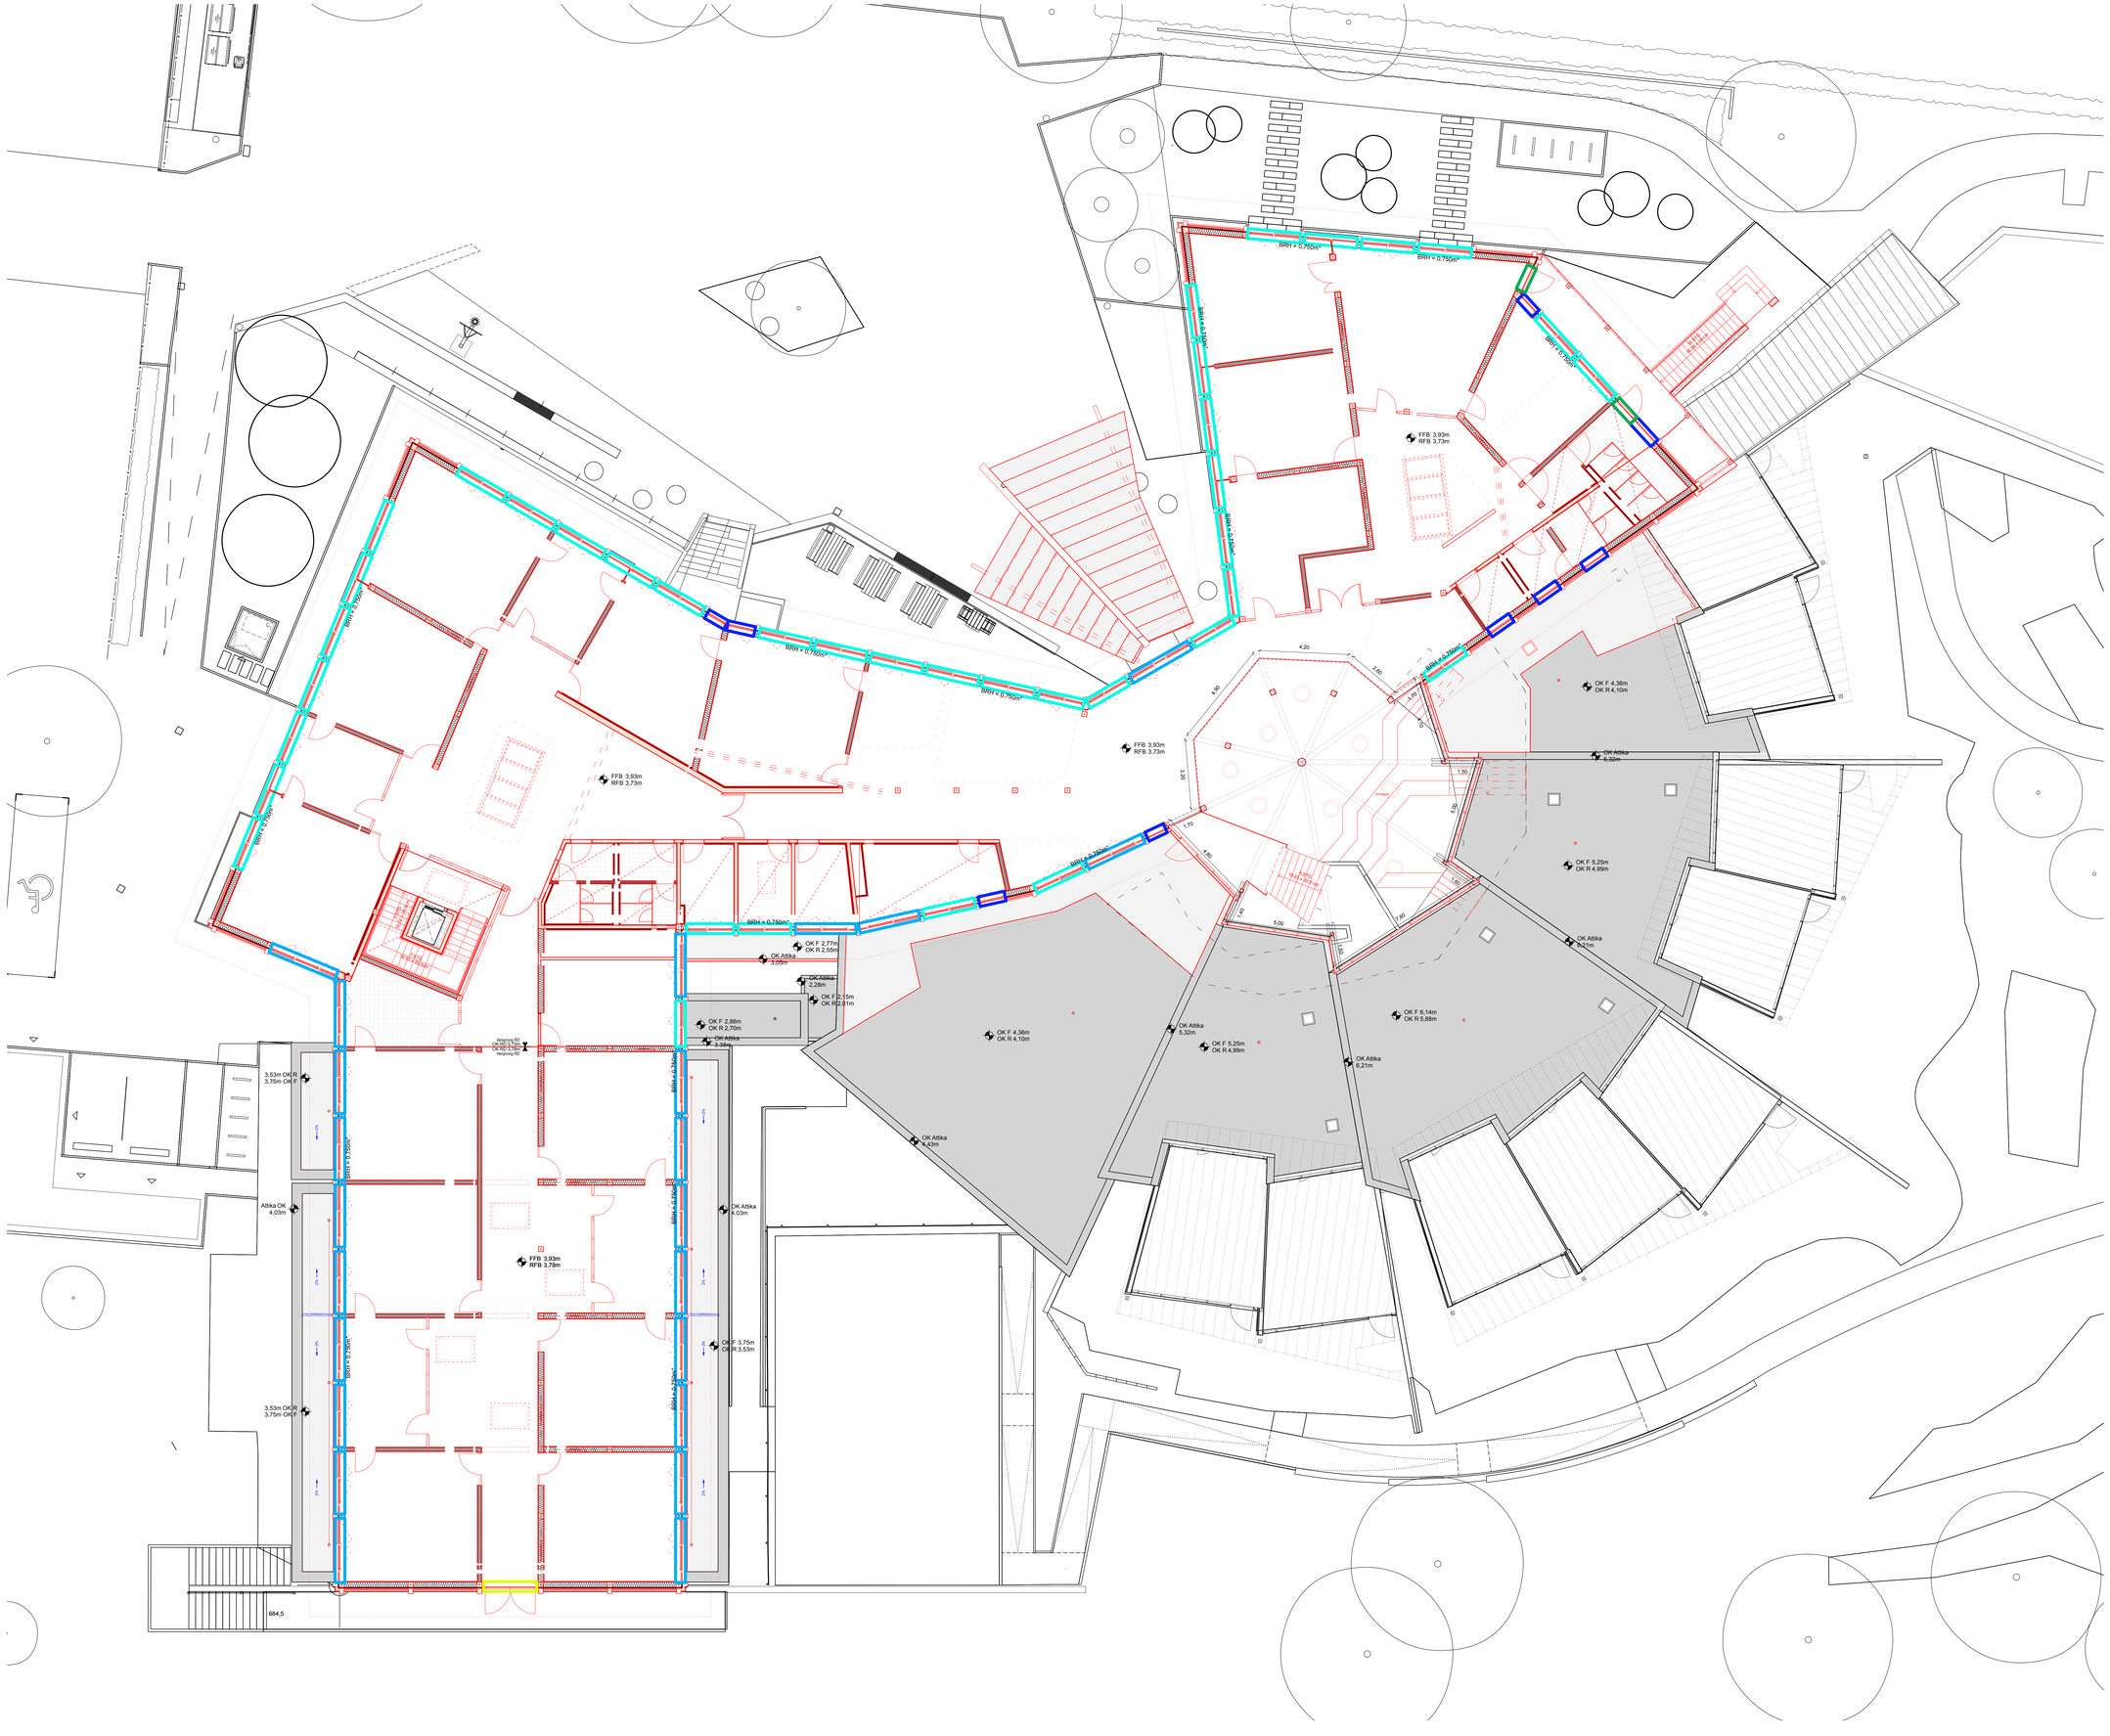

BRH = 0.750m*
BRH = 3.370m*
FFB 3,93m
RFB 3,73m
OK F 4,36m
OK R 4,10m
OK Attika
5,32m
OK F 5,25m
OK R 4,99m
OK Attika
6,21m
OK F 6,14m
OK R 5,88m
OK Attika
5,32m
OK F 4,36m
OK R 4,10m
OK Attika
4,43m
OK F 2,77m
OK R 2,55m
OK Attika
3,05m
OK Attika
2,28m
OK F 2,15m
OK R2,01m
OK F 2,86m
OK R 2,70m
OK Attika
3,38m
FFB 3,93m
RFB 3,78m
OK Attika
9,03m
OK F 3,75m
OK R 3,53m
Attika OK
4,03m
3,53m OK R
3,75m OK F
684,5
4,20
2,60
1,90
3,40
5,00
1,50
1,70
1,80
5,00
1,90
1,40
1,90
5,00
1,90
1,40
8,00
1,90
1,40
1,90
1,40
1,90
1,40