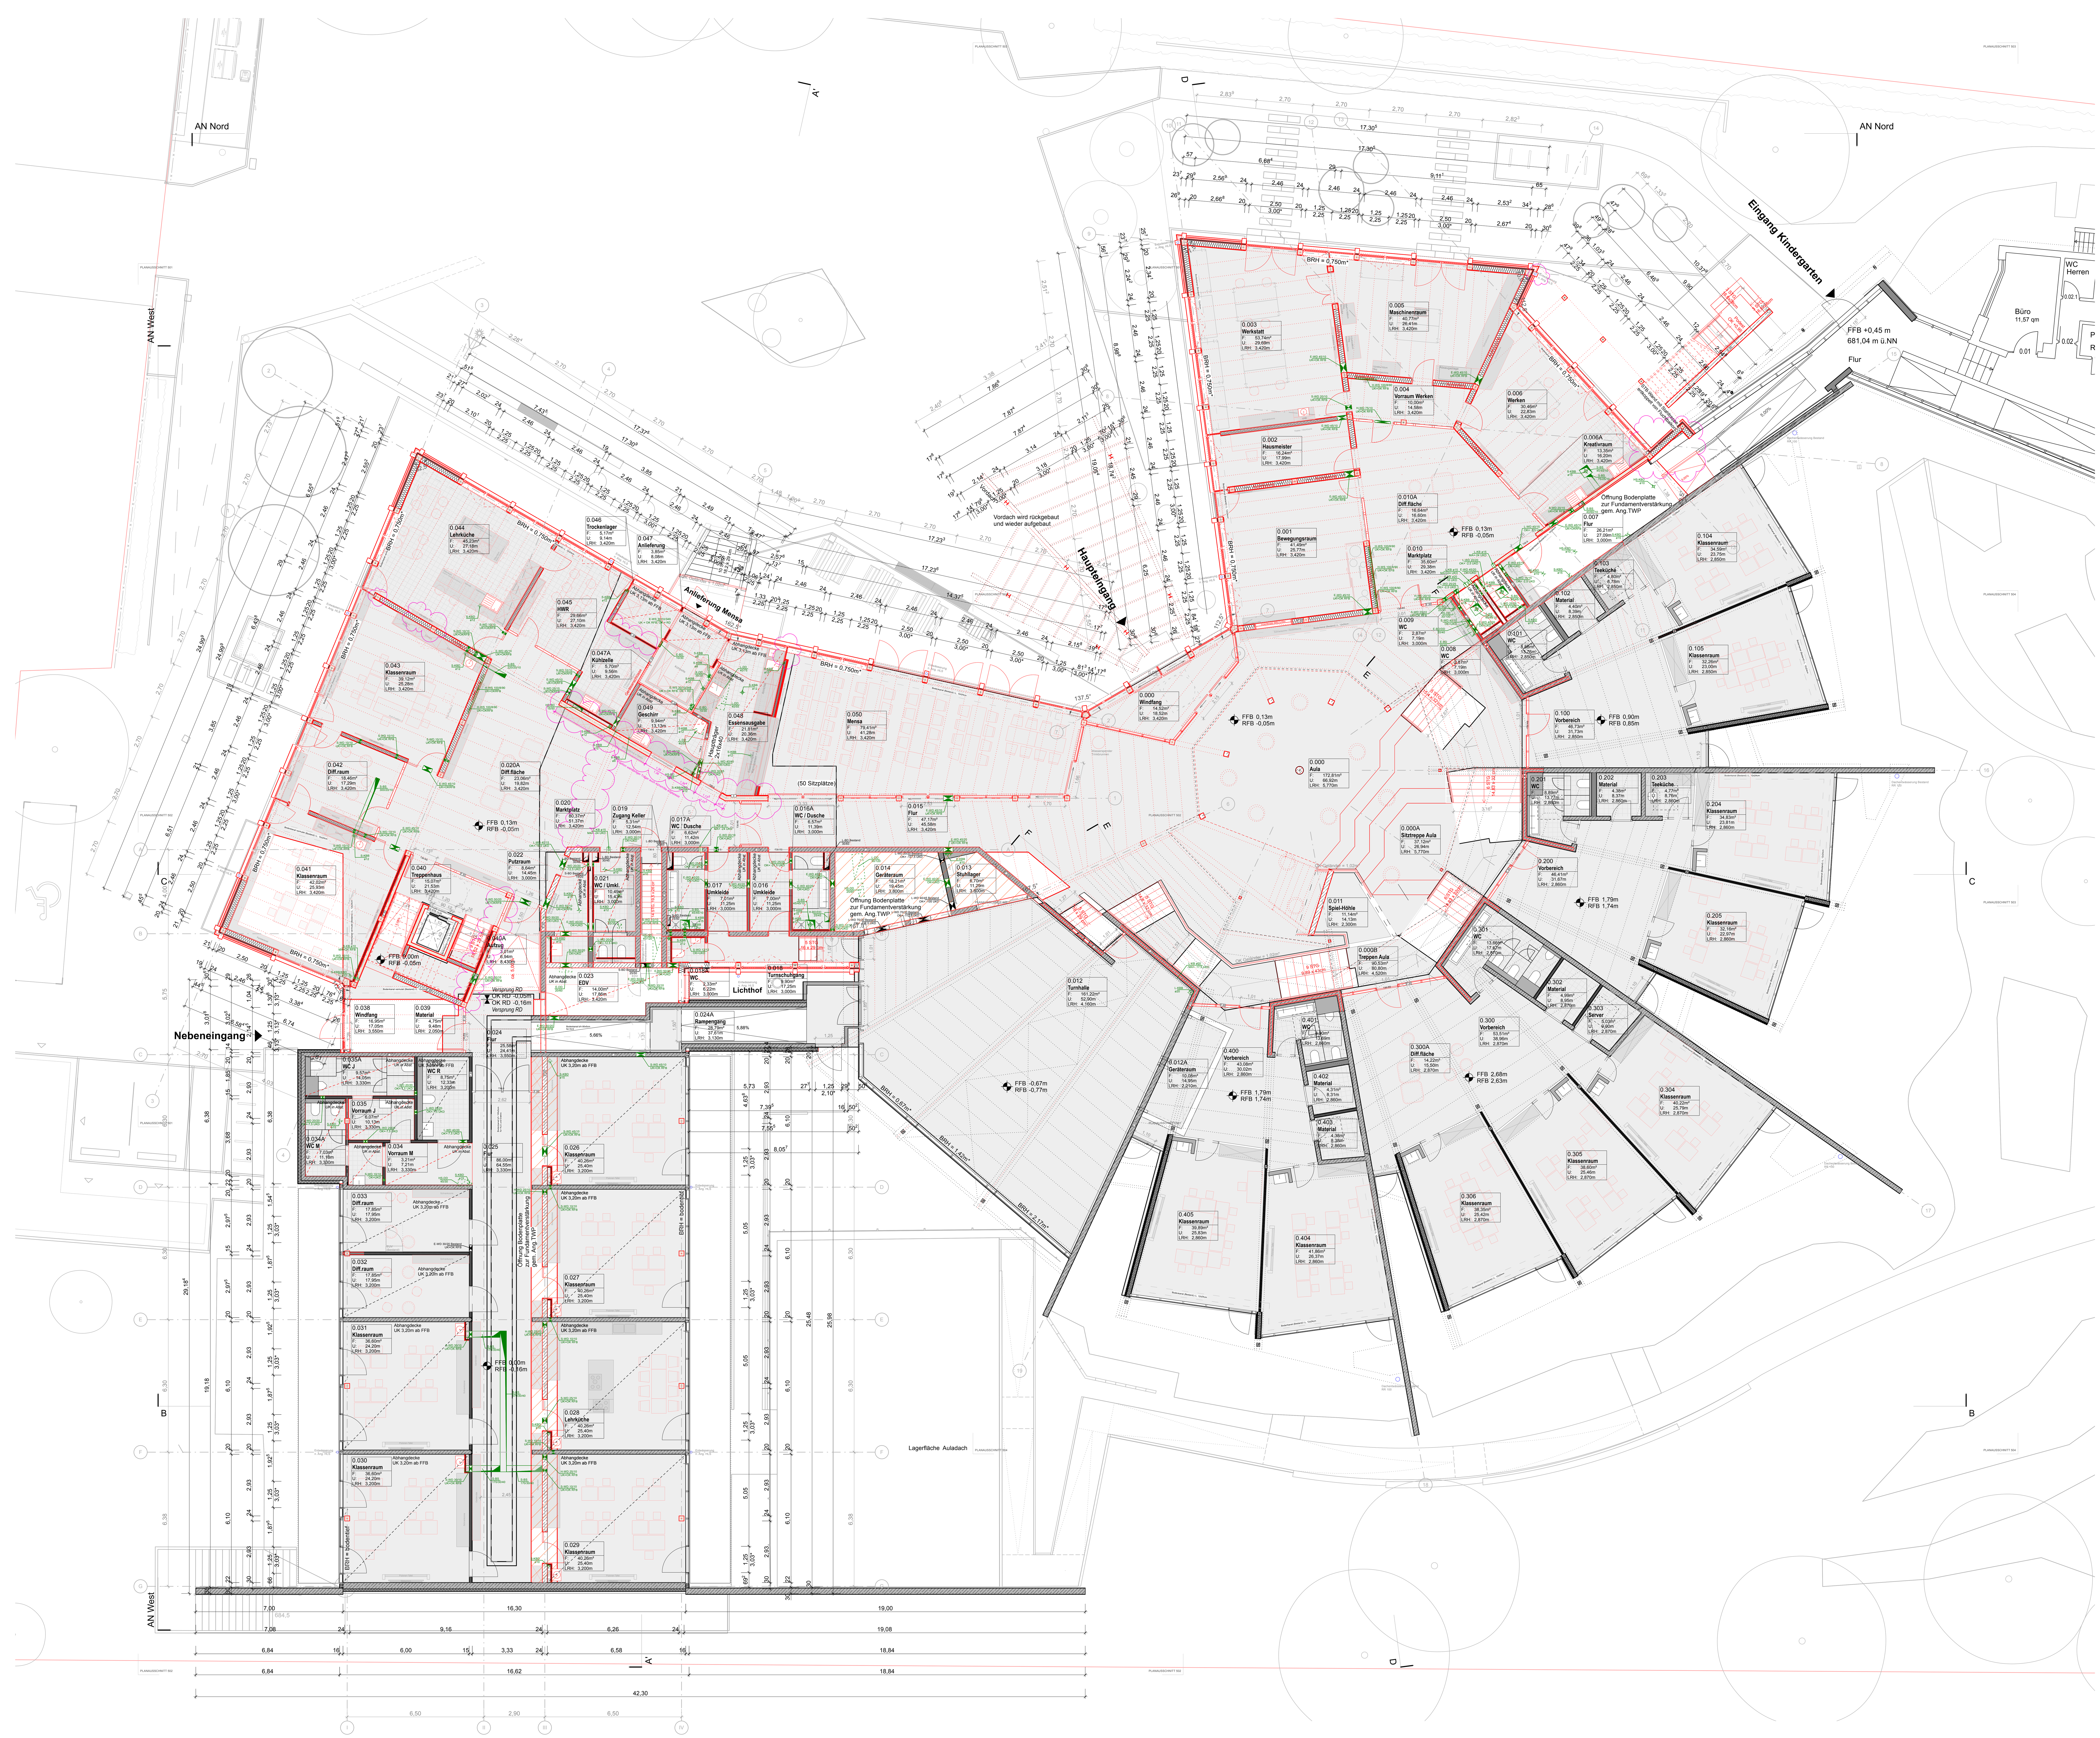



## LEGENDE

+0,00 = 680,57 m ü.NN

ALLE TÜR- BZW. BRÜSTUNGSHÖHEN BEZIEHEN SICH AUF DIE ROHFUSSBODENHÖHE.

| | |
|---|---|
| AD | ABHANGDECKE |
| Af. | AUFBAU |
| Ah. | ABHANGHÖHE |
| B | BODEN |
| BRH | BRÜSTUNGSHÖHE AB RFB |
| BS | BETONSOCKEL B/H AB RFB |
| D | ROHDECKE |
| EFH | EINGANGSFUSSBODENHÖHE (FFB EG) |
| F | FLÄCHE |
| FFB | FERTIGFUSSBODENHÖHE |
| FT | FERTIGTEIL |
| FH | FENSTER-/FASSADENHÖHE AB BRH |
| GK | GIPSKARTON |
| H | HÖHE |
| OK | OBERKANTE |
| OZ | OBERZUG AB OK DECKE RFB |
| RFB | ROHFUSSBODEN |
| RH | RAUMHÖHE |
| S | SCHACHT |
| STB | STAHLBETON |
| U | UMFANG |
| UK | UNTERKANTE |
| UZ | UNTERZUG AB UK DECKE |
| VK | VORDERKANTE |
| VW | VORWAND |

ÄNDERUNG
IN KLÄRUNG
STAHLBETON BESTAND
STAHLBETON NEU
STAHLBETON ABBRUCH
WAND BESTAND
WAND NEU
WAND ABBRUCH
OK/VK/UK FERTIG
OK/VK/UK ROHBAU
FFB = OK FERTIGFUSSBODEN
RFB = OK ROHFUSSBODEN

HAUSTECHNIK/DURCHBRÜCHE

| | |
|---|---|
| E- | ELEKTRO |
| H- | HEIZUNG |
| L- | LÜFTUNG |
| S- | SANITÄR |
| K- | KÜCHE |
| BD | BODENDURCHBRUCH |
| BA | BODENABLAUF |
| BV | BODENVERTIEFUNG |
| DD | DECKENDURCHBRUCH |
| HKV | HEIZKREISVERTEILER |
| RÖ | REVISIONSÖFFNUNG |
| RR | REGENROHR |
| SWS | SENKRECHTER WANDSCHLITZ |
| EDV | EDV-UNTERVERTEILER |
| EUV | ELEKTRO-UNTERVERTEILER |
| WD | WANDDURCHBRUCH |
| KB | KERNBOHRUNG |

WD / WS / BD / DD / KB
NEU
NEU IN KLÄRUNG
BESTAND IN VERWENDUNG
BESTAND ZUM VERSCHLIEßEN

BRANDSCHUTZ

| | |
|---|---|
| BA | BRANDABSCHNITT |
| FME | FEUERMELDER |
| NA | NOTAUSGANG |
| RA | RAUCHABZUGS-AUSLÖSER |
| RAÖ | RAUCHABZUGS-ÖFFNUNG |
| RM | RAUCHMELDER |
| TD | TÜR DICHTSCHLIESSEND |
| T-RS | TÜR RAUCHDICHT, SELBSTSCHL. |
| T30 | TÜR T30 NACH DIN 4102 |
| WH | WANDHYDRANT |
| RW | RETTUNGSWEG |
| F90 | |
| F60 | |
| F30 | |

OBERFLÄCHE

| | |
|---|---|
| A | ANSTRICH |
| FL | FLIESEN |
| P | PUTZ |
| PA | PUTZ+ANSTRICH |
| SB | SICHTBETON |


**BEMERKUNGEN:**

**- ALLE MASSE SIND ROHBAUMASSE !**

- ALLE MASSE SIND AM BAU ZU NEHMEN UND VOM AUFTRAGNEHMER VOR AUSFÜHRUNGSBEGINN VERANTWORTLICH ZU PRÜFEN. ÜBER MASSDIFFERENZEN IST DIE BAULEITUNG ZU INFORMIEREN!
- DIE AUSFÜHRUNGSPLÄNE GELTEN NUR IM ZUSAMMENHANG MIT DEN DETAILPLÄNEN DER ARCHITEKTEN SOWIE DEN SCHAL- UND BEWEHRUNGSPLÄNEN DES TRAGWERKSPLANERS!
- ALLE TÜR- BZW. BRÜSTUNGSHÖHEN BEZIEHEN SICH AUF DIE ROHFUSSBODENHÖHE.

MIT * GEKENNZEICHNETEN MAßE BEZIEHNEN SICH AUF FERTIGFUSSBODENHÖHE

| Index | Datum | Änderung | Bearbeiter |
|---|---|---|---|
| | | | |
| | | | |
| | | | |
| 03 | 29.07.26 | Planstand Ausschreibung LV Paket II | YP |
| 02 | 09.07.26 | Änderungen nach Plänen TWP, ELT, HLS, Plangrafische Anpassungen | YP |
| 01 | 20.02.2026 | Anpassungen Tragwerk, Durchbrüche | AK |
| 00 | 01.12.2025 | Plangrundlage LP5 | AK |

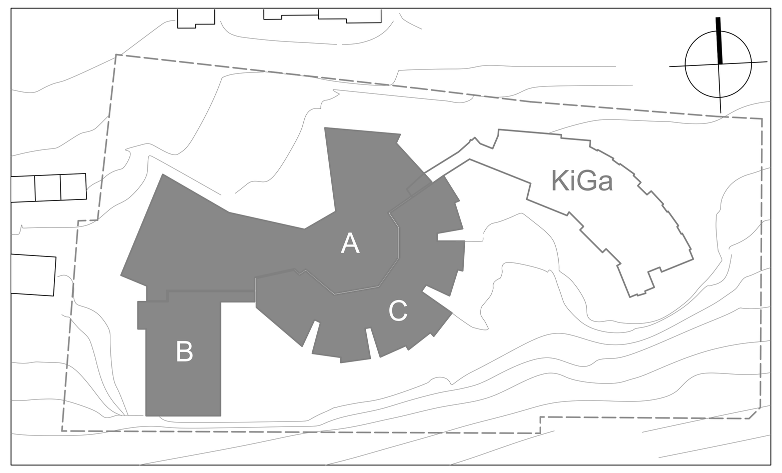


| | |
|---|---|
| Übersicht | A = Ersatzneubau und Aufstockung<br>B = Sanierung Erweiterungsbau (BJ 2005)<br>C = Sanierung Grundstufe (BJ 1976) |
| Bezug | **OK FFB EG = +0,00 = 680,57 m ü.NN** |

Projekt
**Johann-Peter-Hebel-Schule Tuttlingen**
Umbau und Erweiterung

Projekt-Nr
**240105**

Semmelweisstr. 70, 78532 Tuttlingen

Johann-Peter-Hebel-Schule
SONDERPÄDAGOGISCHES BILDUNGS- UND BERATUNGSZENTRUM MIT DEM FÖRDERSCHWERPUNKT GEISTIGE ENTWICKLUNG

Bauherr
Landkreis Tuttlingen
Bahnhofstraße 100, 78532 Tuttlingen

Datum, Unterschrift

Planbezeichnung: LPH6 - Vorbereitung der Vergabe
**Grundriss Erdgeschoss Übersicht**

| Plandaten | Plangröße | Maßstab | Plan erstellt am | von |
|---|---|---|---|---|
| | DIN A0 | 1:100 | 20.02.26 | AK |

| Plankürzel | Gewerk | Planart | Planinhalt | Plan Nr. | LP | Status | Index |
|---|---|---|---|---|---|---|---|
| | ARC - | UE - | E0 - | 000 - | 6 | v | 03 |