
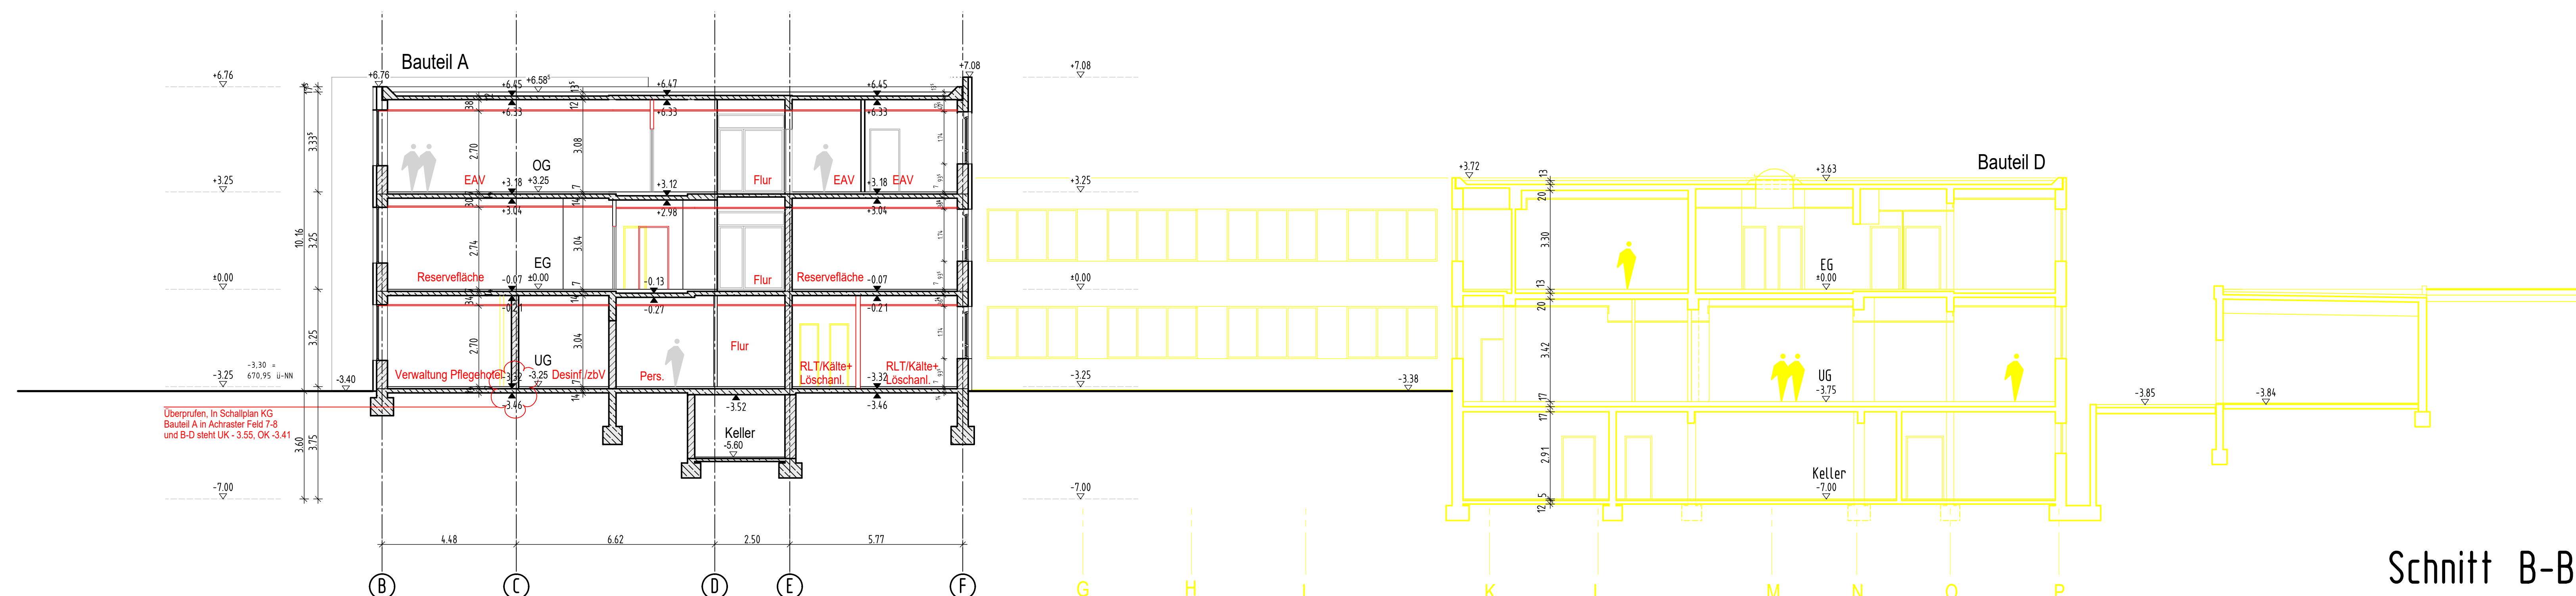
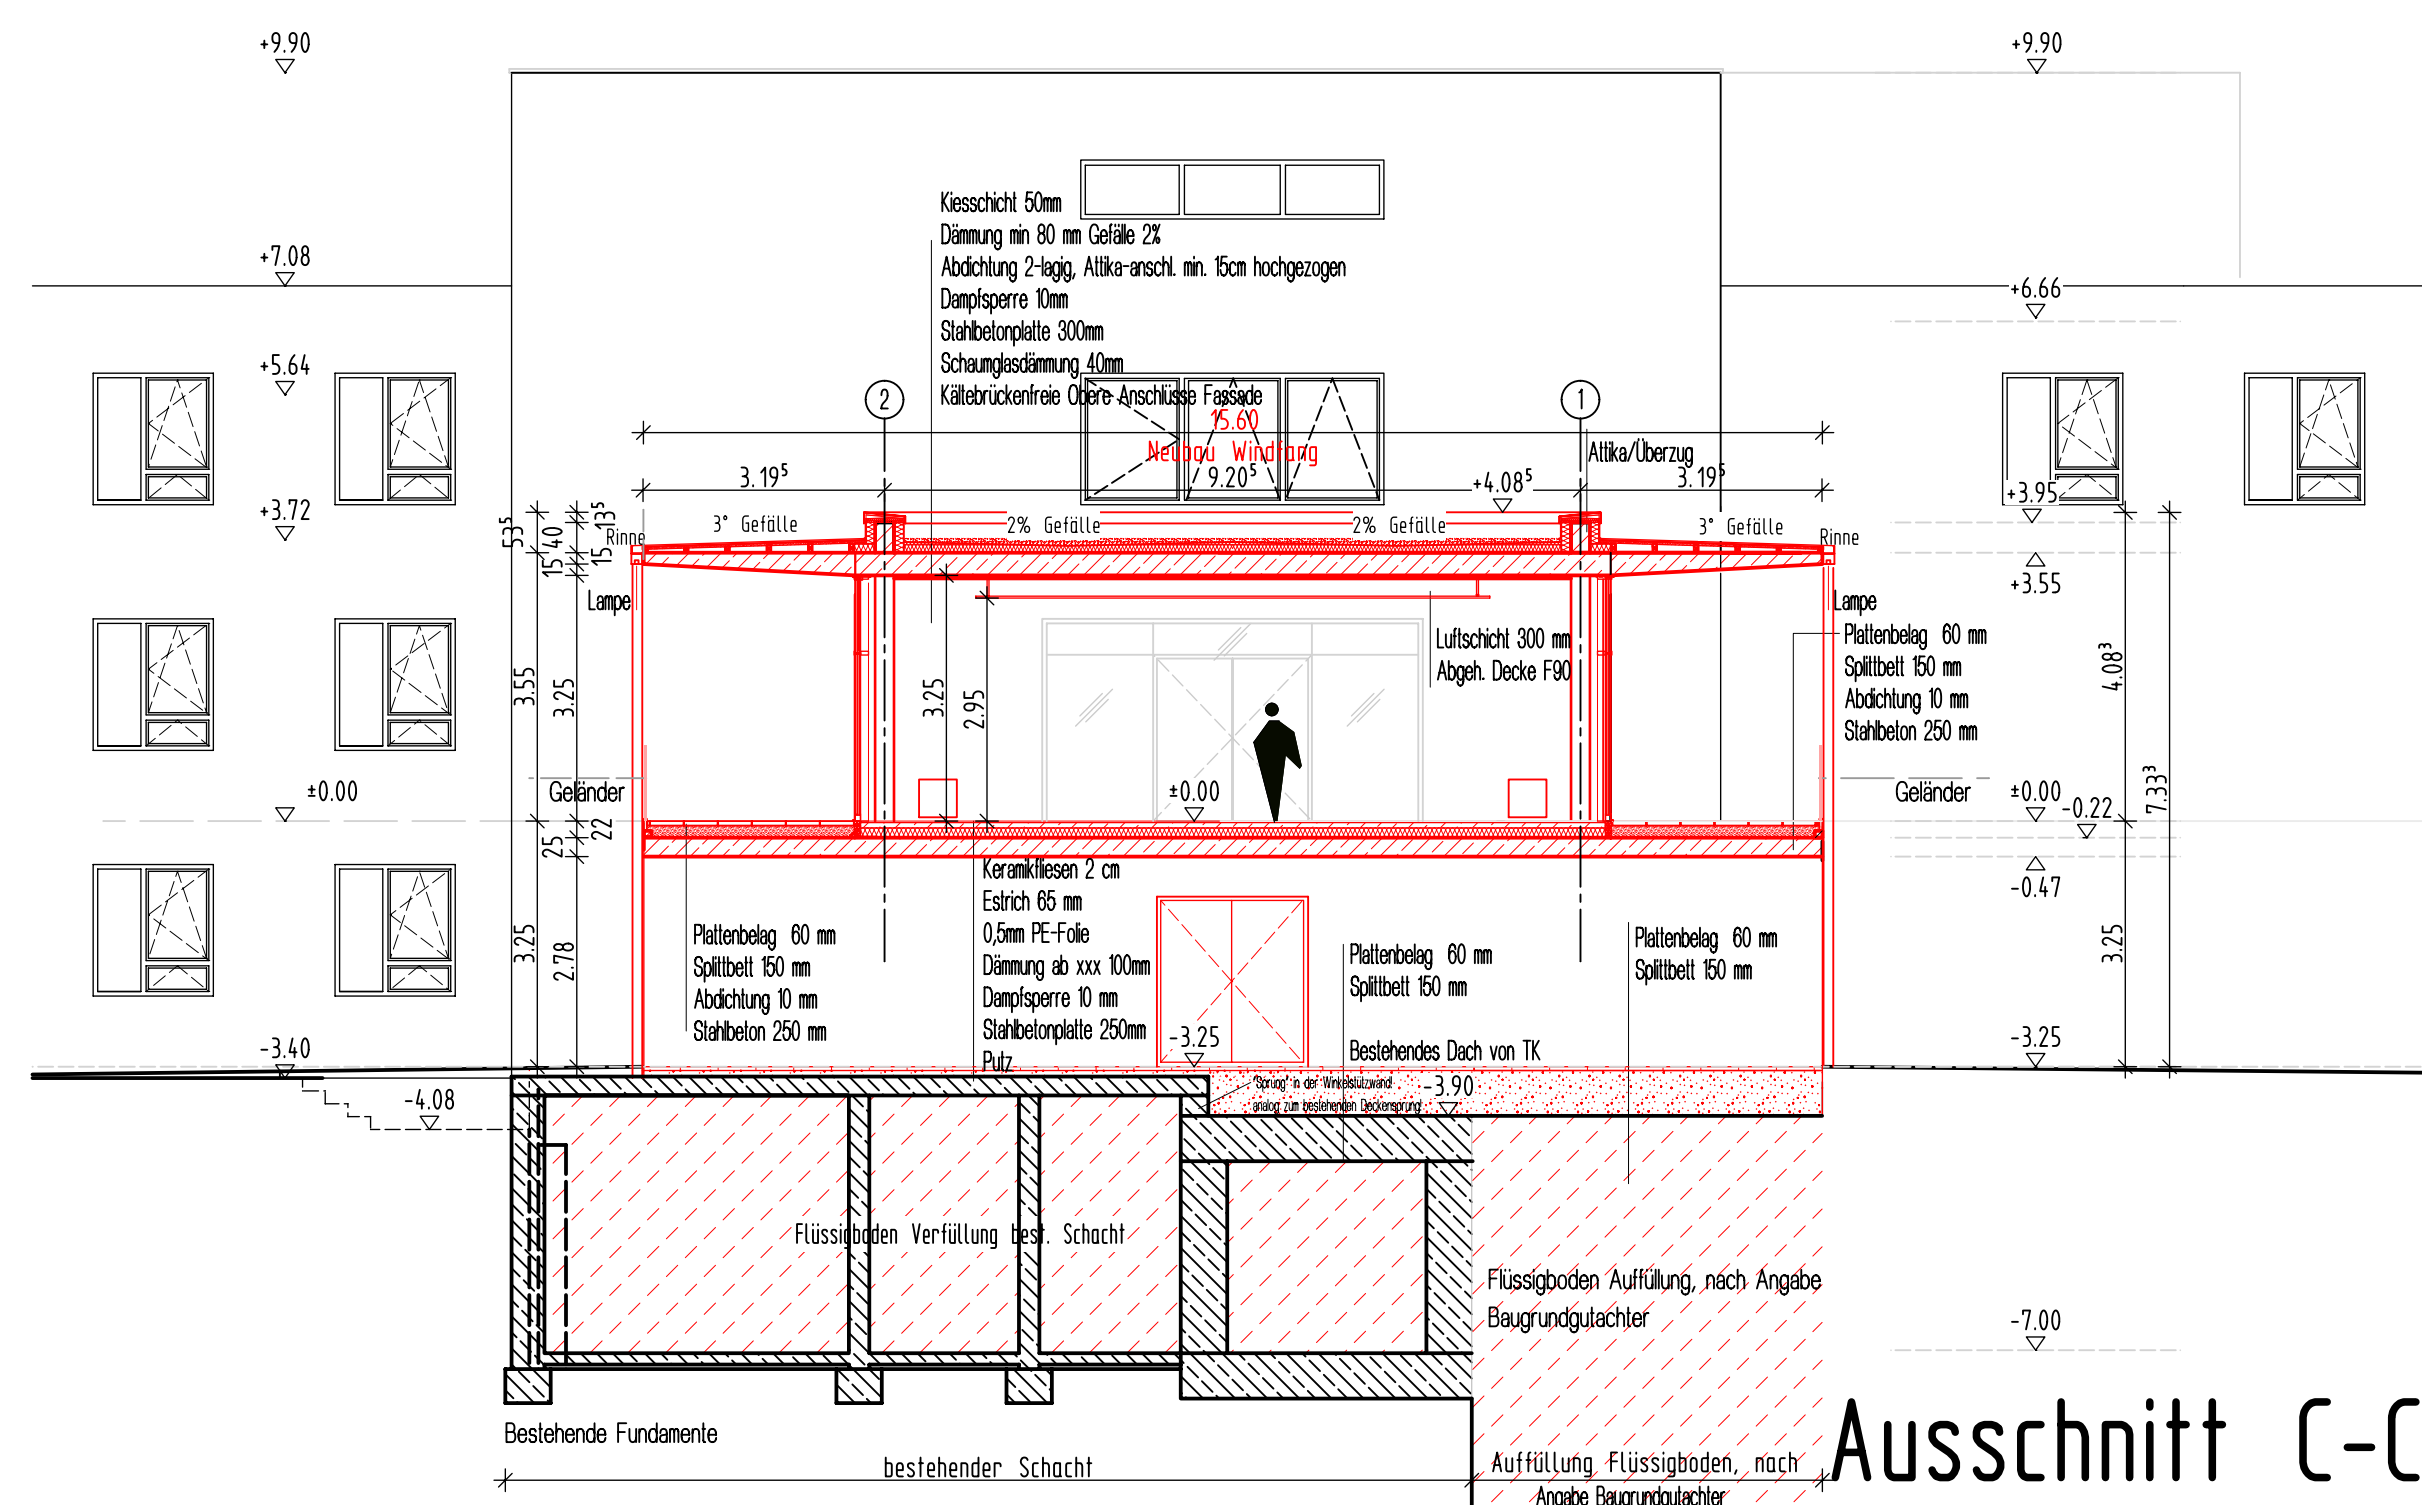


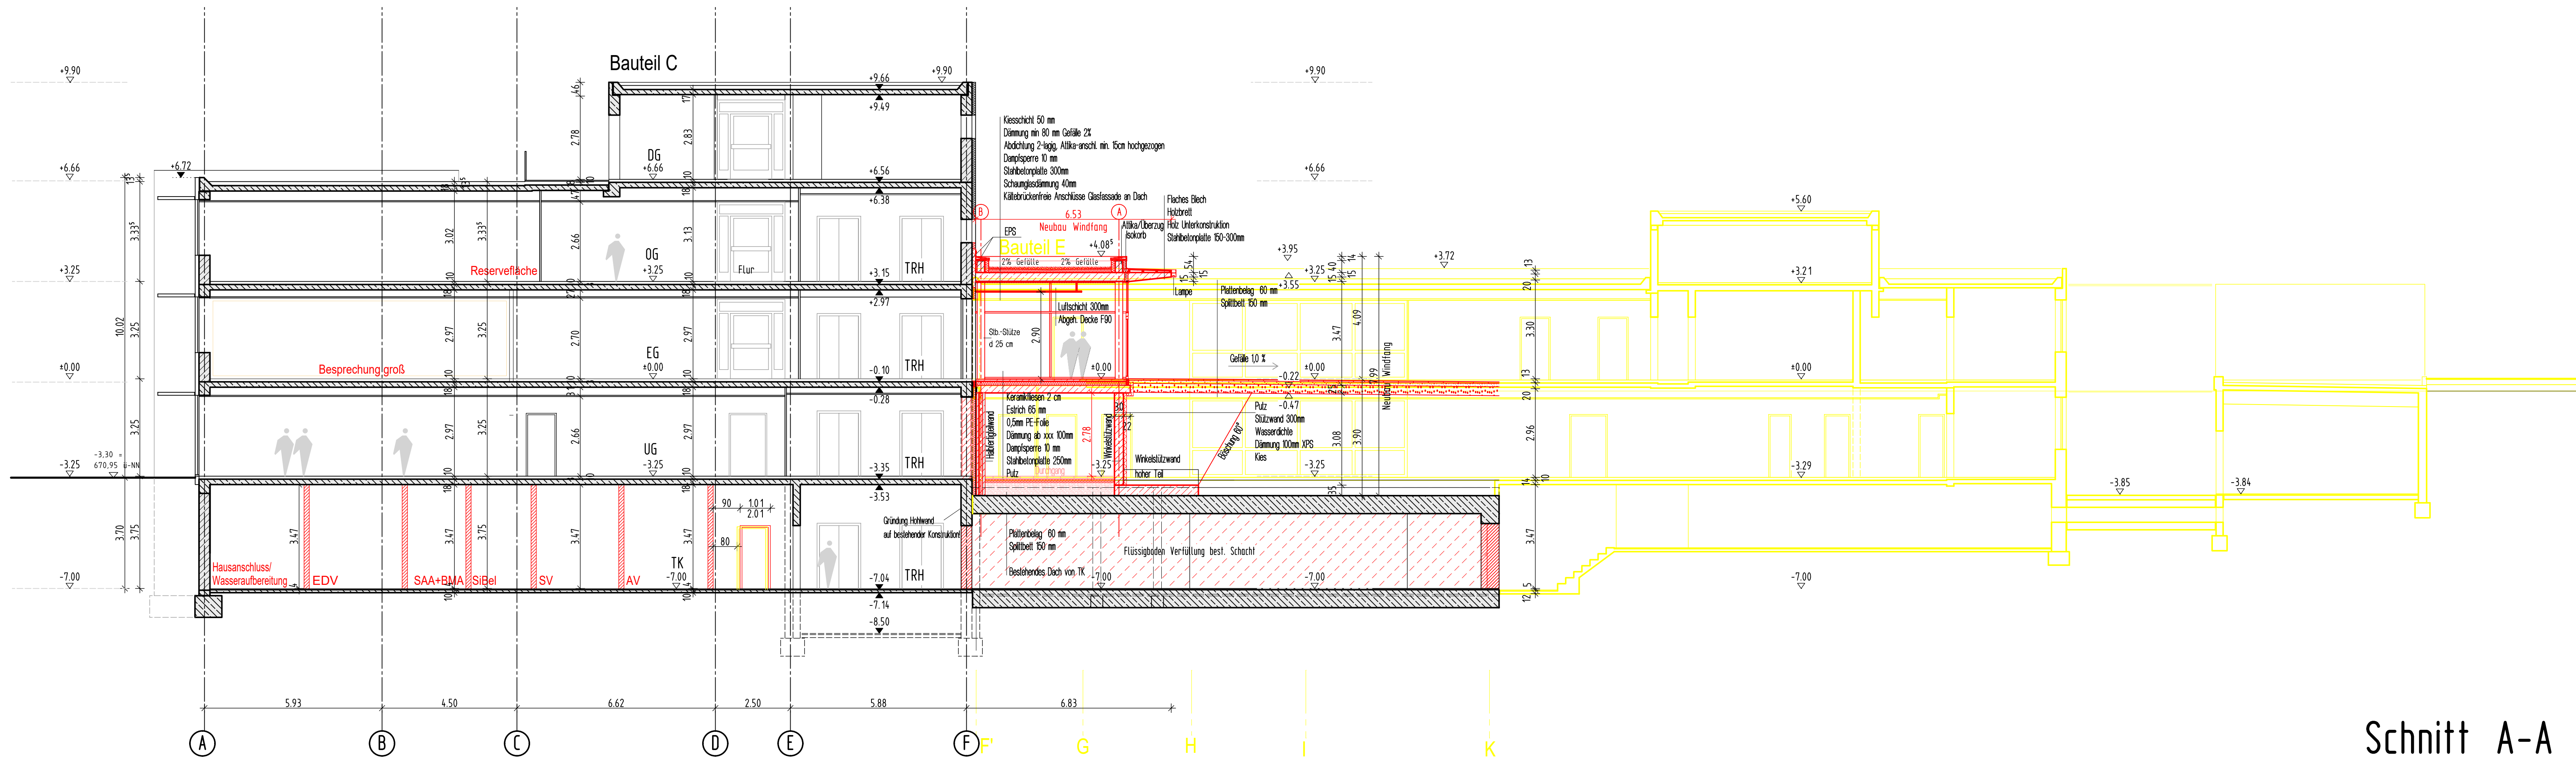

GESUNDHEITZENTRUM SPAICHINGEN		AR-300-0201 KURZBEZEICHNUNG INDEX
UMNUTZUNG KRANKENHAUS SPAICHINGEN		
EFH ± 0.00 = 674,47 m ü. NN		
PROJEKT	GESUNDHEITZENTRUM SPAICHINGEN Im Klinikum Spaichingen Robert-Koch-Str. 31 - 78549 Spaichingen	
BAUHERR	Landratsamt Tuttlingen Bahnhofstraße 100 78532 Tuttlingen	
ARCHITEKT	HSP HSP HOPPE SOMMER PLANUNGS GMBH Diplom-Ingenieure · Freie Architekten & Stadtplaner Löwenstrasse 100 70597 Stuttgart Fax: (0711) 97654-0 Fax: (0711) 97654-32 Mail: info@hoppe-sommer-planung.de	
PLANVERFASSER	HSP HSP HOPPE SOMMER PLANUNGS GMBH Diplom-Ingenieure · Freie Architekten & Stadtplaner Löwenstrasse 100 70597 Stuttgart Fax: (0711) 97654-0 Fax: (0711) 97654-32 Mail: info@hoppe-sommer-planung.de	
PLANINHALT		
Schnitte A-A/B-B und Ausschnitte C-C		
PLANUNGSPHASE	SPEZIFIKATION / GEWERK	PLANGRUNDLAGE
AUSFÜHRUNGSPLANUNG		
BEARBEITER	GEPRÜFT	FREIGEgeben
SZ		
STAND/DATUM	MAßSTAB	PROJEKTNR.
06.03.2025	1:100	5106_2
		DATENAME
		AR-300
		PLANNUMMER / INDEX
		AR-300-0201