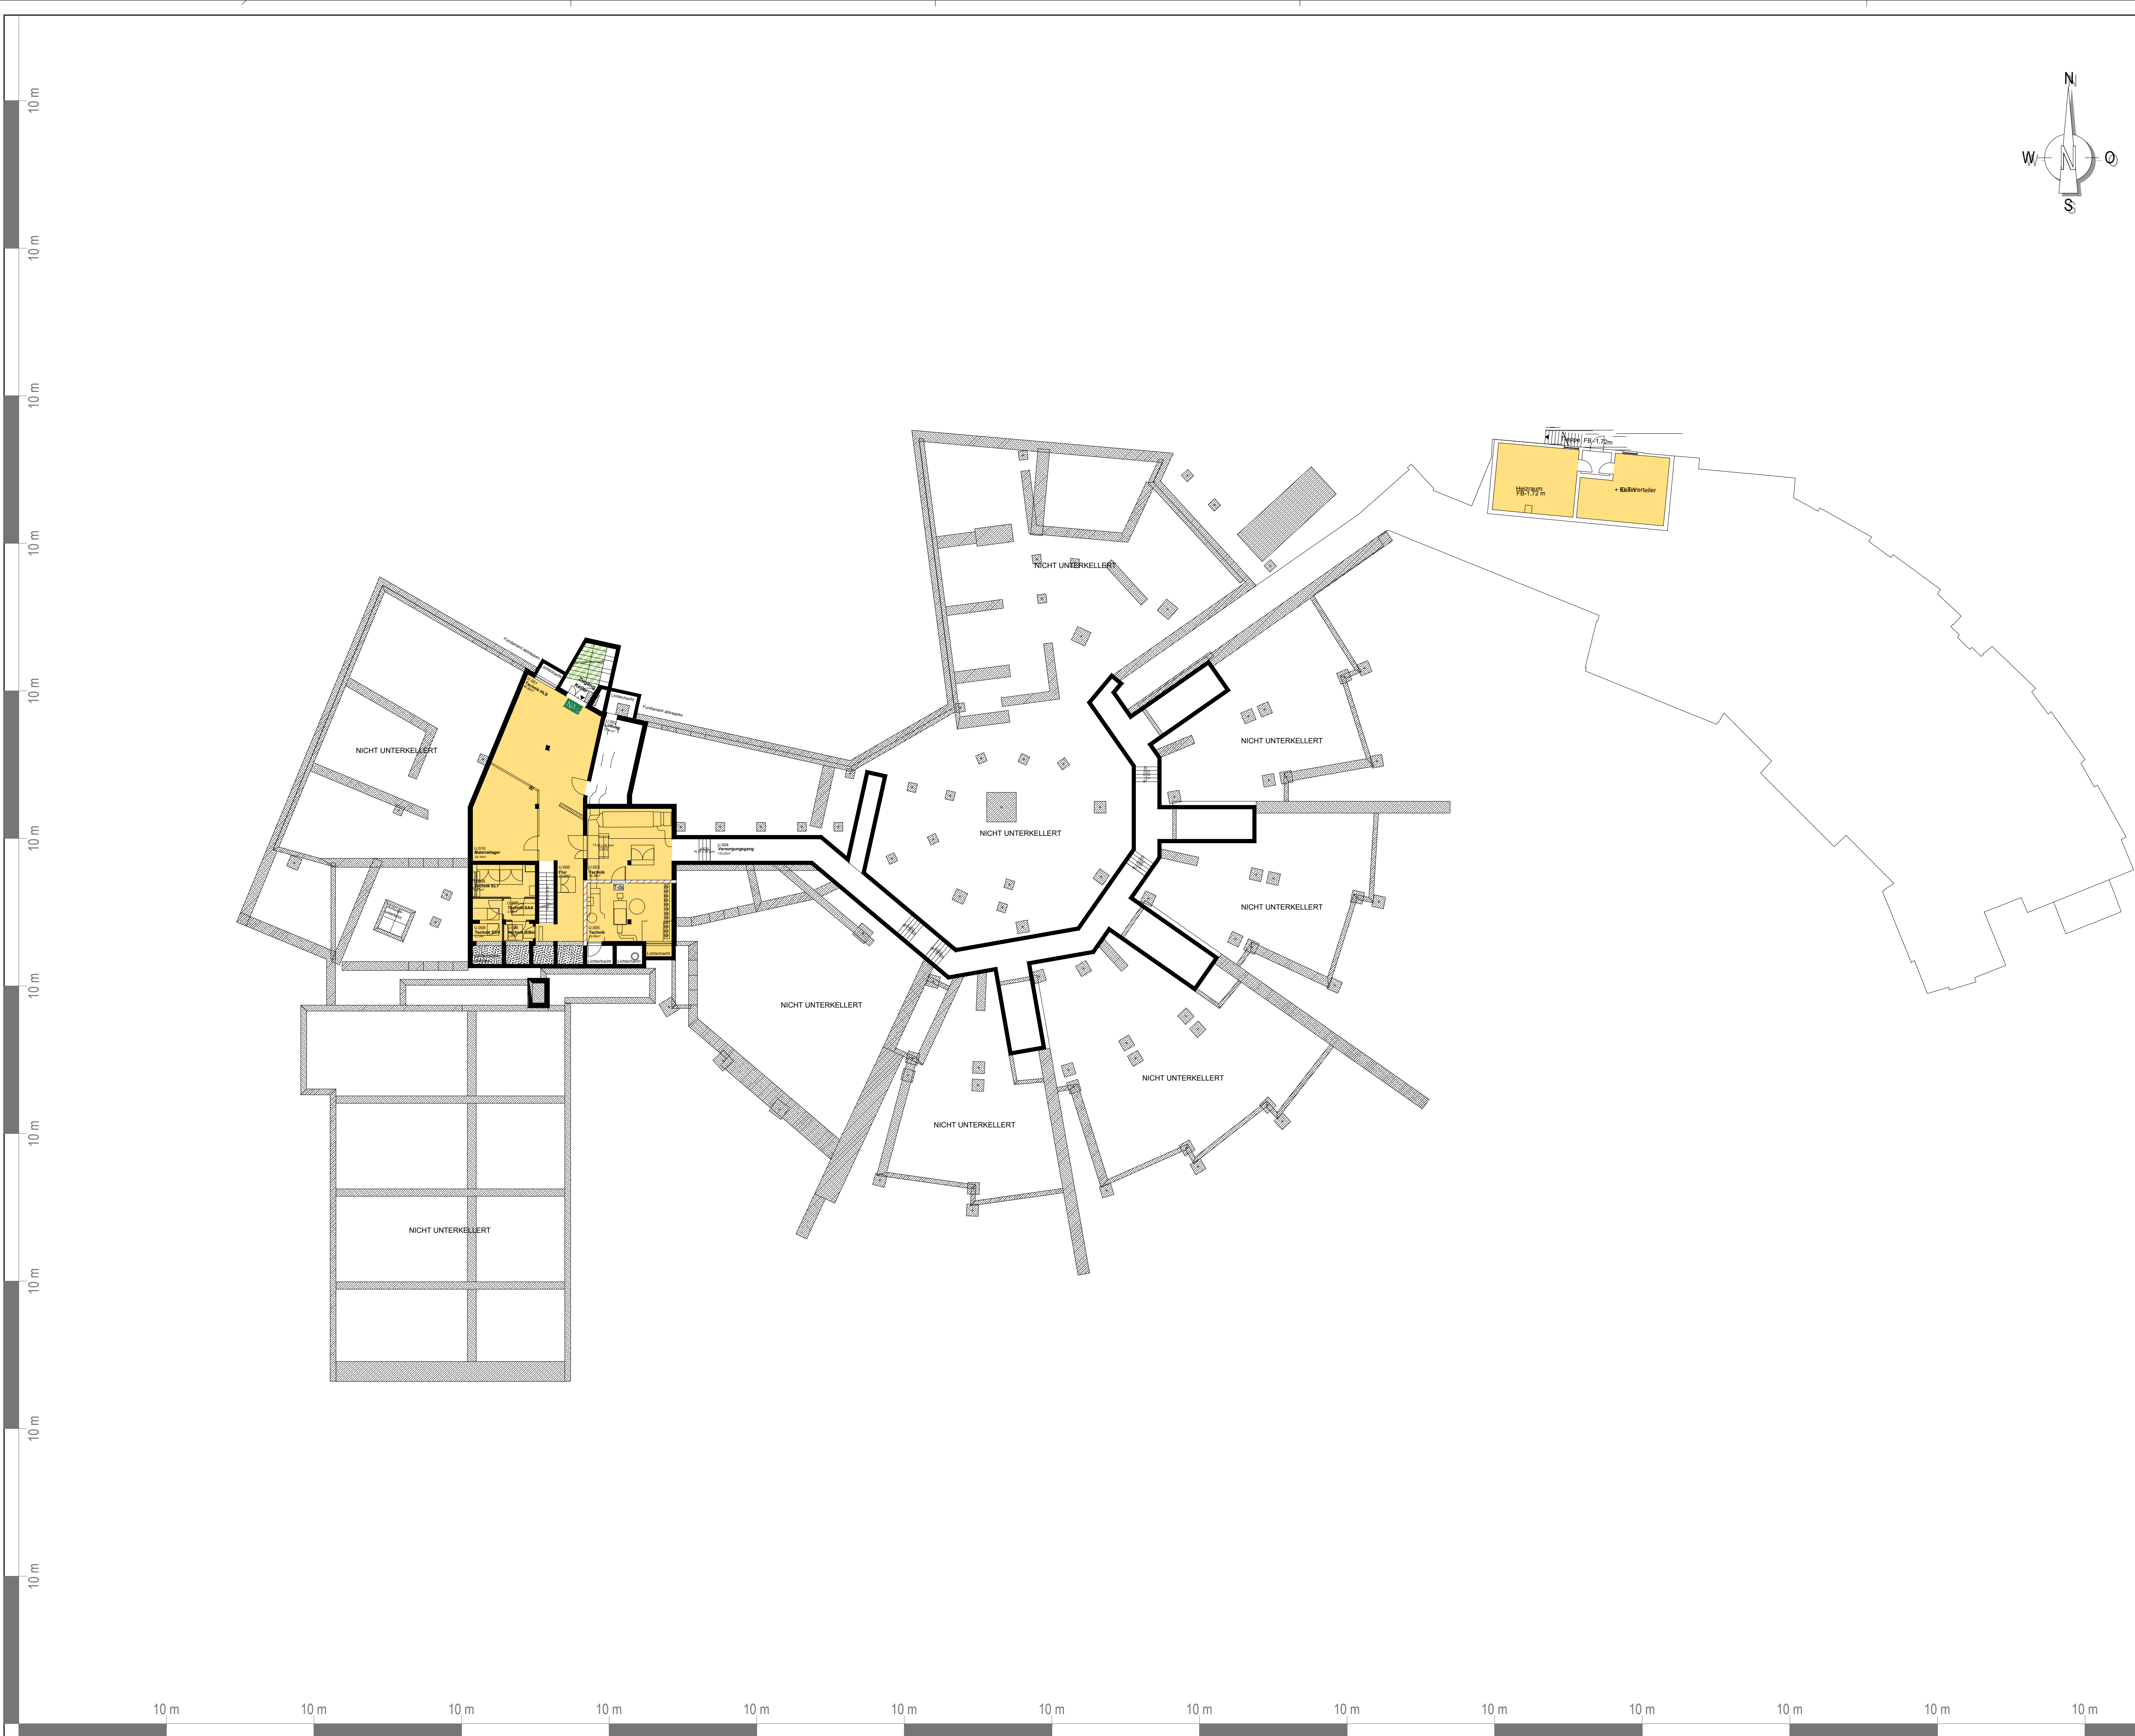
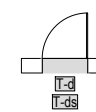


-  geschlossene Wand
-  dichtschießende Tür /  
dicht- und selbstschließende Tür  
d = dichtschießend / s = selbstschließend
-  notwendige Treppe
-  Hautechnikraum
-  Notausgang

**Hinweise:**

Der Plan gilt nur in Verbindung mit der Endfassung der 1. Revision des Objektbezogenen Brandschutzgutachtens, insbesondere ist das Kapitel "Hinweise zur Bauausführung" zu beachten!

- Gebäudeklasse 3
- Sonderbau nach §38 LBO
-  Brandmeldeanlage  
gemäß DIN 14675, Kategorie 1, Vollschutz
-  Sicherheitsbeleuchtung  
gemäß DIN EN 1838, im Verlauf der Rettungswege


**1. Revision Brandschutzgutachten**  
zeichnerischer Teil - Brandschutzplan -

| Objekt                                                                                           | Projekt                                                                                               |
|--------------------------------------------------------------------------------------------------|---|
| Landratsamt Tuttlingen  <br>Johann-Peter-Hebel-Schule<br>Semmelweisstraße 70<br>78532 Tuttlingen | 2024-0312 PHM/LIS                                                                                     |
|                                                                                                  | <b>Plangrundlage</b><br><br>hermann+<br>bosch<br>architekten<br>Vogelrainstraße 25<br>70199 Stuttgart |
| <b>Untergeschoss</b><br>Planstand<br>1. Revision Brandschutzgutachten<br>2026-06-23              | Brandschutzplan basiert auf<br>Planung vom 20.05.2026                                                 |
| Maßstab<br>1:200                                                                                 |   |

**Sinfiro GmbH & Co. KG**  
Standort Balingen  
Ehemerstraße 2  
72336 Balingen  
[info@sinfiro.de](mailto:info@sinfiro.de)

**Sinfiro GmbH & Co. KG**  
Standort München  
Herzogstraße 24  
80531 München  
[info@sinfiro.de](mailto:info@sinfiro.de)

**Sinfiro**  
BRANDSCHUTZINGENIEURE

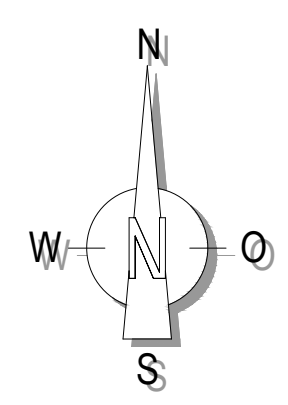


- feuerbeständig, aus brennbaren Baustoffen möglich (z. B. F 90-B)
- feuerhemmend, aus brennbaren Baustoffen und brandschutztechnischer Beladung aus nichtbrennbaren Baustoffen (z. B. F 30-AB)
- feuerhemmend, aus brennbaren Baustoffen möglich (z. B. F 30-B)
- feuerhemmend und selbstschließend, T-fhs (z. B. T 30)
- rauchdicht und selbstschließend T-rd-s (z. B. T R5)
- notwendiger Treppenraum, brandschutzfrei
- notwendige Treppe
- Haustechnikraum
- kein Aufenthaltsraum
- NAG Notausgang
- NAS Notausstieg
- Rettungsweg
- Aufzug (im Brandfall nicht benutzen)  
A) Türen gemäß DIN 18090/91  
B) Türen gemäß DIN EN 81-58  
C) Brandfalleuerung  
D) Rauchablenkungsöffnung

**Hinweise:**  
Der Plan gilt nur in Verbindung mit der Entfassung der 1. Revision des Objektbezogenen Brandschutzgutachtens, insbesondere ist das Kapitel "Hinweise zur Bauausführung" zu beachten!

- Gebäudeklasse 3
- Sonderbau nach §38 LBO
- BMA Brandmeldeanlage gemäß DIN 14675, Kategorie 1, Vollschutz
- SiBe Sicherheitsbeleuchtung gemäß DIN EN 50172, im Verlauf der Rettungswege

**1. Revision Brandschutzgutachten**  
zeichnerischer Teil - Brandschutzplan -

| Objekt                                                                                  | Projekt   |
|-----------------------------------------------------------------------------------------|---|
| Landratsamt Tuttlingen   Johann-Peter-Hebel-Schule Semmelweisstraße 70 78532 Tuttlingen | 2024-0312 PHM/LIS<br><b>Plangrundlage</b><br>hermann+ bosch architekten<br>Vogelrainstraße 25<br>70199 Stuttgart |
| Erdgeschoss                                                                             |   |
| Planstand                                                                               |   |
| 1. Revision Brandschutzgutachten                                                        |   |
| 2026-06-23                                                                              |   |
| Maßstab                                                                                 | Blattgröße   |
| 1:200                                                                                   | DIN A1   |

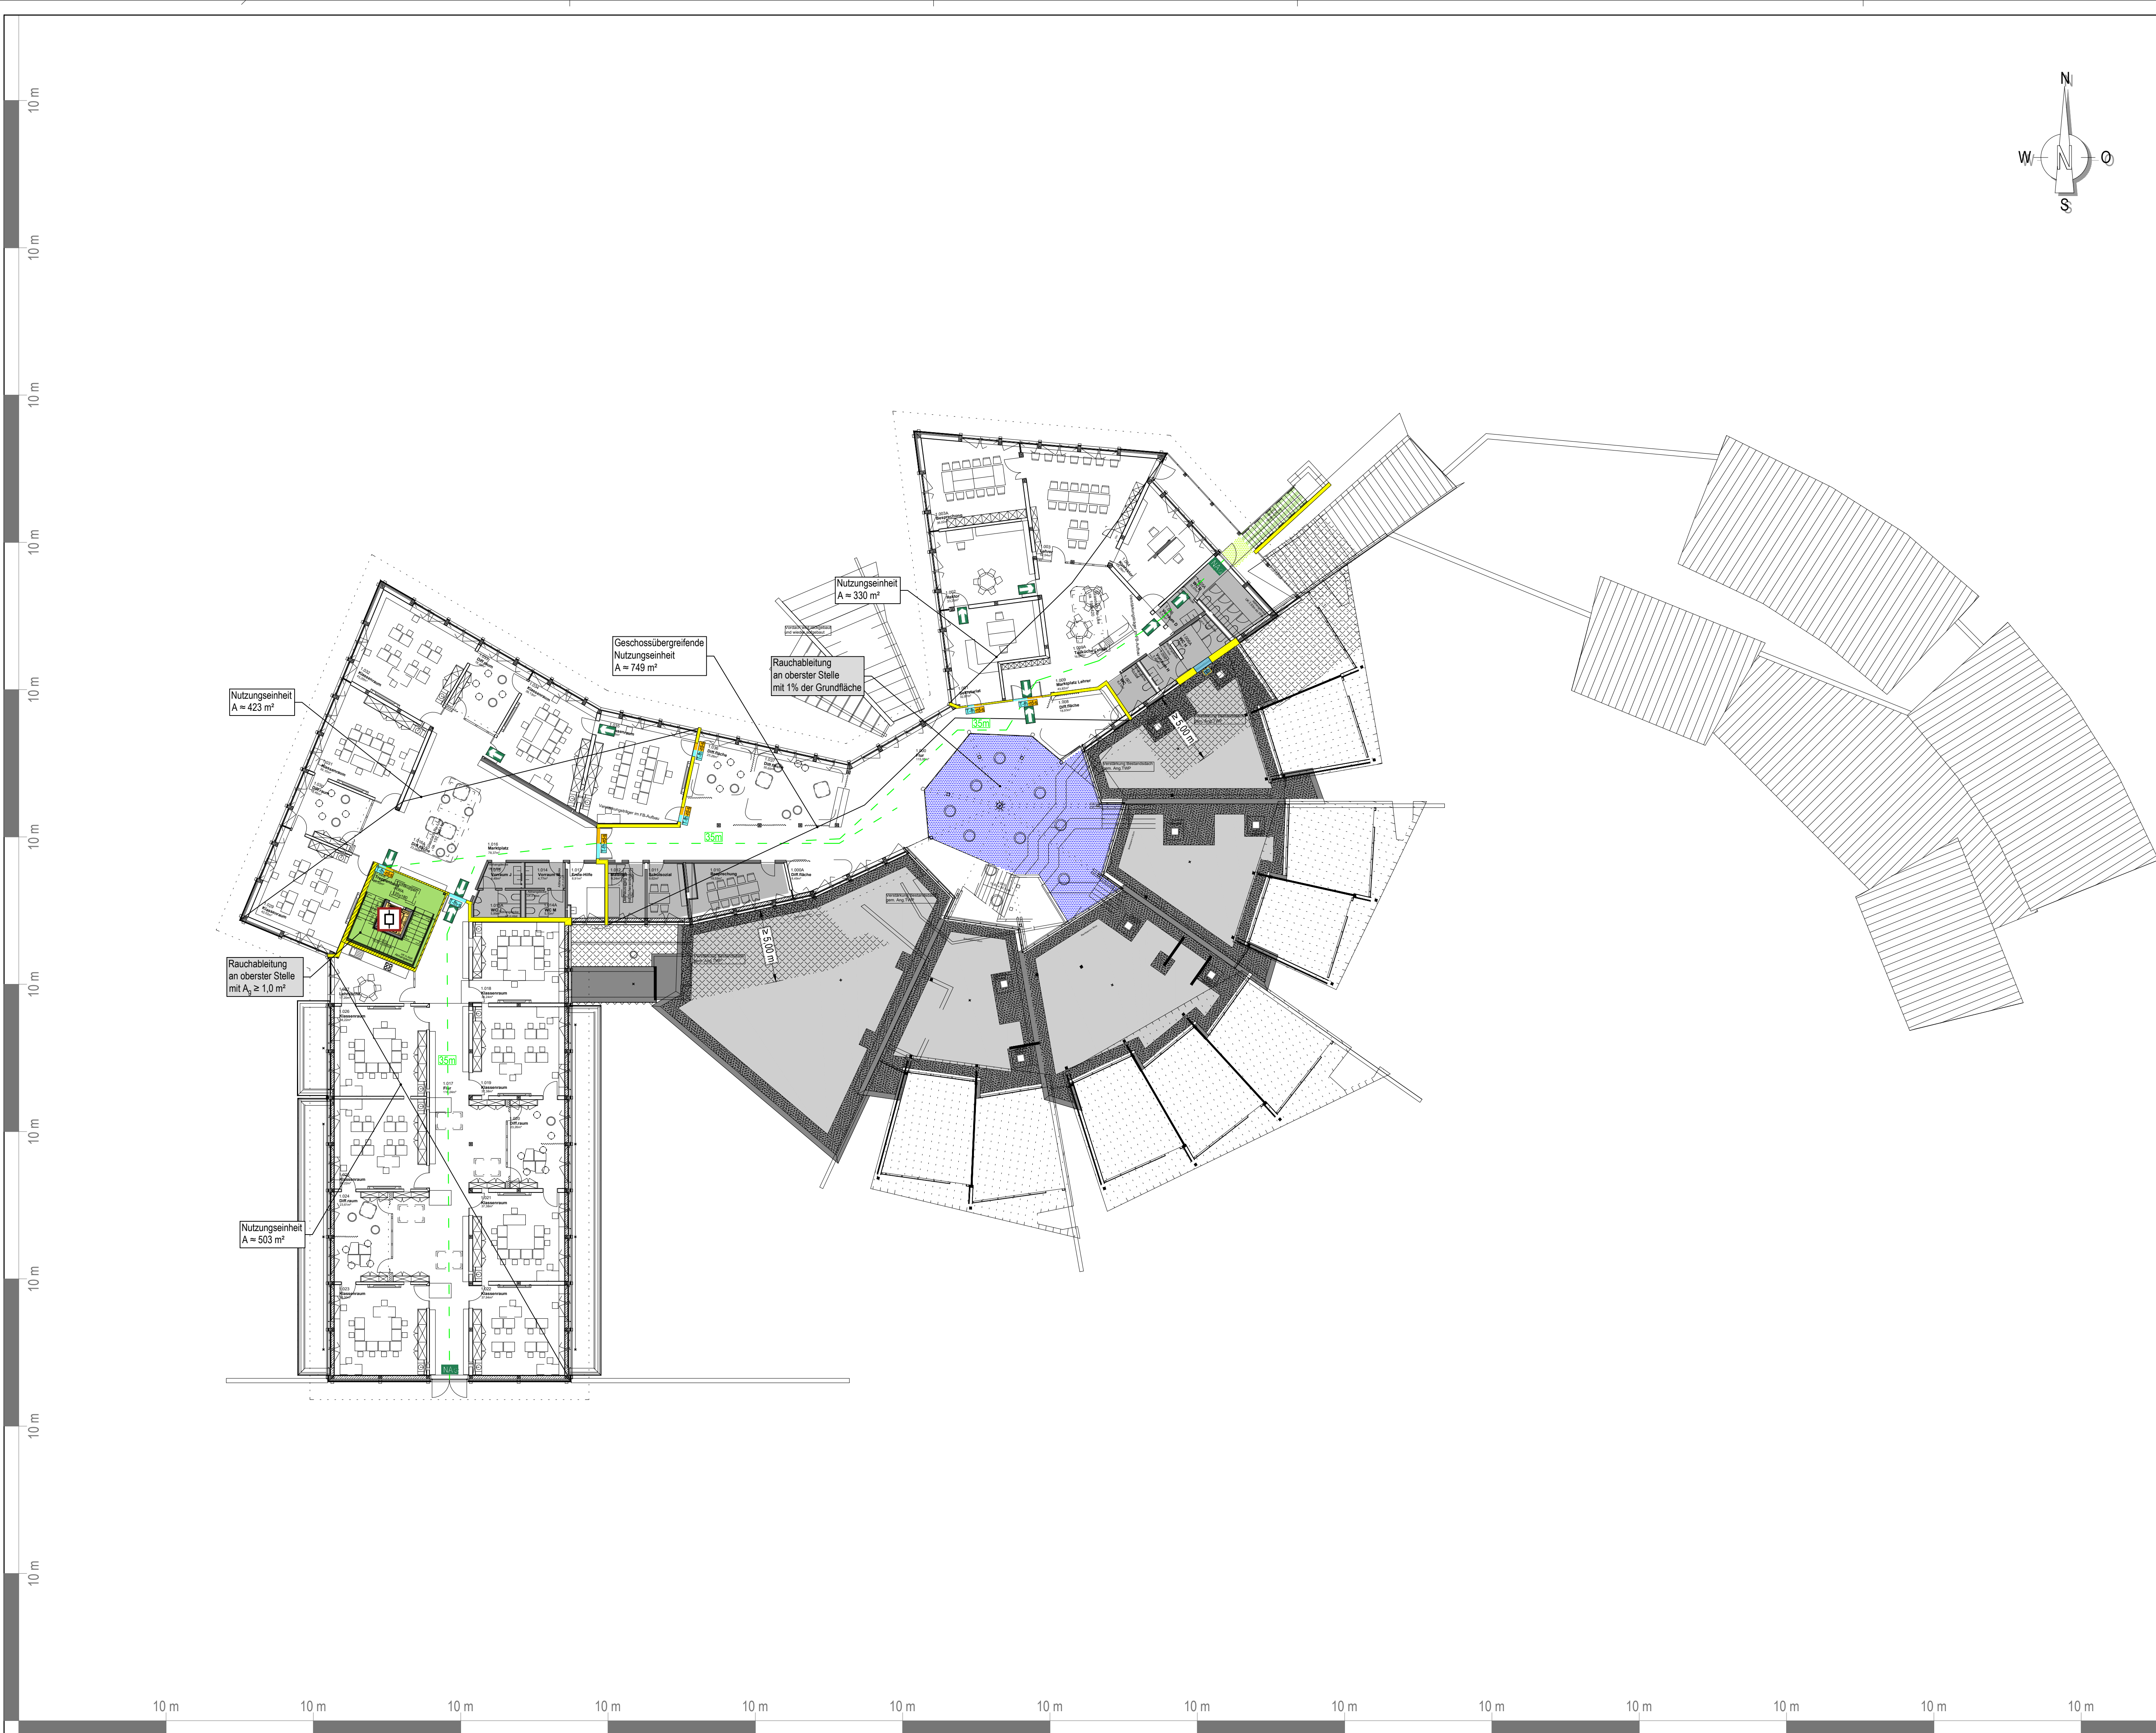

- feuerhemmend, aus brennbaren Bauteilen und brandschutztechnischer Bekleidung aus nichtbrennbaren Bauteilen (z. B. F 30-A6)
- feuerhemmend, aus brennbaren Bauteilen möglich (z. B. F 30-B)
- Decke / Dach feuerhemmend (z. B. F 30)
- feuerhemmend und selbstschließend, T-fhs (z. B. T 30)
- rauchdicht und selbstschließend T-rd-s (z. B. TRS)
- Verglasung, feuerhemmend, hochfeuerhemmend, feuerbeständig
- notwendiger Treppenraum, brandabschließend
- notwendige Treppe
- offener Gang
- Haus Technikraum
- kein Aufenthaltsraum
- NAg Notausgang
- Rettungsweg
- Aufzug (im Brandfall nicht benutzen)  
A) Türen gemäß DIN 18500/01  
B) Türen gemäß DIN EN 81-58  
C) Brandfallschutz  
D) Rauchableitungsoffnung

**Hinweise:**  
Der Plan gilt nur in Verbindung mit der Endfassung der 1. Revision des Objektbezogenen Brandschutzgutachtens, insbesondere ist das Kapitel "Hinweise zur Bauausführung" zu beachten!

- Gebäudeklasse 3
- Sonderbau nach §38 LBO
- BMA Brandmeldeanlage gemäß DIN 14675, Kategorie 1, Vollschutz
- SiBe Sicherheitsbeleuchtung gemäß DIN EN 50172, im Verlauf der Rettungswege

**1. Revision Brandschutzgutachten**  
zeichnerischer Teil - Brandschutzplan -

| Objekt                                                                                  | Projekt   |
|-----------------------------------------------------------------------------------------|---|
| Landratsamt Tuttlingen   Johann-Peter-Hebel-Schule Semmelweisstraße 70 78532 Tuttlingen | 2024-0312 PHM/LIS<br><b>Plangrundlage</b><br>hermann+ bosch architekten<br>Vogelrainstraße 25<br>70199 Stuttgart |
| <b>Obergeschoss</b><br>Planstand<br>1. Revision Brandschutzgutachten<br>2026-06-23      | Brandschutzplan basiert auf Planung vom 20.05.2026                                                               |
| Maßstab<br>1:200                                                                        | Blattgröße<br>DIN A1                                                                                             |

**Sinfiro GmbH & Co. KG**  
Standort Balingen  
Ehemalsstraße 2  
72336 Balingen  
info@sinfiro.de

**Sinfiro**  
Standort München  
Herzogstraße 24  
80531 München  
www.sinfiro.de

**BRANDSCHUTZINGENIEURE**