


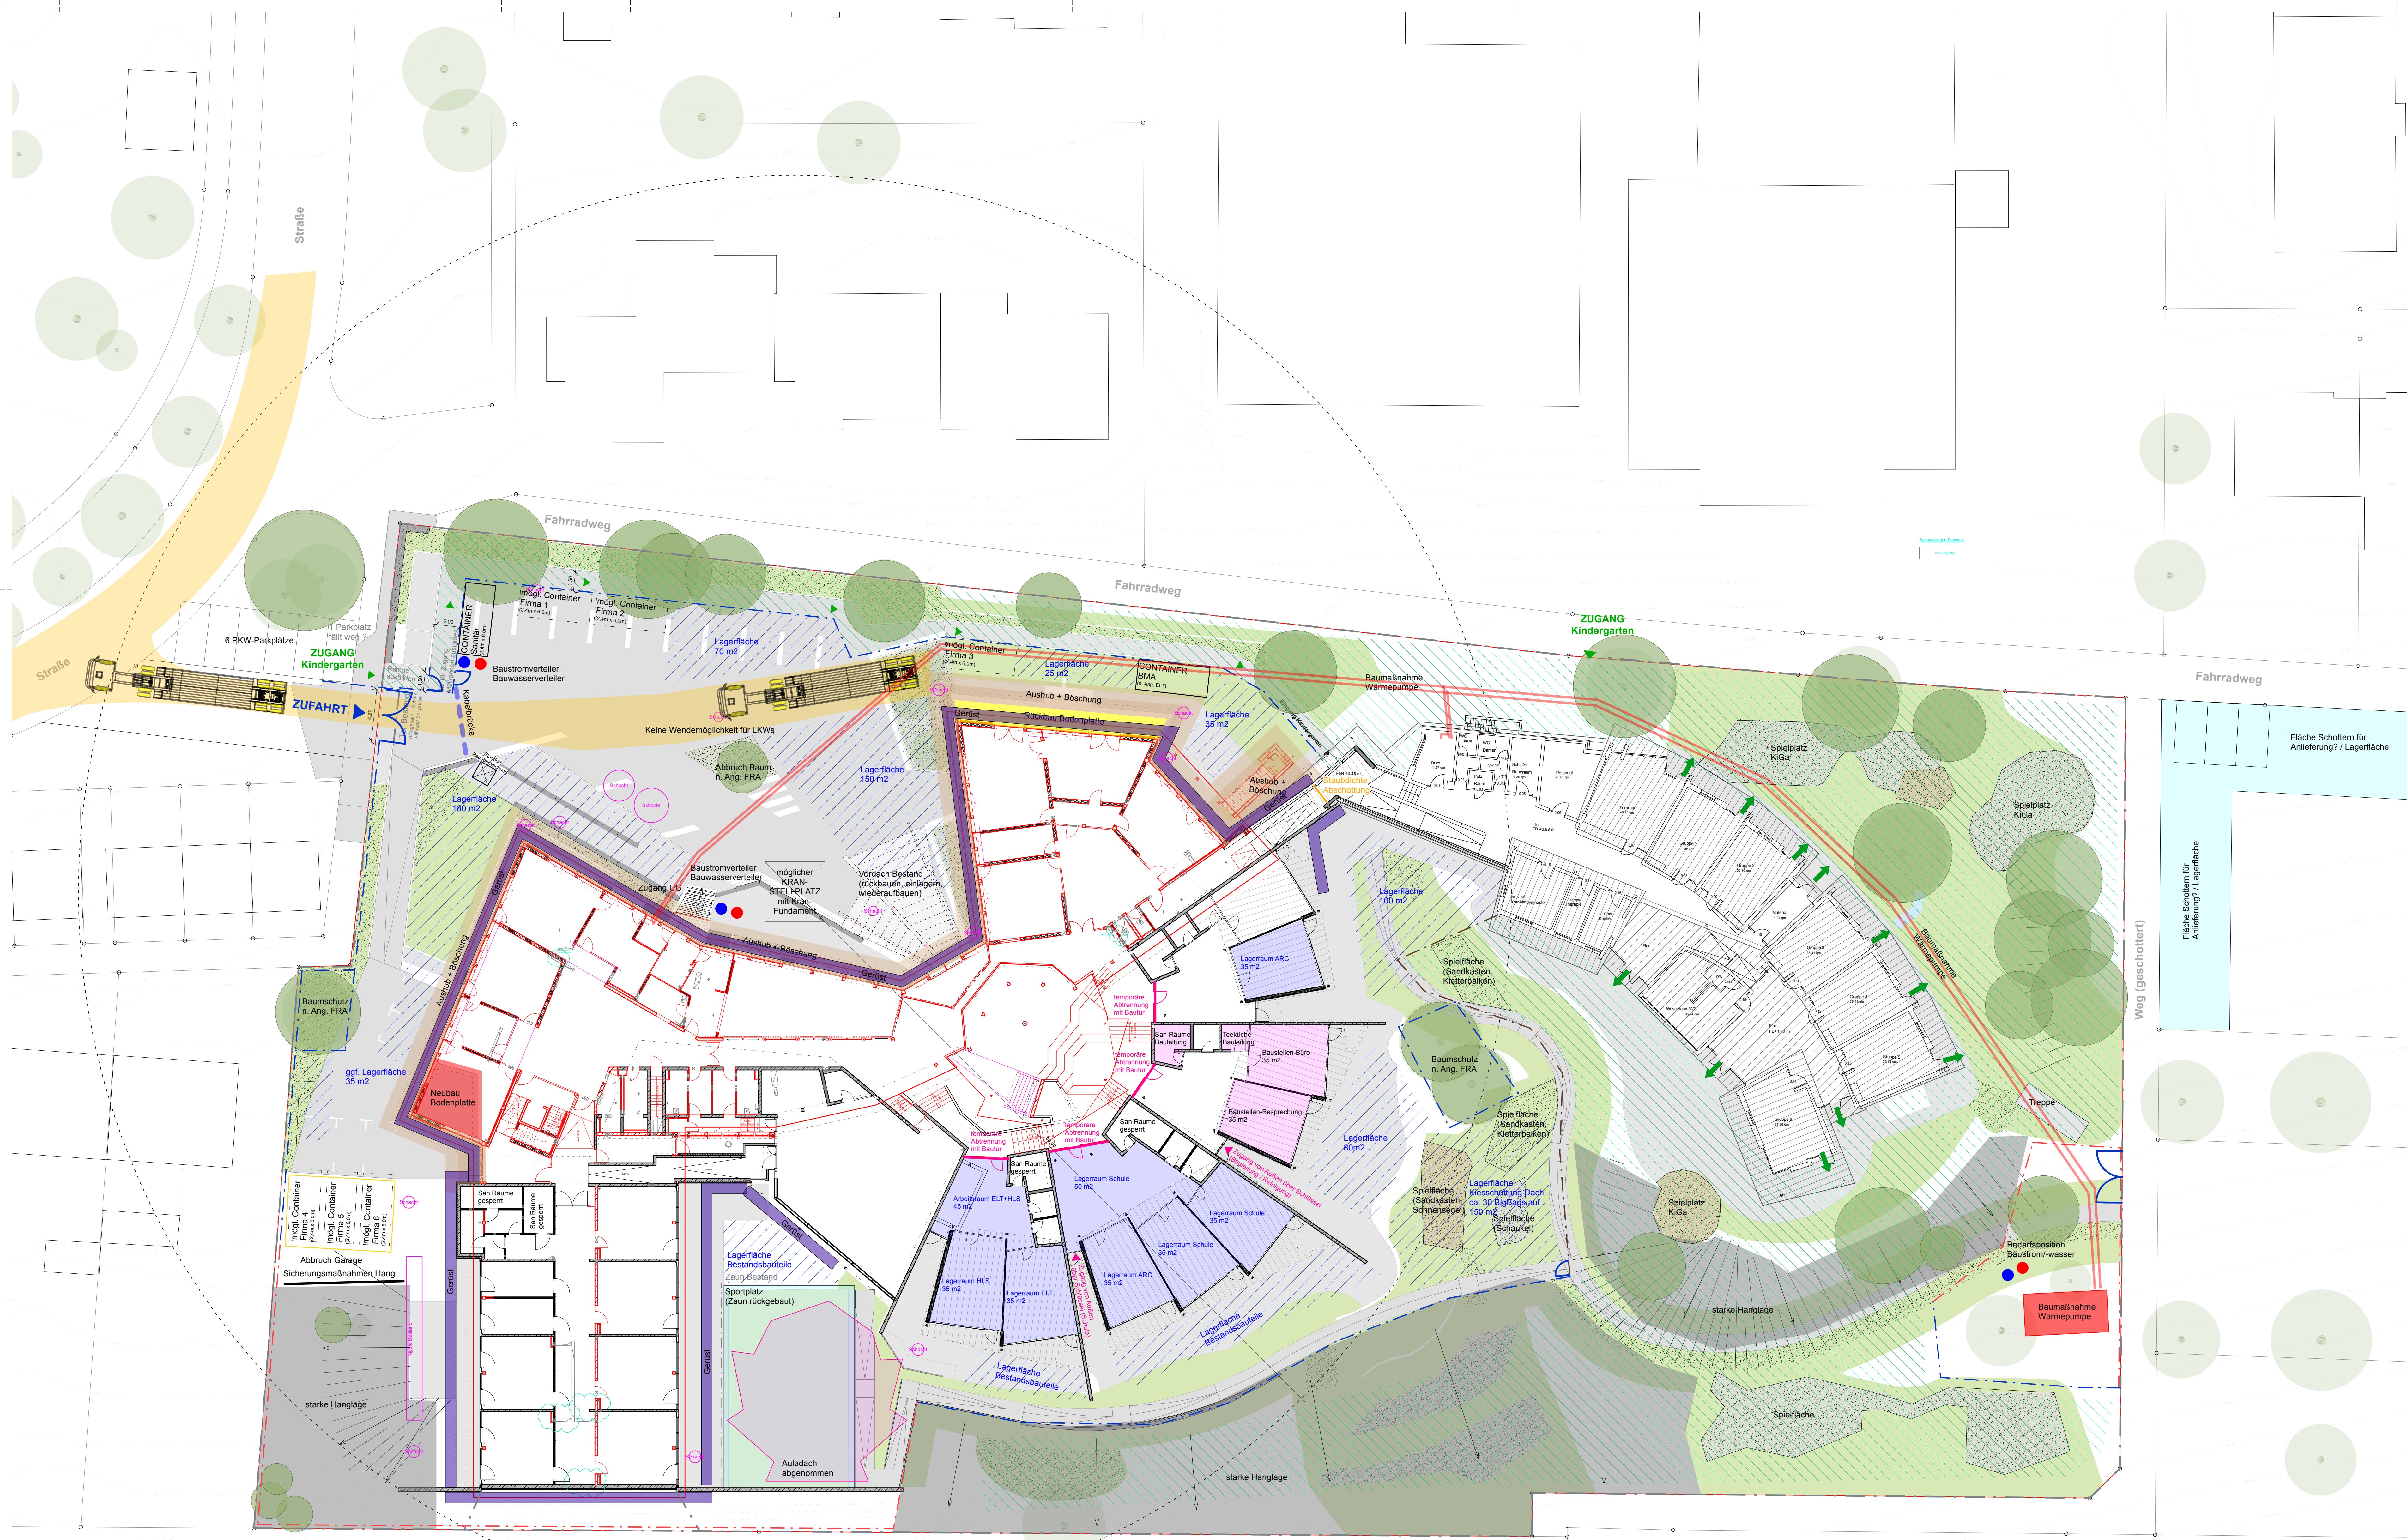


- LEGENDE**
- Baustellenfläche
 - Zaun Bestand
 - Bauzaun freistehend
 - Bauzaun an Zaun befestigt
 - Bauzaun freist. Sichtschutz
 - Baumschutz
 - Lagerfläche
 - Fläche Kindergarten
 - Feuerwehrezufahrt
 - Gerüstfläche
 - Aushub

BEMERKUNGEN:

- ALLE MASSE SIND ROHBAUMASSE !
- ALLE MASSE SIND AM BAU ZU NEHMEN UND VOM AUFTRAGNEHMER VORAUSSÜHRUNGSBEGINN VERANTWORTLICH ZU PRÜFEN. ÜBER MASSENFREIHEITEN IST DIE BAULEITUNG ZU INFORMIEREN.
- DIE AUSFÜHRUNGSPLÄNE GELTEN NUR IN ZUSAMMENHANG MIT DEN DETAILPLÄNEN DER ARCHITECTEN SOWIE DEN SCHAL- UND BEWEHRUNGSPLÄNEN DES TRAGWERKPLANERS!
- ALLE TÜR- BZW. BRÜSTUNGSHÖHEN BEZIEHEN SICH AUF DIE ROHFUSSBODENHÖHE.
- MIT * GEKENZEICHNETEN MASSE BEZIEHEN SICH AUF FERTIGFUSSBODENHÖHE.

Index	Datum	Änderung	Bearbeiter

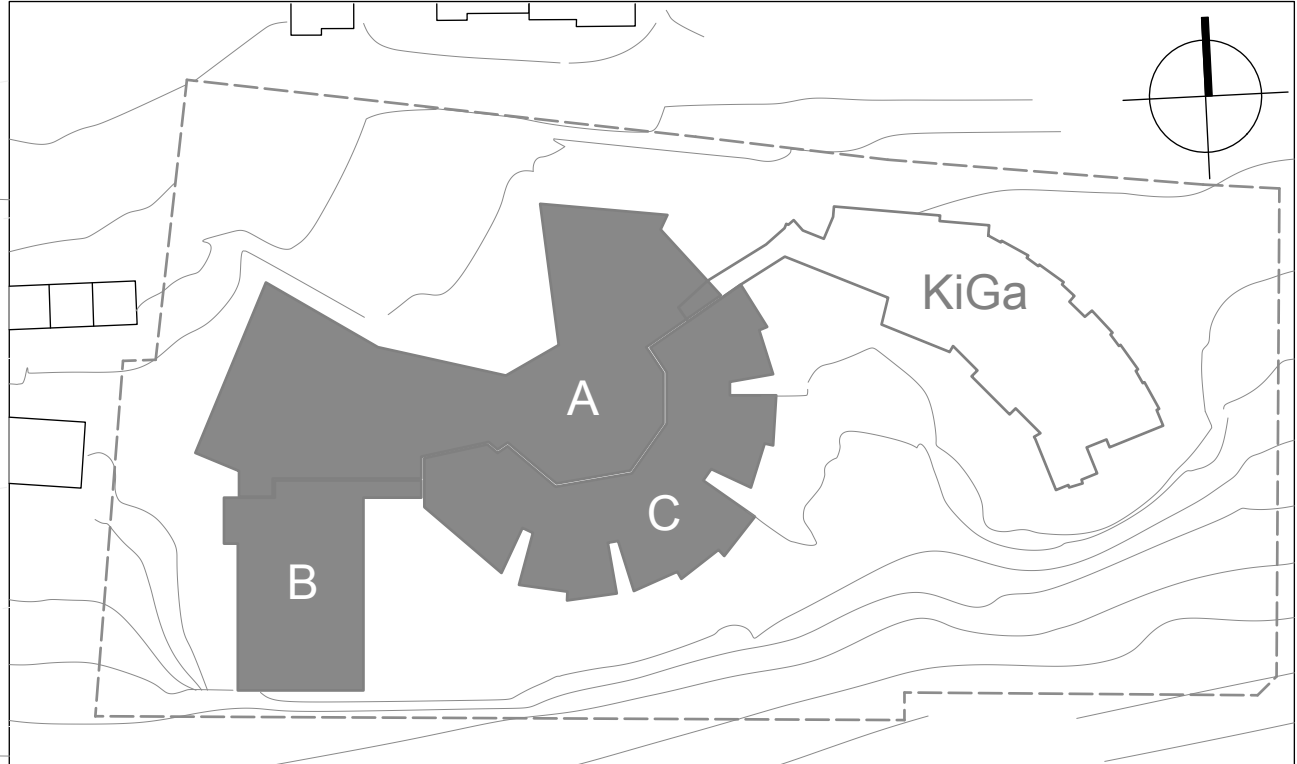

Übersicht	A = Ersatzneubau und Aufstockung B = Sanierung Erweiterungsbau (BJ 2005) C = Sanierung Grundstufe (BJ 1976)
Bezug	OK FFB EG = +0,00 = 680,57 m ü.NN

Projekt	Johann-Peter-Hebel-Schule Tuttlingen Umbau und Erweiterung
Projekt-Nr.	240105
	Semmelweisstr. 70, 78532 Tuttlingen

Bauherr	Landkreis Tuttlingen Bismarckstraße 100, 78532 Tuttlingen
	Datum, Unterschrift

Planbezeichnung	LPH6 - Vorbereitung der Vergabe						
	Konzept Baustelleneinrichtung						
Plandaten	Plangröße	Maßstab	Plan erstellt am	von			
	DIN A0	1:200	13.05.26	AK			
Plankürzel	Gewerk	Planart	Planinhalt	Plan Nr.	LP	Status	Index
	ARC -	LP -	BE -	000 -	6	v	00