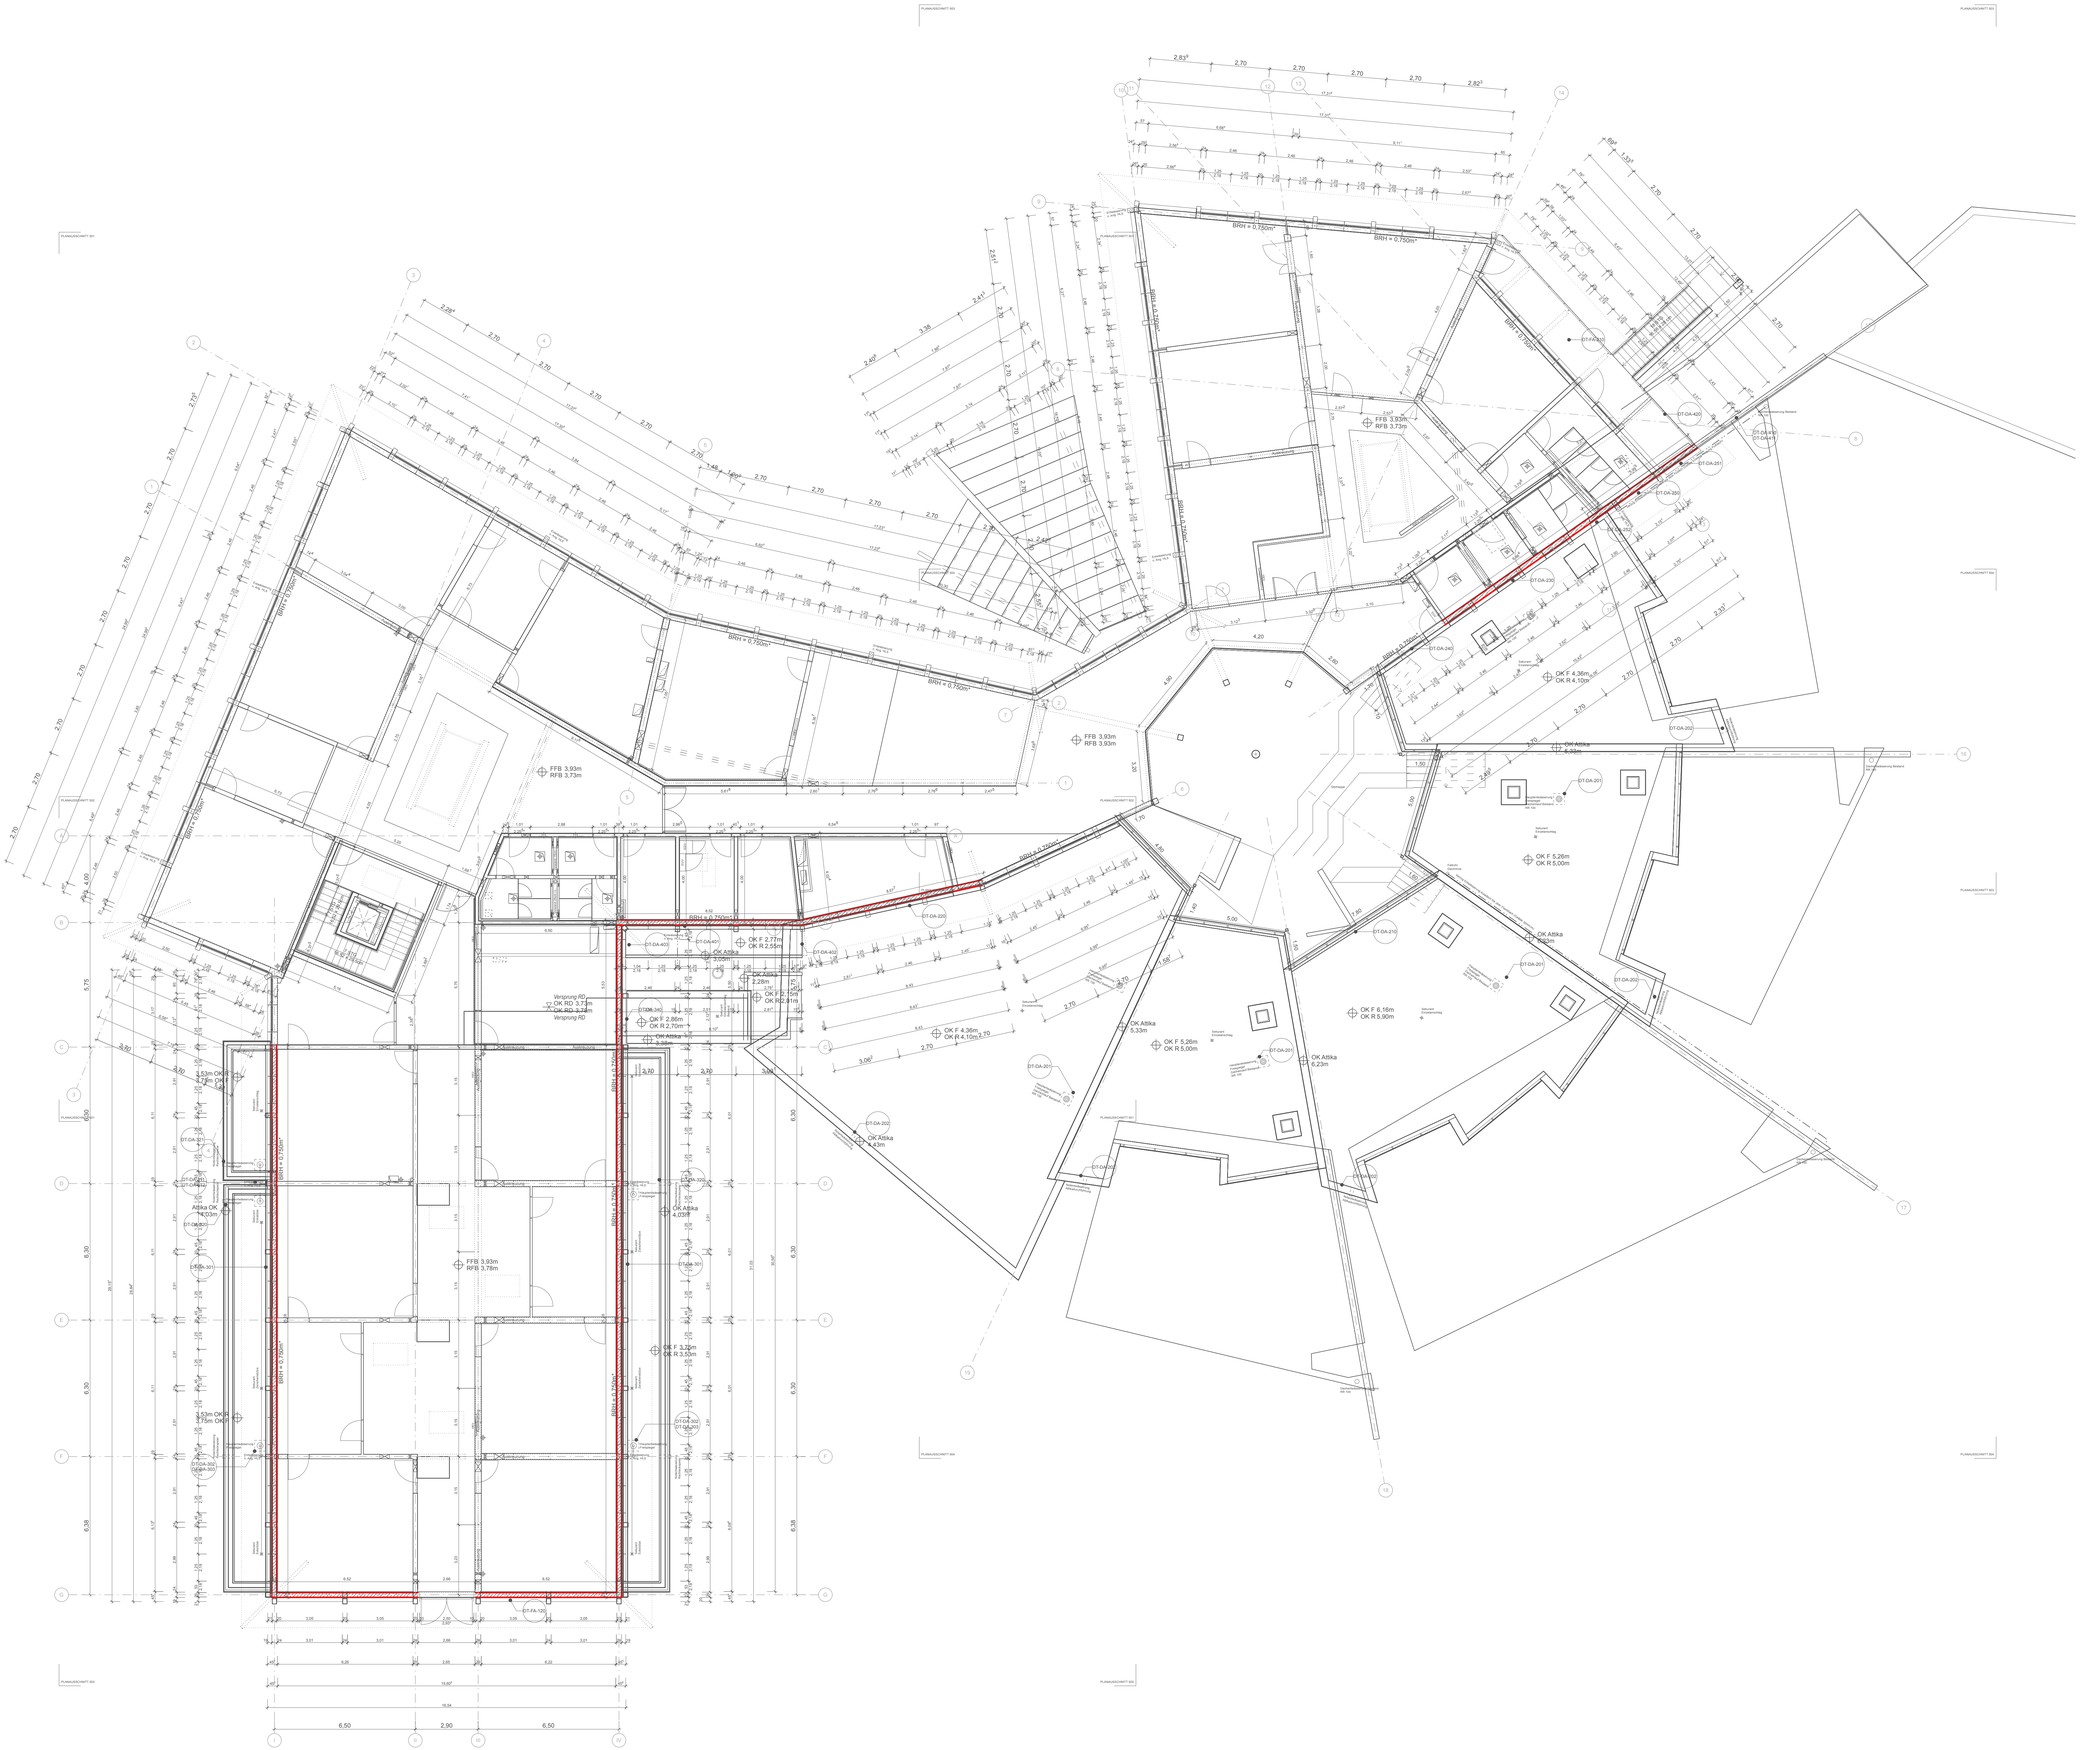
BRH = 0.750m*
FFB 3.93m
RFB 3.73m
FFB 3.33m
RFB 3.73m
OK F 4.36m
OK R 4.10m
OK Attika
4.23m
OK F 5.26m
OK R 5.00m
OK F 6.16m
OK R 5.90m
OK Attika
5.33m
OK F 2.77m
OK R 2.55m
OK F 2.86m
OK R 2.70m
OK F 3.75m
OK R 3.55m
Attika OK
4.03m
Vorsprung RD
OK RD 3.73m
OK RD 3.78m
Vorsprung RD
