


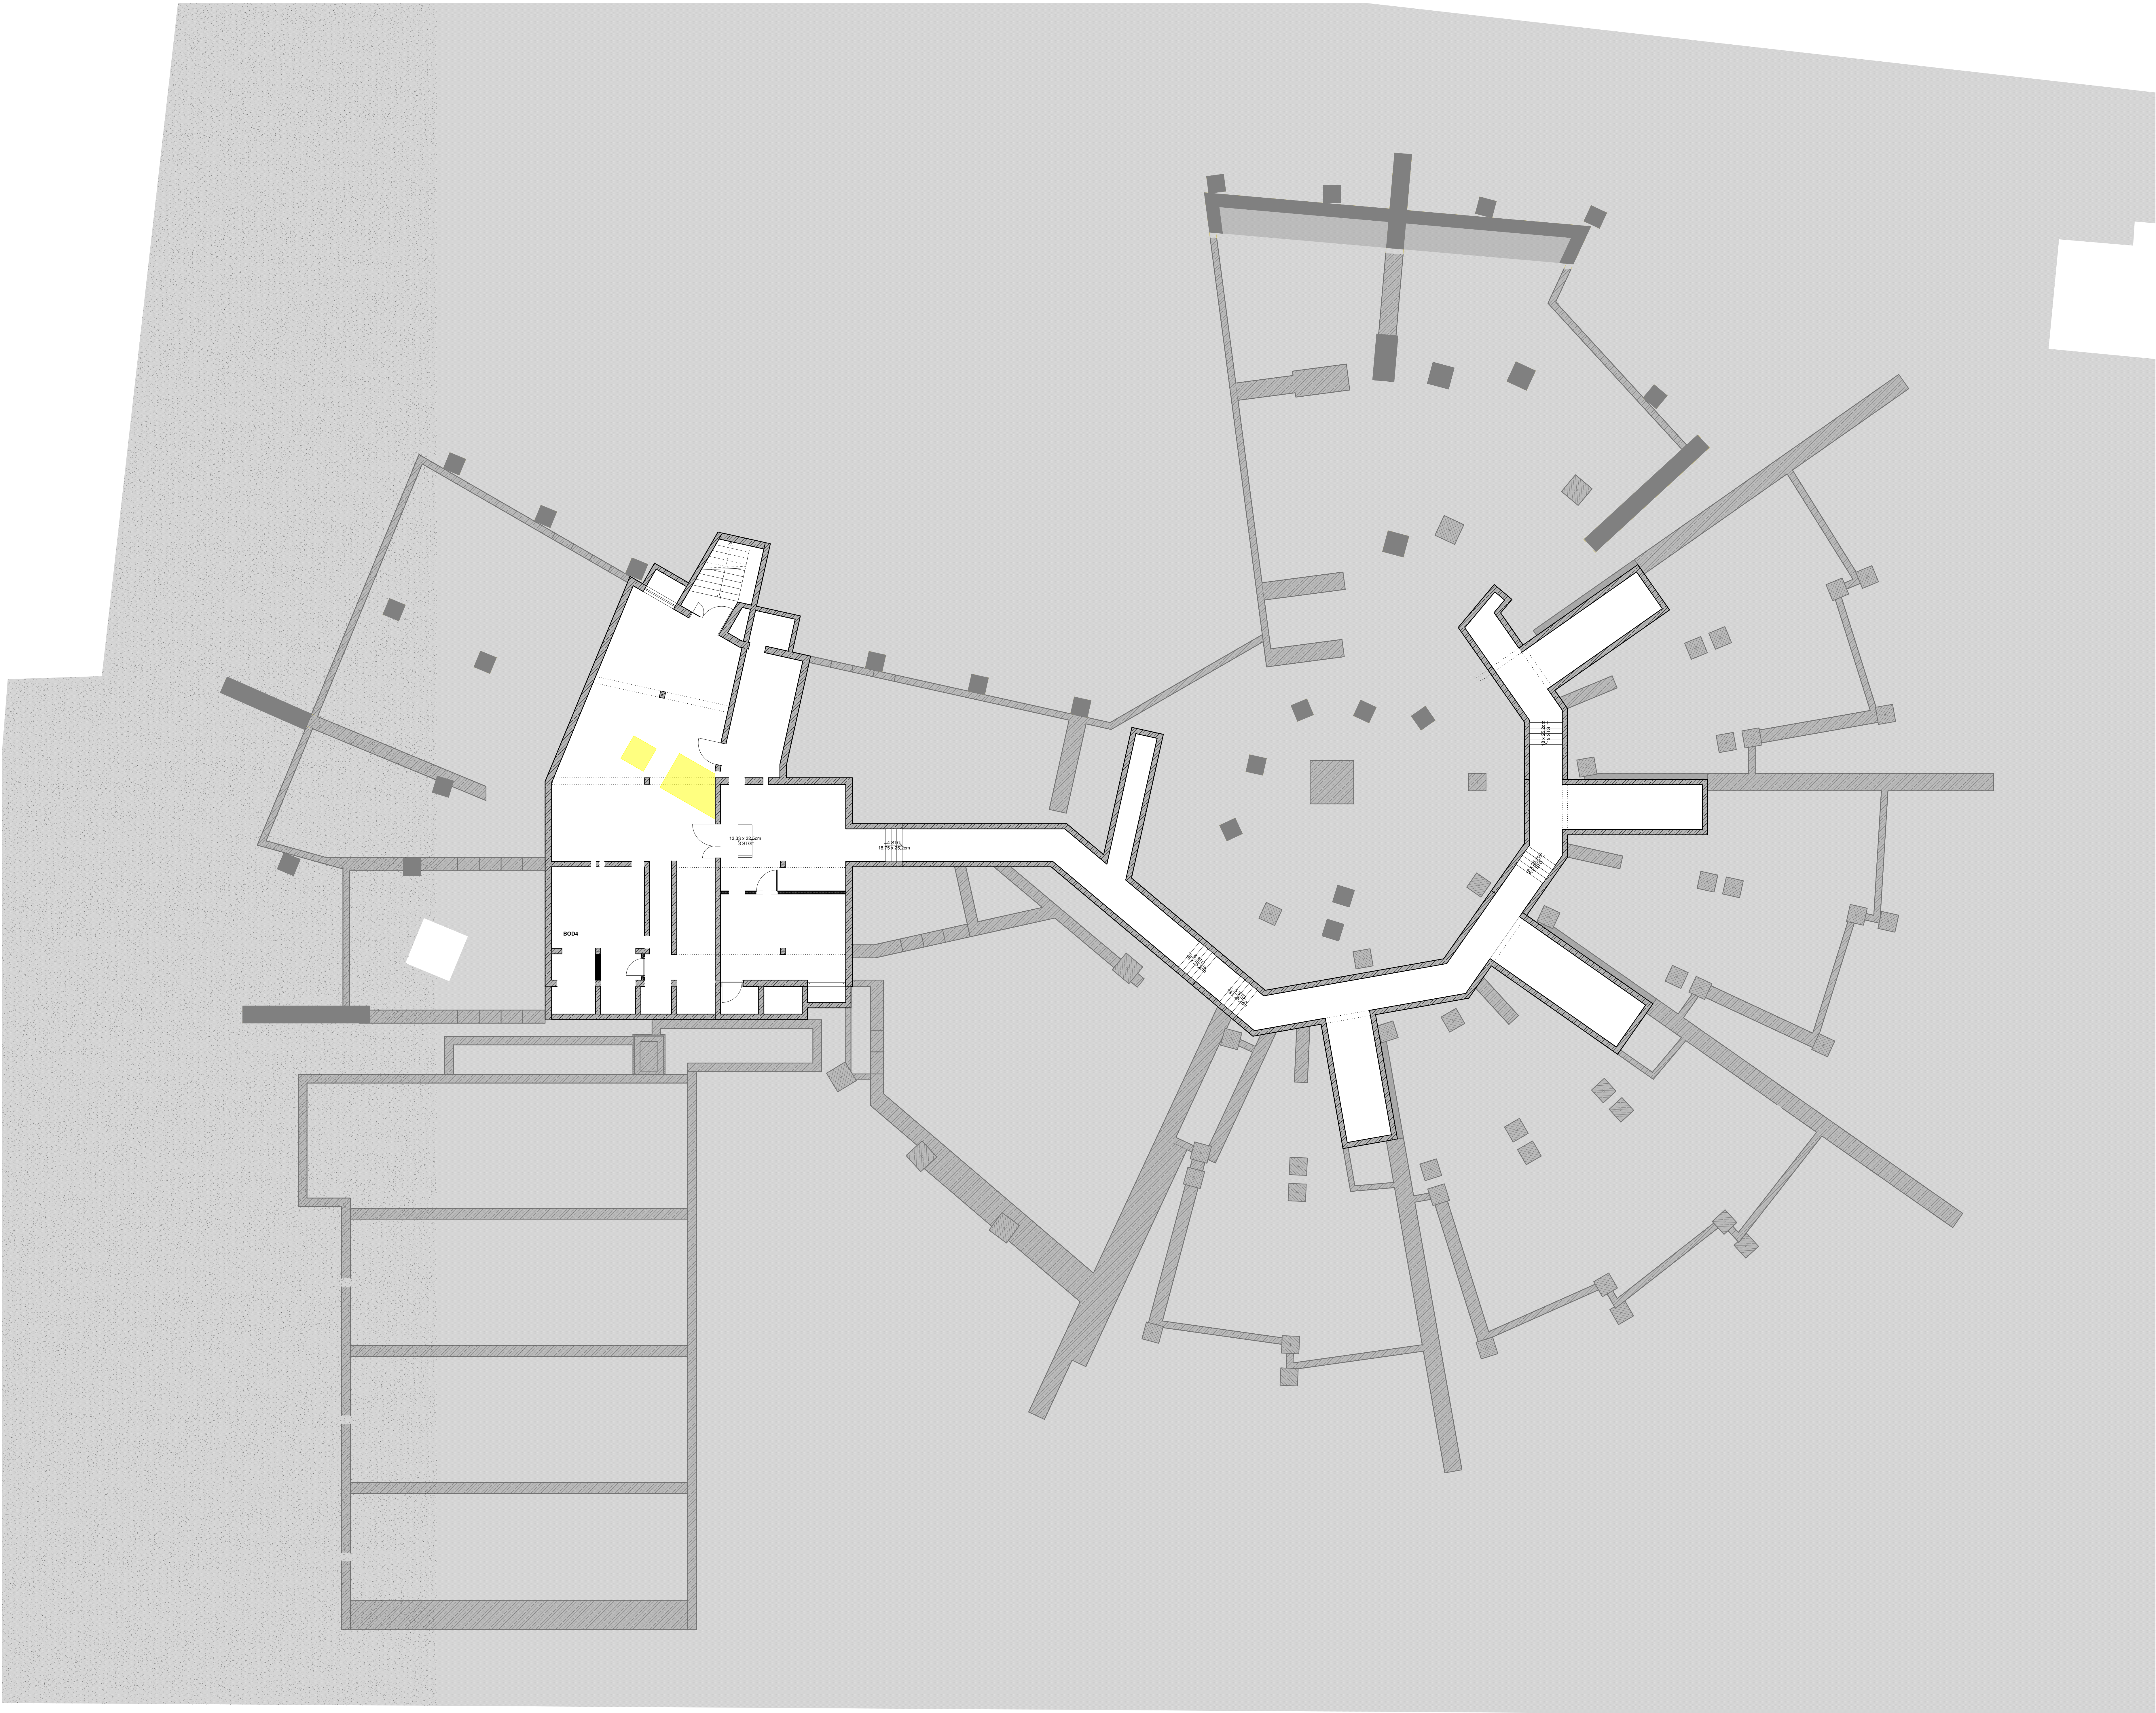

LEGENDE


13_Abbbruch/Rohbau Boden UG

- Bodenplatte
- Punktfundament
- Streifenfundament

BEMERKUNGEN:

- ALLE MASSE SIND ROHBAUMASSE !
- ALLE MASSE SIND AM BAU ZU NEHMEN UND VOM AUFTRAGNEHMER VOR AUSFÜHRUNGSBEGINN VERANTWORTLICH ZU PRÜFEN. ÜBER MASSEDIFFERENZEN IST DIE BAULEITUNG ZU INFORMIEREN.
- DIE AUSFÜHRUNGSPLÄNE GELTEN NUR IM ZUSAMMENHANG MIT DEN DETAILPLÄNEN DER ARCHITEKTEN SOWIE DEN SCHAL- UND BEWEHRUNGSPLÄNEN DES TRAGWERKSPLANERS!
- ALLE TÜR- BZW. BRÜSTUNGSHÖHEN BEZIEHEN SICH AUF DIE ROHFUSSBODENHÖHE.
- MIT * GEKENZEICHNETEN MASSE BEZIEHEN SICH AUF FERTIGFUSSBODENHÖHE.

Index	Datum	Änderung	Bearbeiter

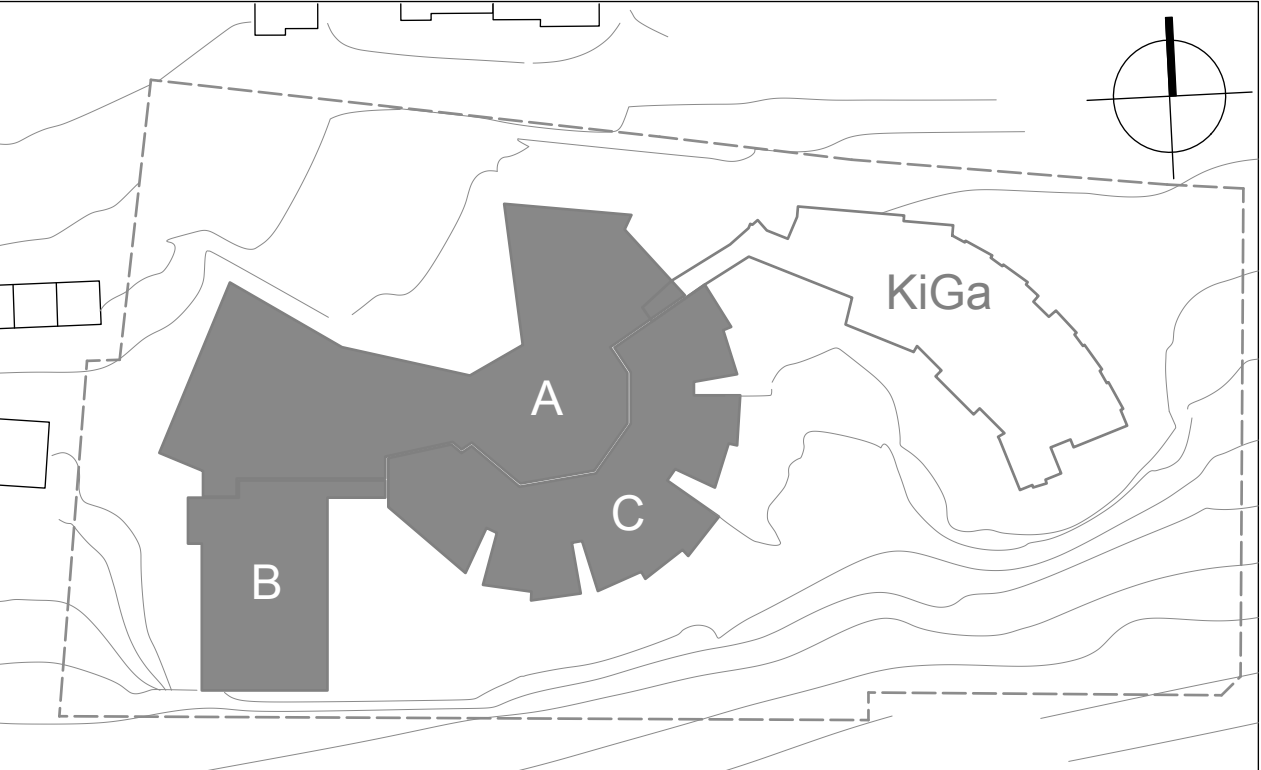

Übersicht	A = Ersatzneubau und Aufstockung B = Sanierung Erweiterungsbau (BJ 2005) C = Sanierung Grundstufe (BJ 1976)
Bezug	OK FFB EG = +0,00 = 680,57 m ü.NN

Projekt	Johann-Peter-Hebel-Schule Umbau und Erweiterung
Projekt-Nr.	240105
	Semmelweisstr. 70, 78532 Tuttlingen

Bauherr	Landkreis Tuttlingen Bahnenstraße 100, 78532 Tuttlingen
	Datum, Unterschrift

Planbezeichnung	LPH6 - Vorbereitung der Vergabe
	Abb./Rohbau UG
Plandaten	Plangröße DIN A0
	Maßstab 1:100
	Plan erstellt am 29.07.26
	von YP
Plankürzel	Gewerk ARC -
	Planart PO -
	Planinhalt U1 -
	Plan Nr. 131 -
	LP 6
	Status v
	Index 00