

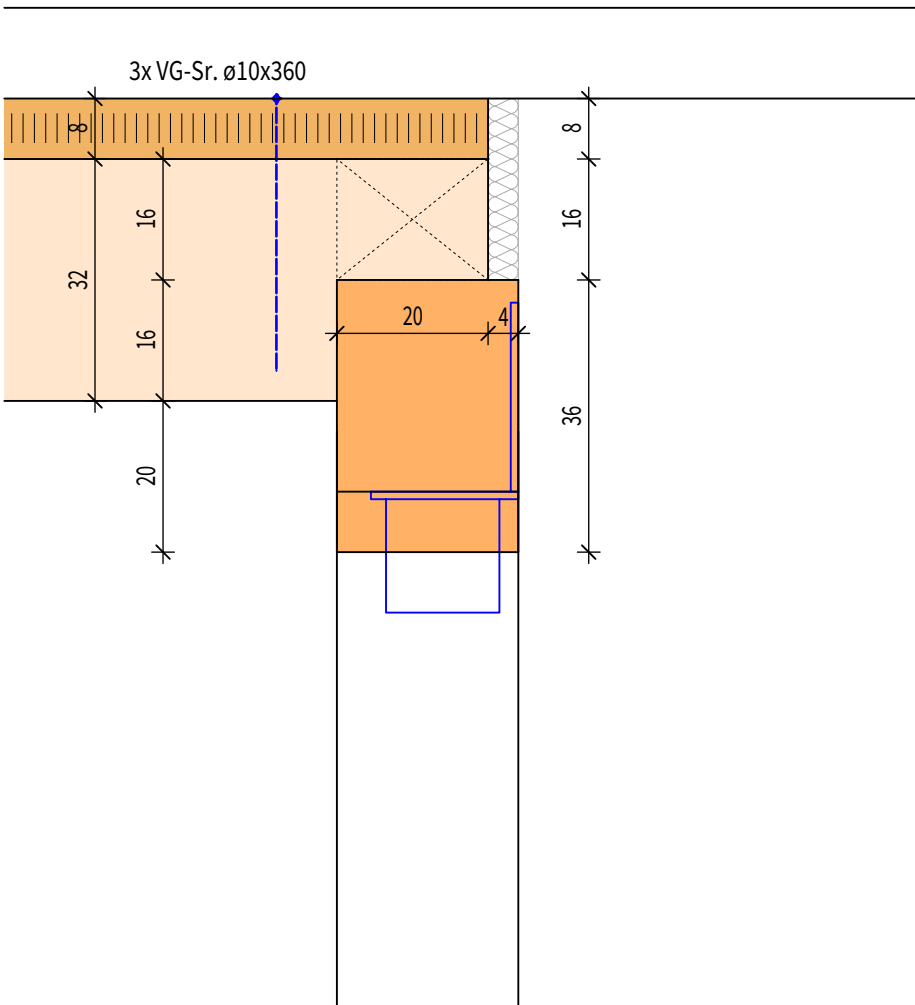


Detail 1: Anschluss Außenwände M 1:10



Bereich Stütze

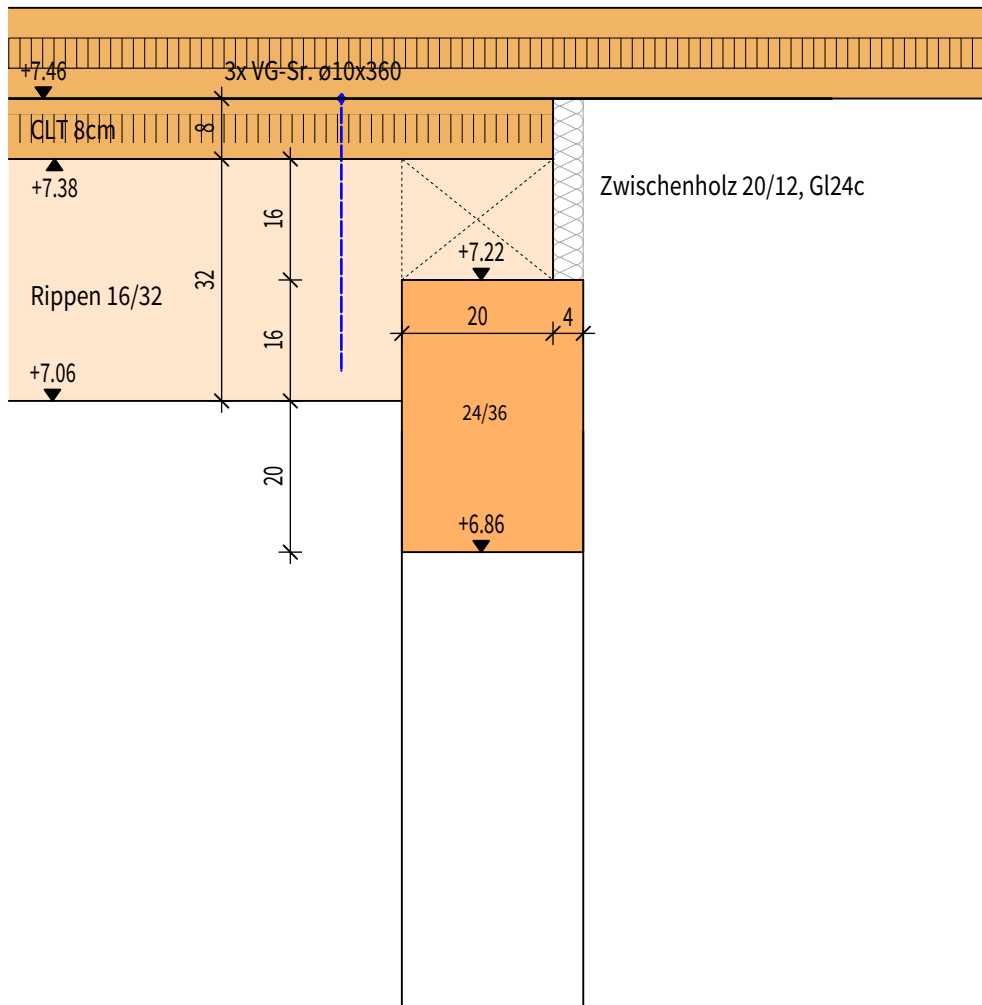


Außenwand OG M 1:10

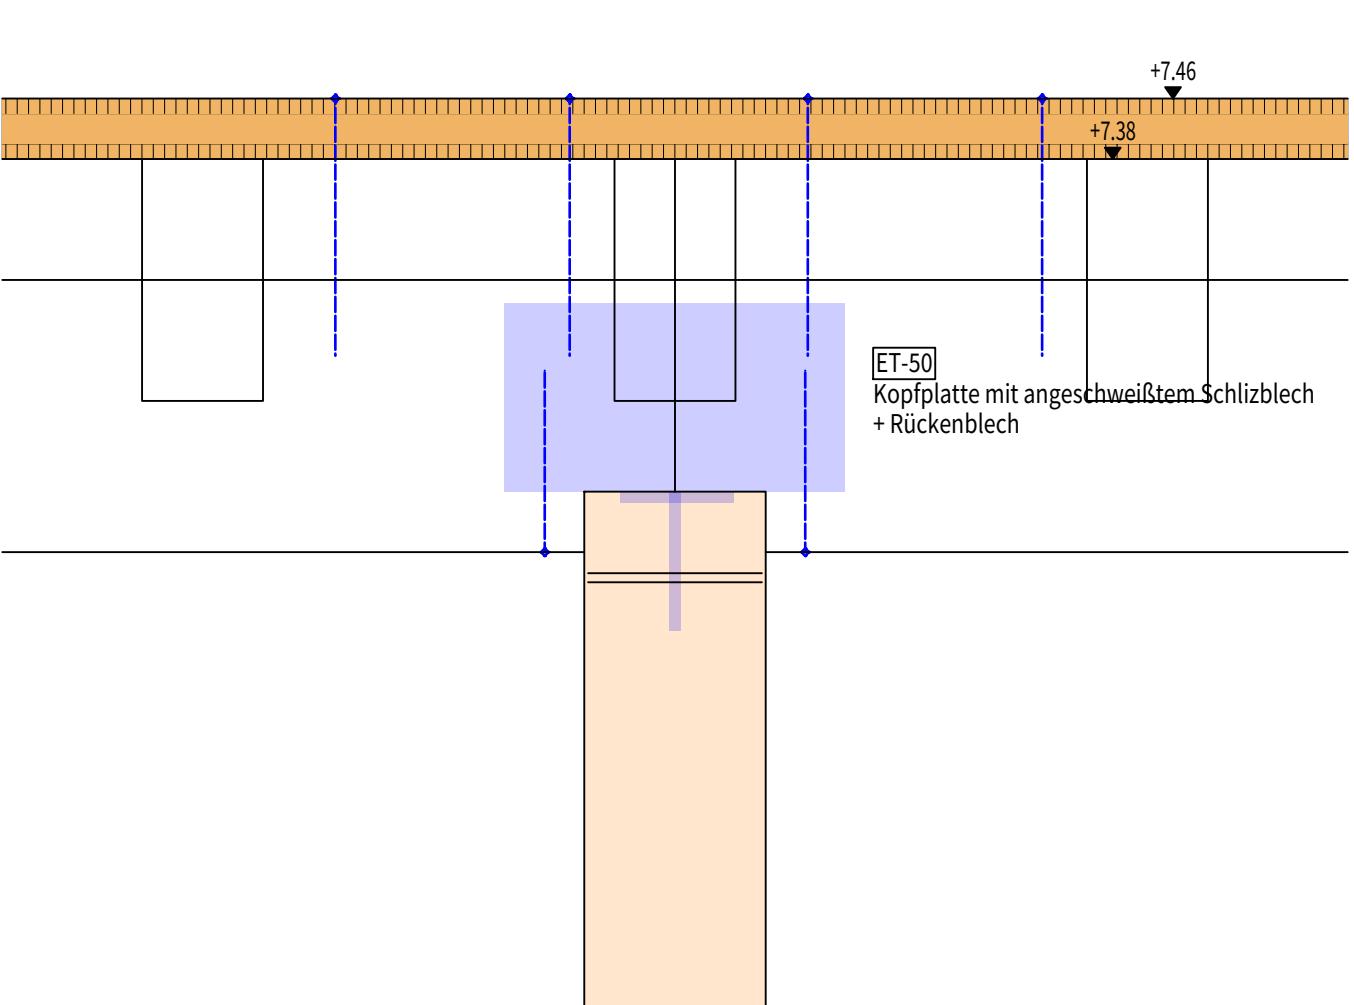


Außenwand EG M 1:10

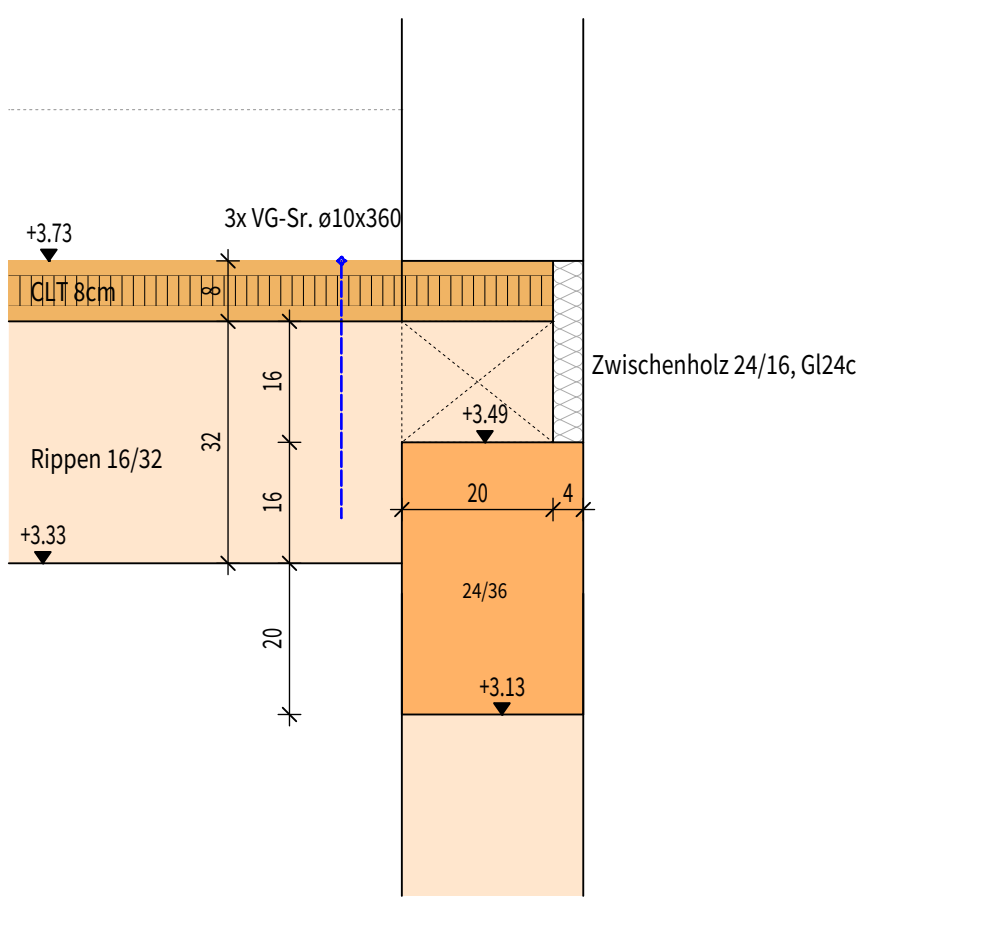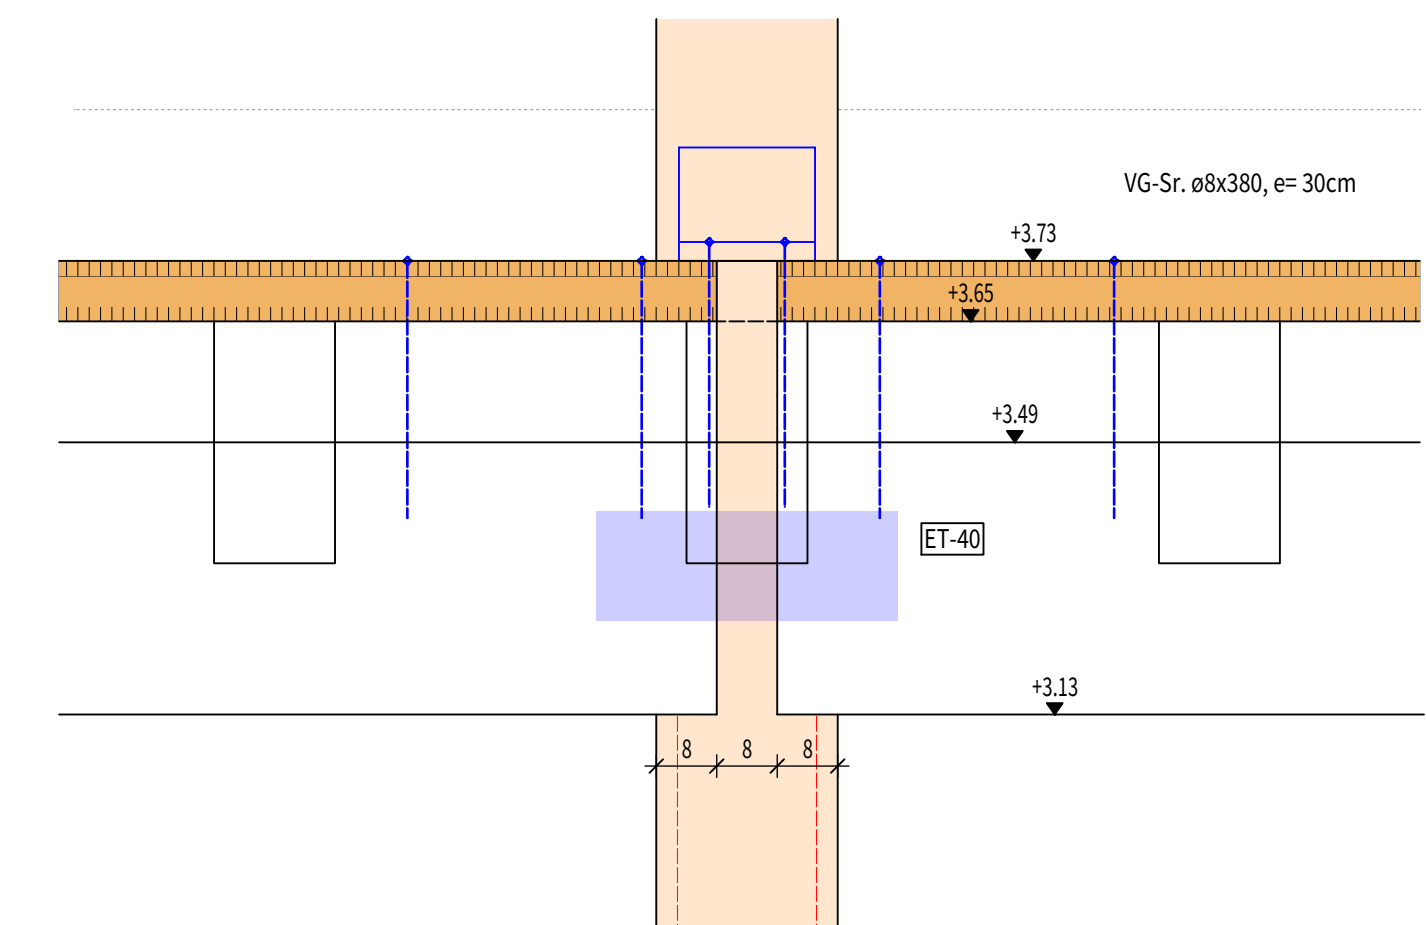


Bereich HRB-Wand

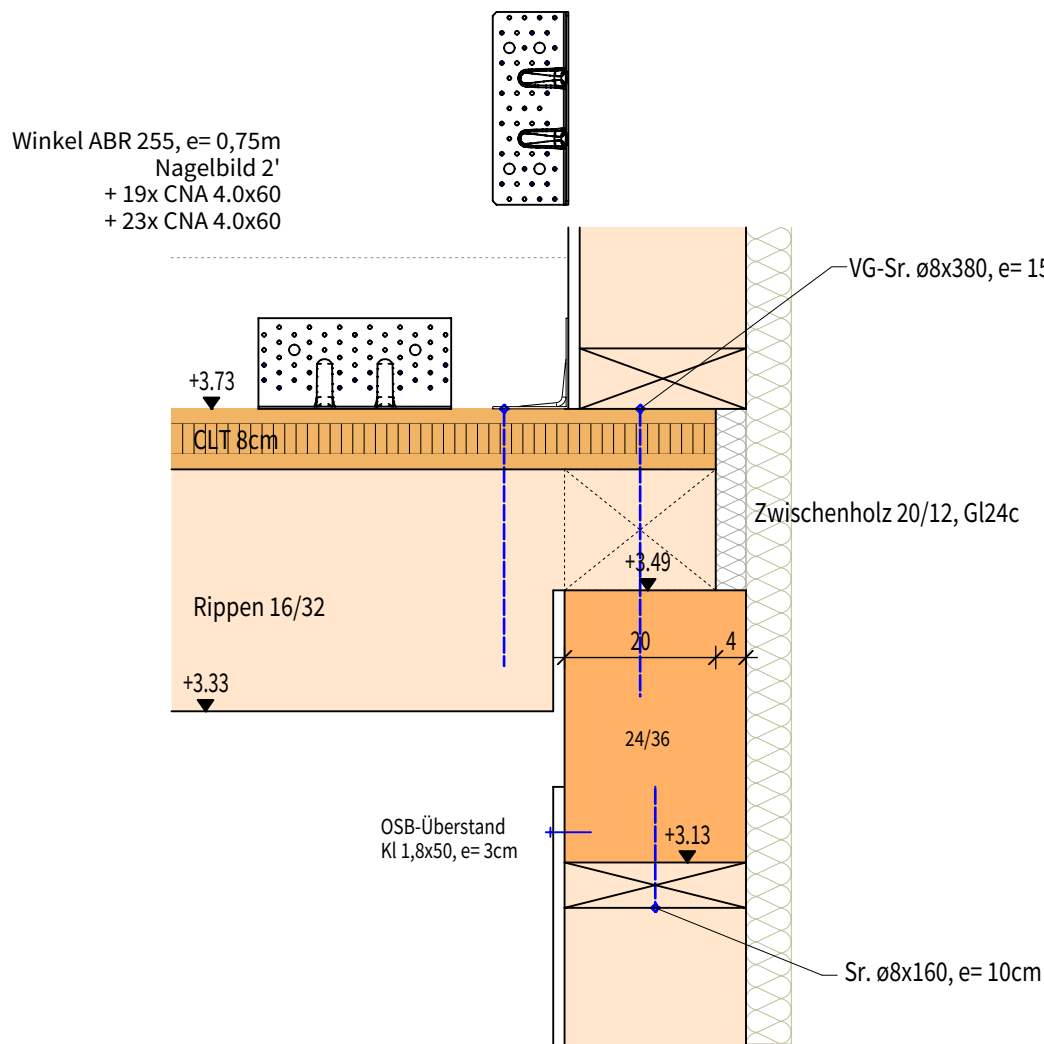

Achse 10

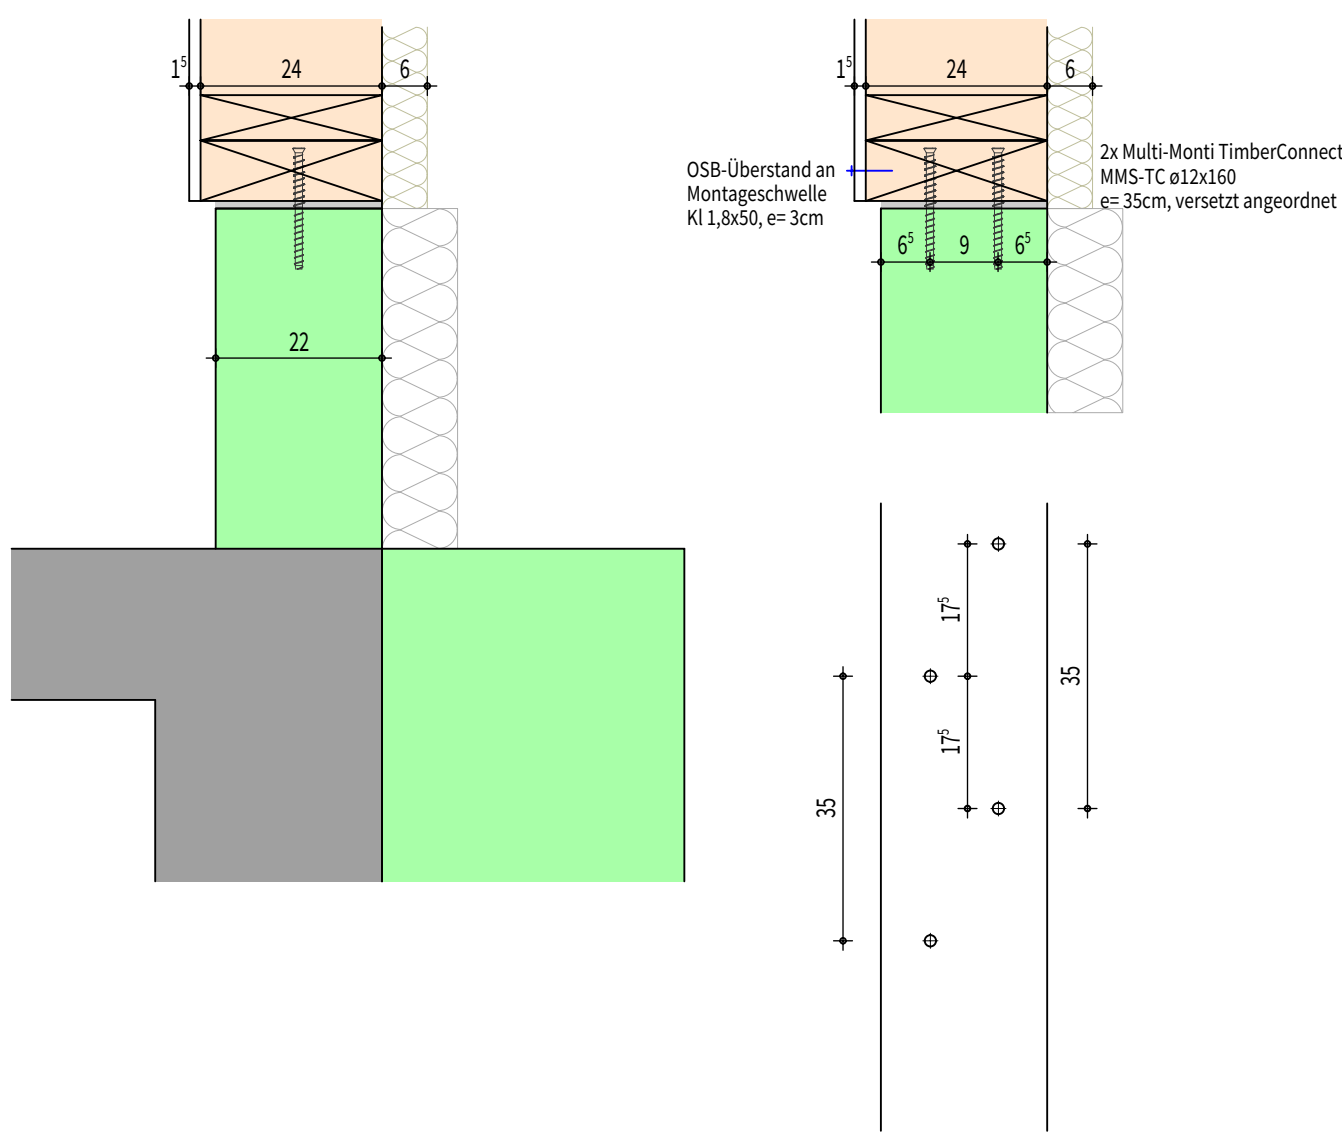

Draufsicht: Anschluss unten

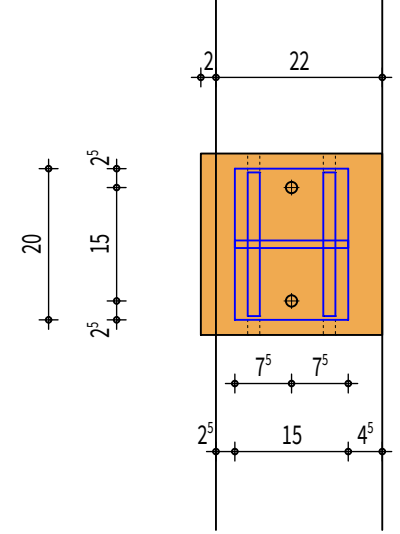

Projektnummer:		Plannummer						
		Gewerk	Planart	Planinhalt	Lfd.Nr.	Leistungsphase	Status	Index
10550		TWP	DT	XX	001	5	v	01
01	12.06.2026	aktuelle Planstand						jb
02	-	Planerstellung						-
Index	Datum	Änderungen						Bearbeiter
Bauelementübersicht:								
Bezugsgröße: OK FFB EG / RFB EG / XXXXX = ±0.00								
Planinhalt: Detail 1: Anschluss Außenwände Detailplan								
Planstufe: LPH 5 - Ausführungsplanung				Fachbereich: Hochbau			Maßstab: 1:10	
Gezeichnet: jb				Datum: 29.04.2026			Plangröße:	
Bauelement: Johann-Peter-Hebel-Schule Tuttlingen Umbau und Erweiterung Sommelweisstr. 70, 78532 Tuttlingen								
Bauelement: Landkreis Tuttlingen Bahnhofstraße 100, 78532 Tuttlingen								
tragwerkeplus GmbH & Co. KG . Dieselstraße 12 . 72770 Reutlingen Fon: +49 7121 9574 - 0 . www.tragwerkeplus.de . mail@tragwerkeplus.de								