
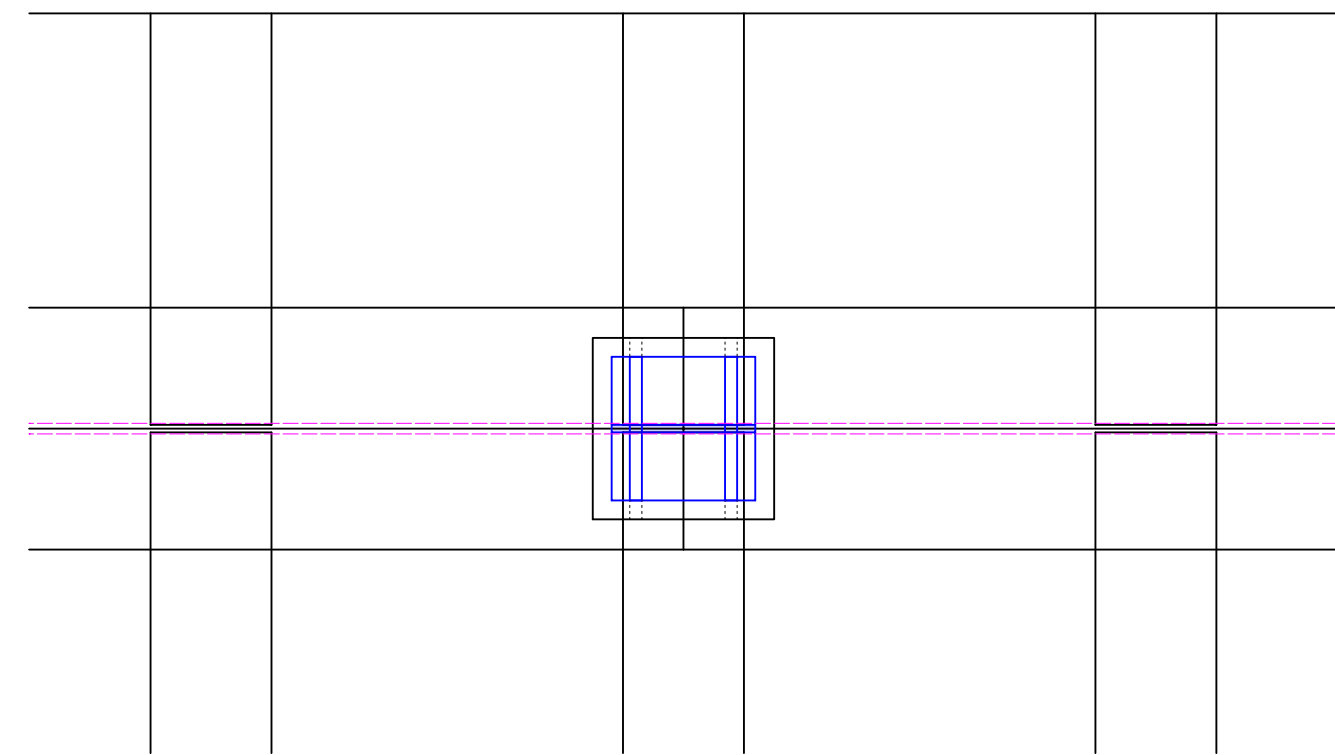
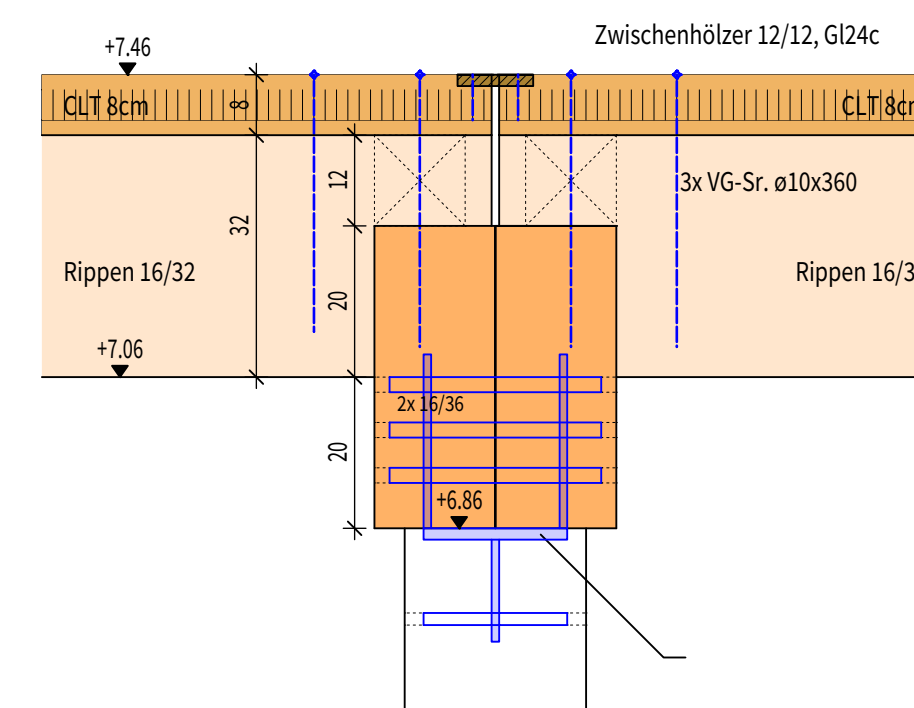


### Detail 2: Anschluss Innenwände UZ h= 40cm M 1:10






Innenwand OG M 1:10

Unterzug  $b/h = 2 \times 16/40$

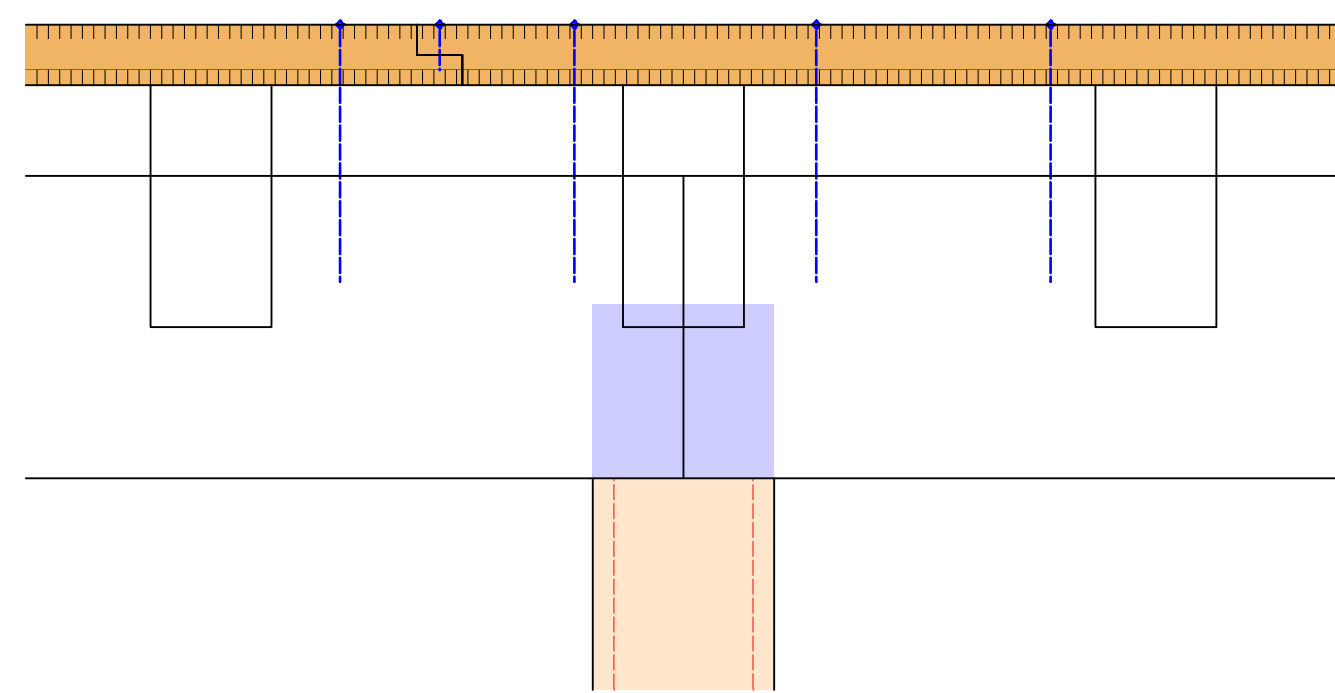

Innenwand EG M 1:10

Unterzug  $b/h = 2 \times 16/40$

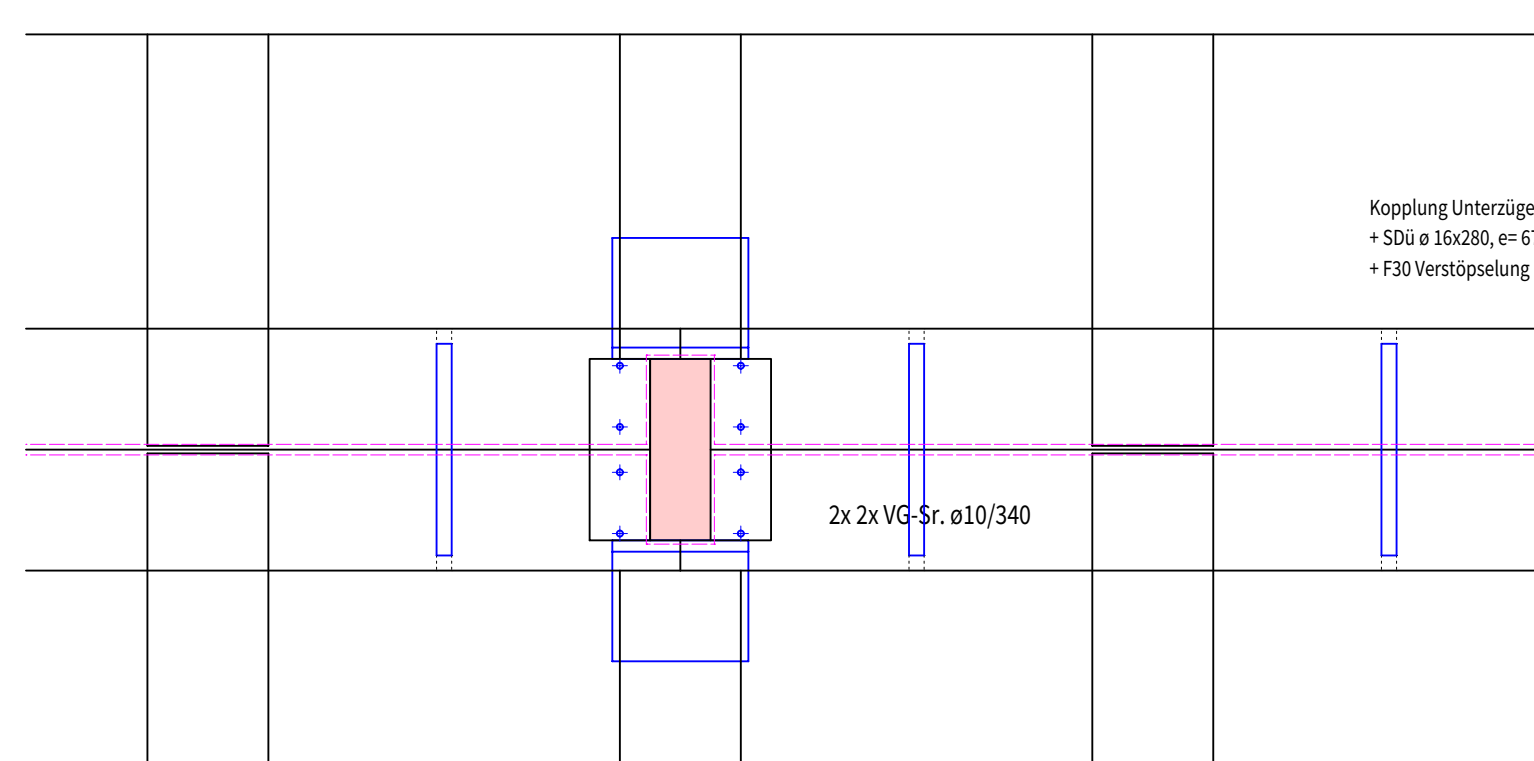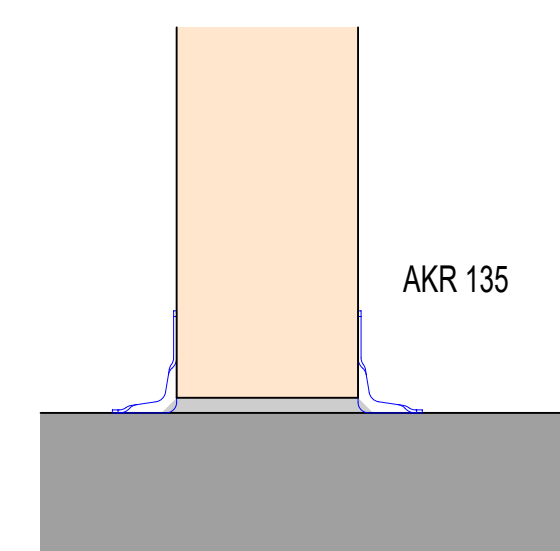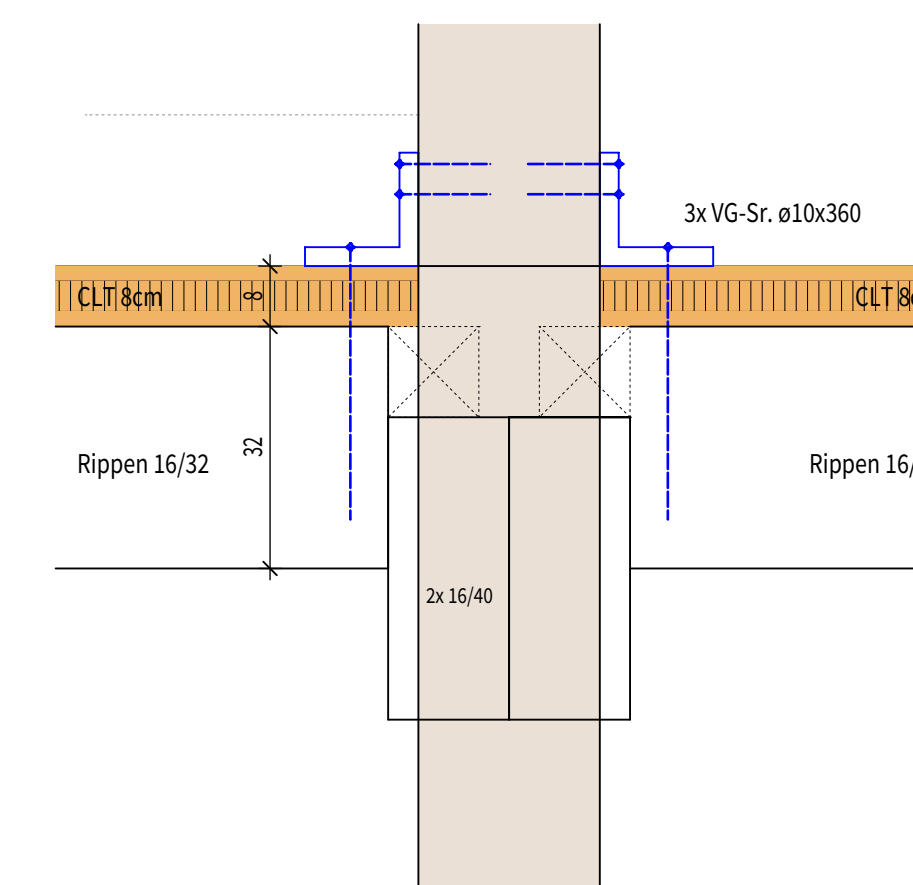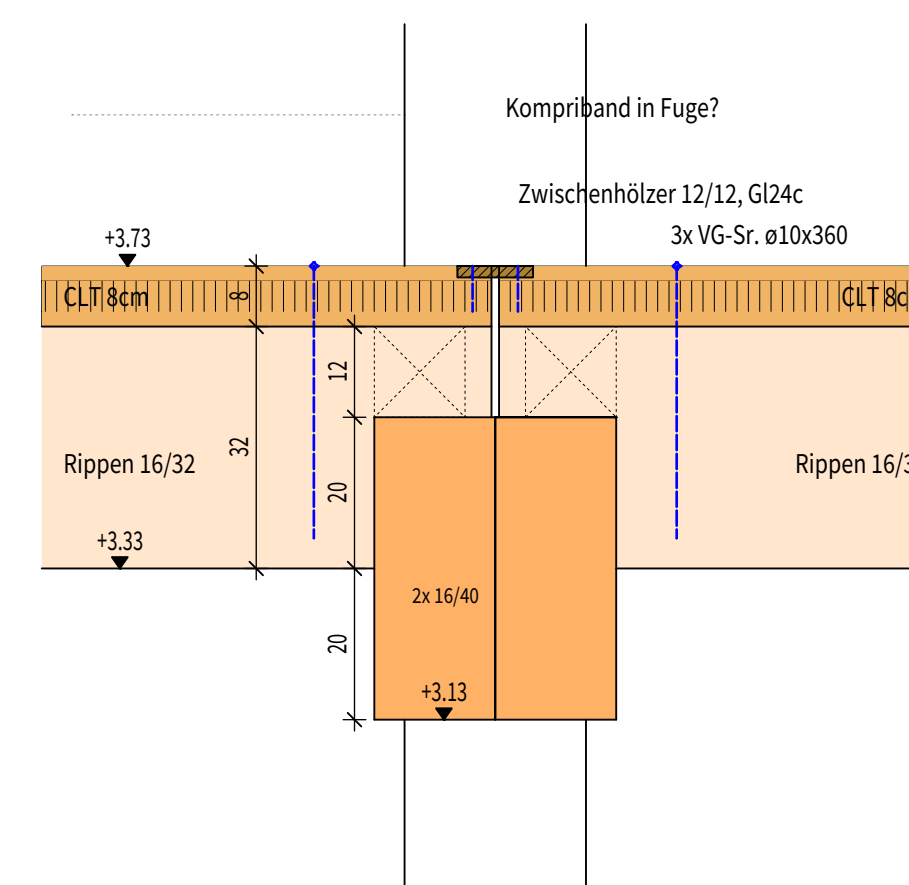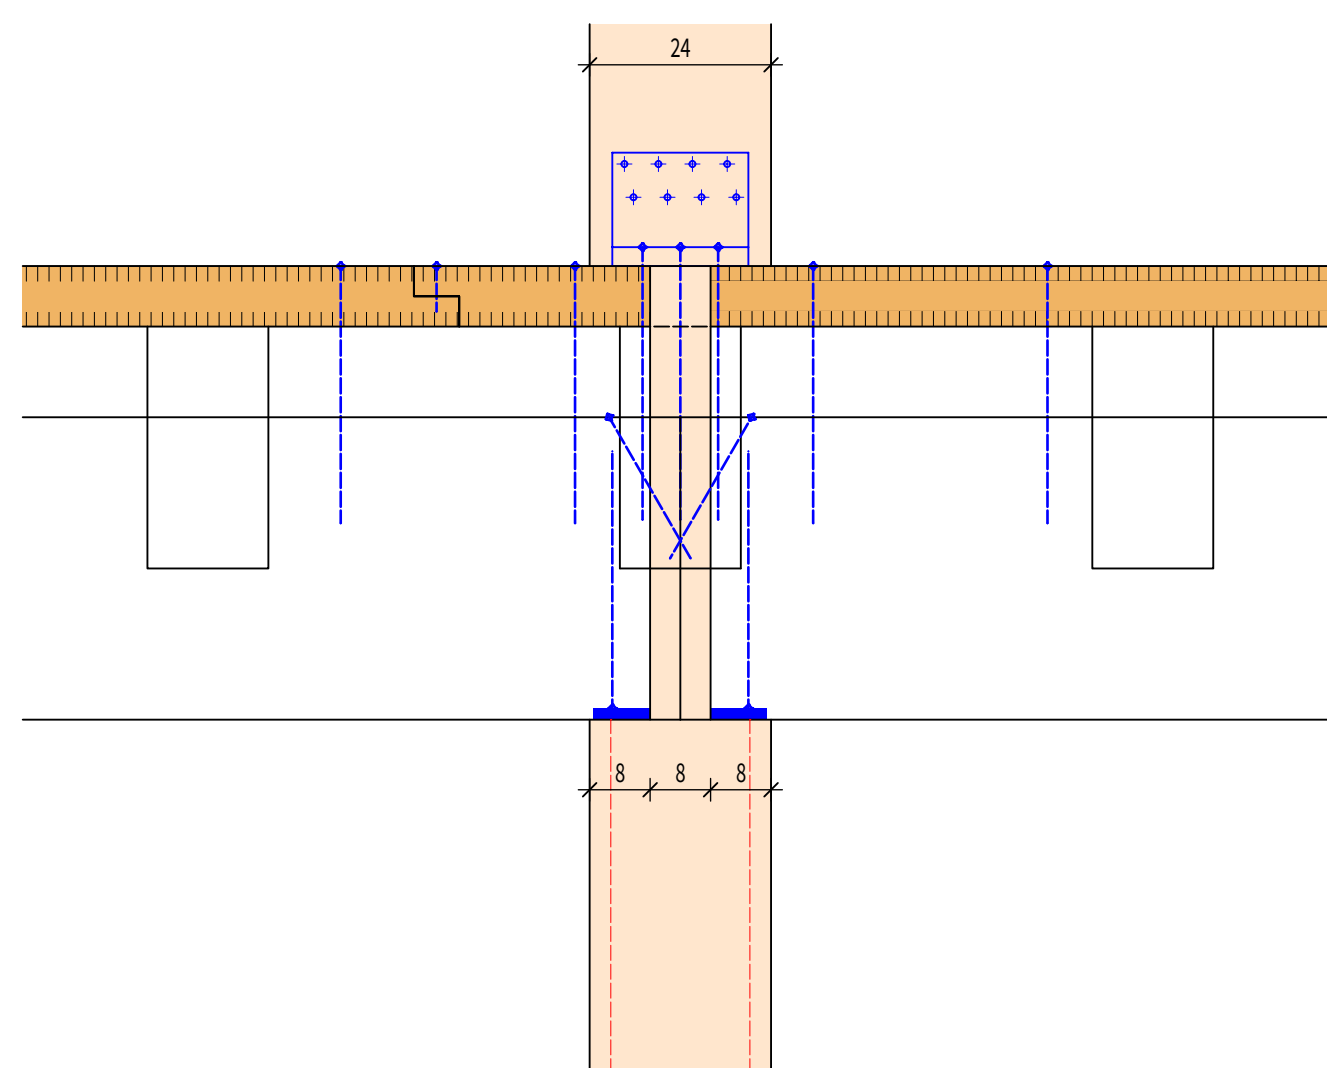

UZ + Zwischenholz  
im Bereich der Stützen  
ausgeklint

|                             |            |         |            |         |                |        |       |
|-----------------------------|------------|---------|------------|---------|----------------|--------|-------|
| Projektnummer:<br><br>10550 | Plannummer |         |            |         |                |        |       |
|                             | Gewerk     | Planart | Planinhalt | Lfd.Nr. | Leistungsphase | Status | Index |
|                             | TWP        | DT      | XX         | 002     | 5              | v      | 01    |

[illegible]

Bauwerksübersicht:

Bezugshöhe:  
OK FFB EG / RFB EG / XXXXX =  $\pm 0.00$

Planinhalt:  
Detail 2: Innenwand UZ h= 40cm  
Detailplan

|                            |              |          |
|----------------------------|--------------|----------|
| Planstufe:                 | Fachbereich: | Maßstab: |
| LPH 5 - Ausführungsplanung | Hochbau      | 1:10     |

|             |            |            |
|-------------|------------|------------|
| Gezeichnet: | Datum:     | Plangröße: |
| ib          | 29.04.2026 | A0         |

|                                      |           |     |
|--------------------------------------|-----------|-----|
| j=                                   | 2019-2020 | Nr. |
| Bauvorhaben:                         |           |     |
| Johann-Peter-Hebel-Schule Tuttlingen |           |     |

Umbau und Erweiterung  
Sammelweisstr. 70, 78532 Tuttlingen

Bauherr:  
Landkreis Tuttlingen  
Bahnhofstraße 100, 78532 Tuttlingen

**tragwerkeplus** GmbH & Co. KG · Dieselstraße 12 · 72770 Reutlingen  
 Fon: +49 7121 9574 - 0 · [www.tragwerkeplus.de](http://www.tragwerkeplus.de) · [mail@tragwerkeplus.de](mailto:mail@tragwerkeplus.de)

