

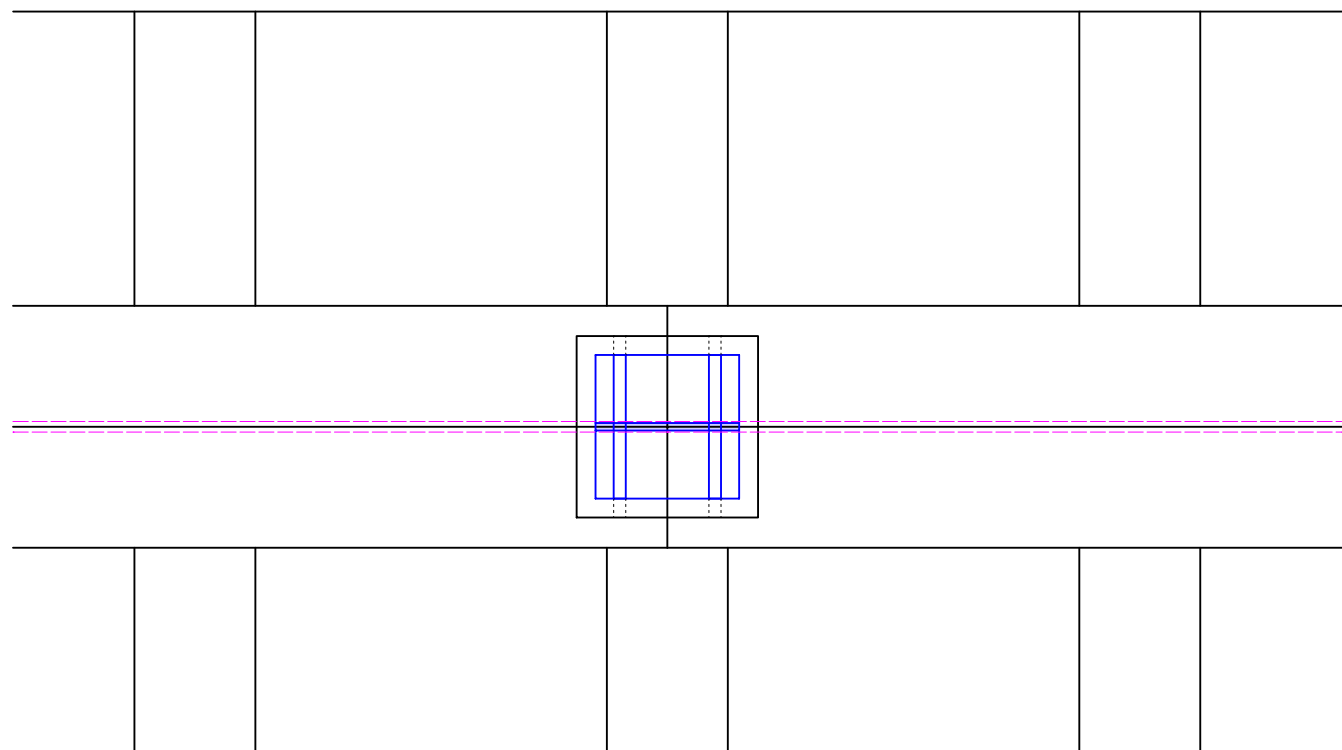
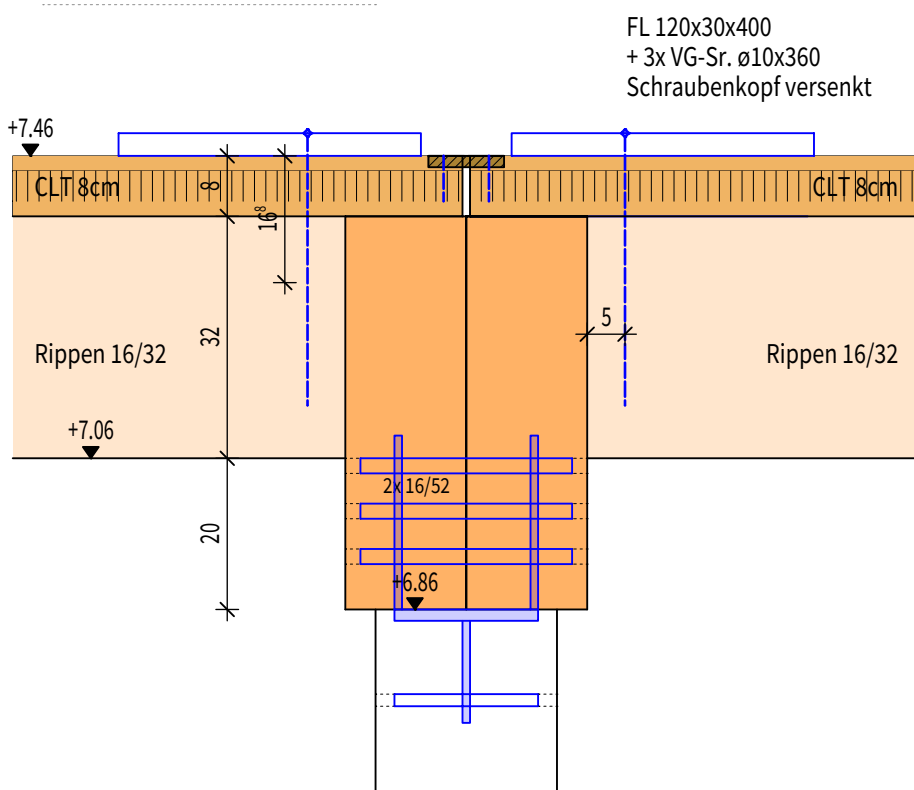
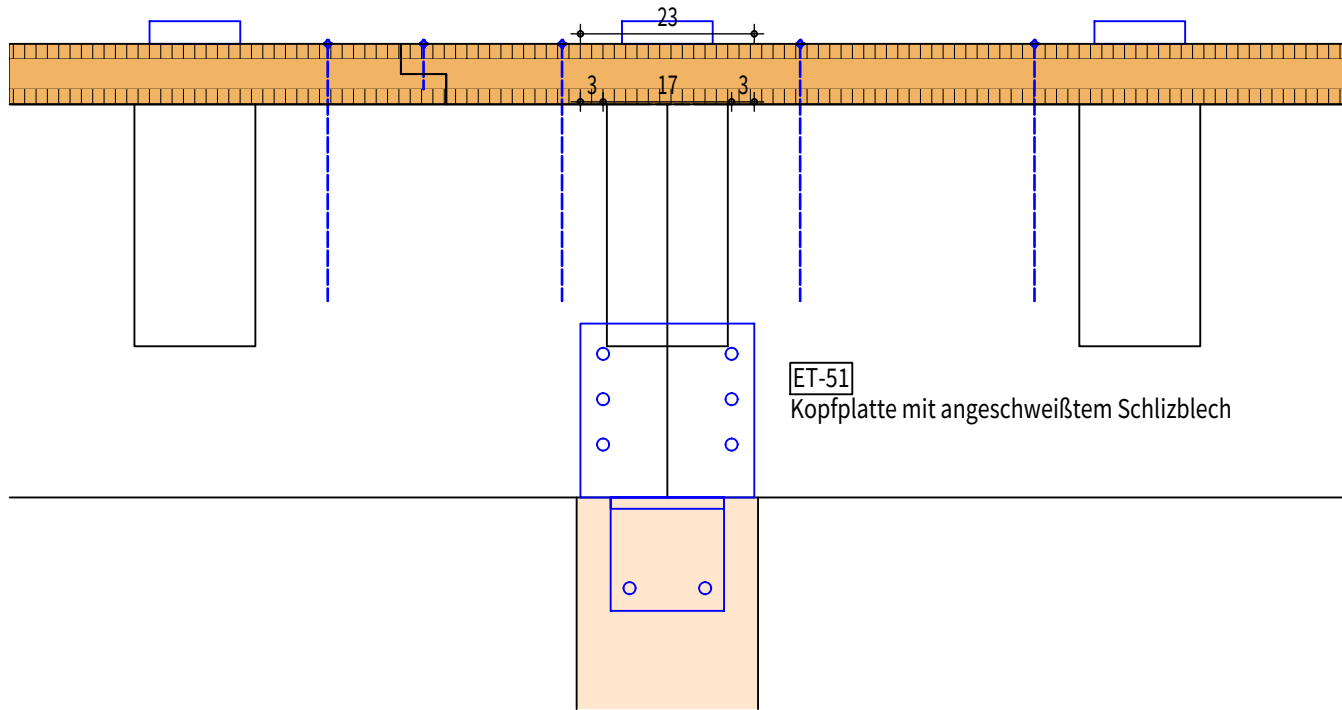
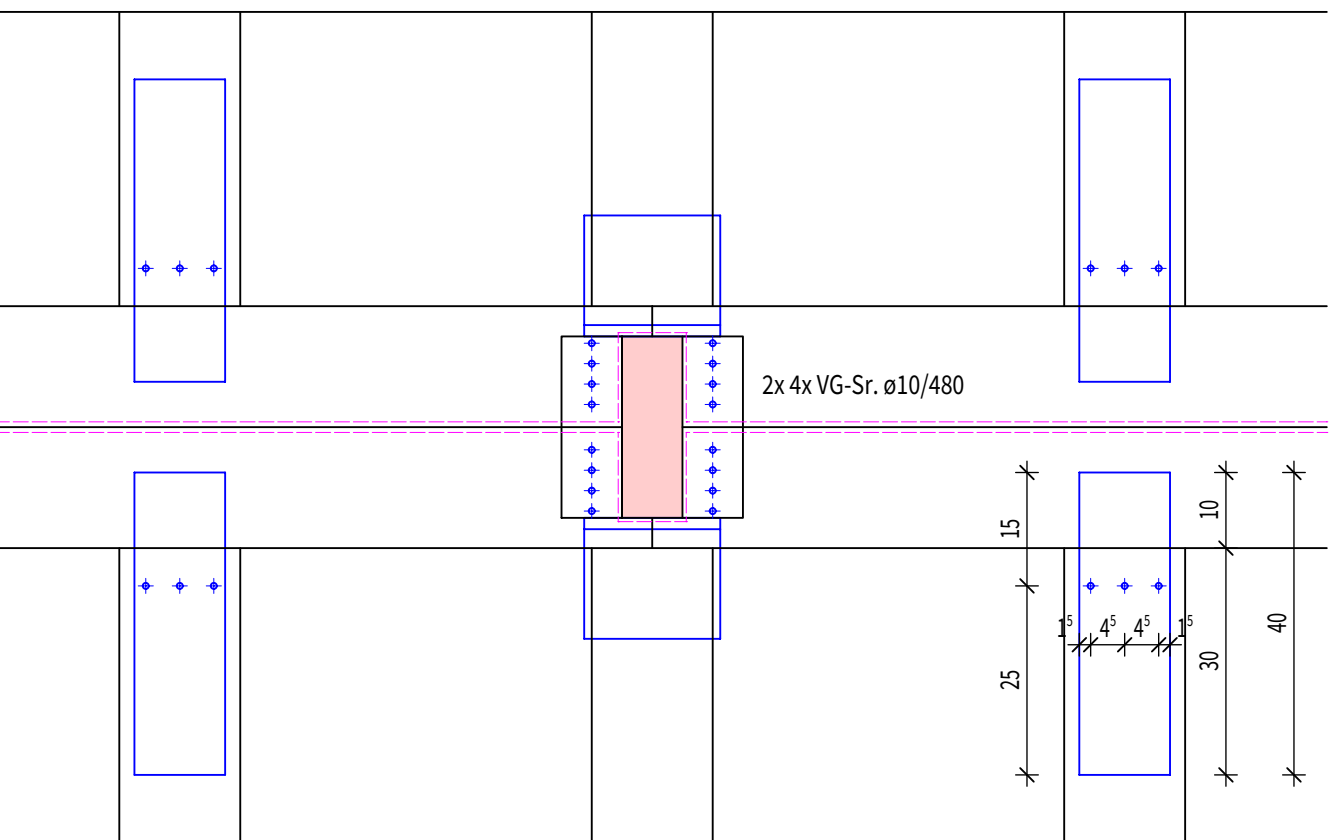


Detail 3: Anschluss Innenwände UZ h= 52cm M 1:10


Innenwand OG M 1:10
Unterzug b/h= 2x 16/52

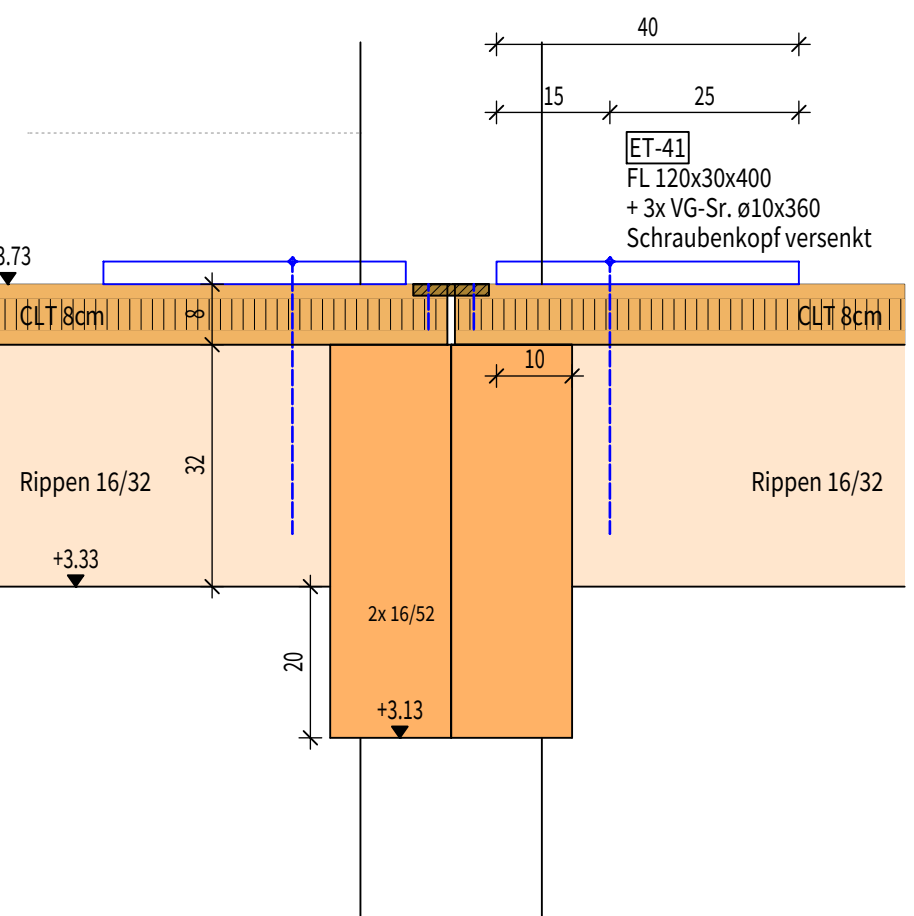

Innenwand EG M 1:10
Unterzug b/h= 2x 16/52

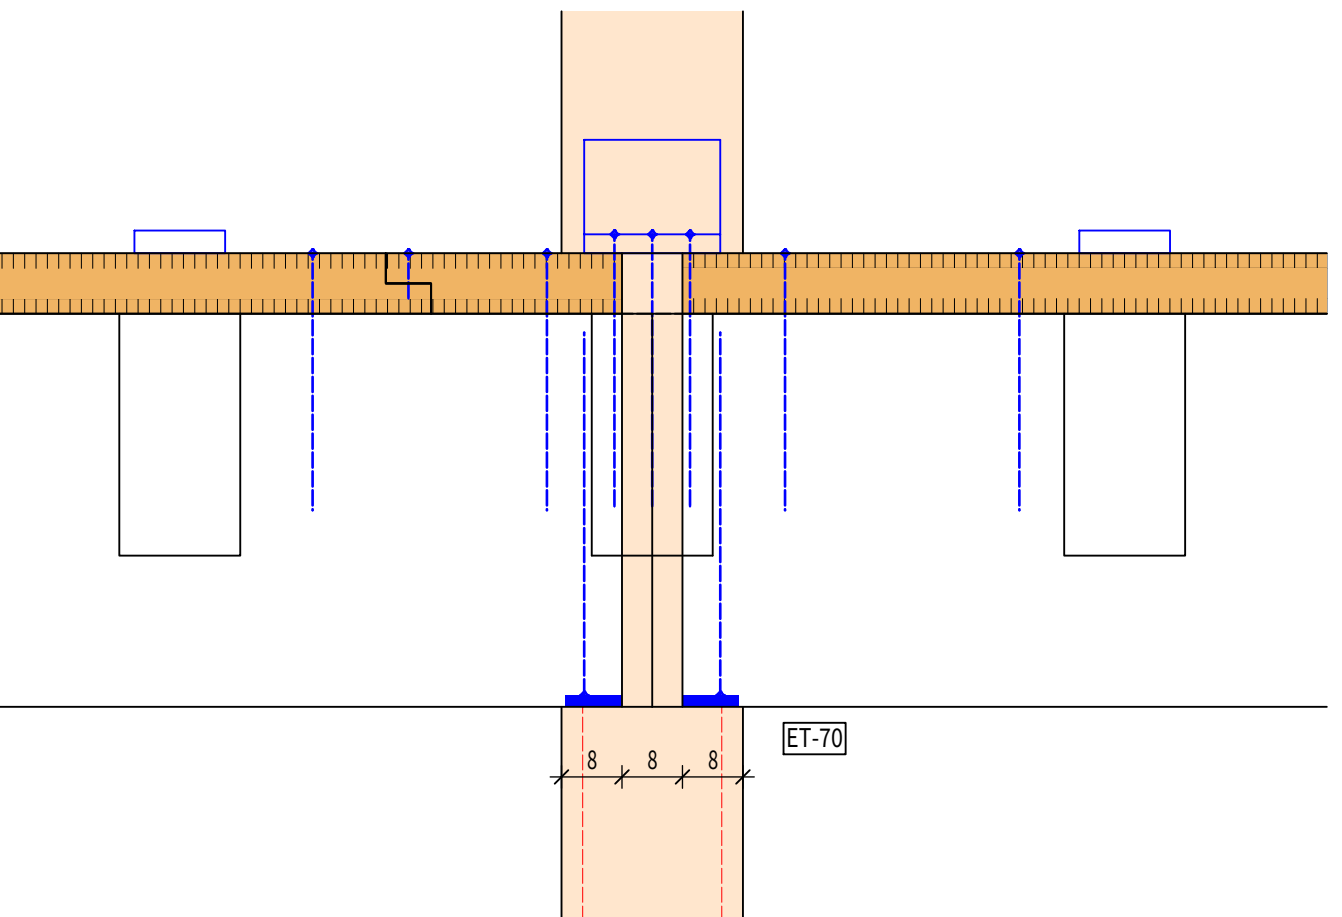

Bereich Stütze

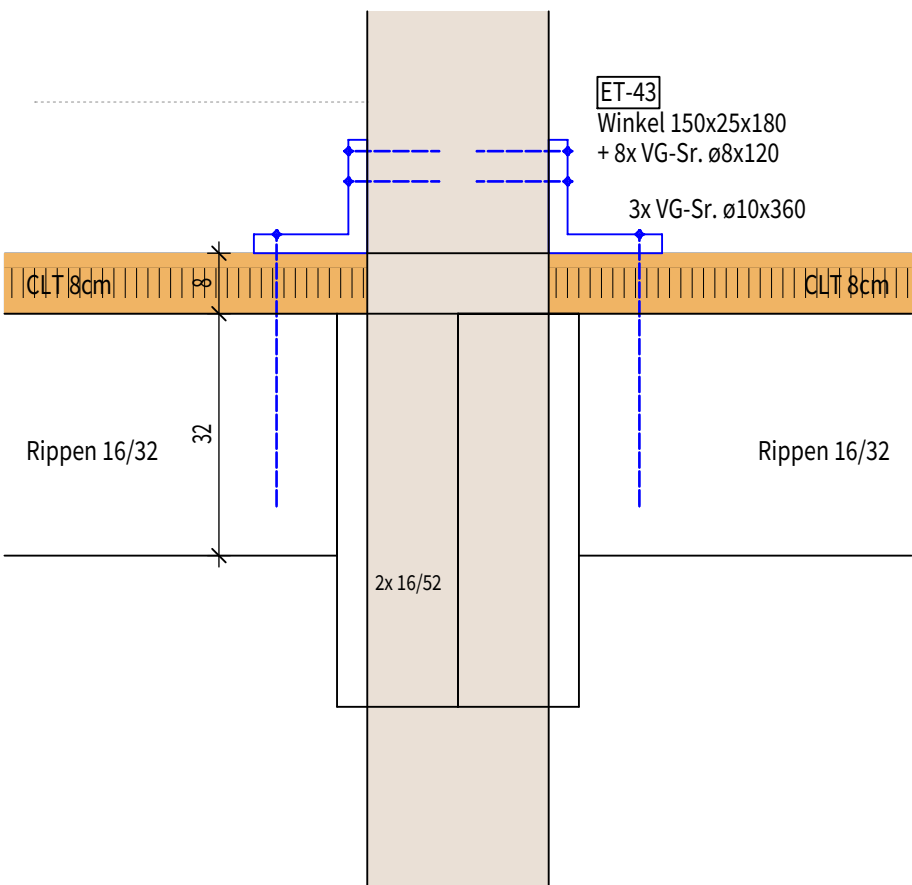

Projektnummer:			Planummer					Status		Index	
10550			TWP	DT	XX	003	5	v	01		
01	12.06.2026	aktueller Planstand								jb	
00	-	Planerstellung								-	
Index	Datum	Änderungen								Bearbeiter	
Bauwerksübersicht:											
Bezugshöhe: OK FFB EG / RFB EG / XXXX = ±0.00											
Planinhalt: Detail 3: Innenwand UZ h= 52cm Detailplan											
Planstufe: LPH 5 - Ausführungsplanung				Fachbereich: Hochbau				Maßstab: 1:10			
Gezeichnet: jb				Datum: 29.04.2026				Plangröße:			
Bauvorhaben: Johann-Peter-Hebel-Schule Tuttlingen Umbau und Erweiterung Sammelweisstr. 70, 78532 Tuttlingen											
Bauherr: Landkreis Tuttlingen Bahnhofstraße 100, 78532 Tuttlingen											
tragwerkeplus GmbH & Co. KG . Dieselstraße 12 . 72770 Reutlingen Fon: +49 7121 9574 - 0 . www.tragwerkeplus.de . mail@tragwerkeplus.de											