





Stütze Achse 1/4 M 1:10

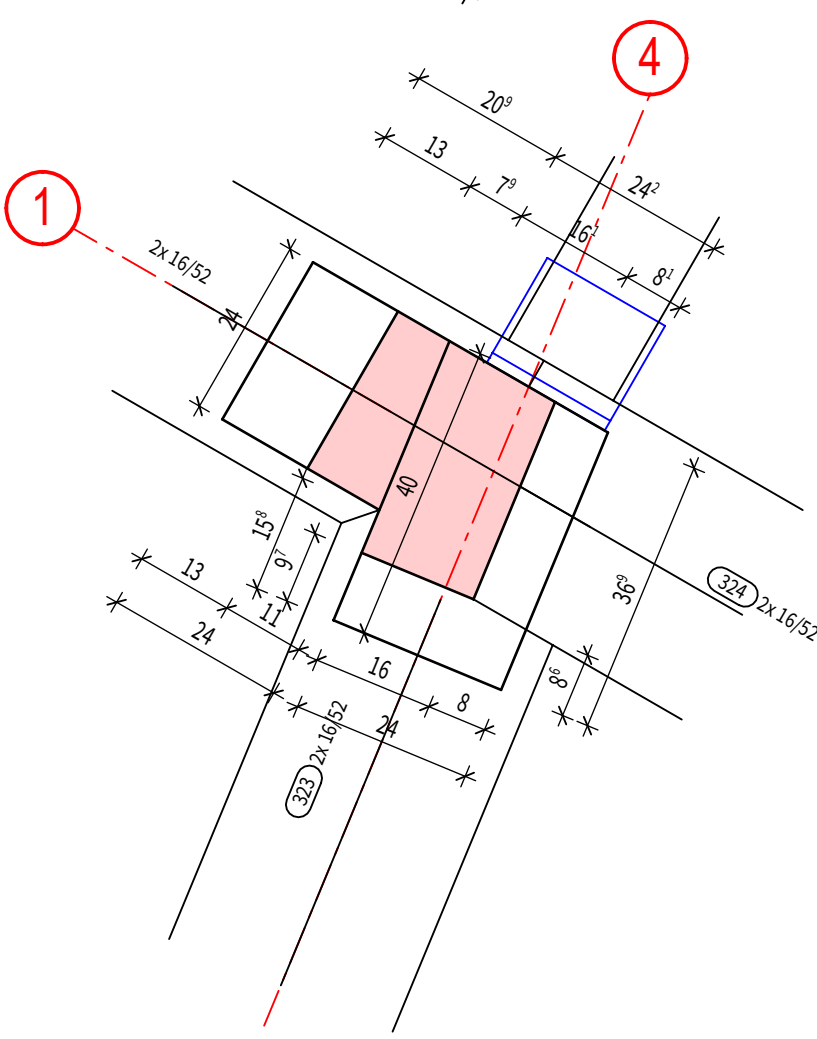


Stütze Achse 2/7 M 1:10

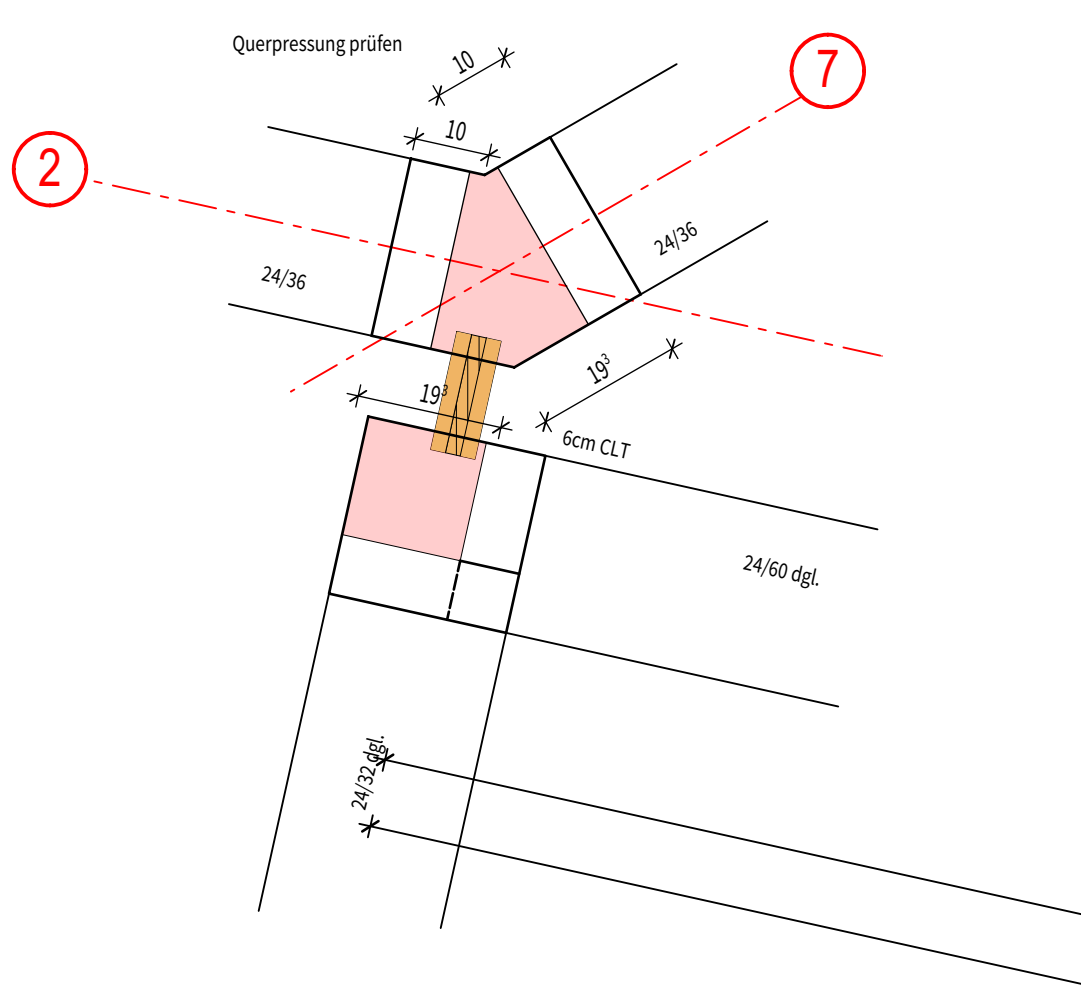


Stütze Achse 10/7 M 1:10

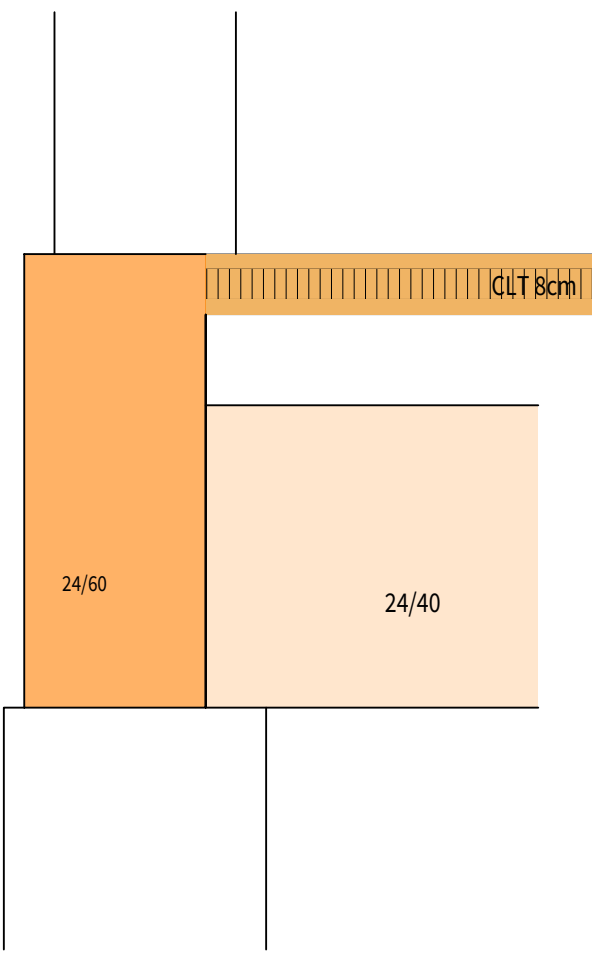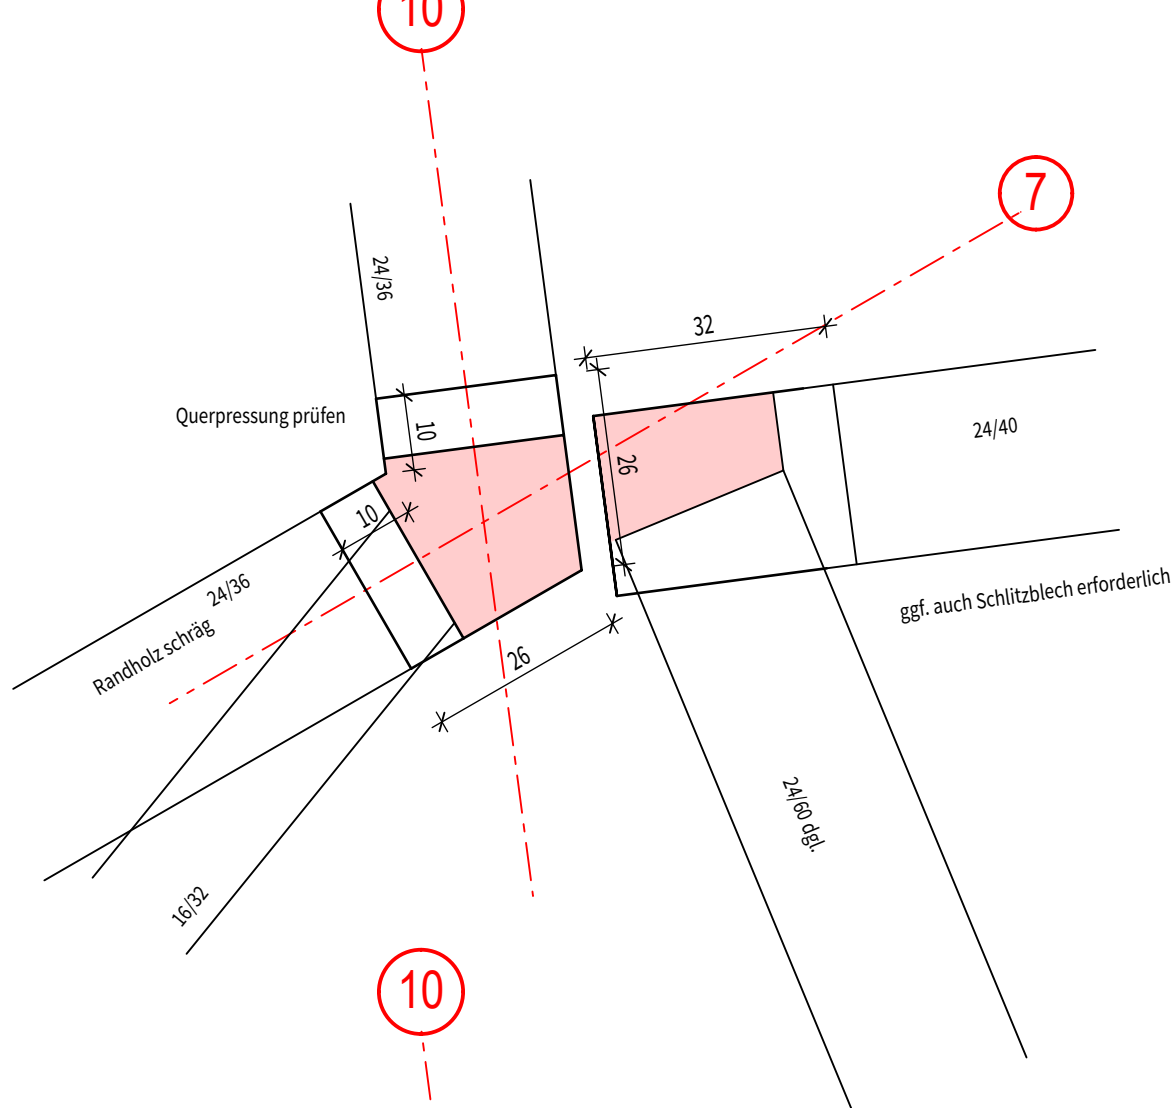


Stütze Achse 10/9 M 1:10

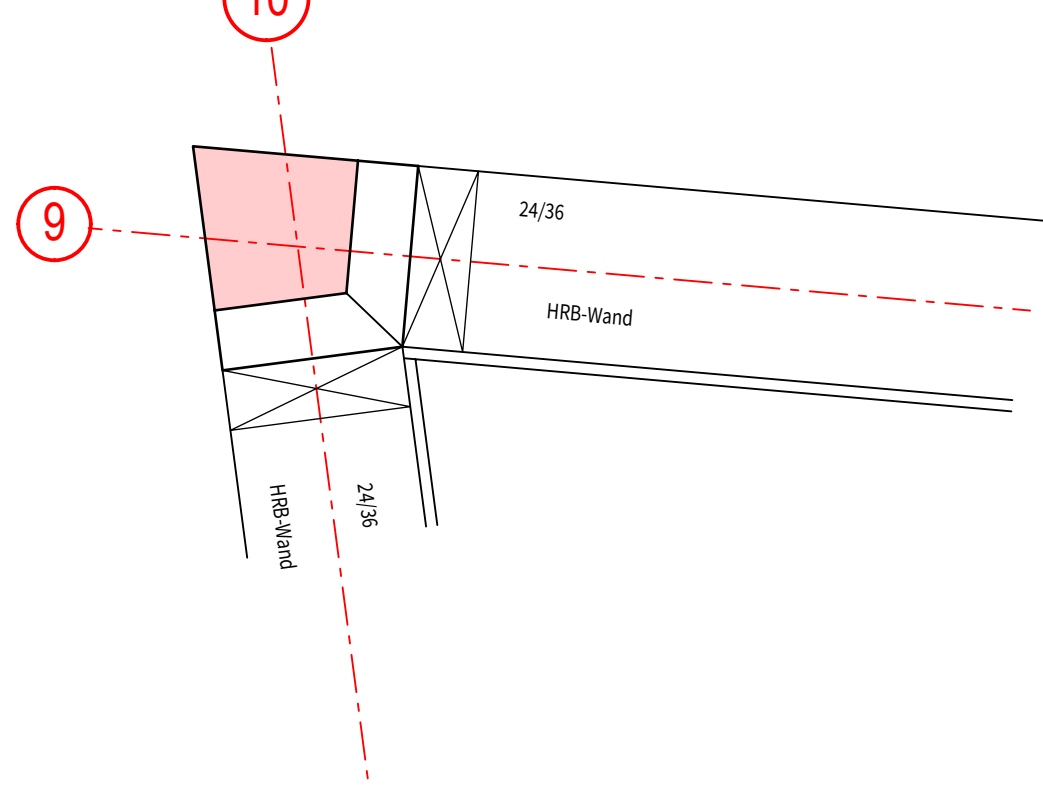



Stütze Achse 14/9 M 1:10

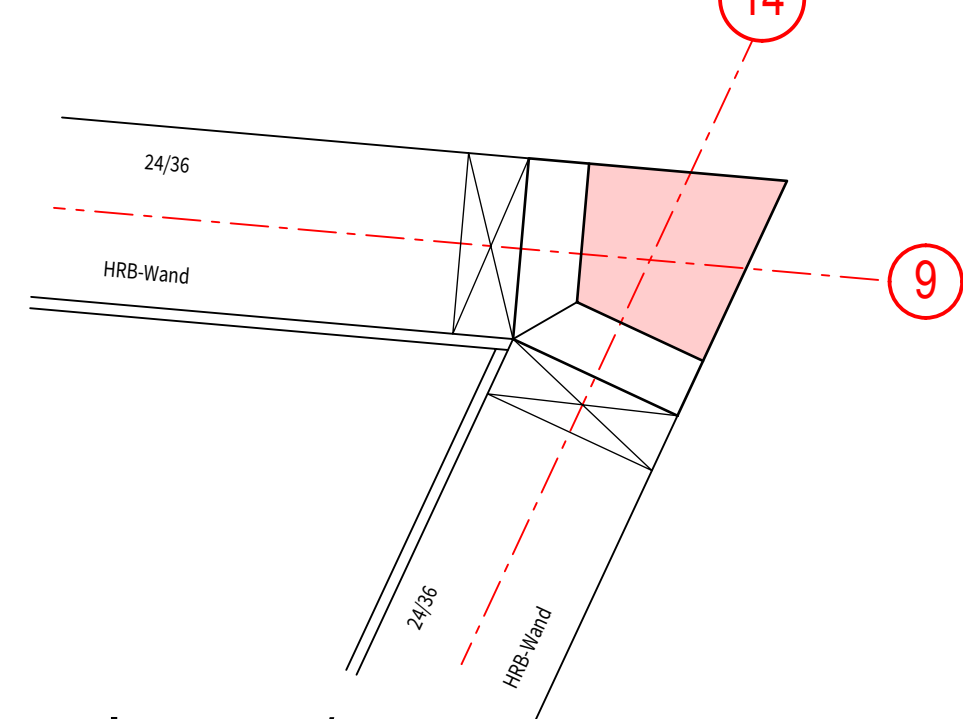


Stütze Achse 14/13 M 1:10

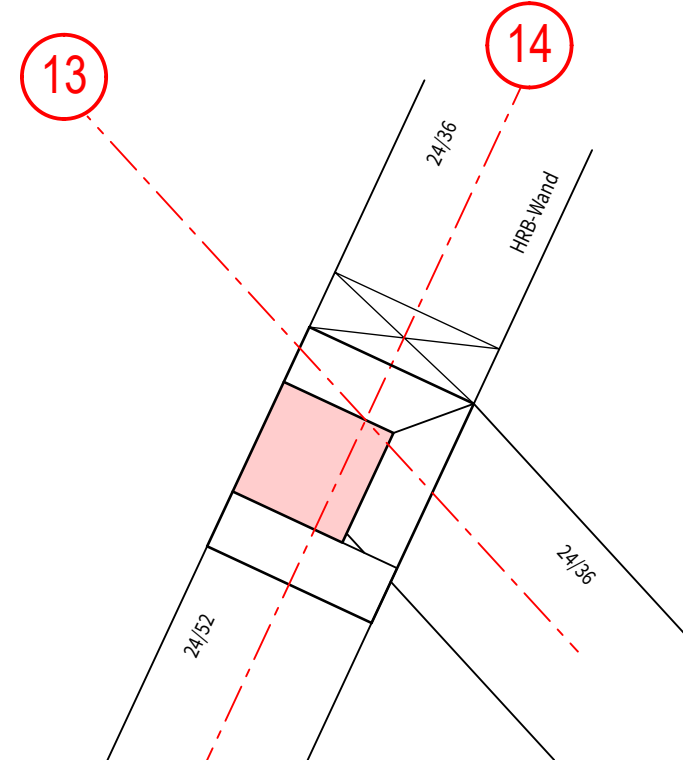


Stütze Achse I/4 M 1:10

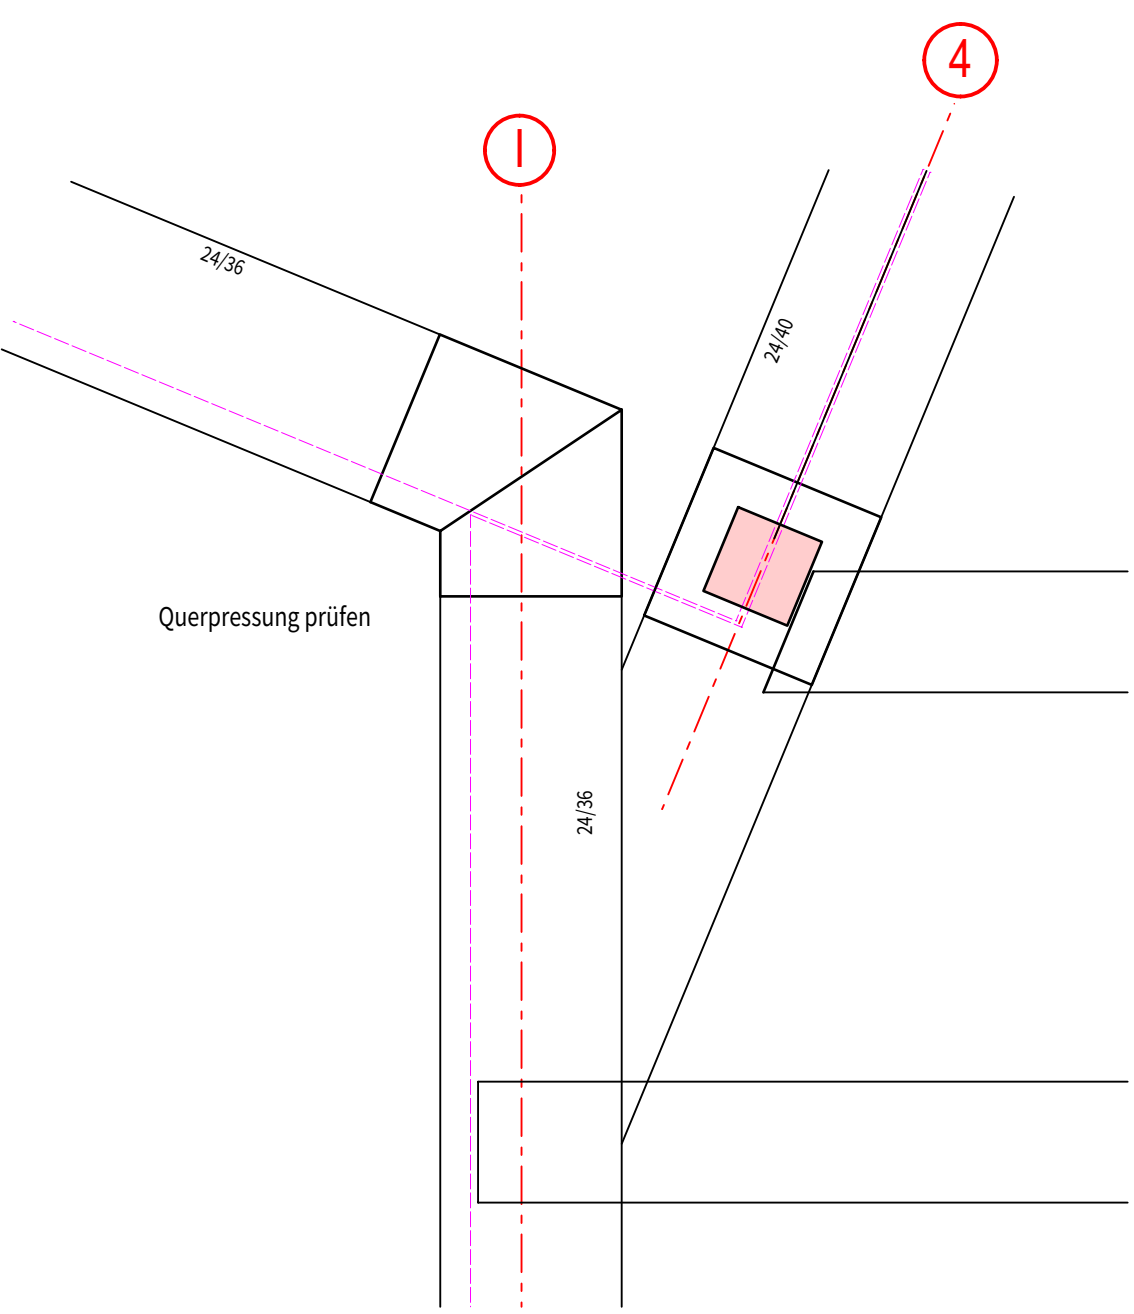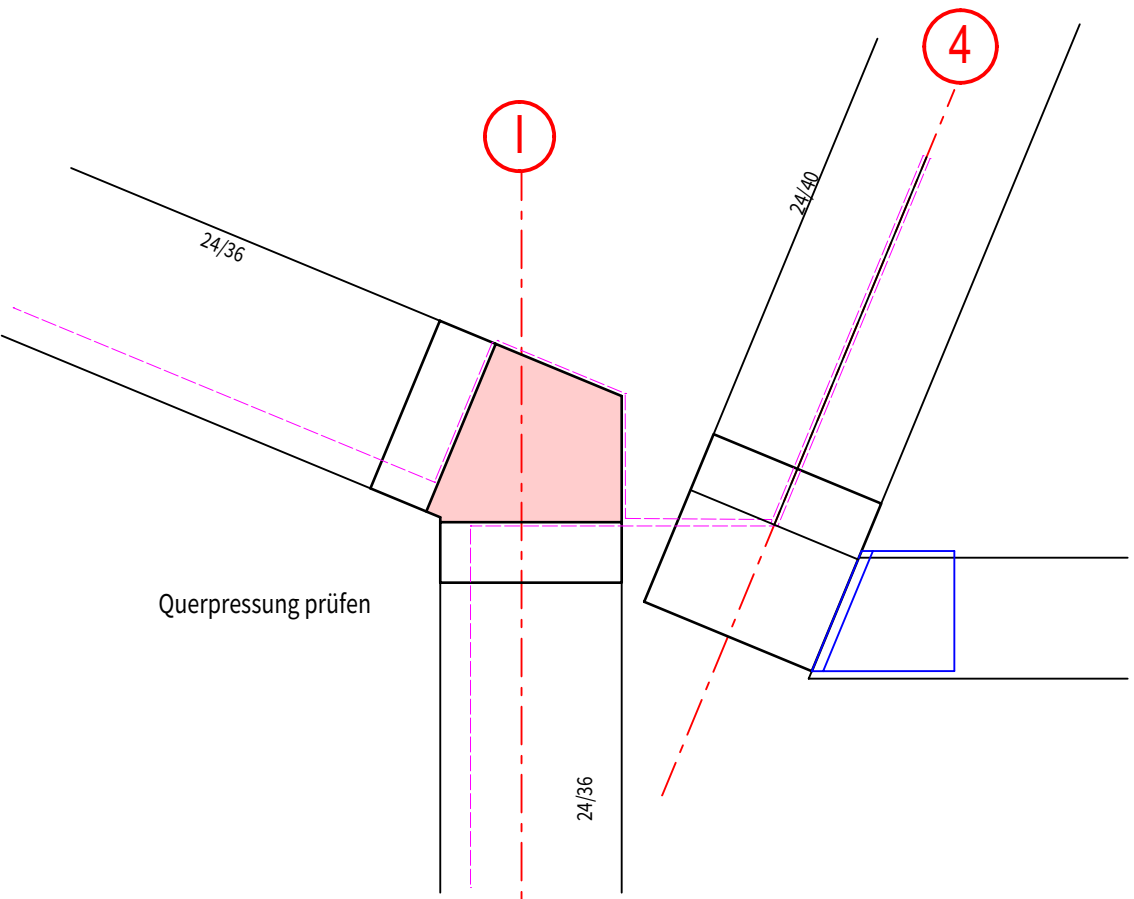


Stütze Achse 12/8' M 1:10

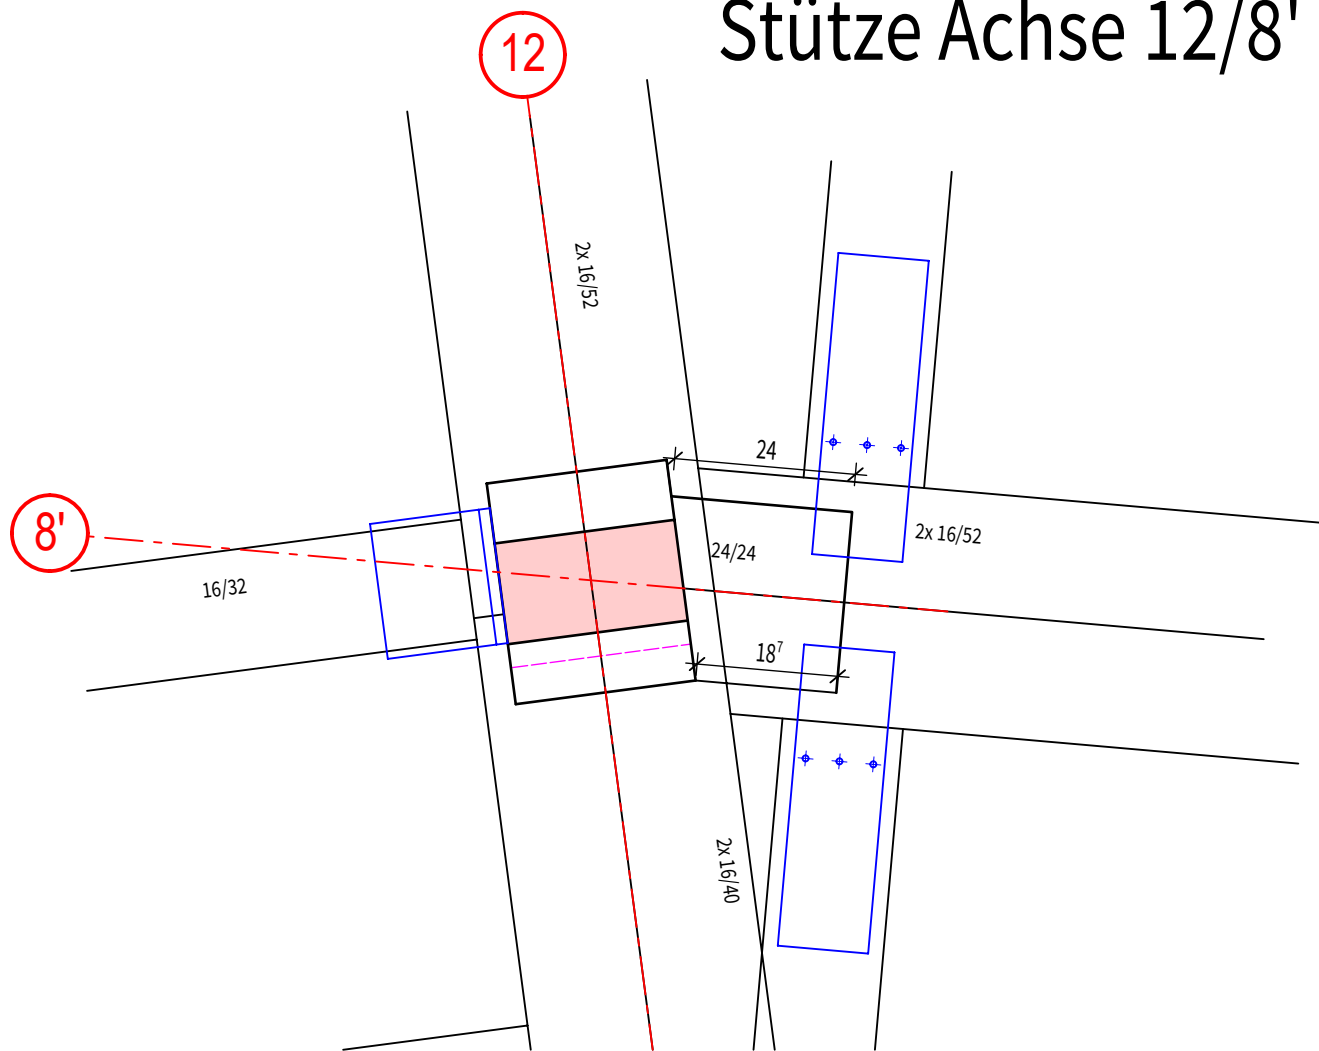


Stütze Achse 12/8'' M 1:10

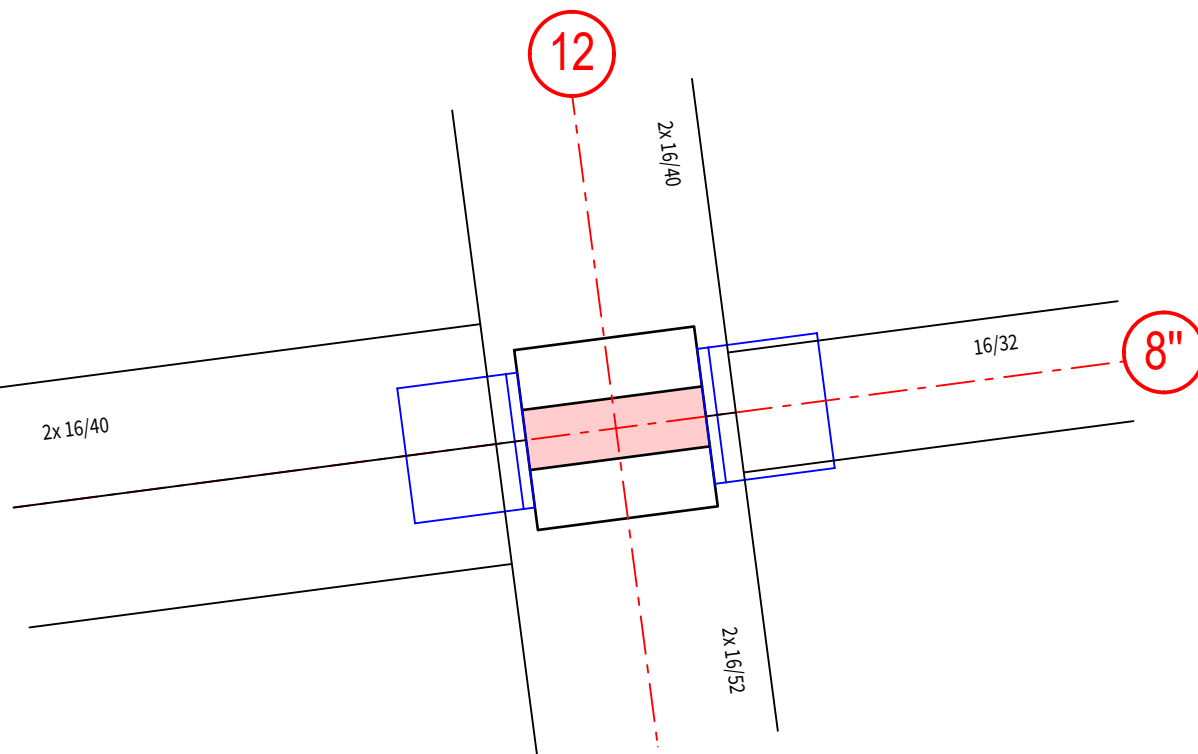


Stütze Achse 14/8' M 1:10

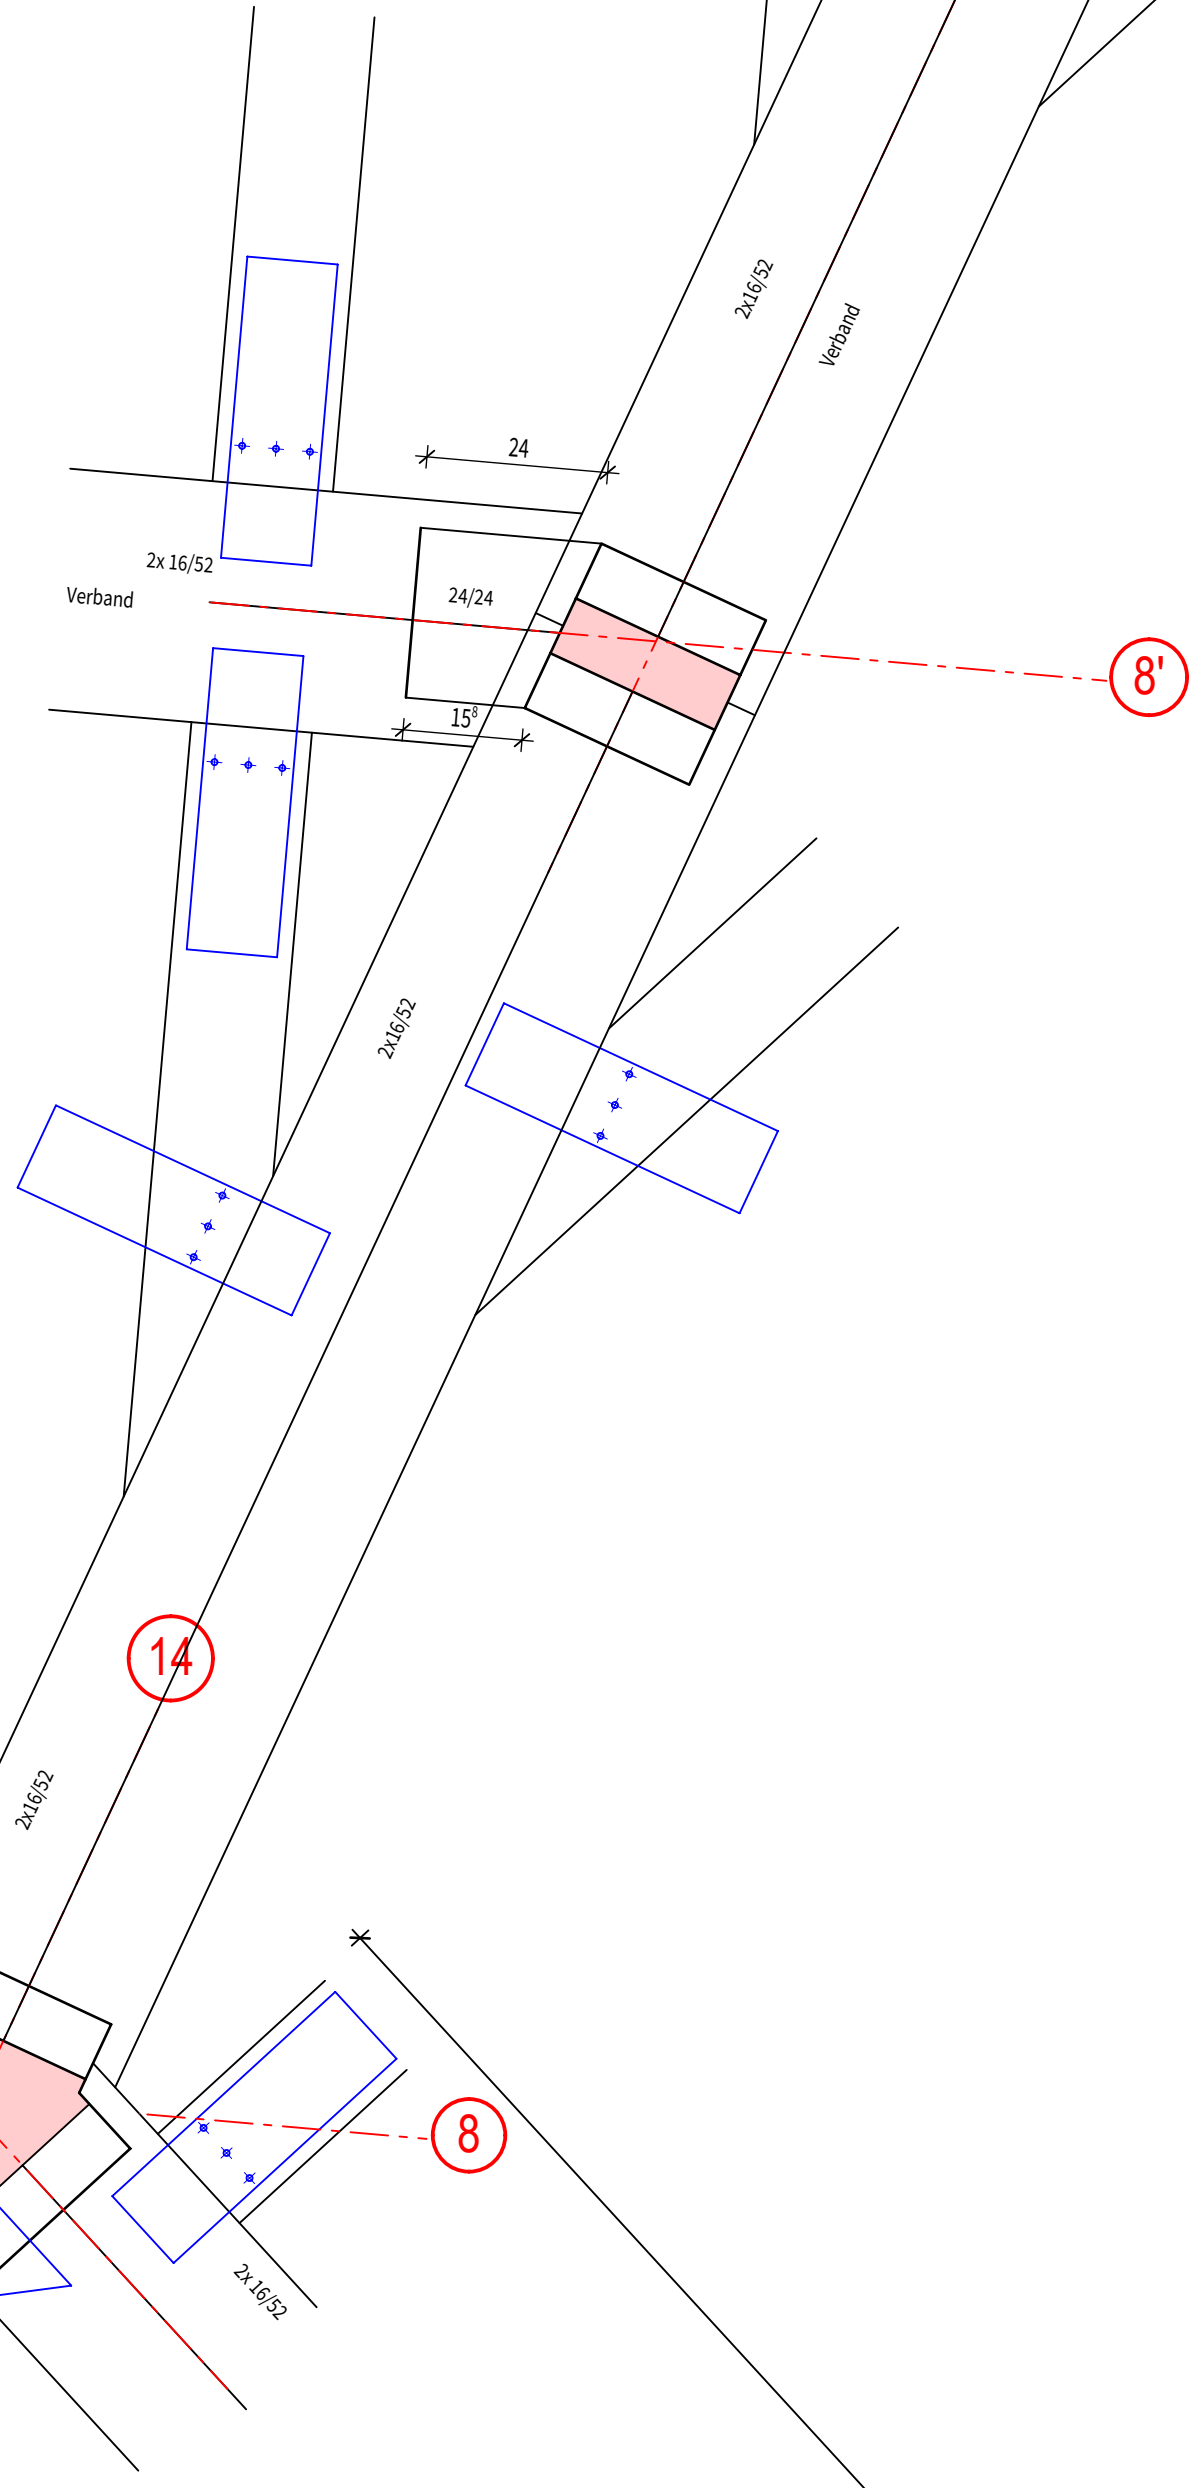

Stütze Achse 11/14/8 M 1:10

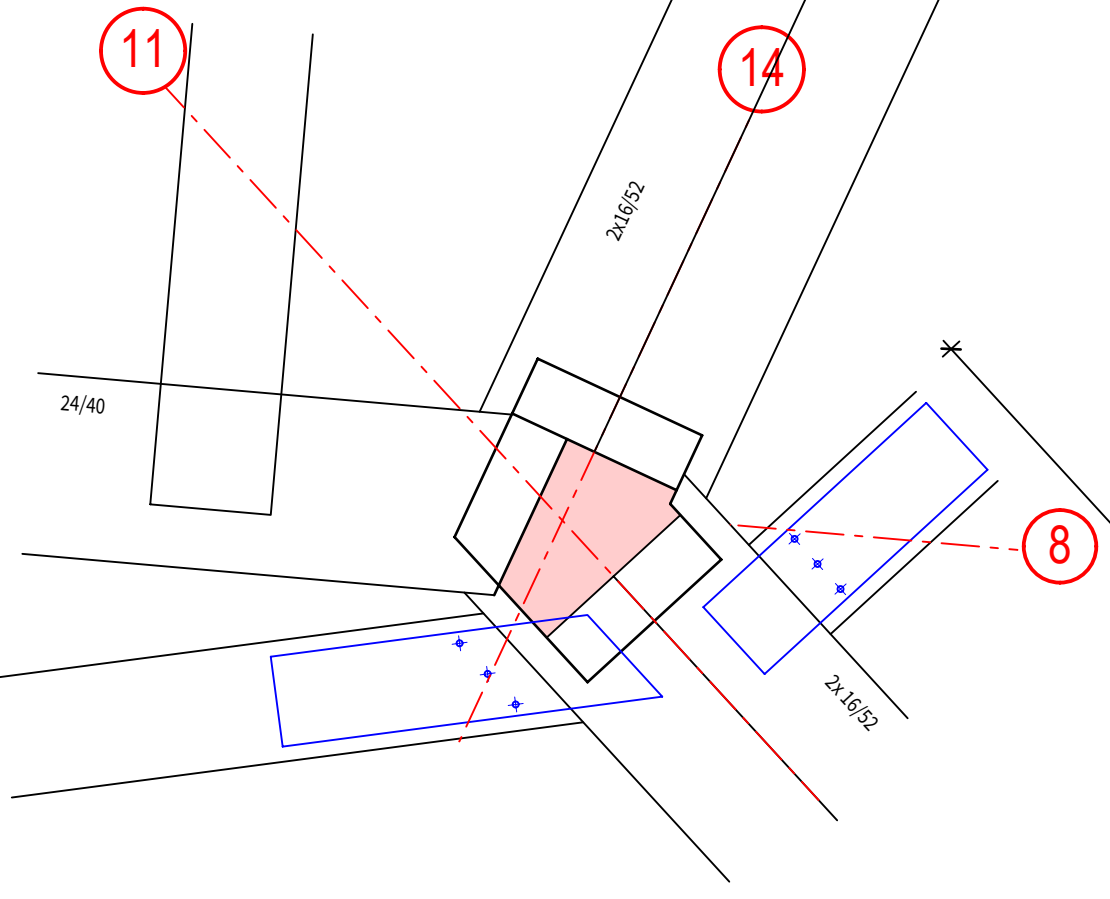

Stütze Achse 14/12 M 1:10

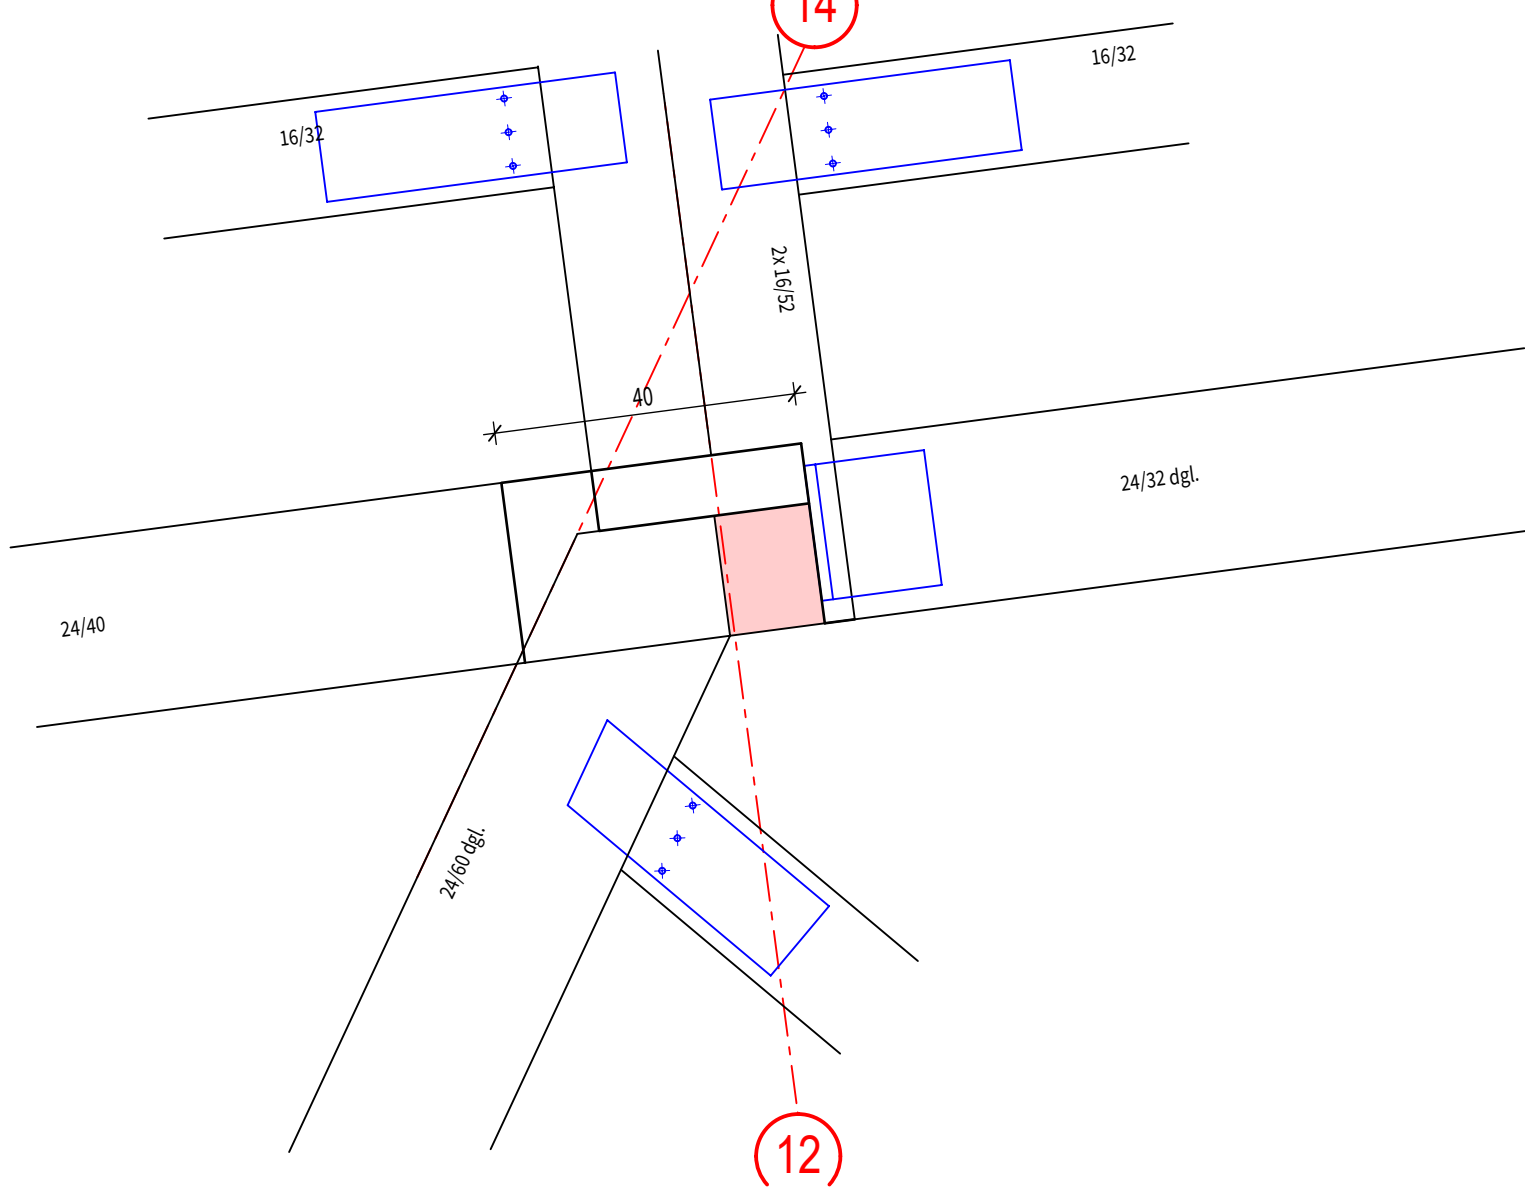

Projektnummer:		Arbeitsplan:		Plannummer:		Status:		Index:	
10550		TWP		DT		XX		005	