
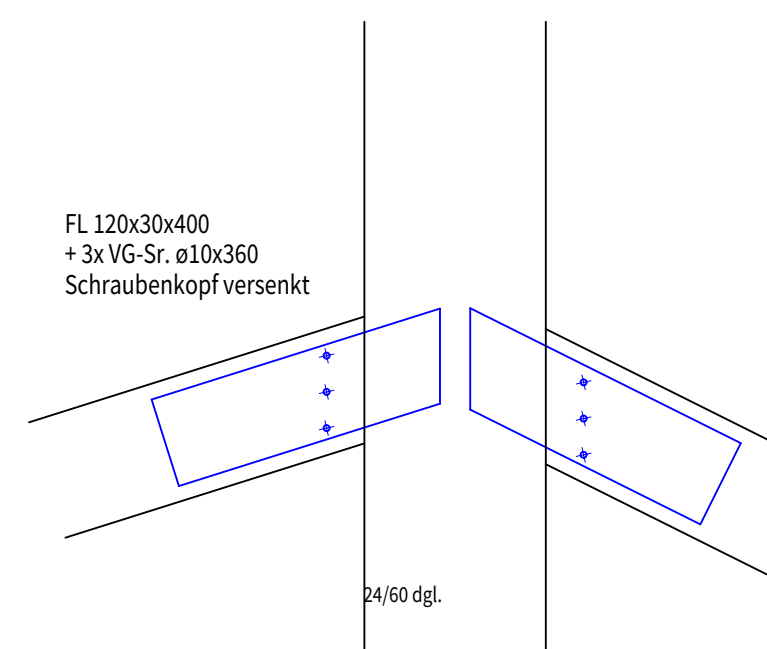
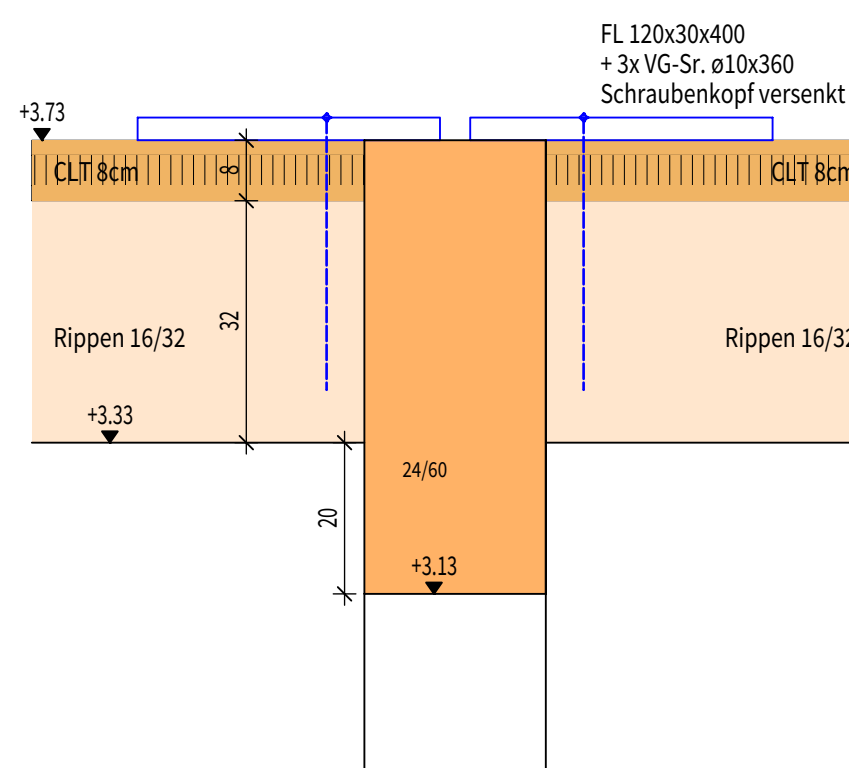
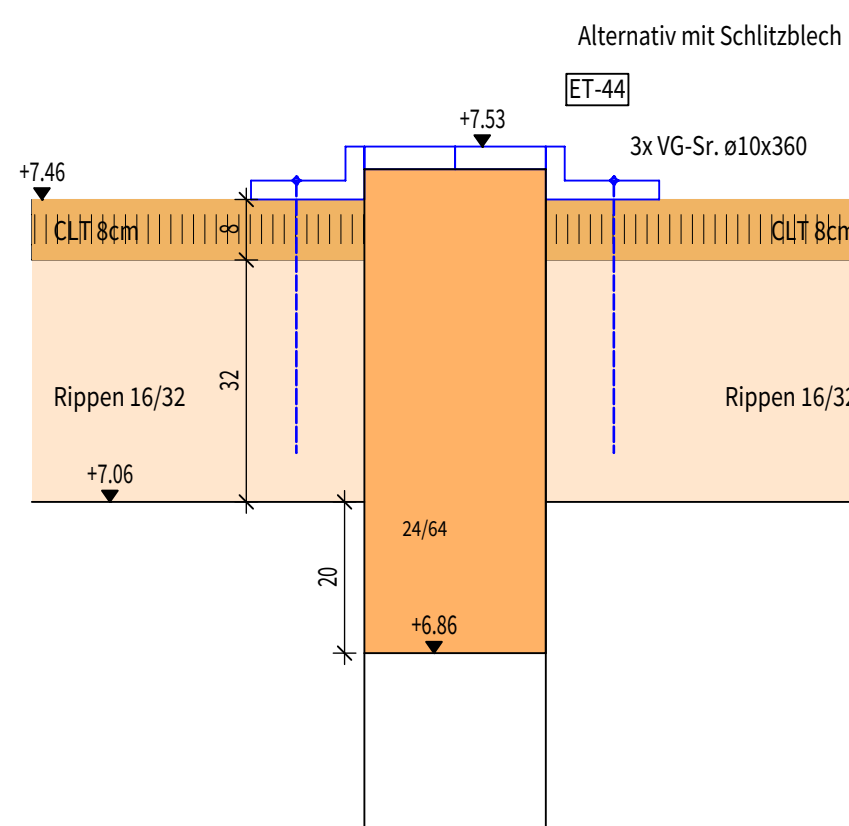
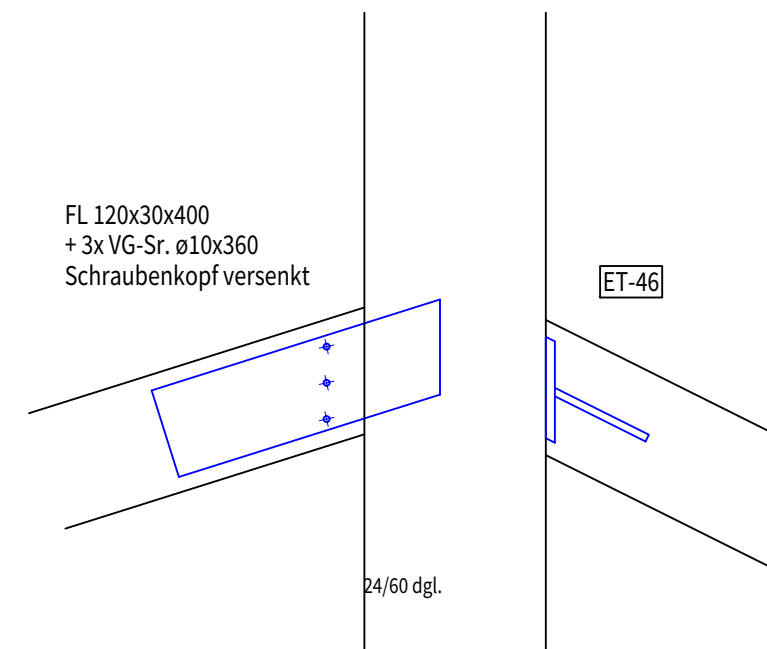
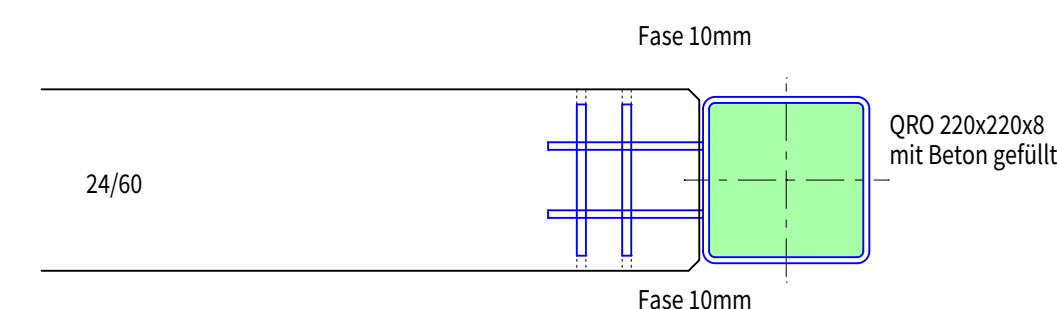


Detail 8: Deckenaufleger Bereich Aule M 1:10

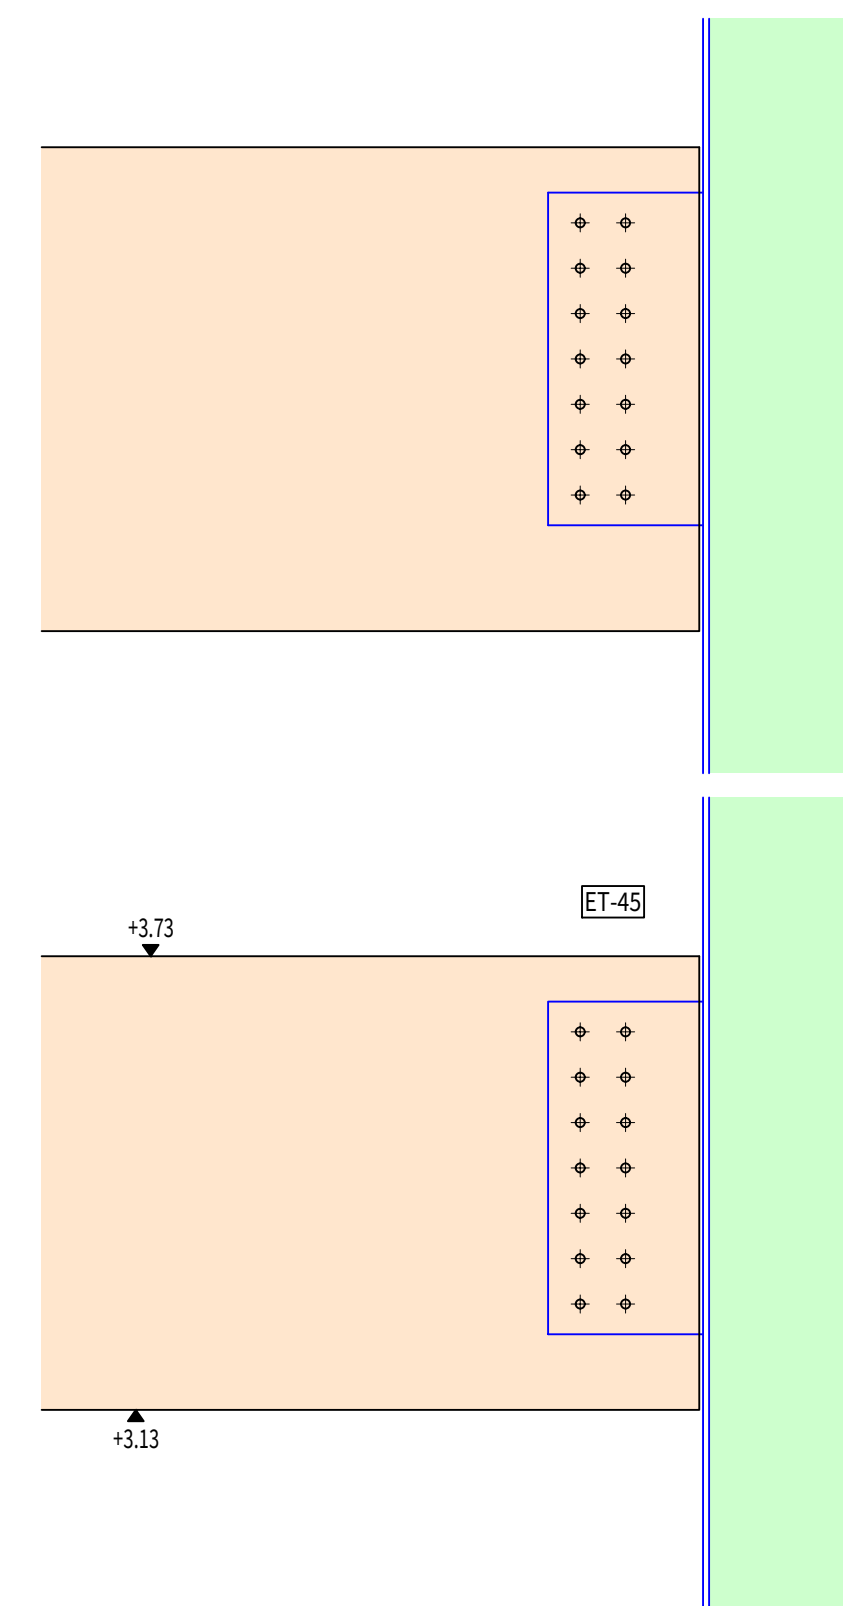

Anschluss Träger / Stahlstütze M 1:10

[illegible]