
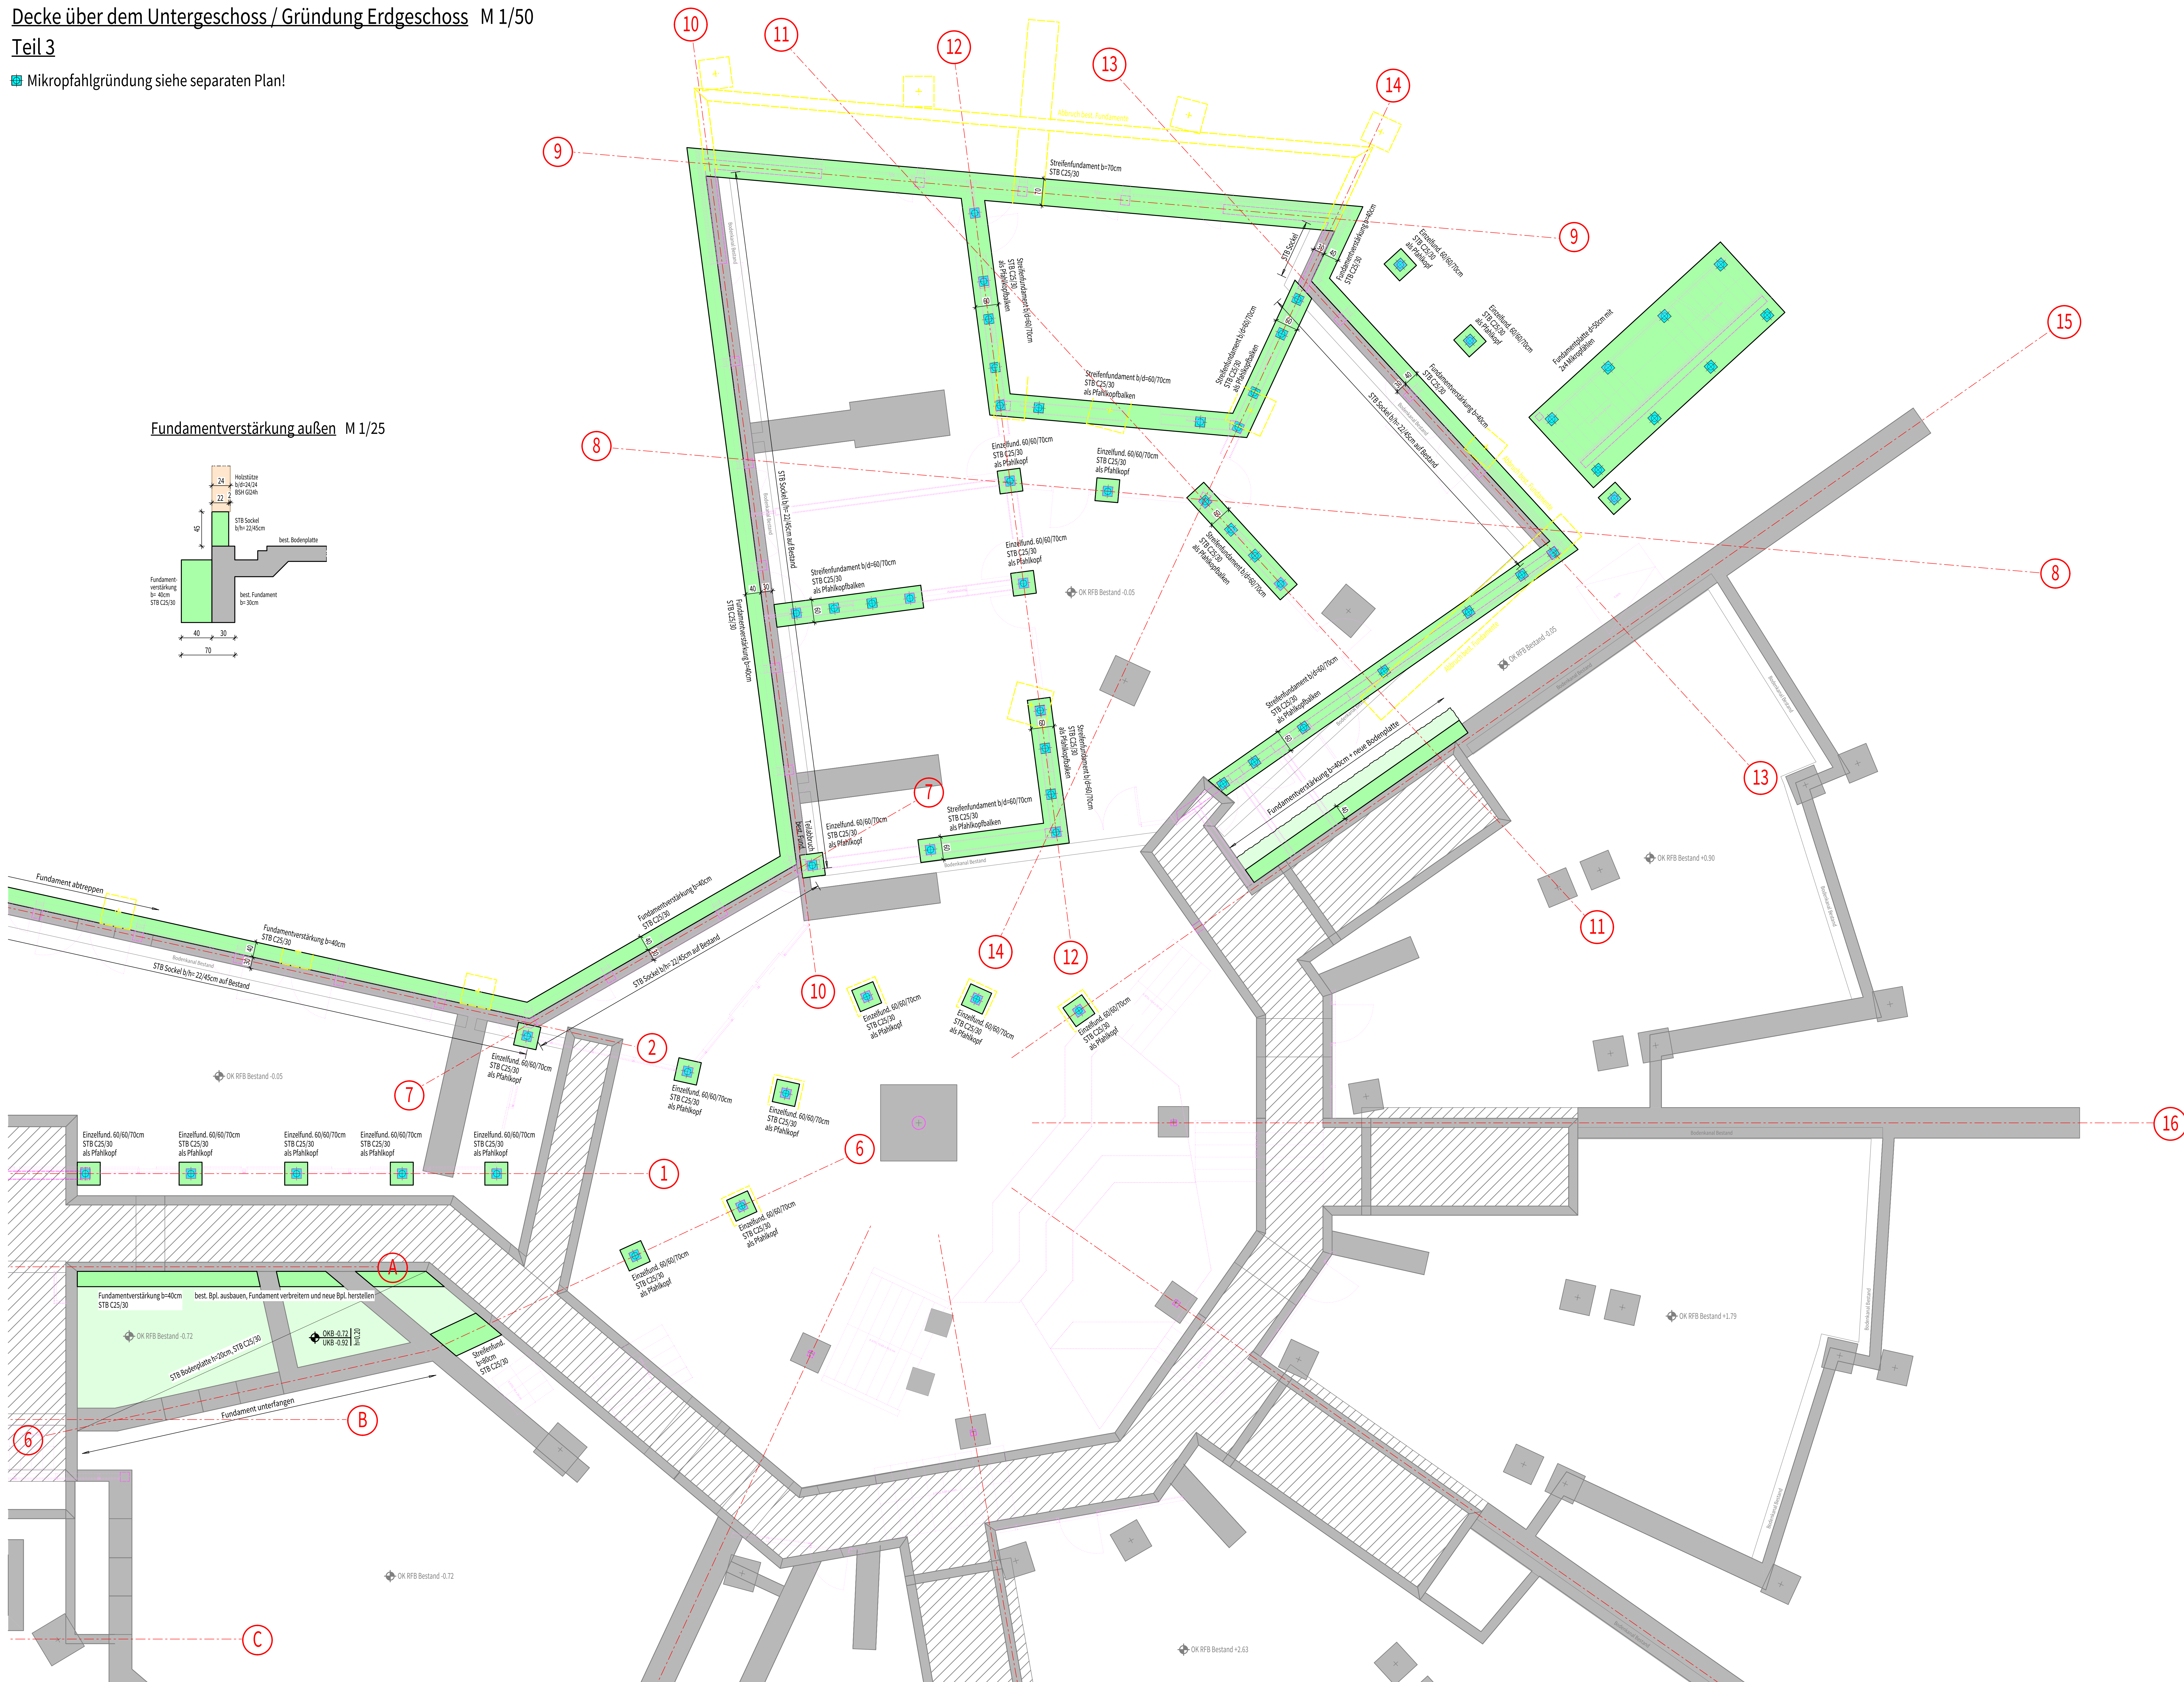


Teil 3

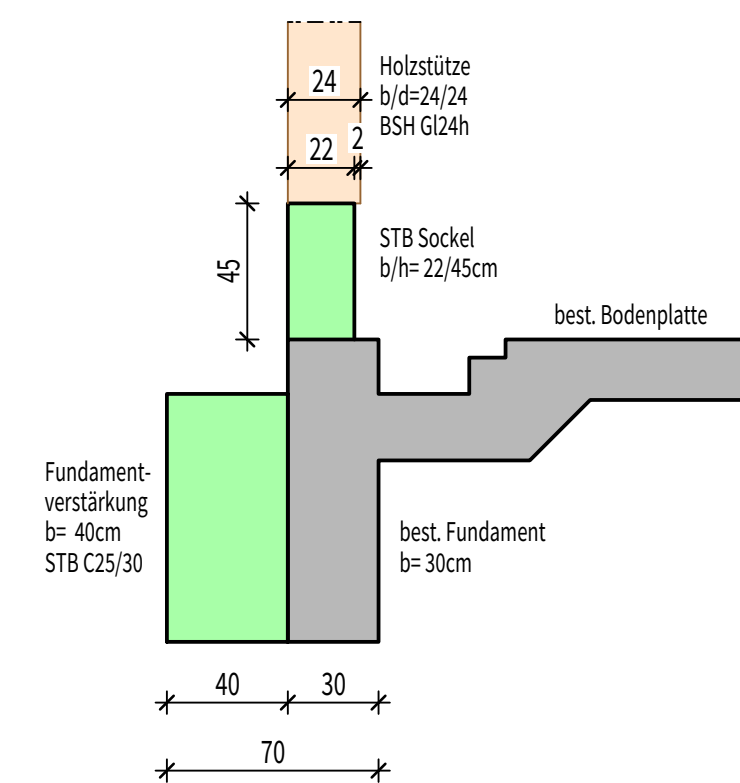

Abkürzungsverzeichnis					
AF	Arbeitslage	EBT	Einbauteil	RFB	Roßfußboden
AK	Aufkantung	EFU	Einfensterelement	SB	Schichten
BA	Bodenaustragung	FFU	Fertigfabrikat	STB	Stützbalken
BD	Bodendurchbruch	FU	Fertigteil	SWS	Senkrechter Windschnitt
Bpl	Bodenplatte	FG	Fußgänger	TP	Trappentritt
Brs	Bristungsbogen	GOX	Gips-Oberputz	U	Unterzug
BSP	Bodensprung	HBV	Holzbohlenverbund	UZ	Unterzug
BWS	Beremungswasserstand	HO	Hochpunkt	VK	Vordanke
DC	Deckenschwelle	KB	Kernbohrung	VWD	Vordanke decke
DD	Deckendurchbruch	KBZ	Kernbohrzone	WA	Wandaussparung
DF	Defehnte	n	nicht tragend	WD	Wanddurchbruch
de	deckend	OK	Oberkante	WDB	Wandbohrung
DW	Dachstuhlanschnitt	O	Oberlicht	WT	wandartiger Träger
DWS	Deckensprung	OZ	Oberkantenanschnitt		
DA	Dachsprung	OSA	Oberkantenanschnitt		

	Unbewehrter Beton für Saubereitschicht Tiefgründung, Fundamentabtreppung		Stahlbeton (Ortbeton)
	Wasserundurchlässiges Beton (WU-Beton) gemäß DIN 1045-2, 5.5.3 und WU-Richtlinie		Hohlplattenwände, Füllbeton C25/30
	Stahlbeton-Fertigteile		
	Mauerwerk aus Kalksandstein KS-PE 2,0 - 20 - DBM		Mauerwerk aus Kalksandstein KS-PE 2,0 - 12 - DBM
	Holzrahmenbau/BSH		Holzholz
	Bestand		Neu

	Tragende Bauteile im darüberliegenden Geschoss Baustahl S 235 JR DIN EN 10 025-2 Korrosionsschutz gemäß DIN EN ISO 12944 Außenbauteile feuerverzinkt gemäß DASI-Rili 022		Unbelastete, nichttragende Bauteile z.B. leichte Trennwände Holzbauteile Material nach gesonderten Angaben
---	---	---	---

Bauwerksübersicht

OK FFB EG / RFB EG / XXXXX = ± 0.00	
---	--

Decke über dem Untergeschoss / Gründung Erdgeschoss Teil 3

Schal- und Positionsplan		

LPH 5 - Ausführungsplanung	Hochbau	1:50
----------------------------	---------	------

Geschiedmet:	Datum:	Plaats:
er	16.02.2026	

Bauverfahren:	
---------------	--

Johann-Peter-Hebel-Schule Tuttlingen
 Umbau und Erweiterung

Semmelweisstr. 70, 78532 Tuttlingen

Eastern	
---------	--

Landkreis Tuttlingen
Bismarckstraße 100, 70632 Tuttlingen

ing,

| | tr |

tragwerkeplus GmbH & Co. KG · Dieselstraße 12 · 72770 Reutlingen
 Telefon +49 (0) 71 41 977-1 · Fax +49 (0) 71 41 977-200 · E-Mail info@tragwerkeplus.de
 Web www.tragwerkeplus.de · USt-IdNr. DE255657187

	0	1	2	3	4

tragwerkeplus