


Bemerkungen:

Nicht eingetragene Maße sowie Aussparungen
Durchbrüche, Nischen u. Wandschlitzte, siehe Pläne
der Architekten, oder nach Angaben der Bauleitung!

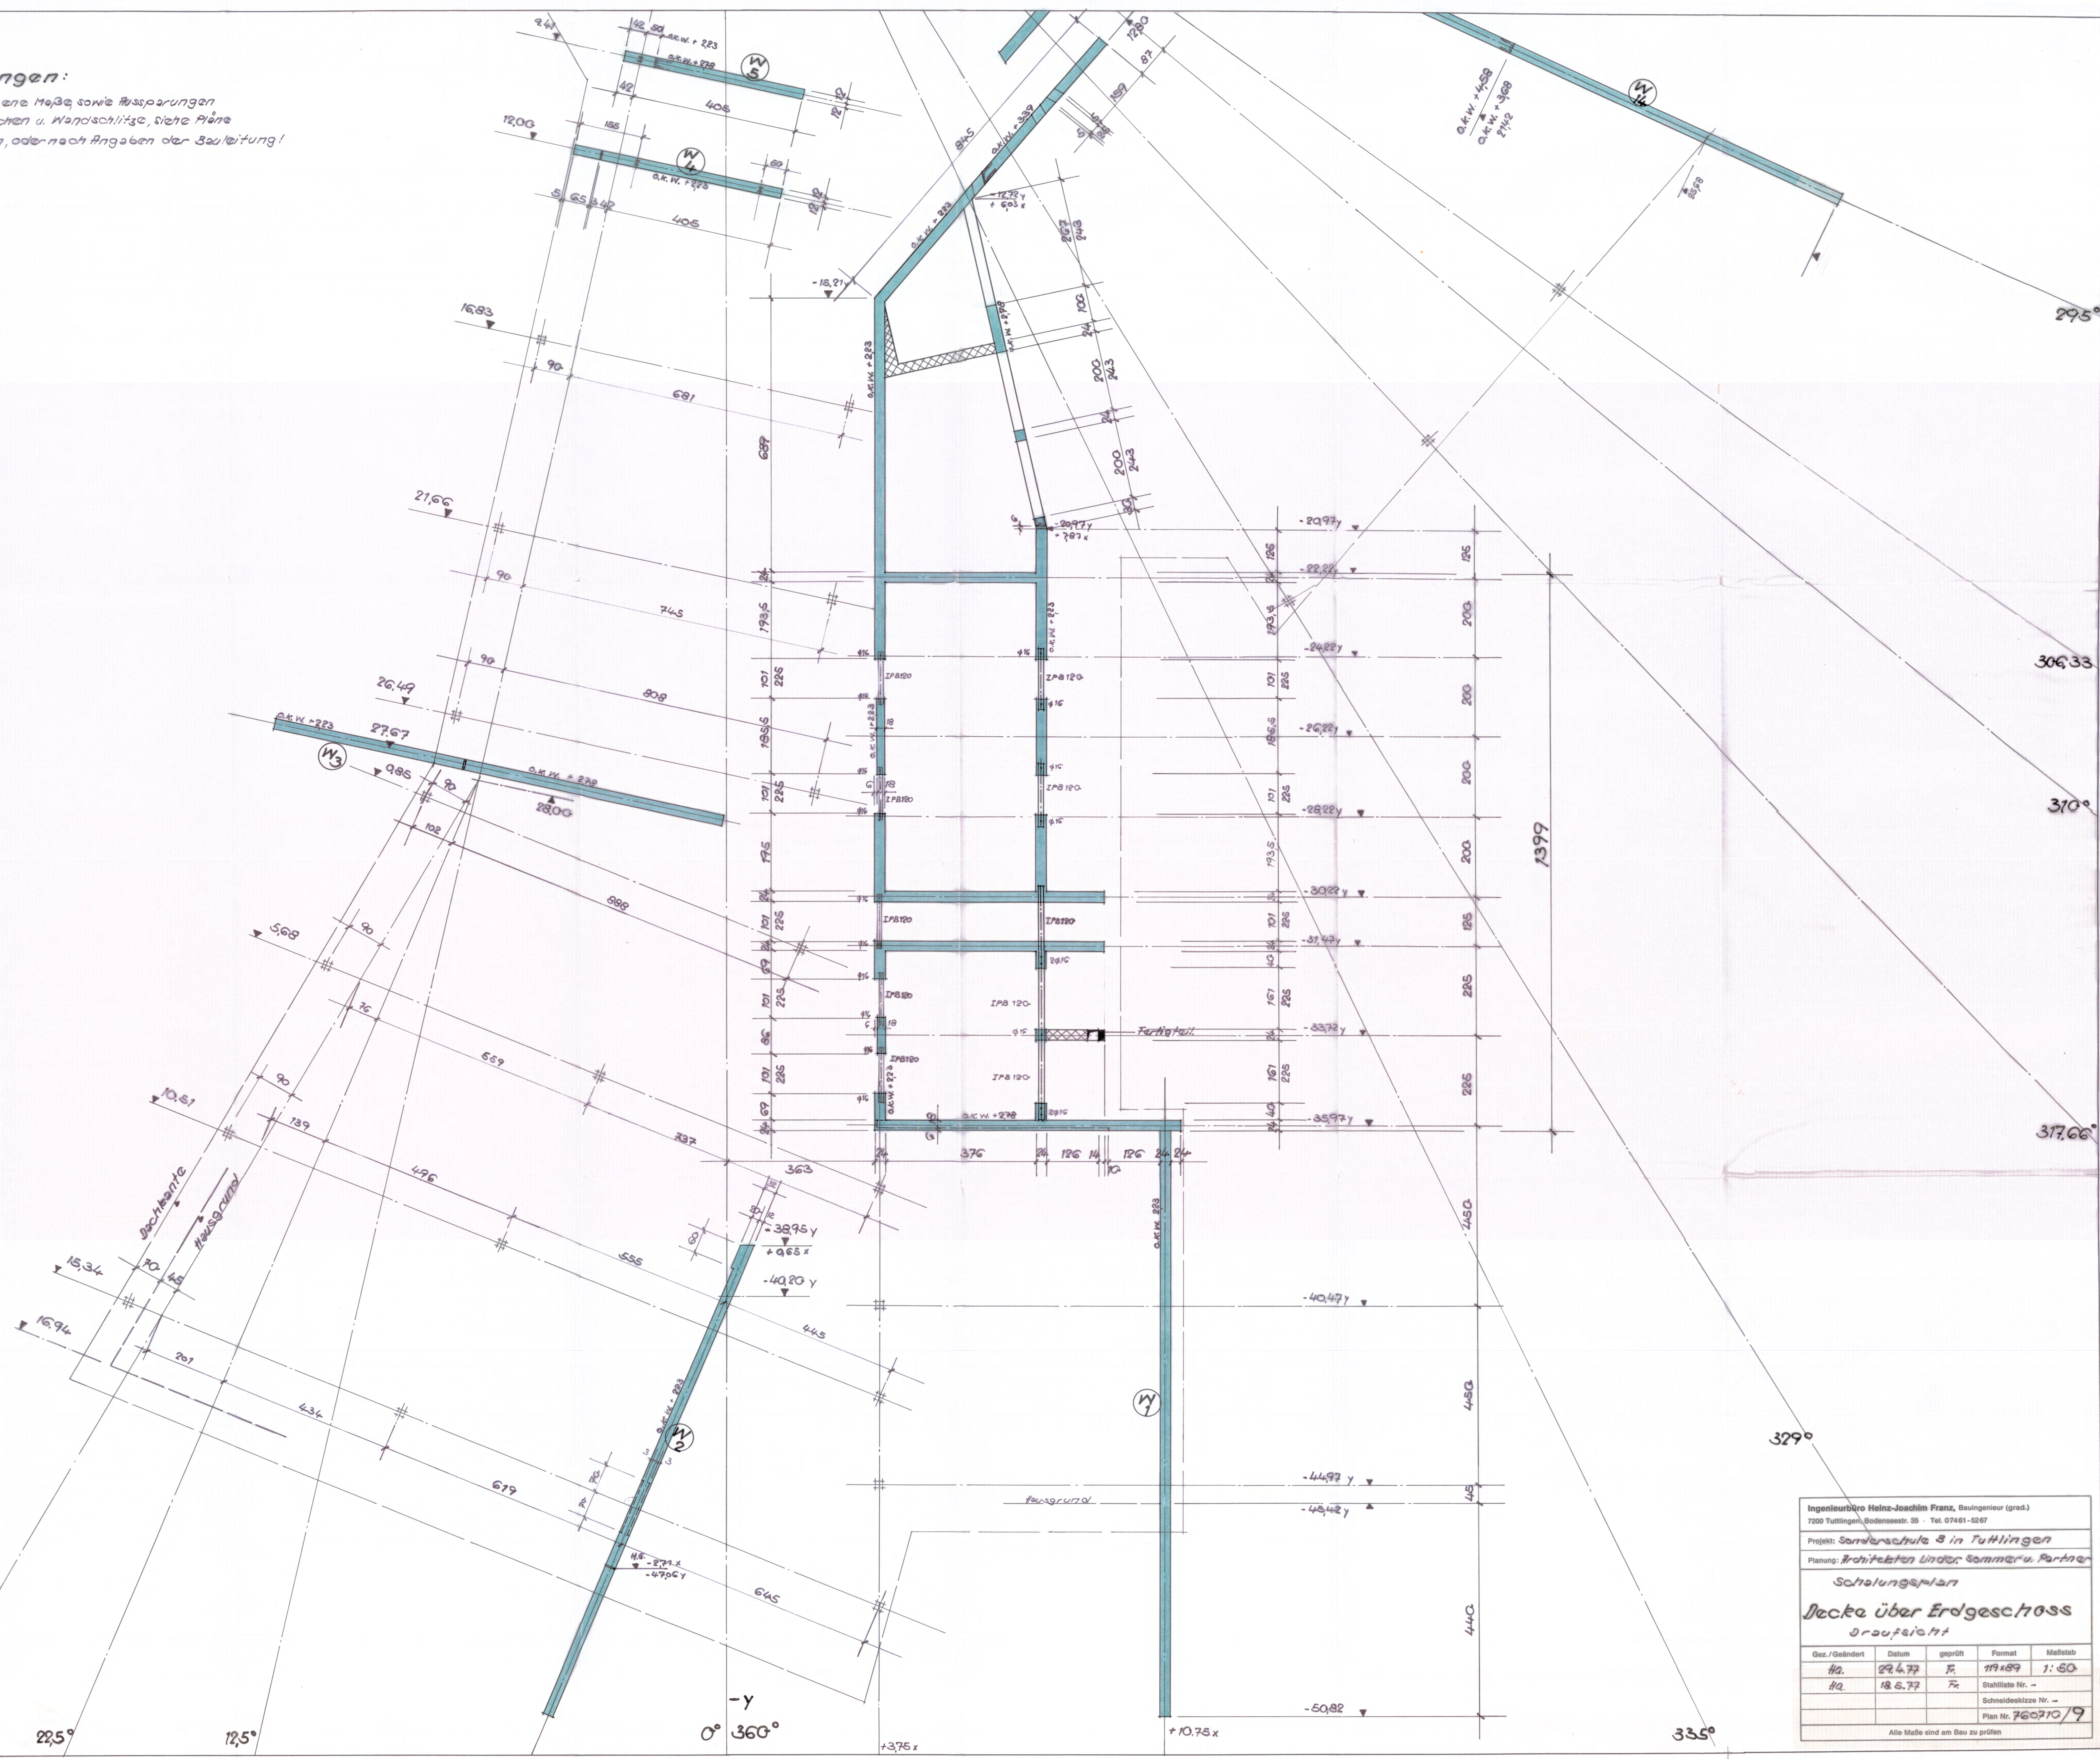

Ingenieurbüro Heinz-Joachim Franz, Bauingenieur (grad.) 7200 Tuttlingen, Bodenseestr. 35 · Tel. 07461-5287				
Projekt: Sonderschule 8 in Tuttlingen				
Planung: Architekten Linder, Sommer u. Partner				
Schulungsplan				
Decke über Erdgeschoss				
Draufsicht				
Gez./Geändert	Datum	geprüft	Format	Maßstab
Hd.	29.4.77	F.	A4	1:50
Hd.	18.5.77	F.	Stahlteile Nr. -	
Schneidekizze Nr. -			Plan Nr. 760710/9	
Alle Maße sind am Bau zu prüfen				