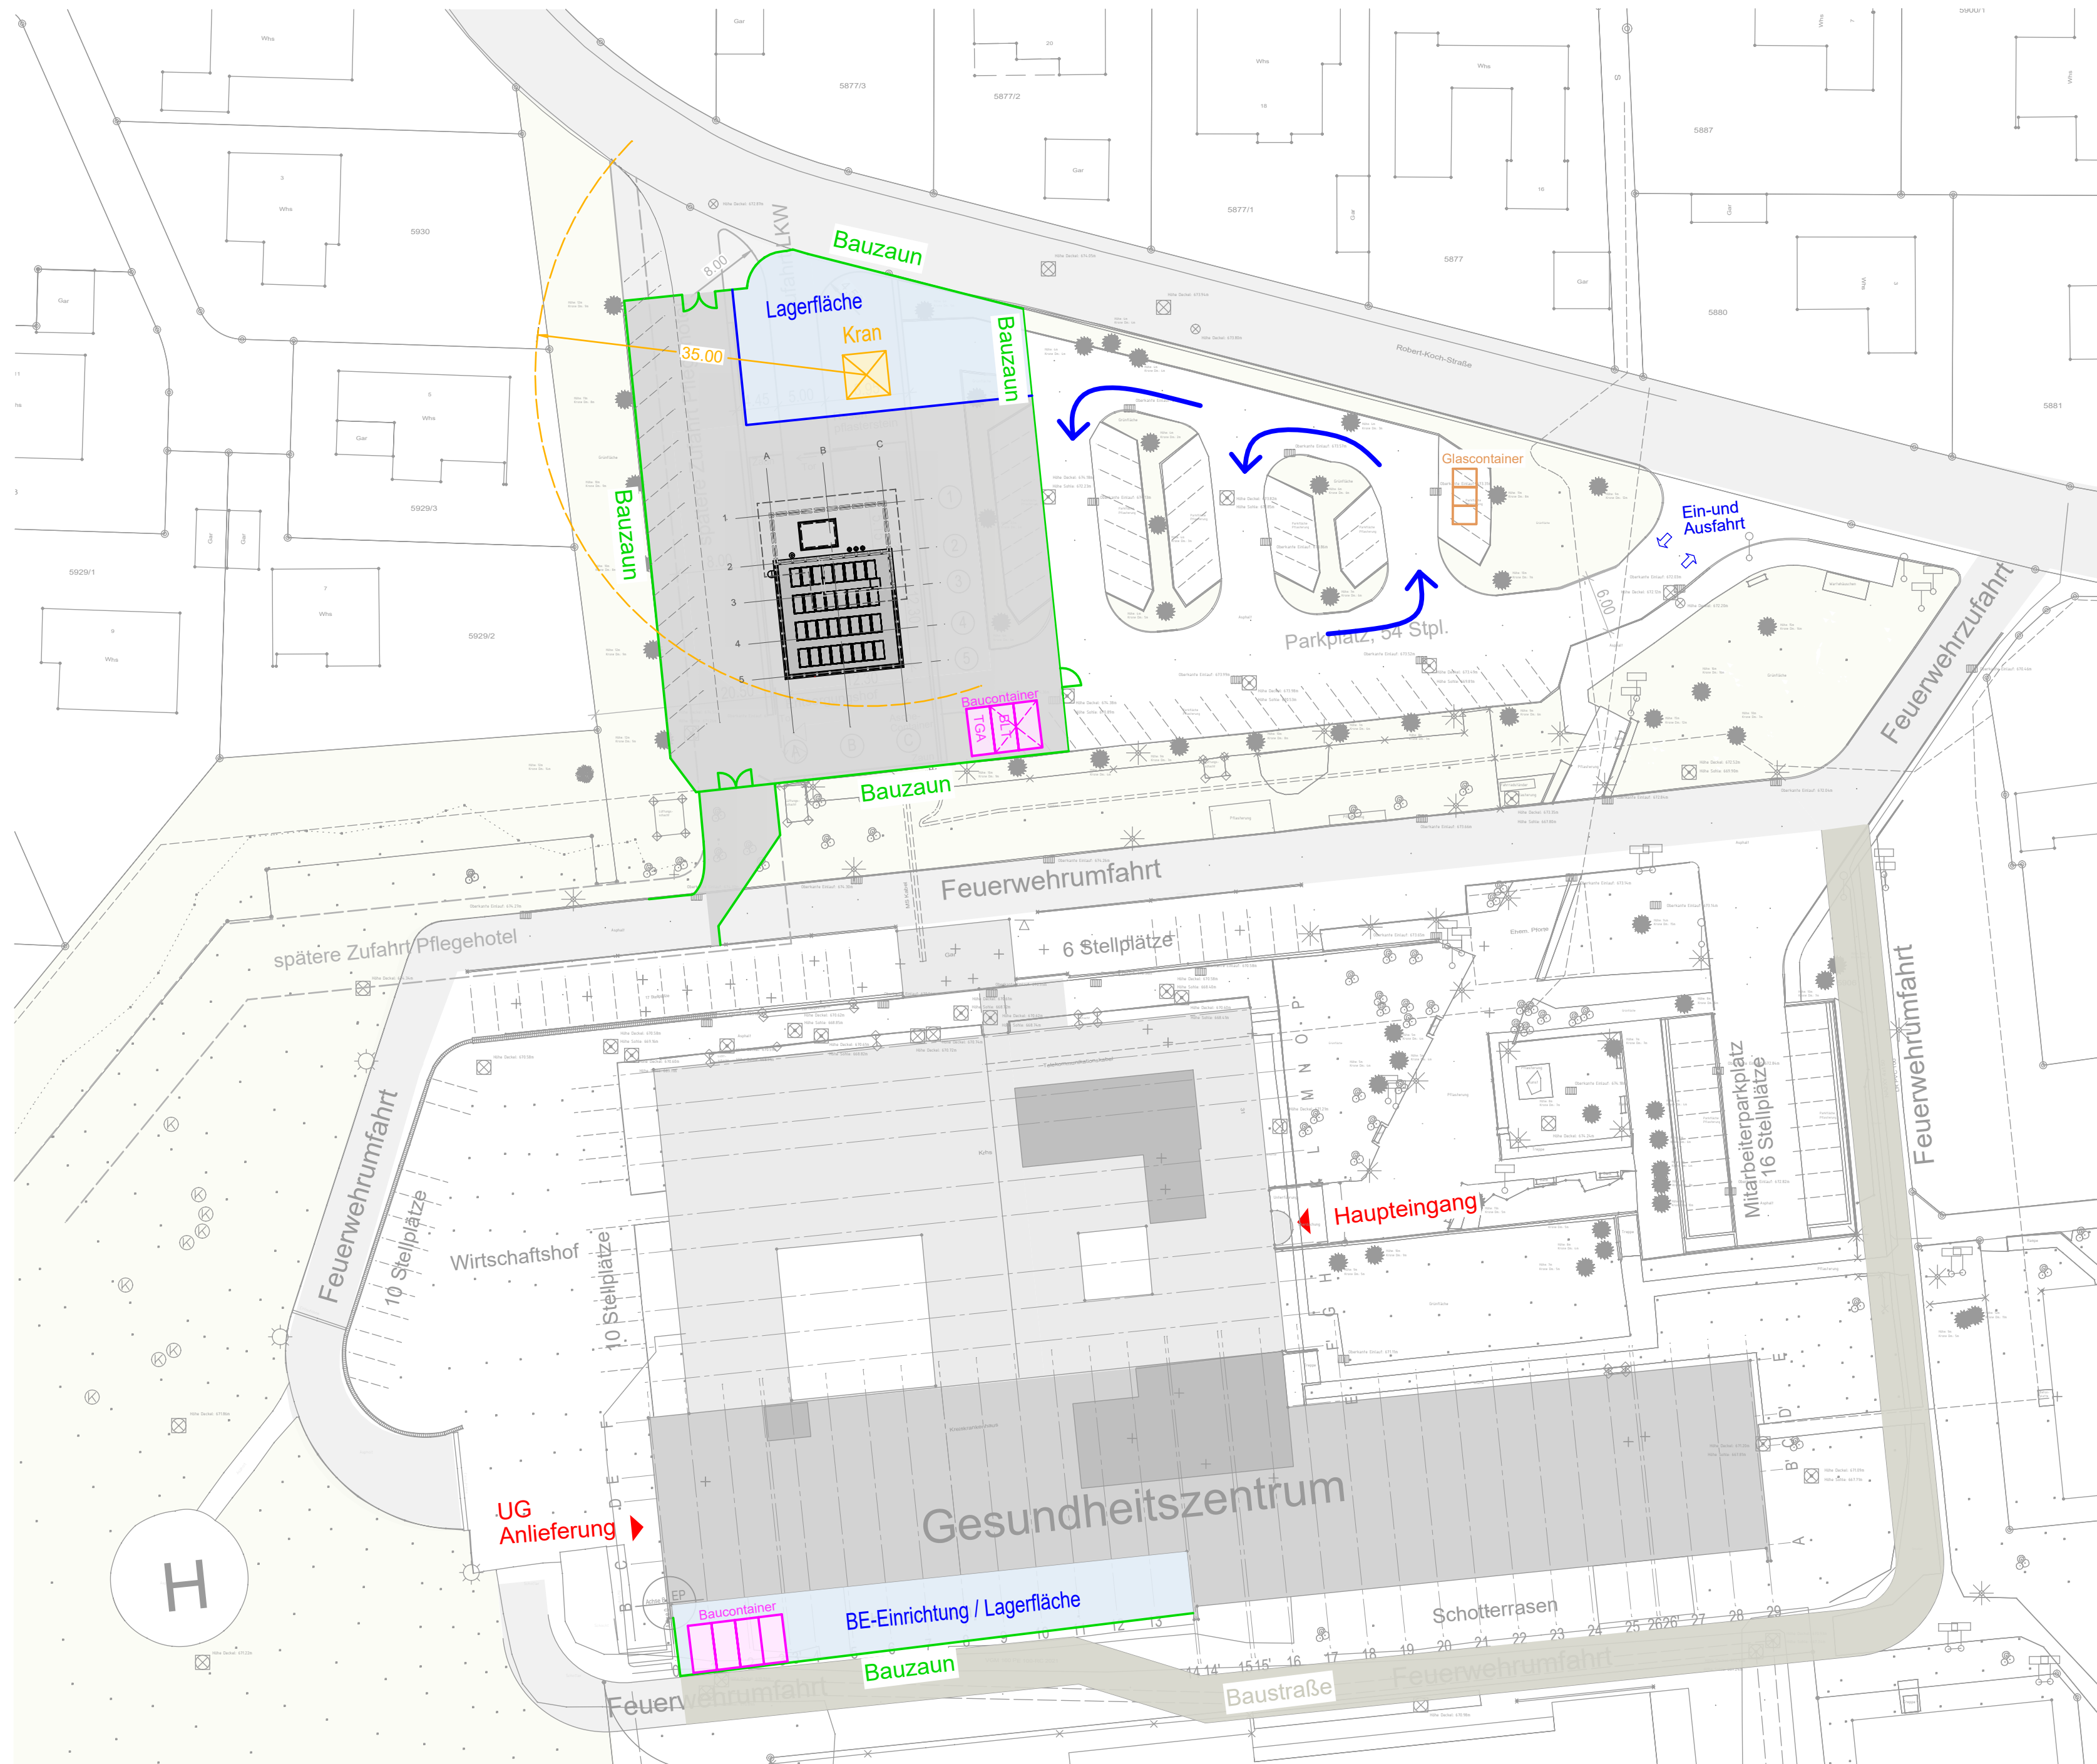
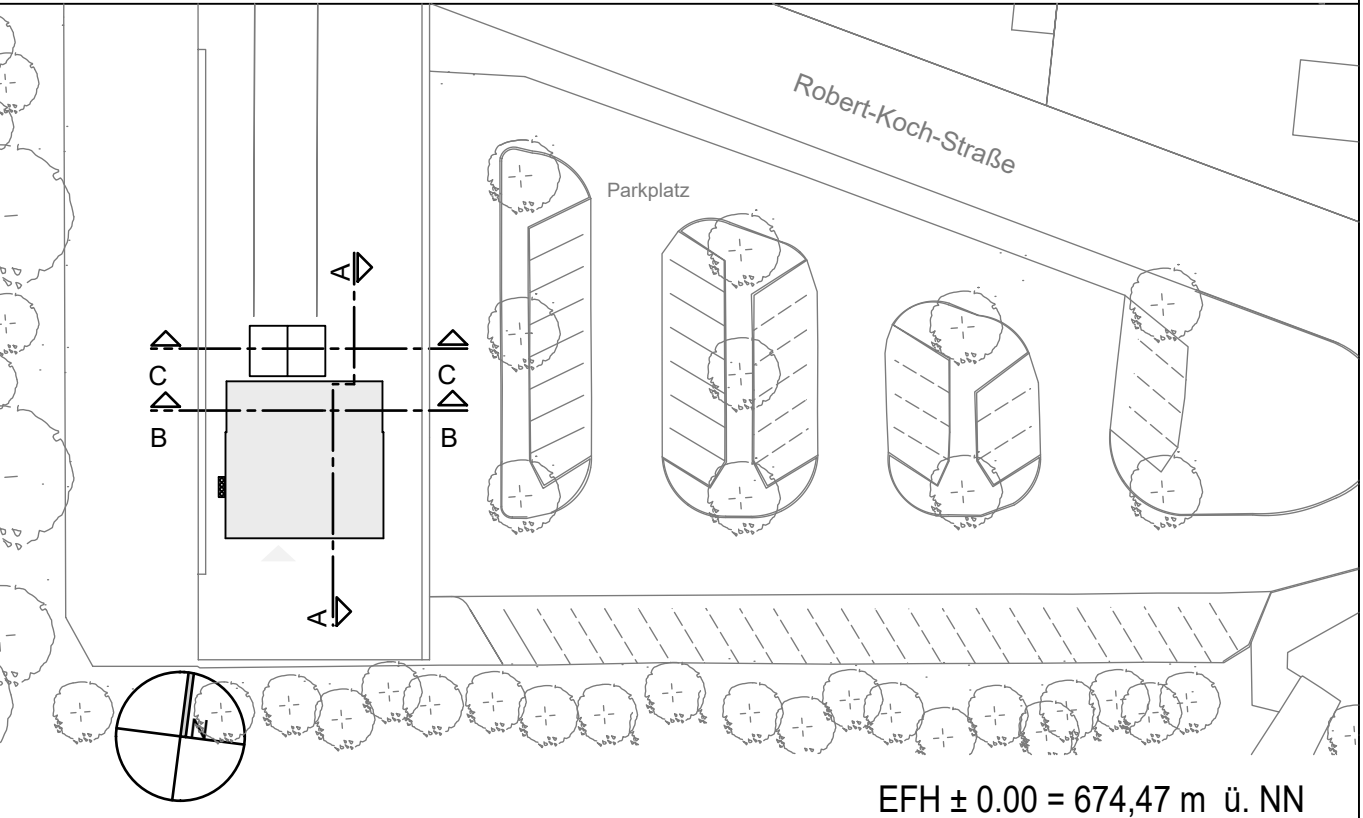


[illegible]

GESUNDHEITSZENTRUM SPAICHINGEN

AR-100-0104
.....
KURZBEZEICHNUNG
INDEX

NEUBAU WÄRMEZENTRALE + UMBAU GESUNDHEITSZENTRUM


$$EFH \pm 0.00 = 674,47 \text{ m ü. NN}$$

PROJEKT

GESUNDHEITZENTRUM
SPAICHINGEN

GESUNDHEITZENTRUM
SPAICHINGEN
Im Klinikum Spaichingen
Robert-Koch-Str. 31 · 78549 Spaichingen

BAUHERR

Landkreis
Tuttlingen

Landratsamt Tuttlingen
Bahnhofstraße 100
78532 Tuttlingen

ARCHITEKT

HISP

HSP HOPPE SOMMER PLANUNGS GMBH
Diplom-Ingenieure Freie Architekten & Stadtplaner
Löwenstrasse 100 70597 Stuttgart
Fon: (0711) 97654-0 Fax: (0711) 97654-32
Mail: info@hoppe-sommer-planung.de

PLANVERFASSEN

HISP

HSP HOPPE SOMMER PLANUNGS GMBH
Diplom-Ingenieure Freie Architekten & Stadtplaner
Löwenstrasse 100 70597 Stuttgart
Fon: (0711) 97654-0 Fax: (0711) 97654-32
Mail: info@hoppe-sommer-planung.de

PLANINHALT

Baustelleneinrichtung GSZ

PLANUNGSPHASE AUSFÜHRUNGSPLANUNG		SPEZIFIKATION / GEWERK		PLANGRUNDLAGE	
BEARBEITER	GEPRÜFT	FREIGEGERBEN		 HSP HOPPE SOMMER PLANUNGS GMBH STUTTGART	
STAND/DATUM 10.07.2026	MA&STAB 1:500	PROJEKTNR. 5106.1	DATEINAME	PLANNUMMER /	INDEX
				AR-100-0104	