




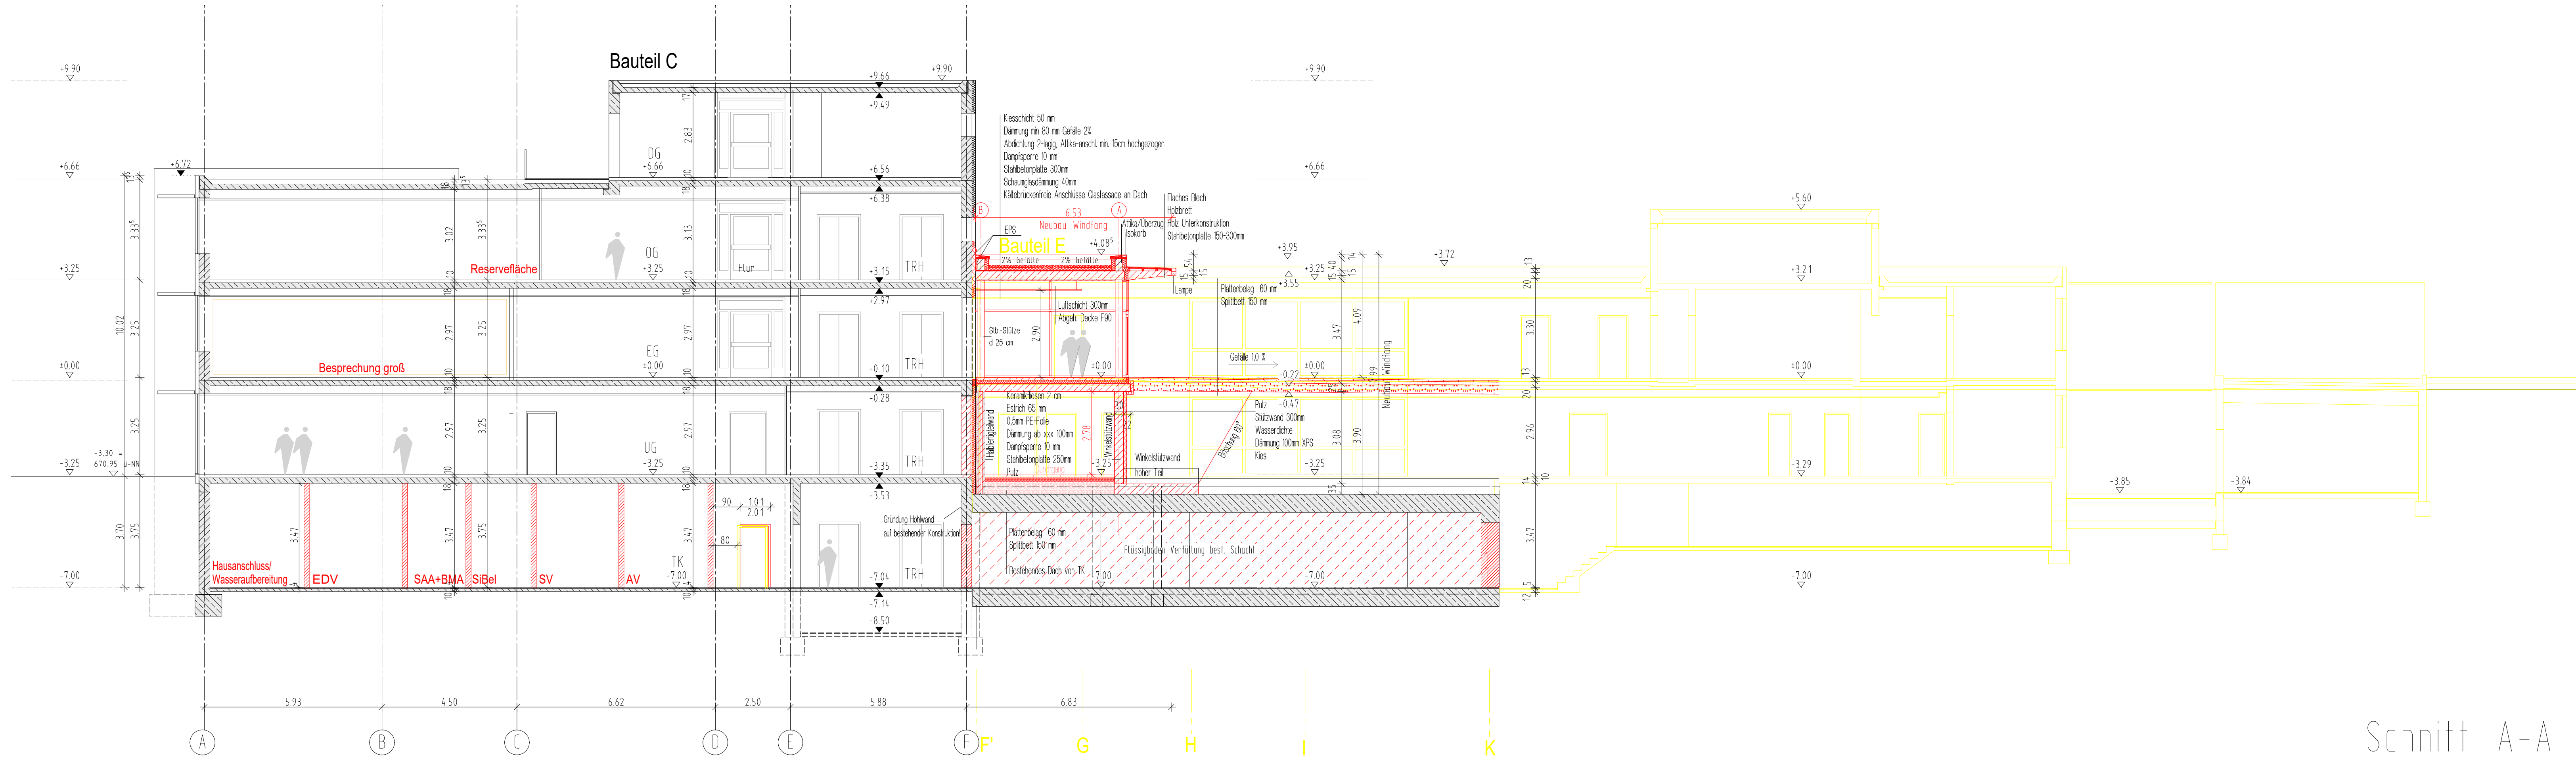

Schnitt A-A

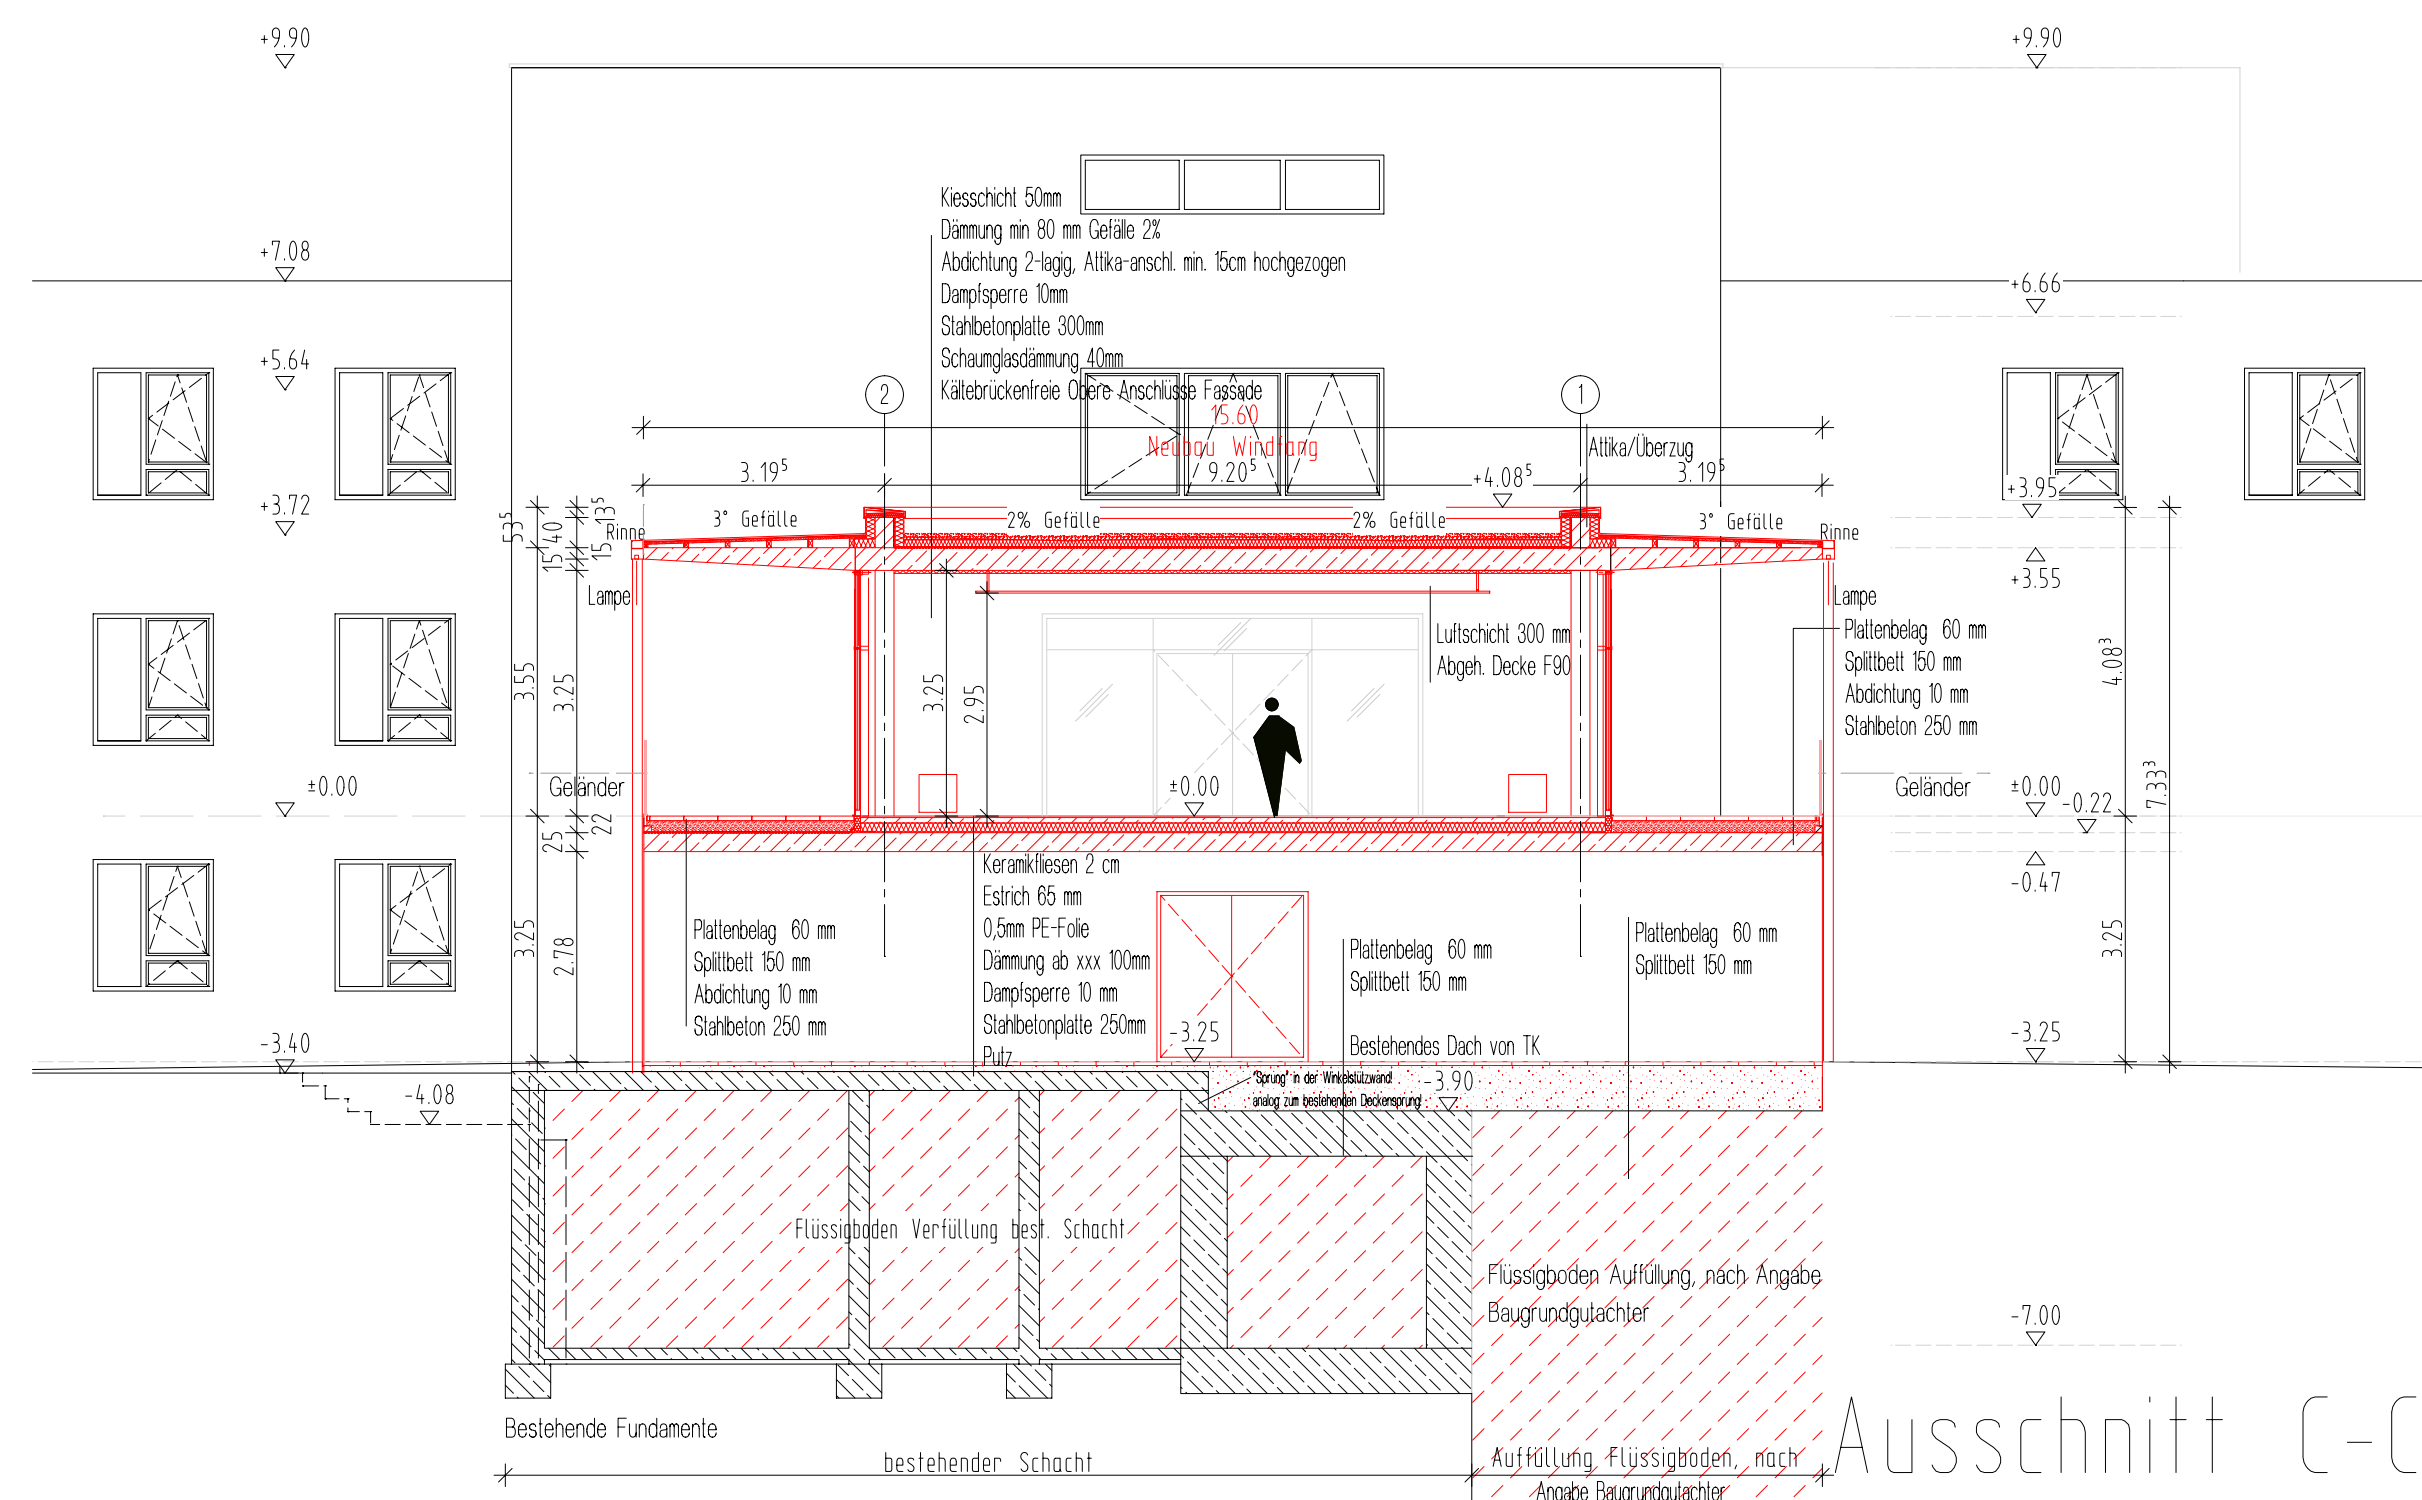

Ausschnitt C-C

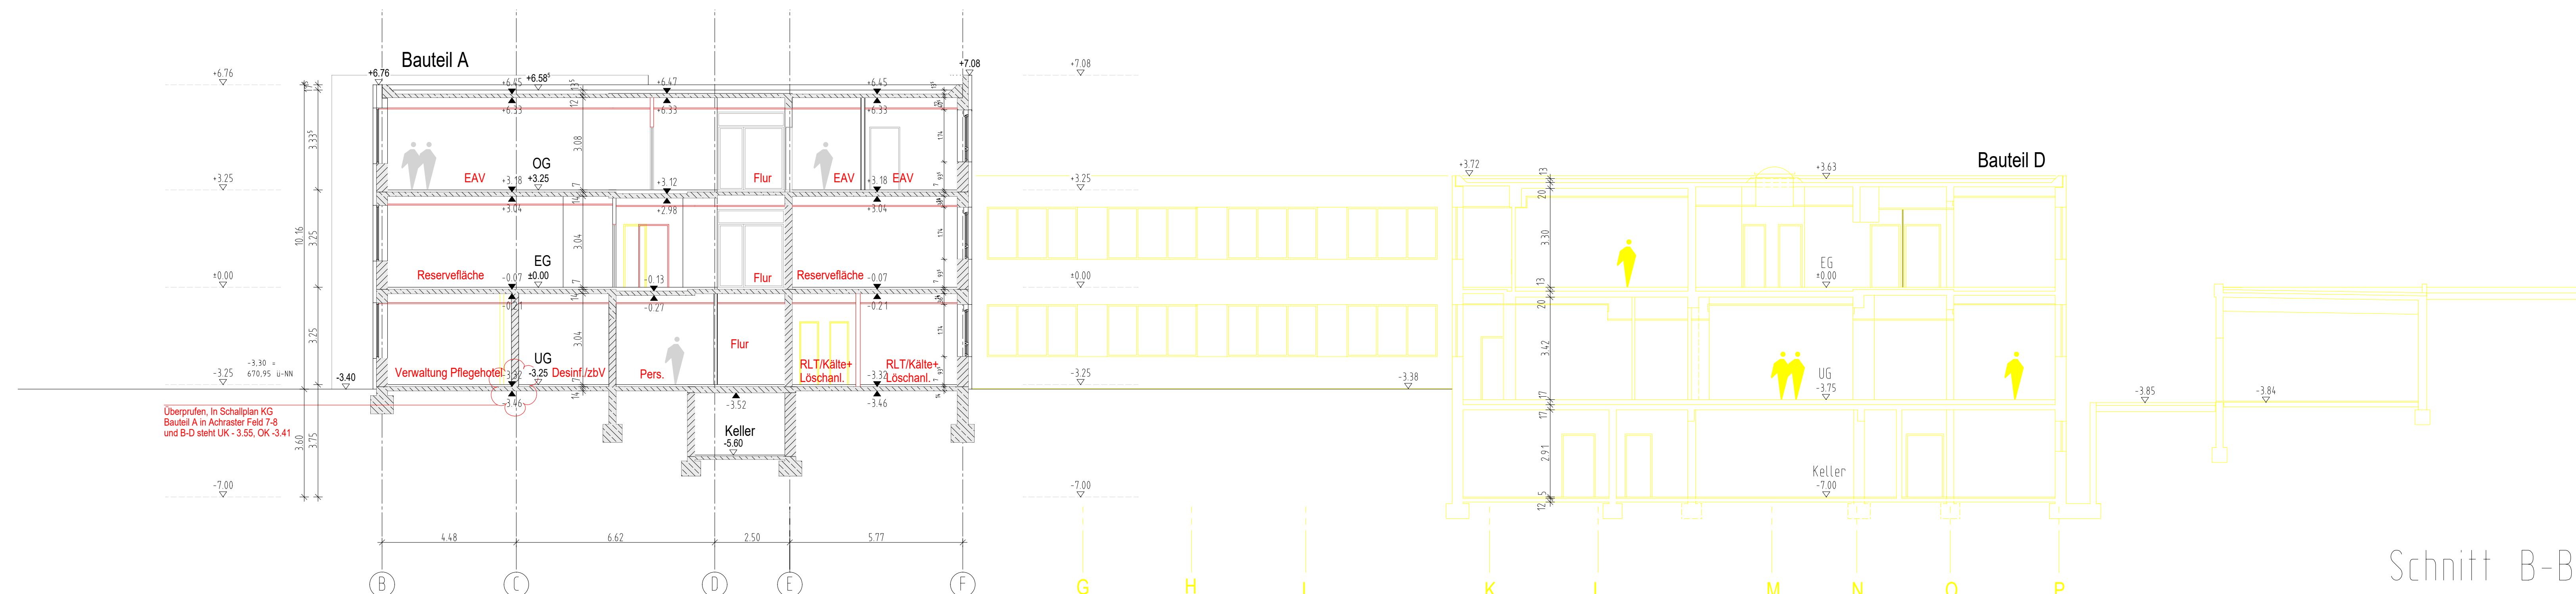

Schnitt B-B

GESUNDHEITZENTRUM SPAICHINGEN		AR-300-0201 KURZBEZEICHNUNG INDEX	
UMNUTZUNG KRANKENHAUS SPAICHINGEN			
PROJEKT		GESUNDHEITZENTRUM SPAICHINGEN Im Klinikum Spaichingen Robert-Koch-Str. 31 · 78549 Spaichingen	
BAUHERR		Landratsamt Tuttlingen Bahnhofstraße 100 78532 Tuttlingen	
ARCHITEKT		HSP HOPPE SOMMER PLANUNGS GMBH Diplom-Ingenieure · Freie Architekten & Stadtplaner Löwenstrasse 100 · 70597 Stuttgart Fon: (0711) 97654-0 Fax: (0711) 97654-32 Mail: info@hoppe-sommer-planung.de	
PLANVERFASSER		HSP HOPPE SOMMER PLANUNGS GMBH Diplom-Ingenieure · Freie Architekten & Stadtplaner Löwenstrasse 100 · 70597 Stuttgart Fon: (0711) 97654-0 Fax: (0711) 97654-32 Mail: info@hoppe-sommer-planung.de	
PLANINHALT			
Schnitte A-A/B-B und Ausschnitte C-C			
PLANUNGSPHASE		SPEZIFIKATION / GEWERK	
AUSFÜHRUNGSPLANUNG			
BEARBEITER		GEPRÜFT	
SZ		FREIGEgeben	
STAND/DATUM		PROJEKTNR.	
05.06.2024		1:100	
		MAßSTAB	
		2100	
		PROJEKTNR.	
		5106	
		DATENAME	
		AR-300	
		PLANNUMMER / INDEX	
		AR-300-0201	