


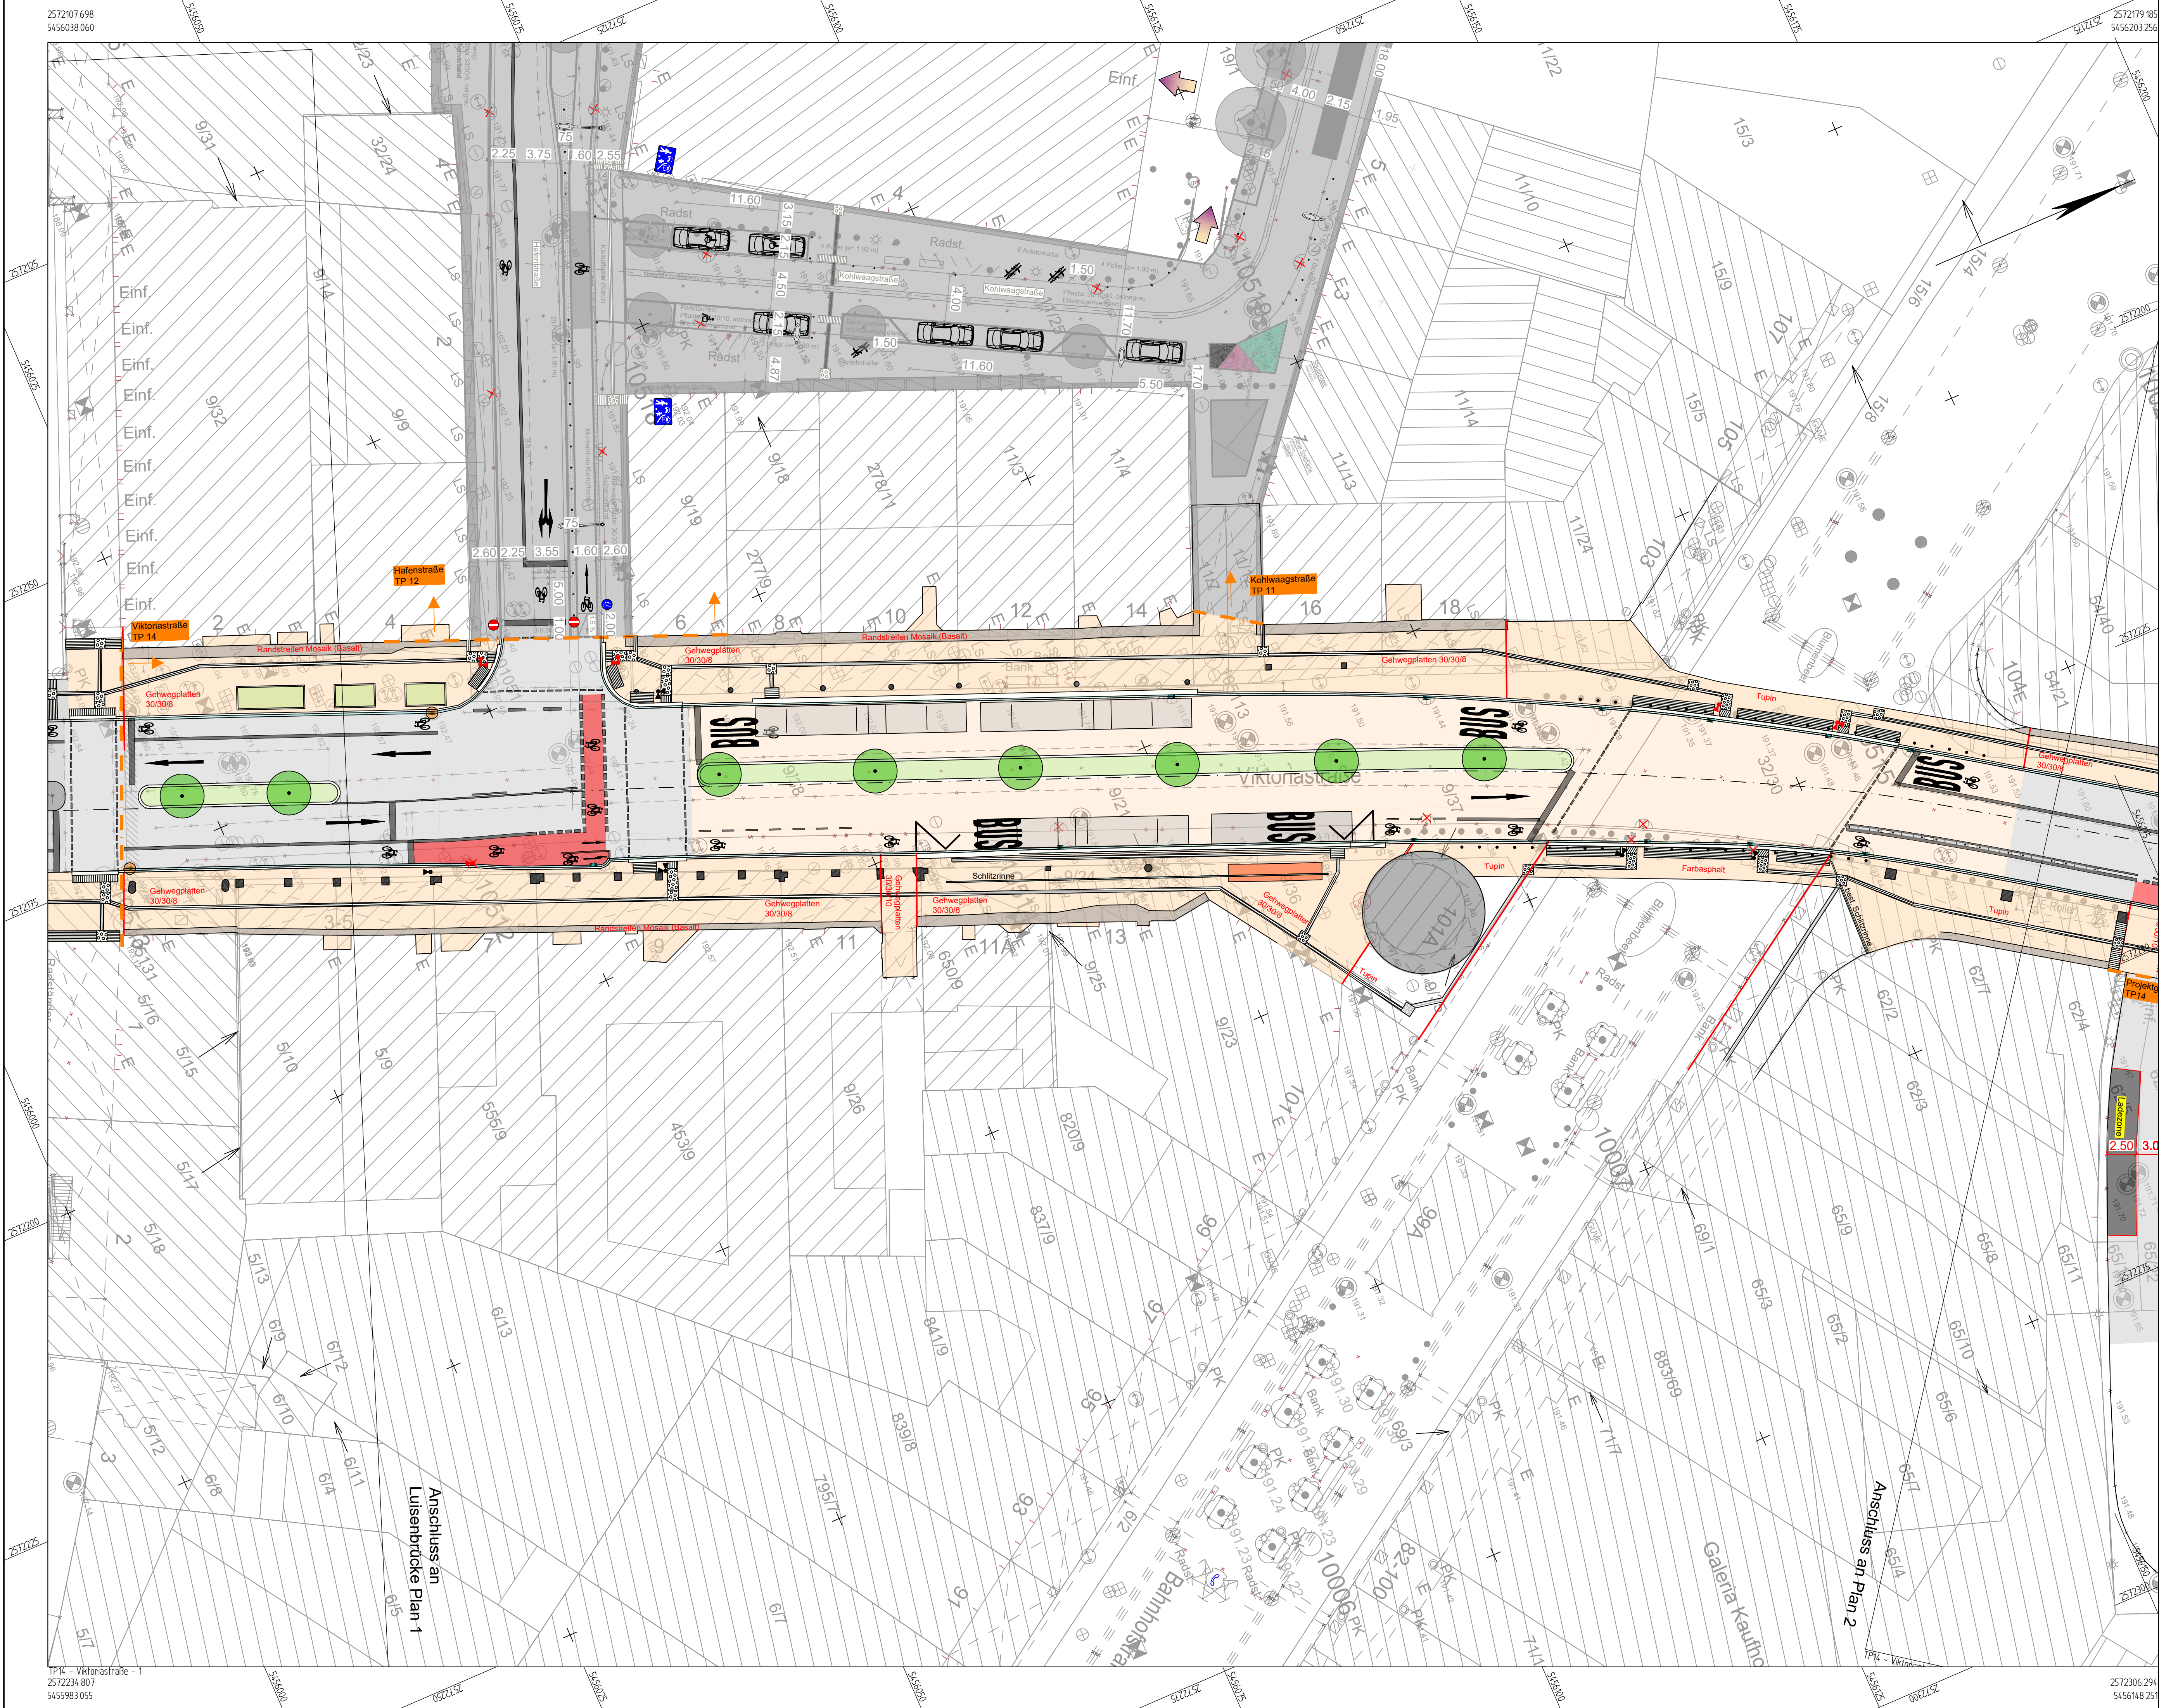

Zeichenerklärung

- Fahrbahn

Gehweg

Grüne Infrastruktur mit Baumbepflanzung/ Staudenbeet

Entwässerungseinrichtung

Verkehrsberuhigter Geschäftsbereich

Randstreifen (Basalt)
- Einfahrt

Bäume Neupflanzungen

gepl. Lichtsignalanlagen

besteh. Lichtsignalanlagen

Straßenablauf 30 x 50

Belagsgrenzen Materialität

Ausführungsplanung

E	-	-	-	-
D	-	-	-	-
C	-	-	-	-
B	-	-	-	-
A	-	-	-	-
Index	Gegenstand	Datum	Bearbeitet	Geprüft
Auftraggeber: Landeshauptstadt SAAR BRÜCKEN Landeshauptstadt Saarbrücken Stadtplanungsamt - Abteilung für Verkehrs- und Straßenplanung Bahnhofstr. 31 - 66111 Saarbrücken				
Modellvorhaben zur Weiterentwicklung der Städtebauförderung				
TP 14 - Umgestaltung und Aufwertung der Viktoriastraße				
Planinhalt: Lageplan Viktoriastraße - Materialität				
Der Auftraggeber:				
(Datum, Unterschrift)		aufg. LHS	Name	Datum: 03.09.2026
		bear. SP	Maßstab:	
		gez. SP		1:250
		geprüft. BW		
		Projekt Nr.: 2973-24		