


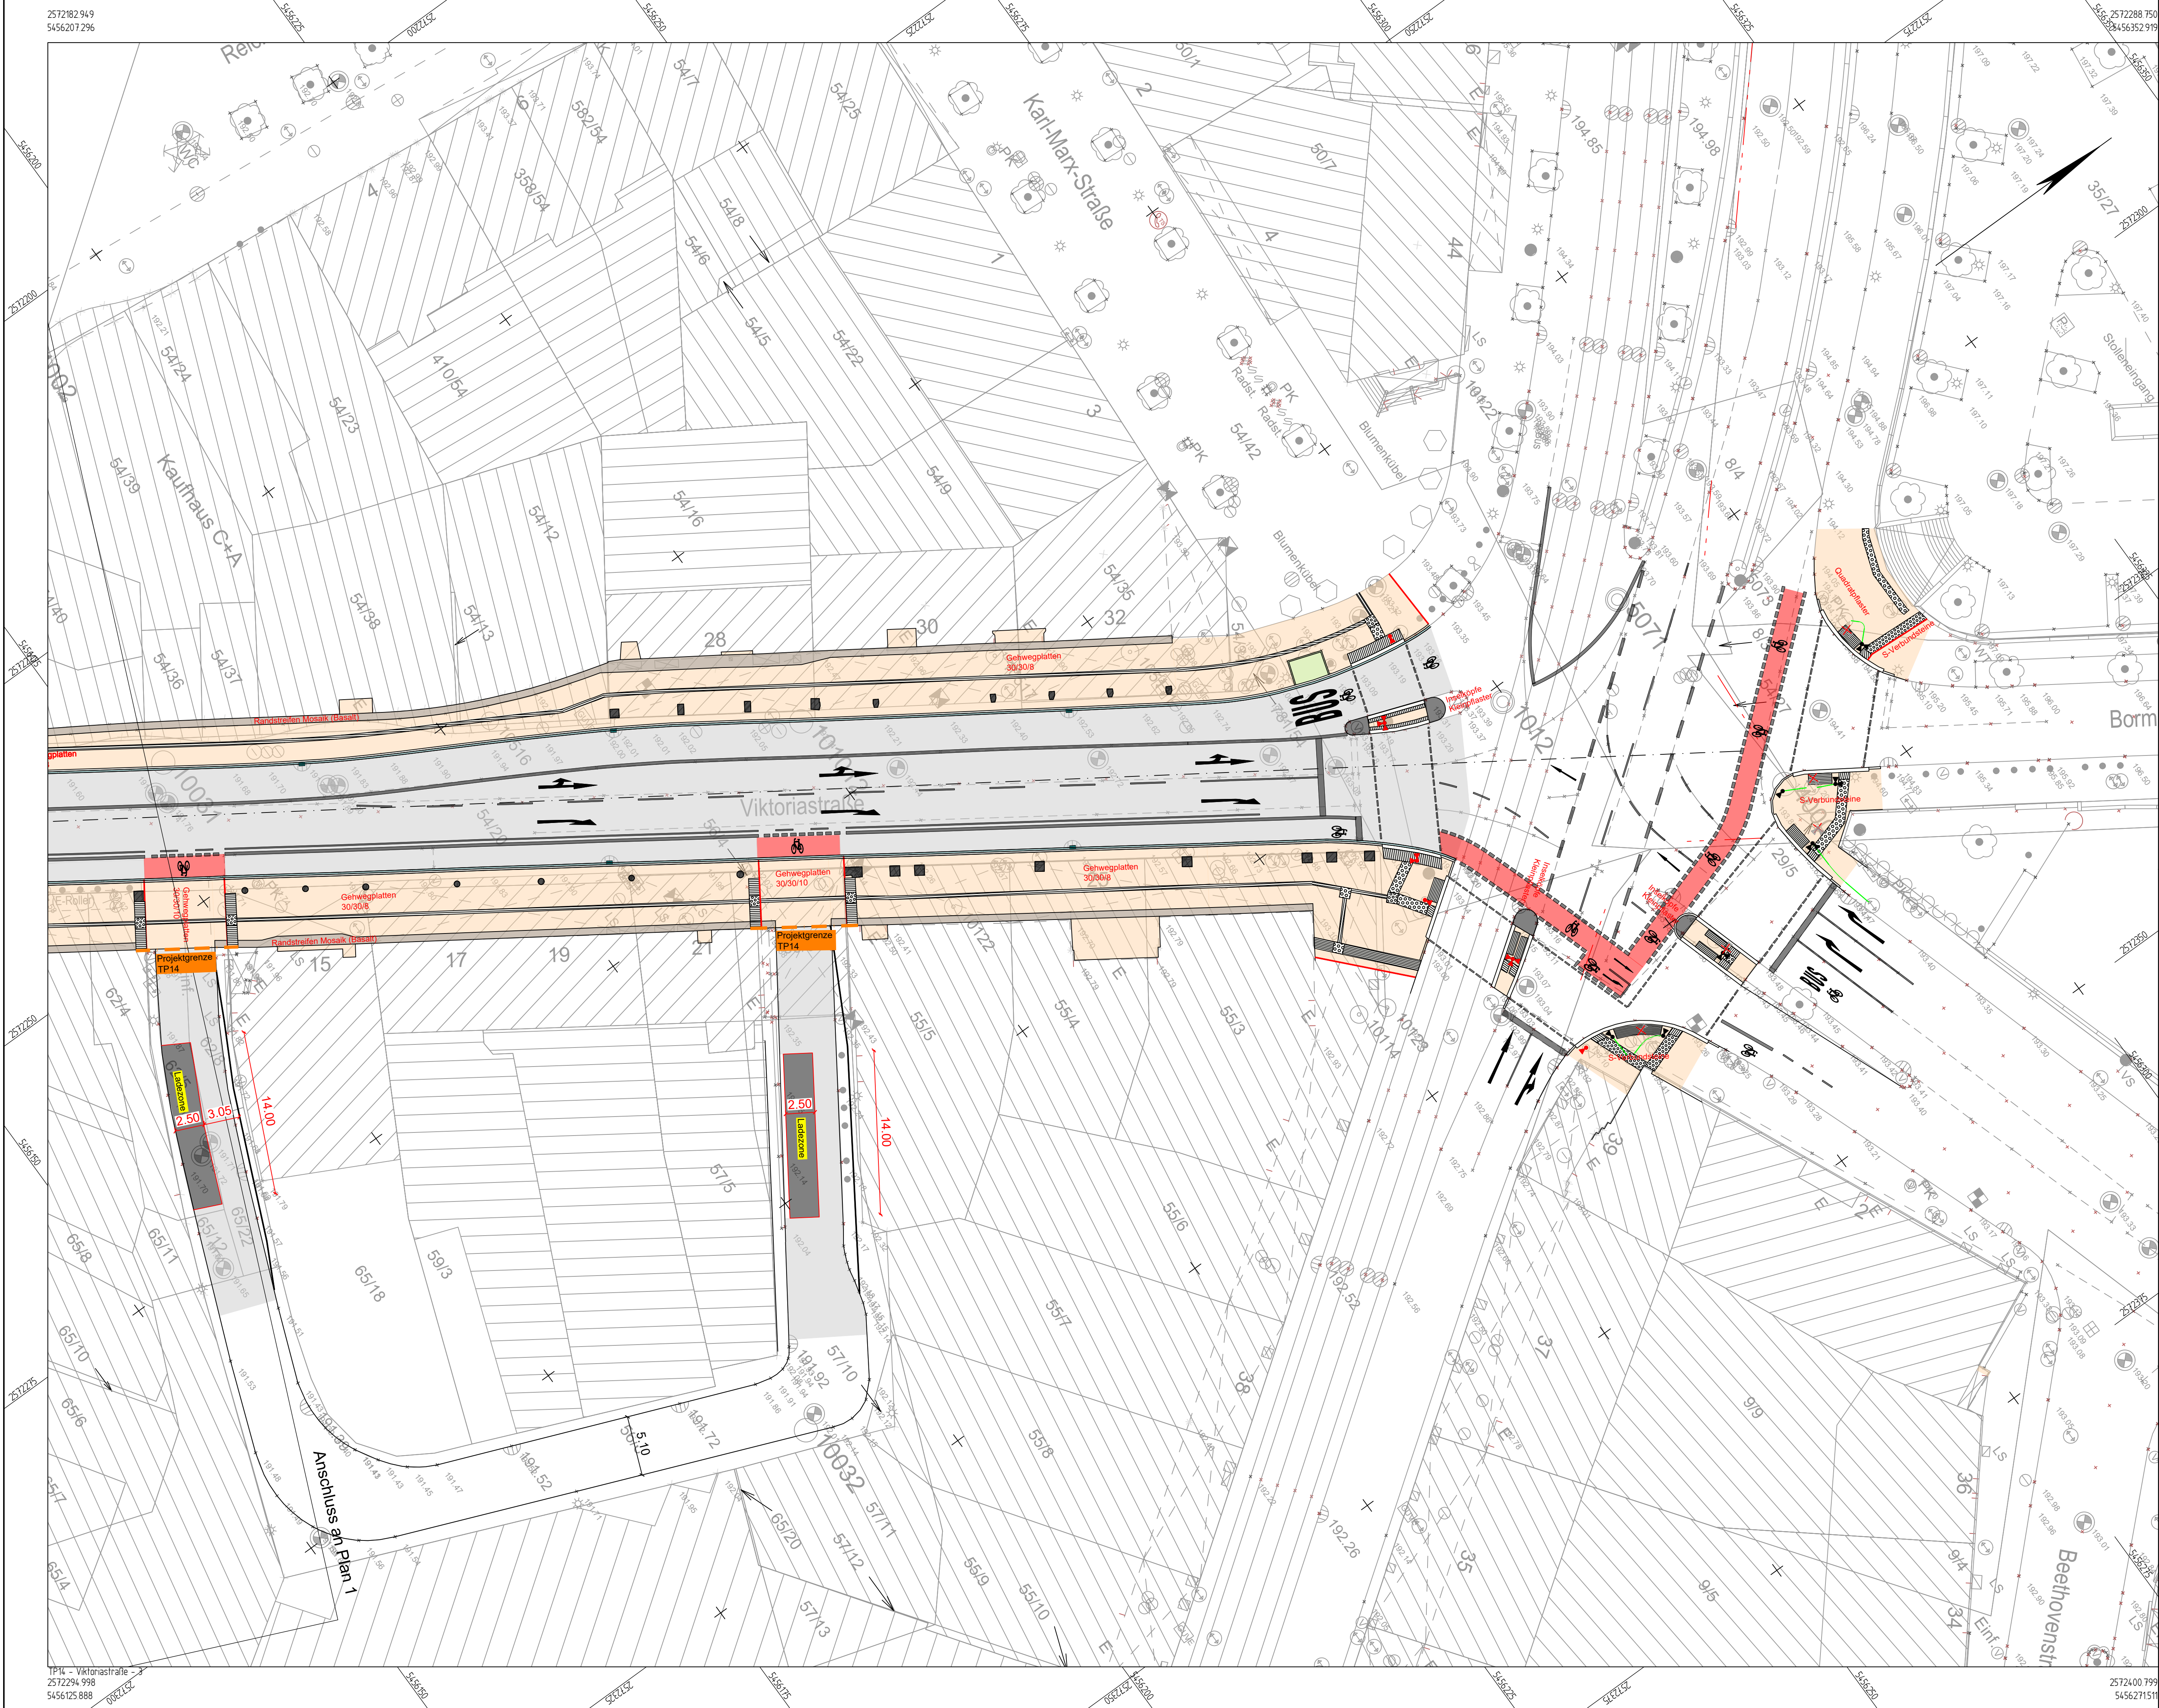

Zeichenerklärung

- Fahrbahn

Gehweg

Entwässerungseinrichtung

Rote Markierung - Querungsbereich (Radfahrstreifen)

Randstreifen (Basalt)
- Einfahrt

gepl. Lichtsignalanlagen

best. Lichtsignalanlagen

Belagsgrenzen Materialität

Ausführungsplanung

E	-	-	-	-
D	-	-	-	-
C	-	-	-	-
B	-	-	-	-
A	-	-	-	-
Index	Gegenstand	Datum	Bearbeitet	Geprüft
Auftraggeber: Landeshauptstadt Saarbrücken Landesplanungsbüro - Abteilung für Verkehrs- und Straßenplanung Bahnhofstraße 31 - 66111 Saarbrücken				
Modellvorhaben zur Weiterentwicklung der Städtebauförderung				
TP 14 - Umgestaltung und Aufwertung der Viktoriastraße				
Planinhalt: Lageplan Viktoriastraße - Materialität				
Der Auftraggeber:				
aufg.	LHS	Name	Datum:	
bear.	SP		03.09.2026	
gez.	SP	Maßstab:		
geprüft	BW	1:250		
(Datum, Unterschrift)				
Projekt Nr.: 2973-24				