


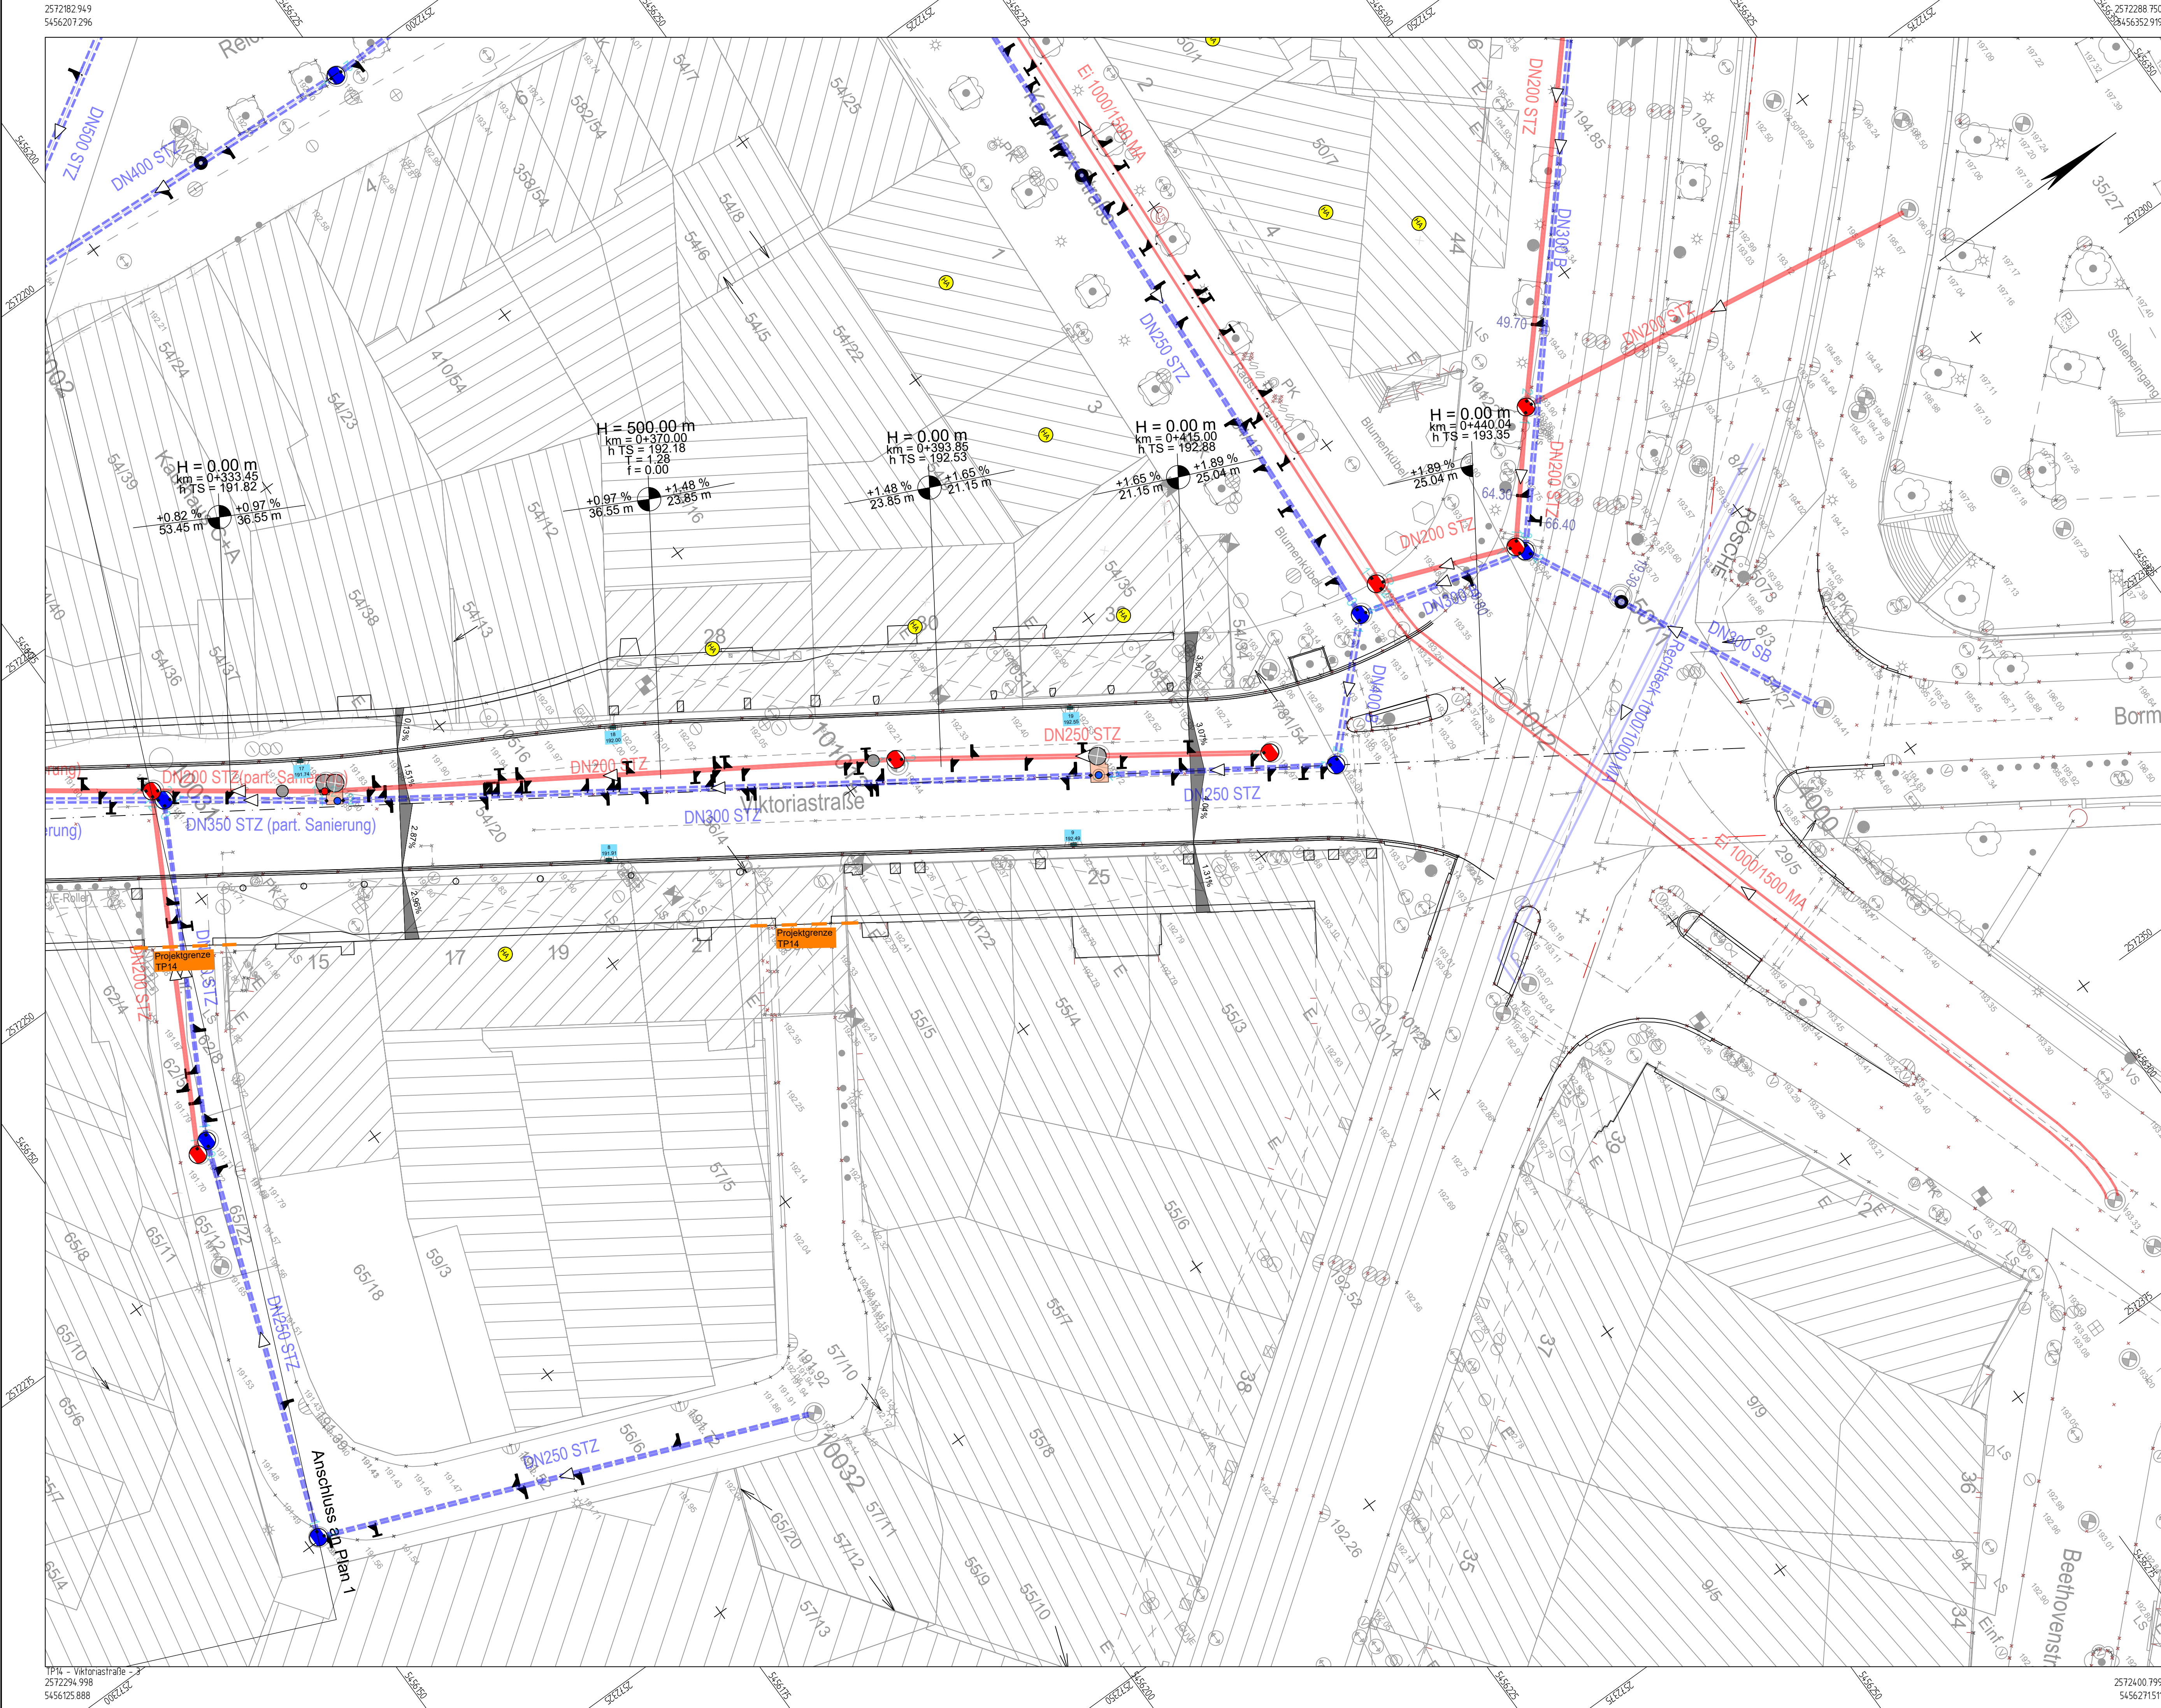

Zeichenerklärung

- Straßenablauf 30 x 50
- Anschlussleitung Straßenablauf DN 160
- Kanalisation:
 - Regenwasserkanal
 - Schmutzwasserkanal

Ausführungsplanung

E	-	-	-	-
D	-	-	-	-
C	-	-	-	-
B	-	-	-	-
A	-	-	-	-
Index	Gegenstand	Datum	Bearbeitet	Geprüft
Auftraggeber: Landeshauptstadt Saarbrücken Stadtplanungsamt - Abteilung für Verkehrs- und Straßenplanung Bahnhofstraße 31 - 66111 Saarbrücken				
Modellvorhaben zur Weiterentwicklung der Städtebauförderung		WSV BERATENDE INGENIEURE Heinrich-Barth-Str. 31 • 66115 Saarbrücken Tel. 0681/95 08 33-0 • Fax. 0681/95 08 33-99 Internet: www.wsv-ingenieure.de		
TP 14 - Umgestaltung und Aufwertung der Viktoriastraße				
Planinhalt:	Lageplan Viktoriastraße	Anlage: 9	2	
Der Auftraggeber:	(Datum, Unterschrift)	Name	Datum:	
		aufg. LHS	09.09.2026	
		bear. SP	Maßstab:	
		gez. SP		
		geprüft BW	1:250	
		Projekt-Nr.: 2973-24		