


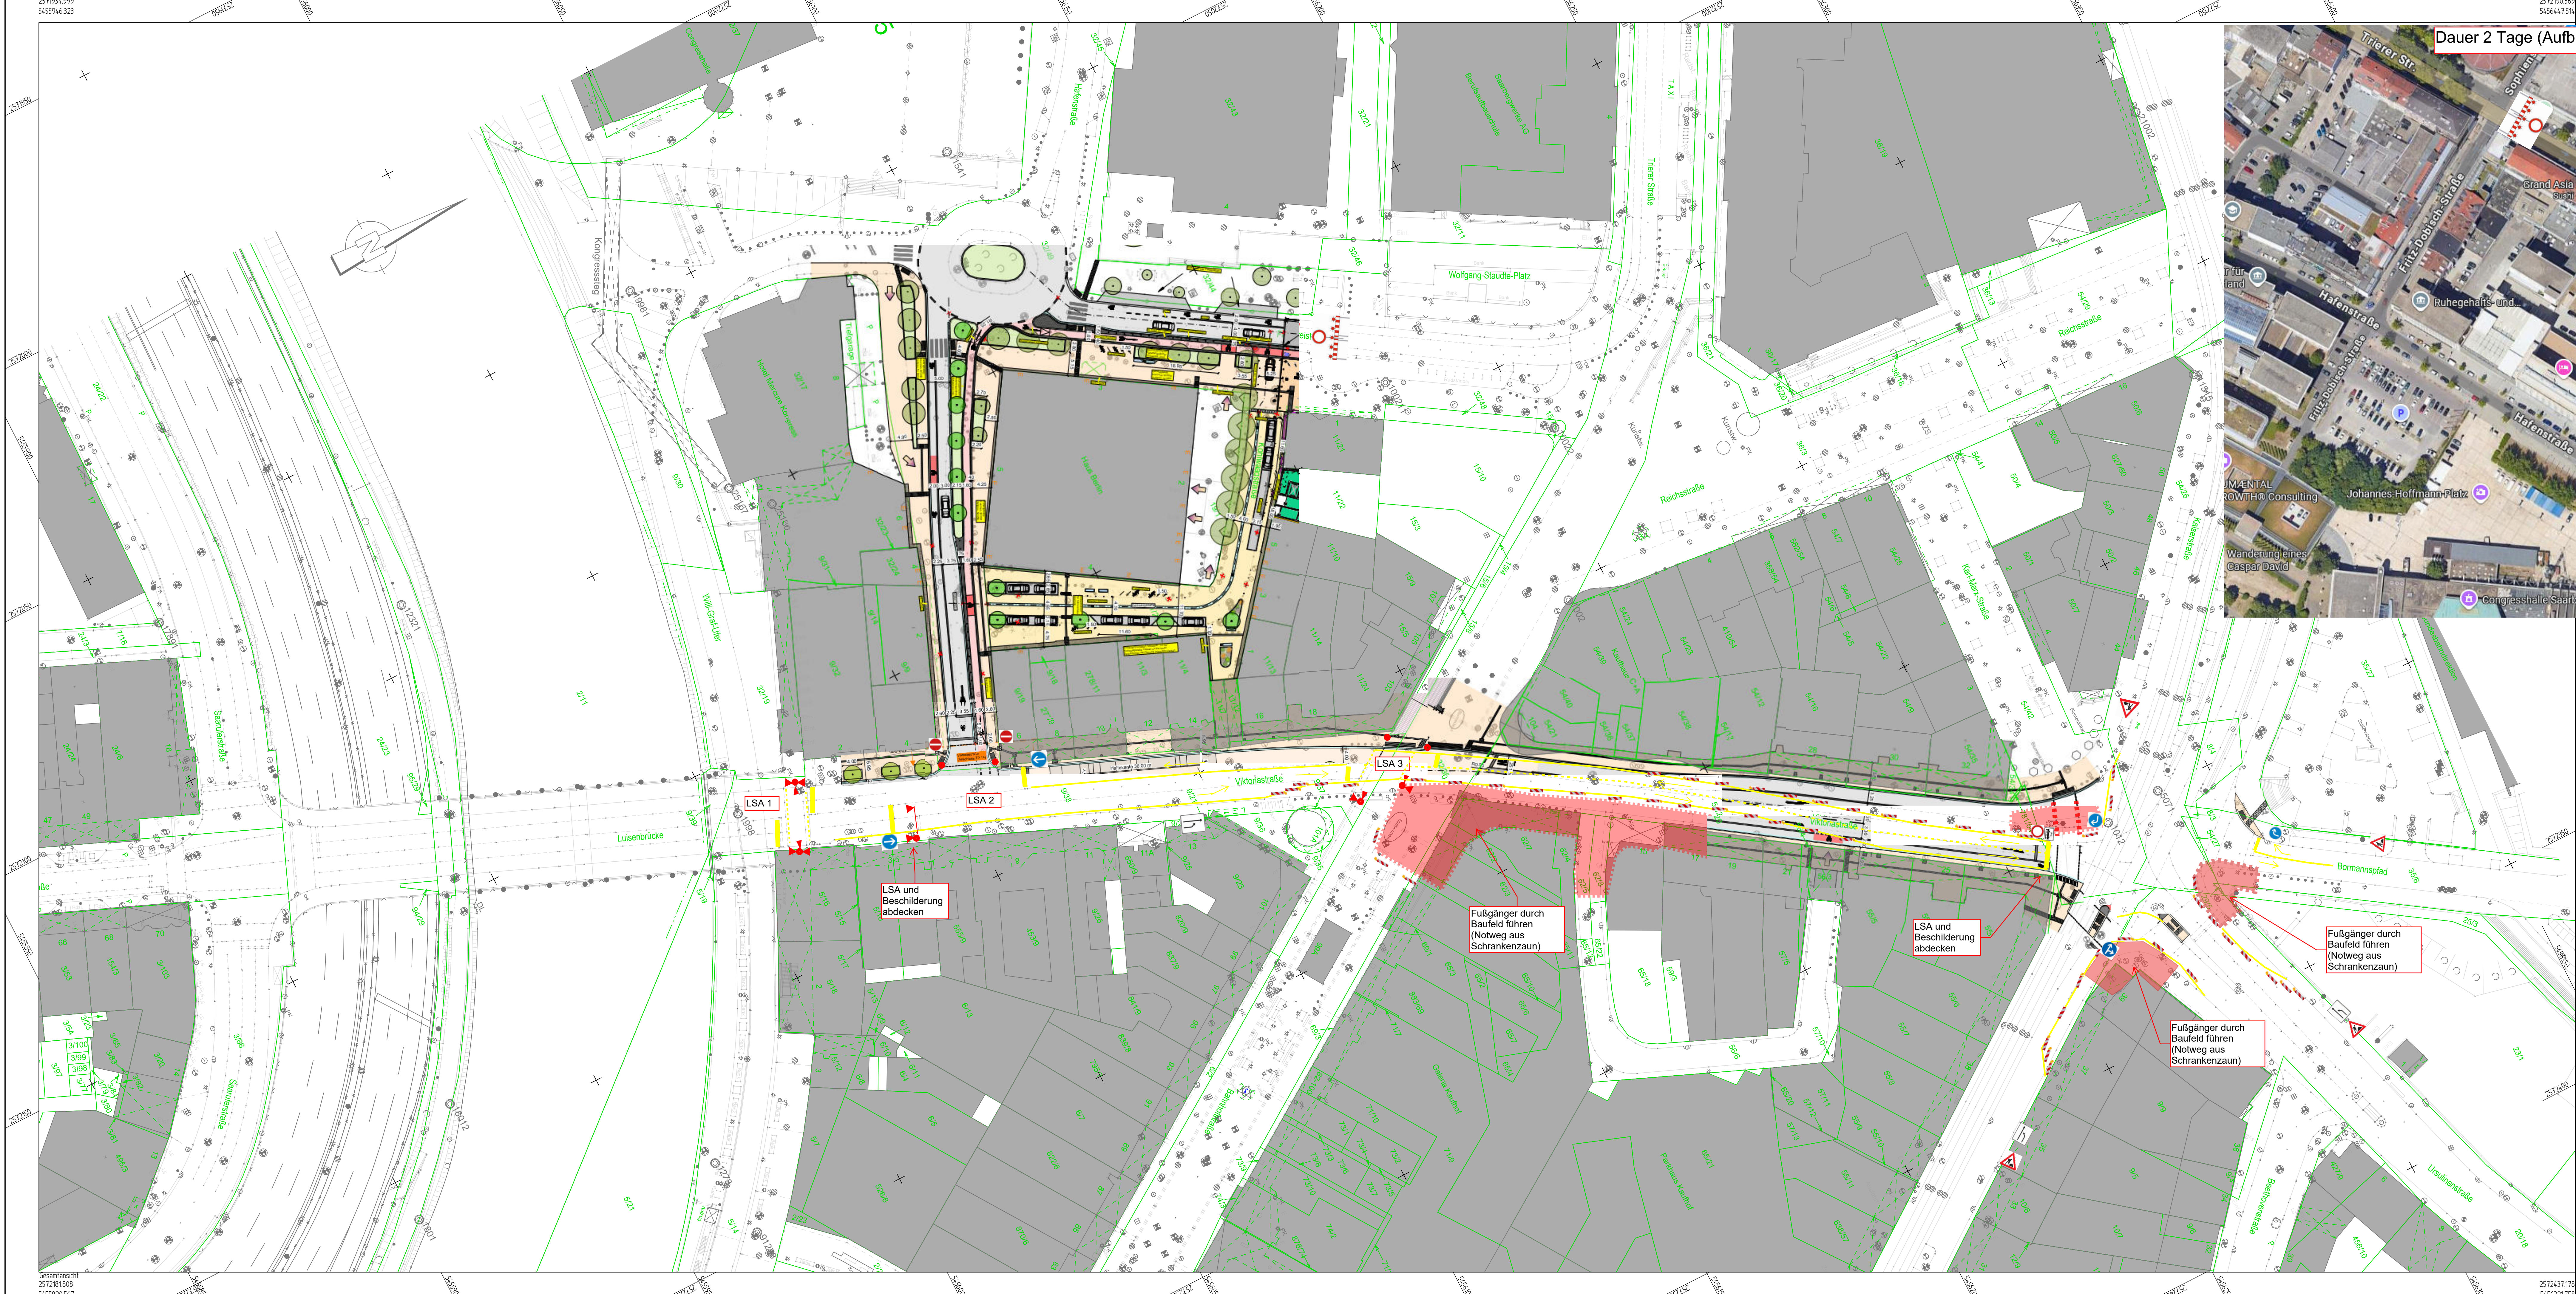

Dauer 2 Tage (Aufbringen der Deckschicht)

Baufelder immer komplett mit Schrankenzaun umzäunen und die einzelnen Elemente mit einander verbinden, um ein unbefugtes Öffnen zu verhindern.
Halteverbote 96 h vorher aufstellen.

Verkehrszeichenplan BA4 v2

Bauabschnitt: BA 4

TP 10,11,12: 08/2027 (2 Tage)
TP 14: 10/2027 bis 11/2027

E	-	-	-	-
D	-	-	-	-
C	-	-	-	-
B	-	-	-	-
A	-	-	-	-
Index	Gegenstand	Datum	Bearbeitet	Geprüft
Auftraggeber: Landeshauptstadt Saarbrücken Stadtplanungsamt - Abteilung für Verkehrs- und Straßenplanung Bahnhofstraße 31 - 66111 Saarbrücken				
Modellvorhaben zur Weiterentwicklung der Städtebauförderung TP 14 - Umgestaltung und Aufwertung der Viktoriastraße				
Planinhalt: Bauphasen TP 10,11,12 und 14				
Der Auftraggeber:				
Anlage: 8 4				
aufg. LHS 11.06.2026				
bear. SP Maßstab: 1:500				
gez. SP				
geprüft BW				
(Datum, Unterschrift)				
Projekt-Nr.: 2973-24				