


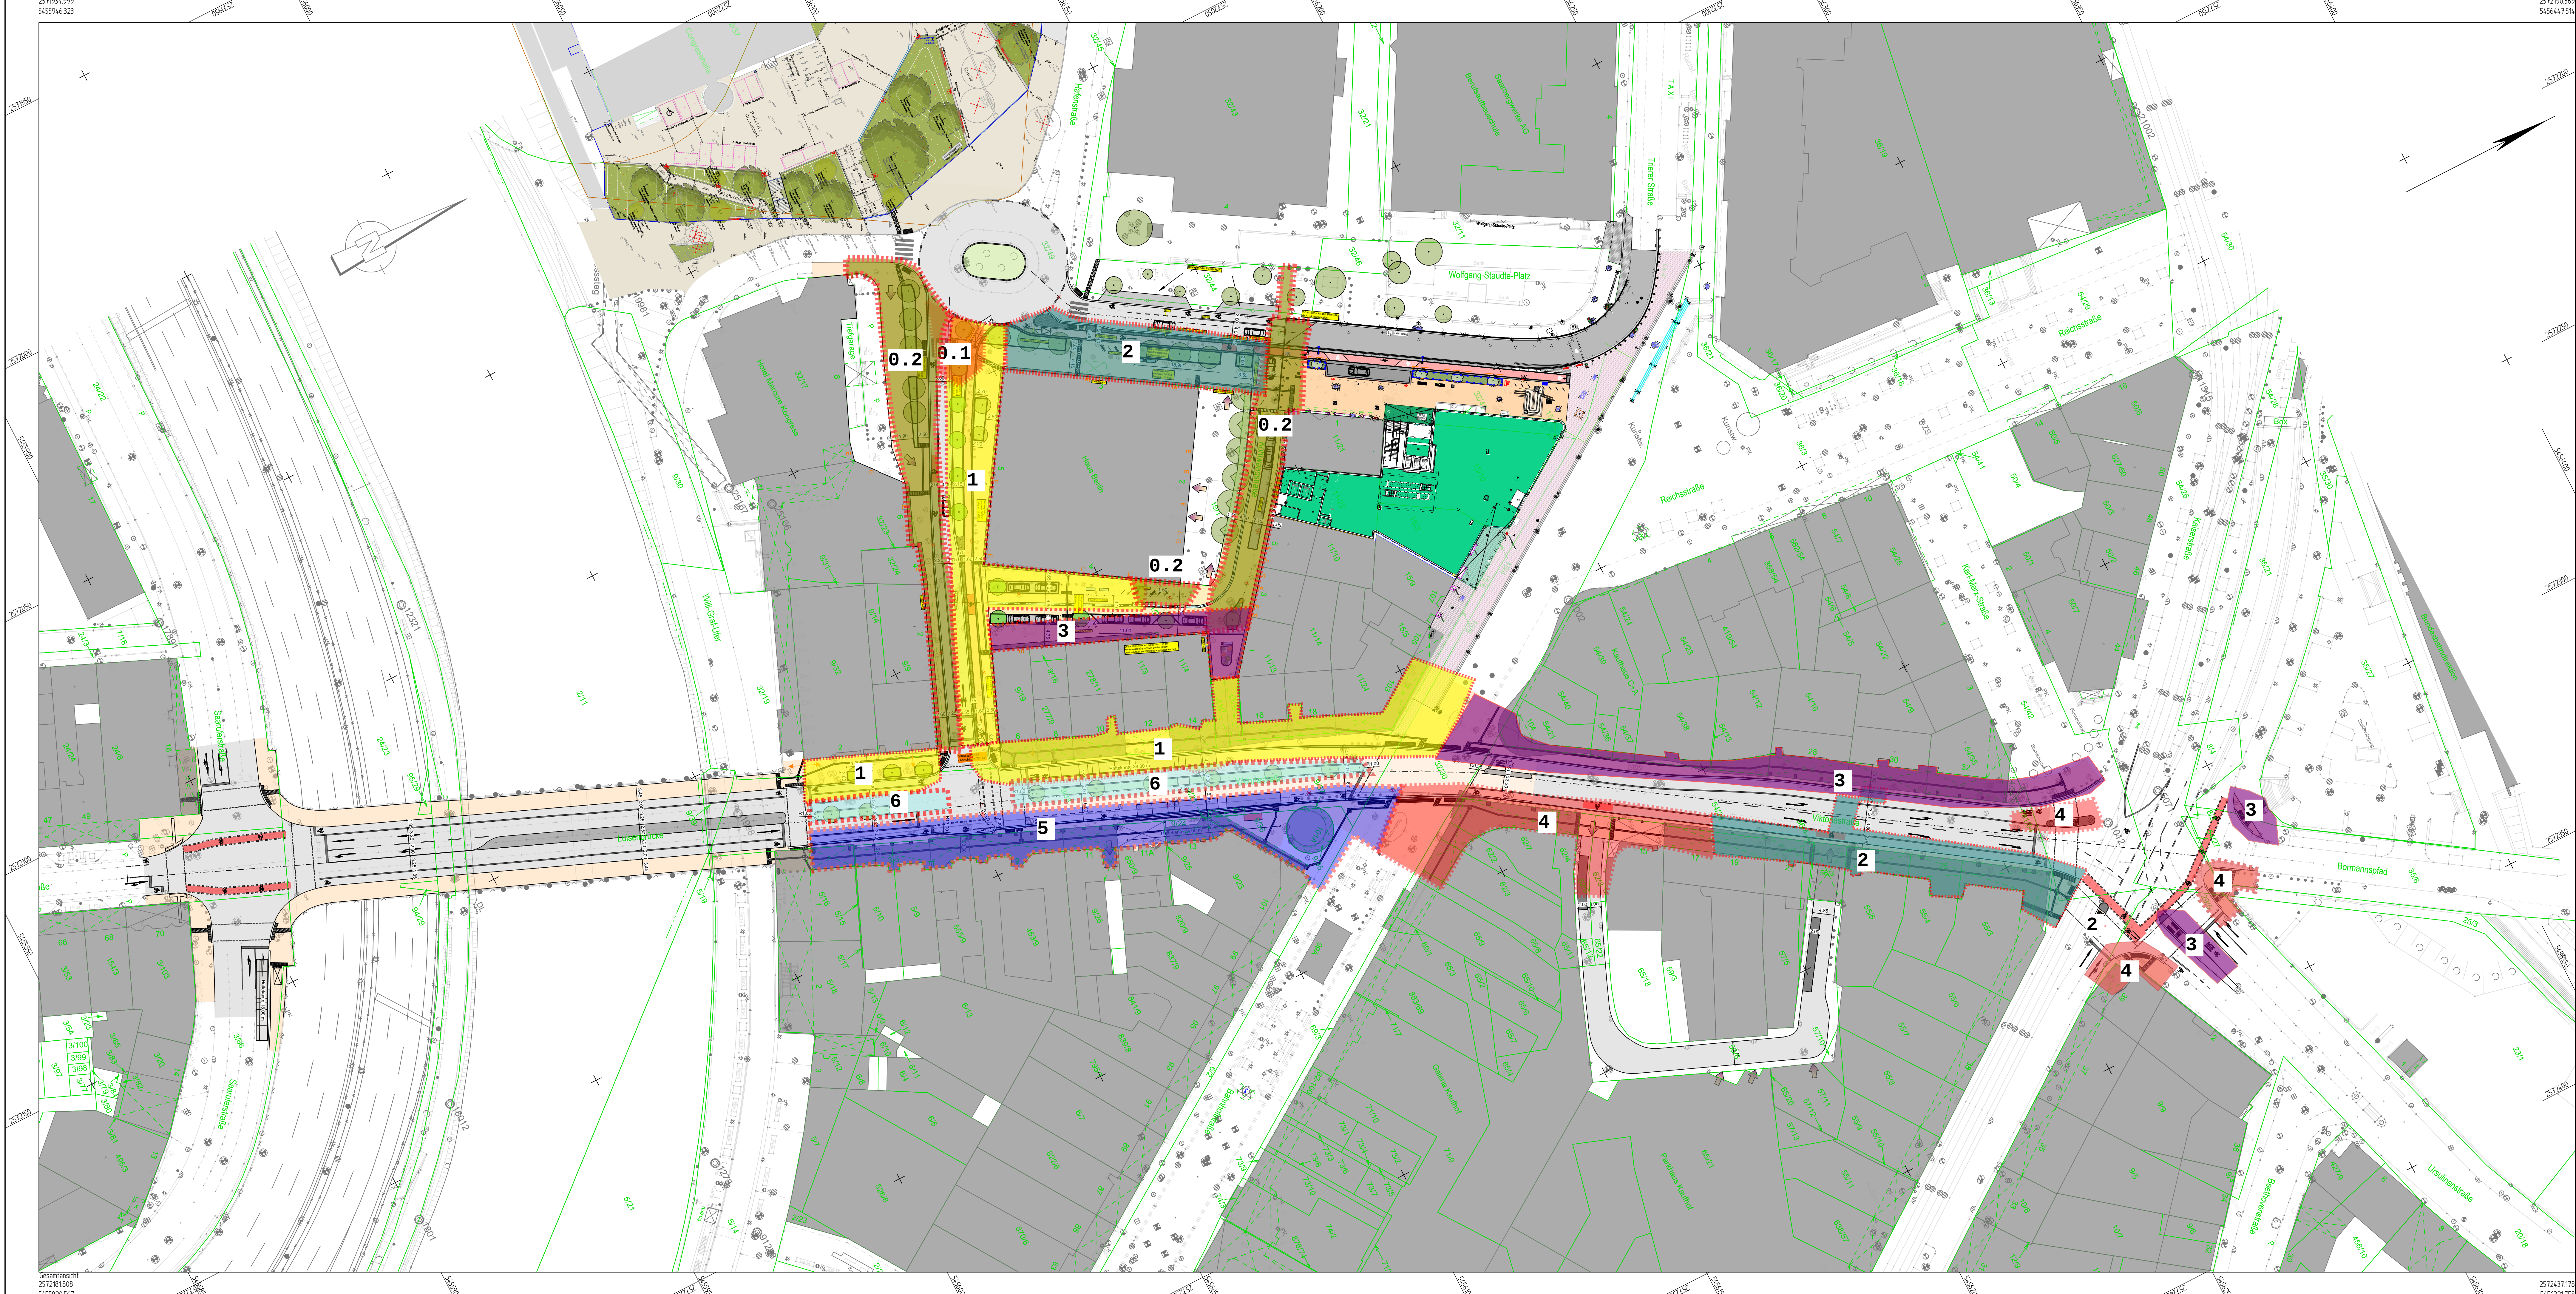

Baufelder immer komplett mit Schrankenzaun
umzäunen und die einzelnen Elemente mit
einander verbinden, um ein unbefugtes Öffnen zu
verhindern.

Halteverbote 96 h vorher aufstellen.

Verkehrszeichenübersichtsplan v3 (ohne Asphaltdeckenbau)

E	-	-	-	-
D	-	-	-	-
C	-	-	-	-
B	-	-	-	-
A	-	-	-	-
Index	Gegenstand	Datum	Bearbeitet	Geprüft
Auftraggeber: Landeshauptstadt Saarbrücken SAAR BRÜCKEN Stadtplansamt - Abteilung für Verkehrs- und Straßenplanung Bahnhofstraße 31 - 66111 Saarbrücken				
Modellvorhaben zur Weiterentwicklung der Städtebauförderung TP 14 - Umgestaltung und Aufwertung der Viktoriastraße				
Planinhalt: Bauphasen TP 10,11,12 und 14		Anlage:	8	
Der Auftraggeber:		Name	Datum:	
		aufg.	LHS	17.08.2026
		bear.	SP	Maßstab:
		gez.	SP	1:500
		geprüft	BW	
(Datum, Unterschrift)		Projekt Nr.:	2973-24	