


FI.22


Debitum

Debitum

FFH - Gebiet

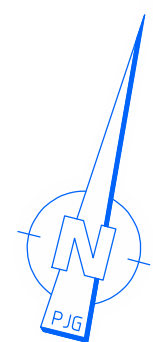

ANSCHLUSS LAGEPLAN 2

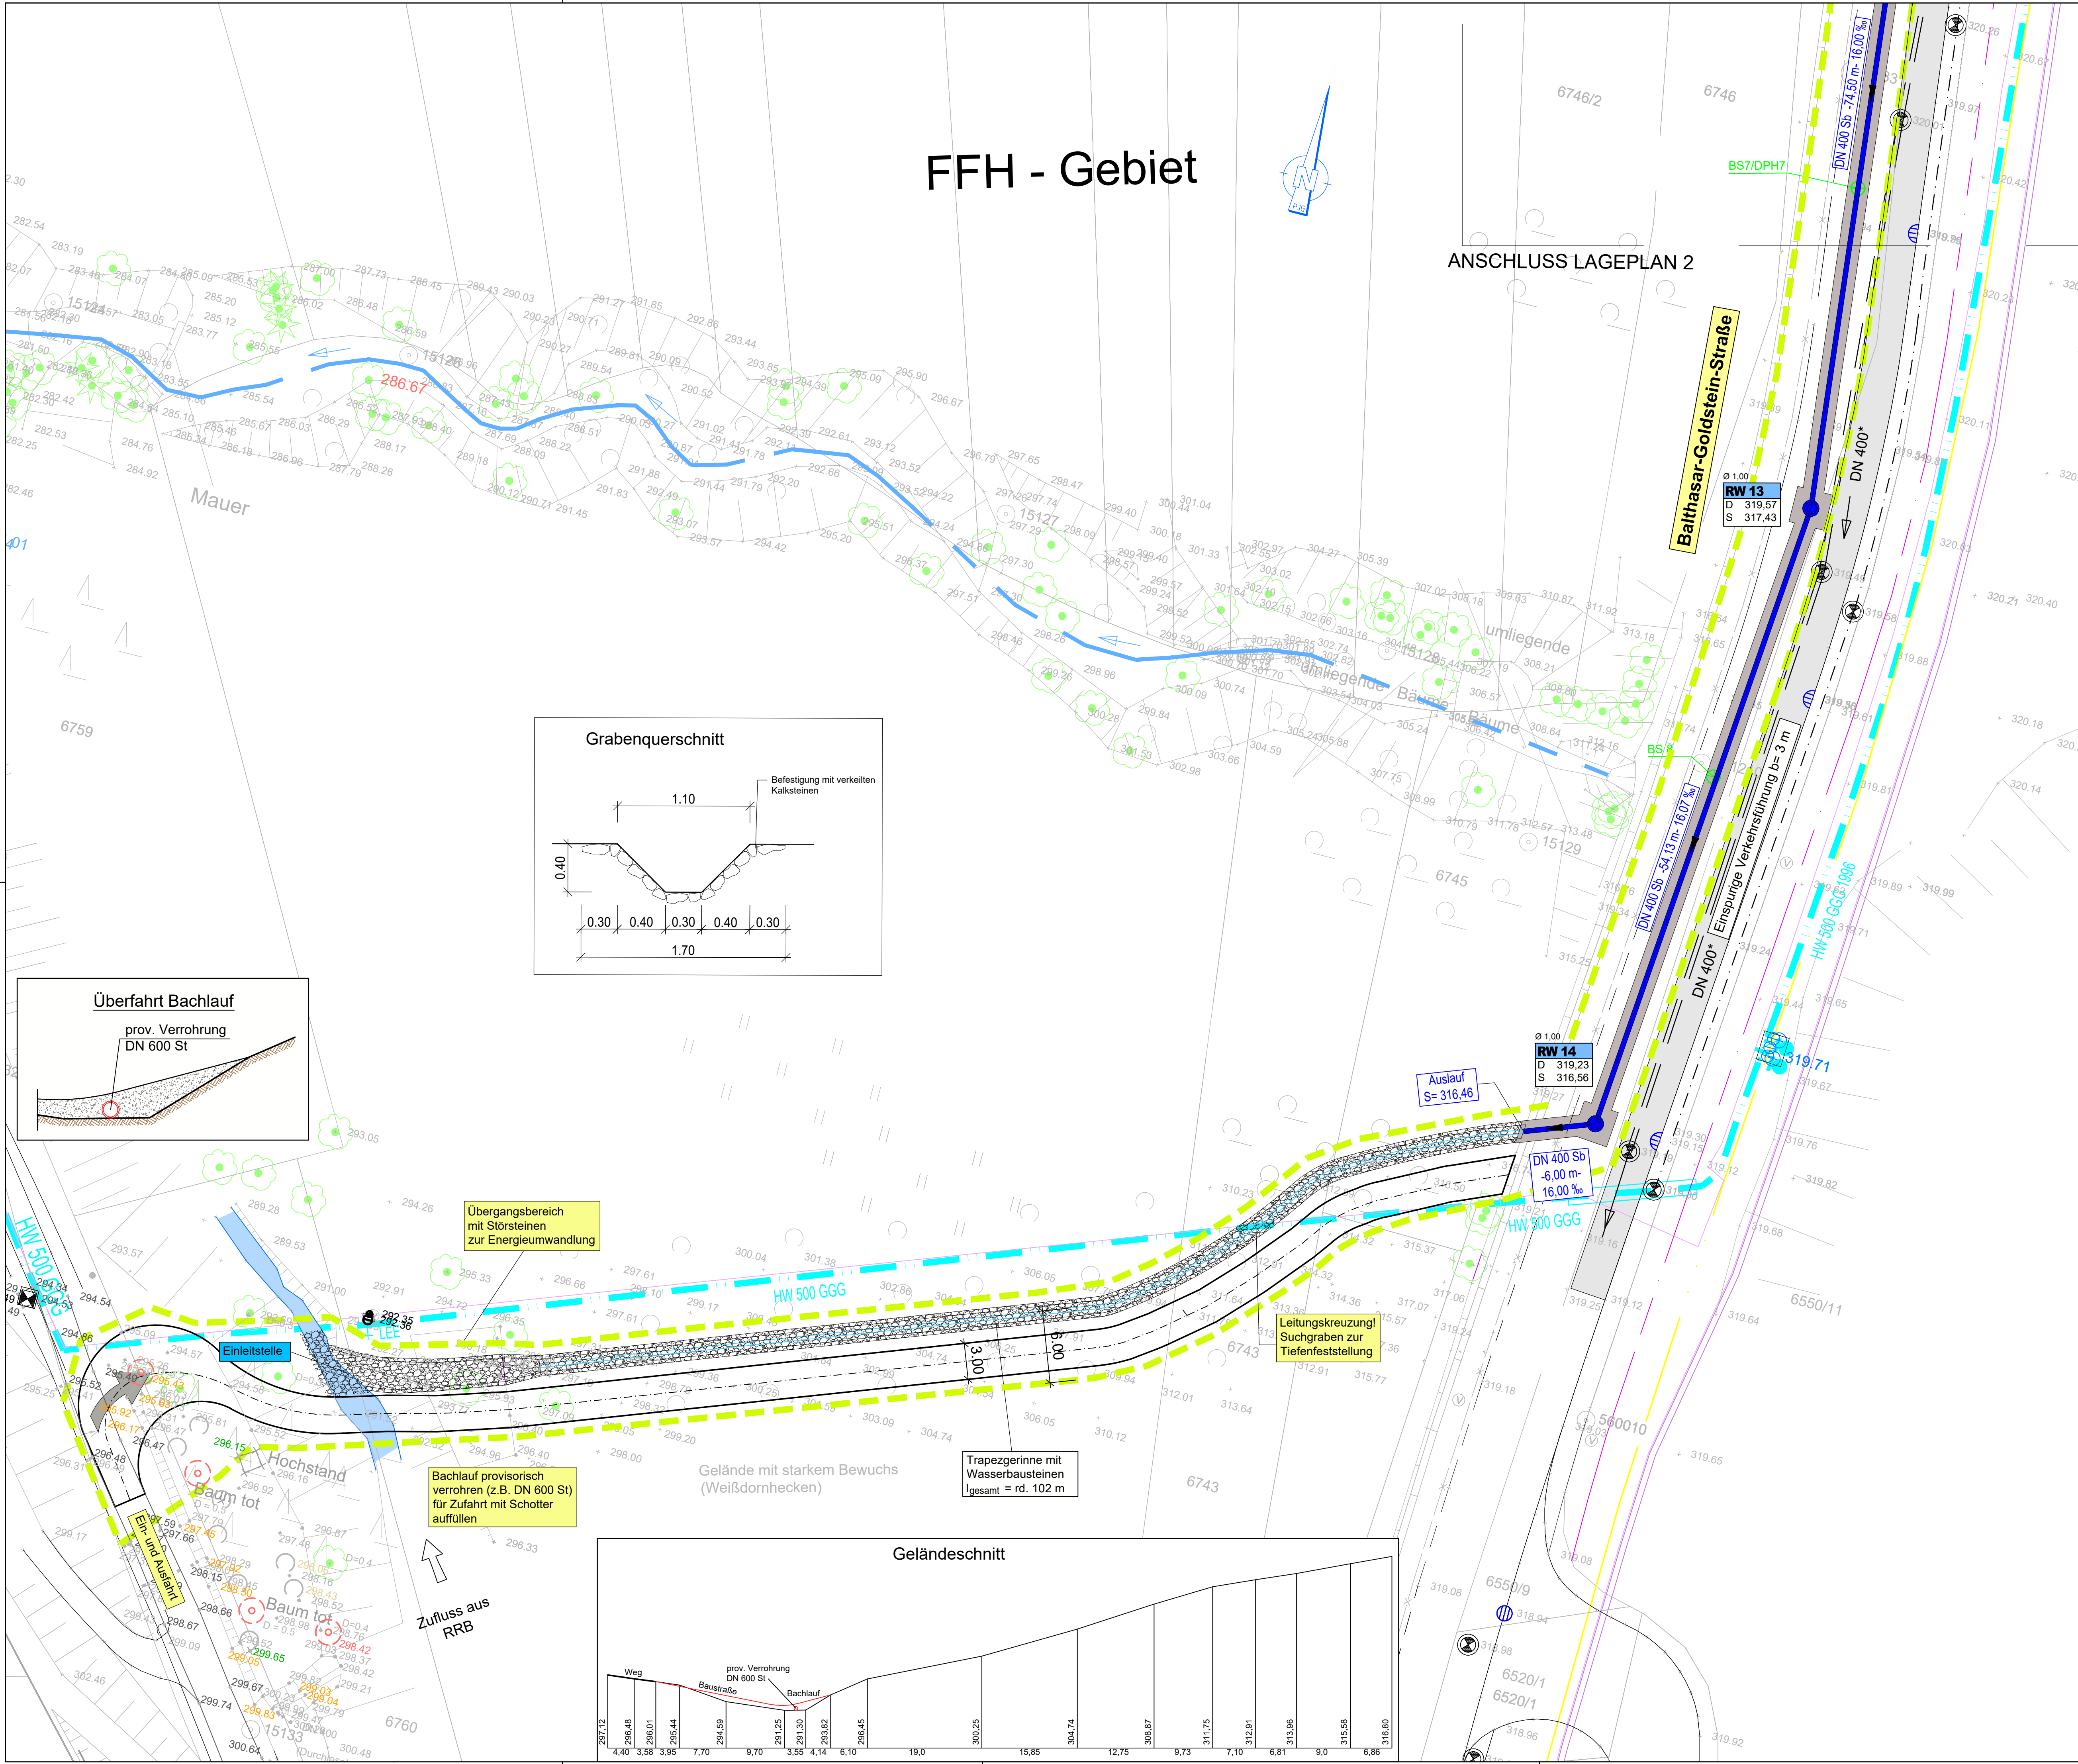

ERLÄUTERUNG:

Bestand

- Vorhandener Kanal
- Vorhandene Drainageleitung

Hinweis: Angegebene Dimensionen * aus Entwurfsplanung LHS Saarbrücken, Stand 10/1996

QP 2

Querprofil siehe Plan 4.4



Verkehrsschild



Werbetafel

Planung

Schmutzwasser

- Geplanter Kanal/Kläranlage
- Baufeldgrenze

Regenwasser

- Geplanter Kanal

Bestand Versorgungsleitungen

Lageabweichungen der Fremdleitungen sind möglich. Genaue Tiefenlagen sind nicht bekannt! Der AN hat sich vor Baubeginn mit den Leitungsträgern in Verbindung zu setzen.

- Gasleitung
- Wasserleitung
- Telekom
- Signalkabel
- Mittelspannung

Bodengutachten:

- BS1 Bohrsondierung
- BK1 Kernbohrung
- DPH Schwere Rammsondierung

Die Lage der Bohrungen ist dem vorliegendem Bodengutachten entnommen. Maßgebend sind die Originalunterlagen des Gutachtens.

-> Nummerierung gemäß Bodengutachten.

Entwurf

AUSFÜHRUNGSPLANUNG

Datum	Änderung	bearb.	gepr.
ZKE Zentraler Kommunaler Entsorgungsbetrieb Eigenbetrieb der Landeshauptstadt Saarbrücken			
Aufsteller:	Abwasser - Straße - Verkehr PJG Planungsteam Jakobs Gänsterle GmbH Hochstraße 57 Tel.: 0681/76158-0 Fax: 0681/76158-29		
Auftrags Nr.:	Datum	Name	
	10/2022	Meister	
Ortsteil:	Gez.:	10/2022	Hebenthal
Maßnahme:	Gepr.:		
Planinhalt:	Maßstab:	1: 250	
	Projekt Nr.:	460	
	Zeichnungs Nr.:	460 - A/O - 3 - 03	
	Blattgröße:	1,42 x 0,68	Blatt Nr.:
		= 0,96 qm	2.3
	Planfreigabe		
	Datum:	ges.: 1.A.	



Dienstag, 18. Juli 2023 09:42:59

	Datum	Änderung	bearb. gepr.		
 Zentraler Kommunal Entsorgungsbetrieb Eigenbetrieb der Landeshauptstadt Saarbrücken					
Aufsteller:	Abwasser - Straße - Verkehr  saarbrücken@pjg-gmbh.de www.pjg-gmbh.de Planungsteam Jakobs Gänssle GmbH Hochstraße 5766115 Saarbrücken Tel.: 0681/76158-0Fax.: 0681/76158-29		Auftrags Nr.:		
				Datum	Name
			Bearb.:	07/2023	Meister
Ortsteil:	Saarbrücken - Ensheim Erschließung Gewerbegebiet Flughafen Nord		Gez.: 07/2023	Hebenthal	
			Gepr.:		
Maßnahme:	Maßstab: 1: 250				
Planinhalt:	Projekt Nr.: 460				
	Zeichnungs Nr.: 460 - E/O - 3 - 02				
	Blattgröße: 0,95 x 0,397 = 0,38 qm		Blatt Nr.: 2.2		
	Planfreigabe Datum: ges.: 1.A.				