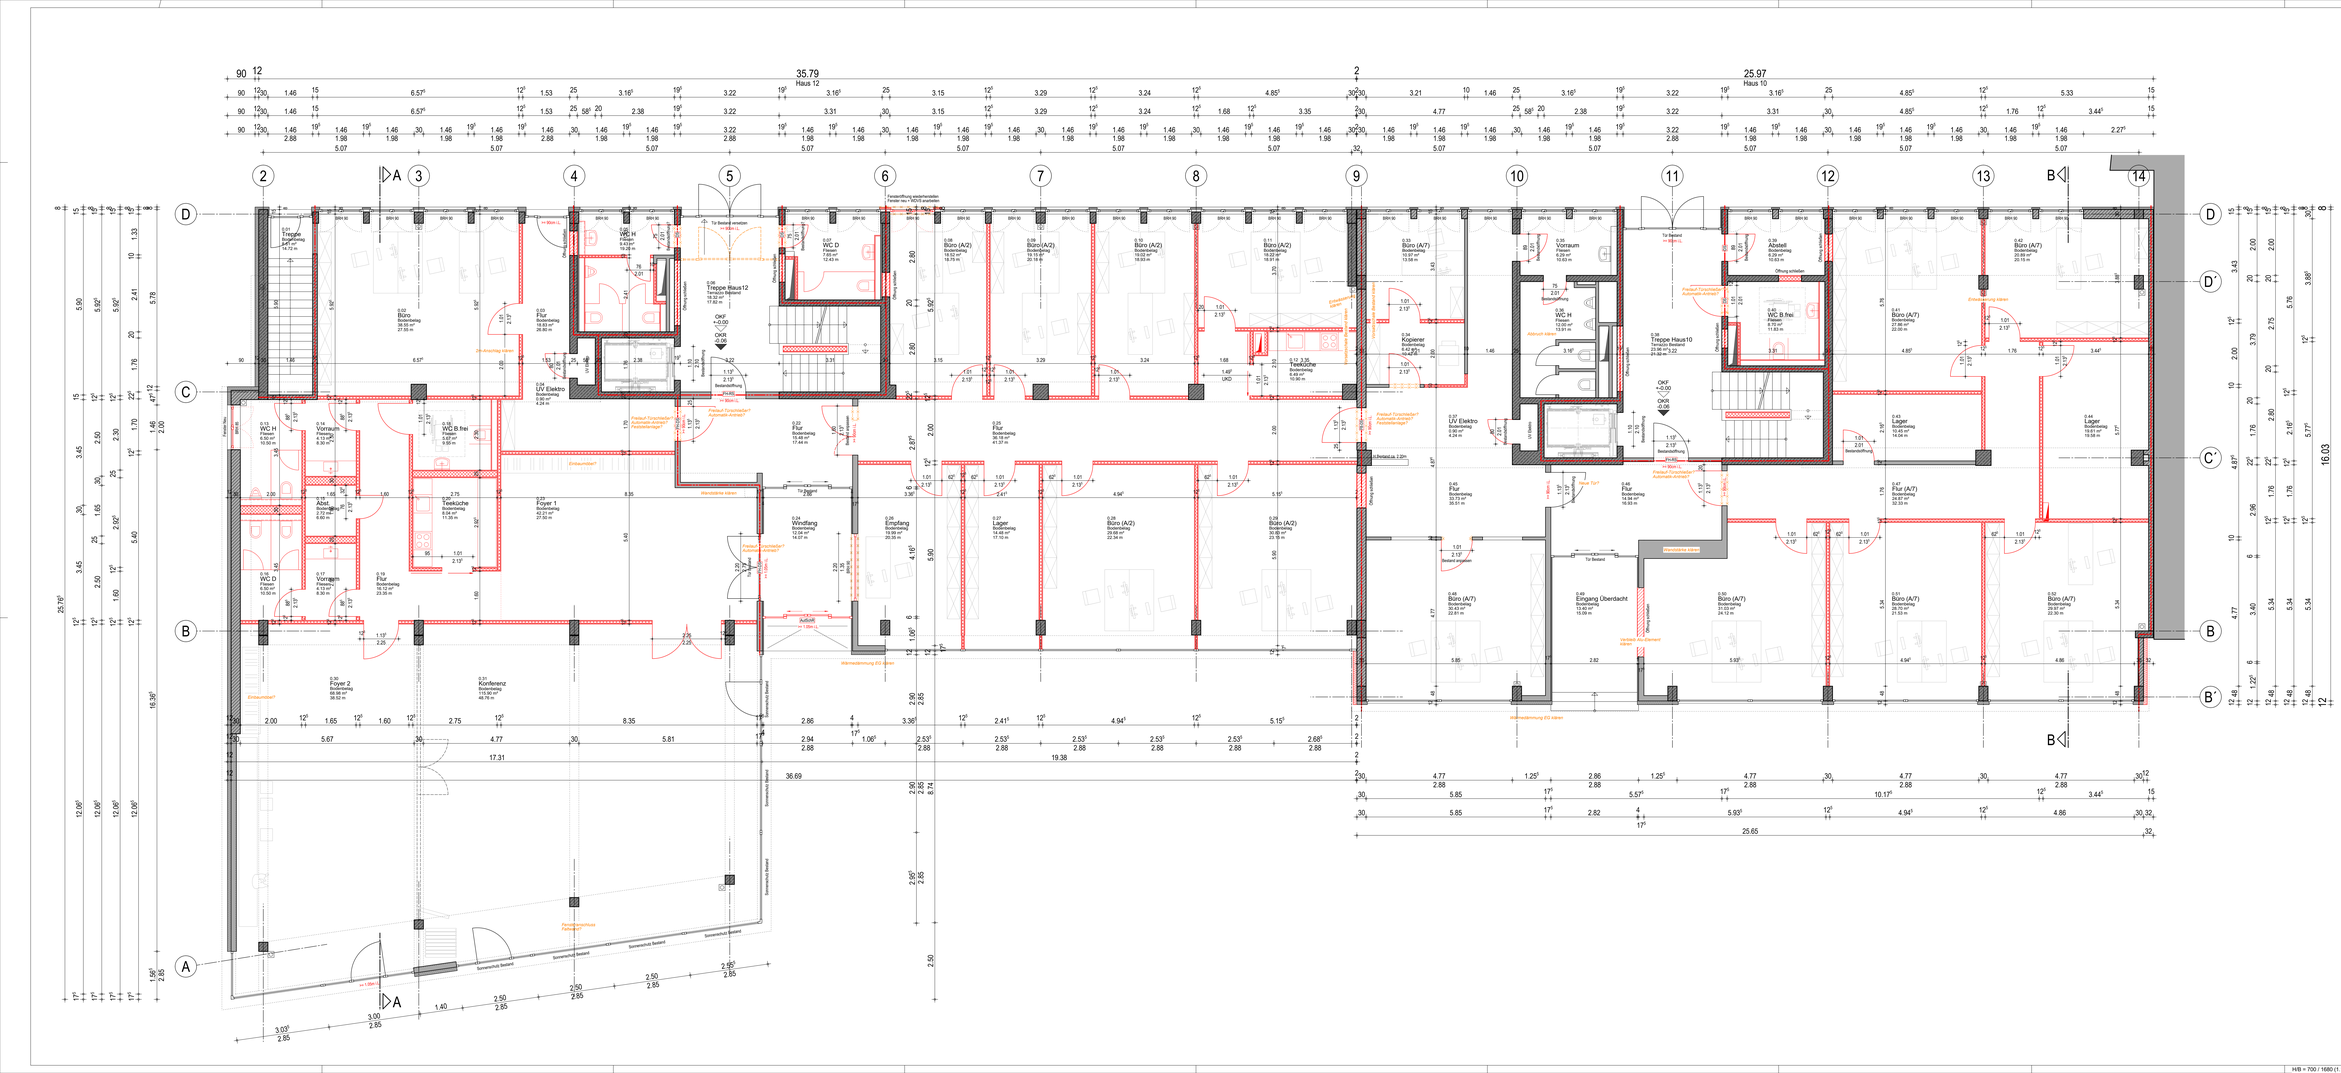

35.79
Haus 12
25.97
Haus 10
2
12
Treppe Bodenbelag 14.13 m
Büro 38.55 m² 27.55 m
WC H Fliesen 6.50 m² 10.50 m
Vorraum Fliesen 4.13 m² 8.26 m²
WC B frei 5.87 m² 9.00 m
WC D Fliesen 6.50 m² 10.50 m
Abst. Fliesen 2.72 m² 6.60 m
Vorraum Fliesen 4.13 m² 8.26 m²
Teeküche 16.12 m² 22.35 m
Flur 43.21 m² 27.50 m
Foyer 1 43.21 m² 27.50 m
UV Elektro 4.24 m
WC H Fliesen 12.00 m² 19.91 m
WC D Fliesen 7.85 m² 12.43 m
Treppe Haus12 Treppe Bildband 18.32 m² 17.82 m
Büro (A/2) 18.83 m² 26.90 m
Büro (A/2) 15.49 m² 17.44 m
Windfang 12.24 m² 14.27 m
Büro (A/2) 19.99 m² 20.56 m
Empfang 30.85 m² 23.31 m
Büro (A/2) 36.18 m² 41.37 m
Lager 14.48 m² 17.10 m
Büro (A/2) 29.68 m² 22.34 m
Büro (A/2) 30.85 m² 23.31 m
Foyer 2 38.12 m² 38.52 m
Konferenz 46.76 m
Büro (A/2) 10.07 m² 13.58 m
Büro (A/2) 18.22 m² 18.91 m
Büro (A/2) 19.02 m² 18.93 m
Büro (A/2) 19.15 m² 20.16 m
Büro (A/2) 18.52 m² 18.75 m
Büro (A/2) 19.15 m² 20.16 m
Büro (A/2) 18.52 m² 18.75 m
Vorraum Fliesen 6.29 m² 10.63 m
Abstell Bodenbelag 6.29 m² 10.63 m
WC B frei Fliesen 8.70 m² 11.83 m
Treppe Haus10 Treppe Bildband 23.96 m² 21.50 m²
Büro (A/7) Bodenbelag 27.96 m² 22.05 m
Büro (A/7) Bodenbelag 20.89 m² 20.15 m
Lager Bodenbelag 10.43 m² 14.04 m
Lager Bodenbelag 19.61 m² 19.58 m
Flur (A/7) Bodenbelag 24.97 m² 32.33 m
Flur Bodenbelag 33.73 m² 39.51 m
Flur Bodenbelag 14.94 m² 16.83 m
UV Elektro 5.80 m² 4.24 m
Büro (A/7) Bodenbelag 20.89 m² 22.81 m
Eingang Überdacht Bodenbelag 15.09 m
Büro (A/7) Bodenbelag 24.12 m
Büro (A/7) Bodenbelag 21.53 m
Büro (A/7) Bodenbelag 22.90 m
OKF +0.00
OKR -0.05
Treppe OKF +0.00
Treppe OKR -0.05
Teeküche Bodenbelag 6.49 m² 10.90 m
Koparer Bodenbelag 6.49 m² 10.90 m
Tür Bestand
Tür Bestand entfernen
Durchbruch wiederherstellen Fenster neu = WDS1 einarbeiten
Einbauschrank
Einbauküche
Einbauküche? Freiraum Tür/schieber? Automatik-Antrieb? Feststellanlage?
Freiraum Tür/schieber? Automatik-Antrieb?
Freiraum Tür/schieber? Automatik-Antrieb? Feststellanlage?
Wandstärke klären
Wandstärke klären
Wandstärke klären