


W:\t_TECHNIK\Vermessung\Festpunkte\hnh_250122_FP-Kai8\hnh_250122_LFP-Kai8.dwg

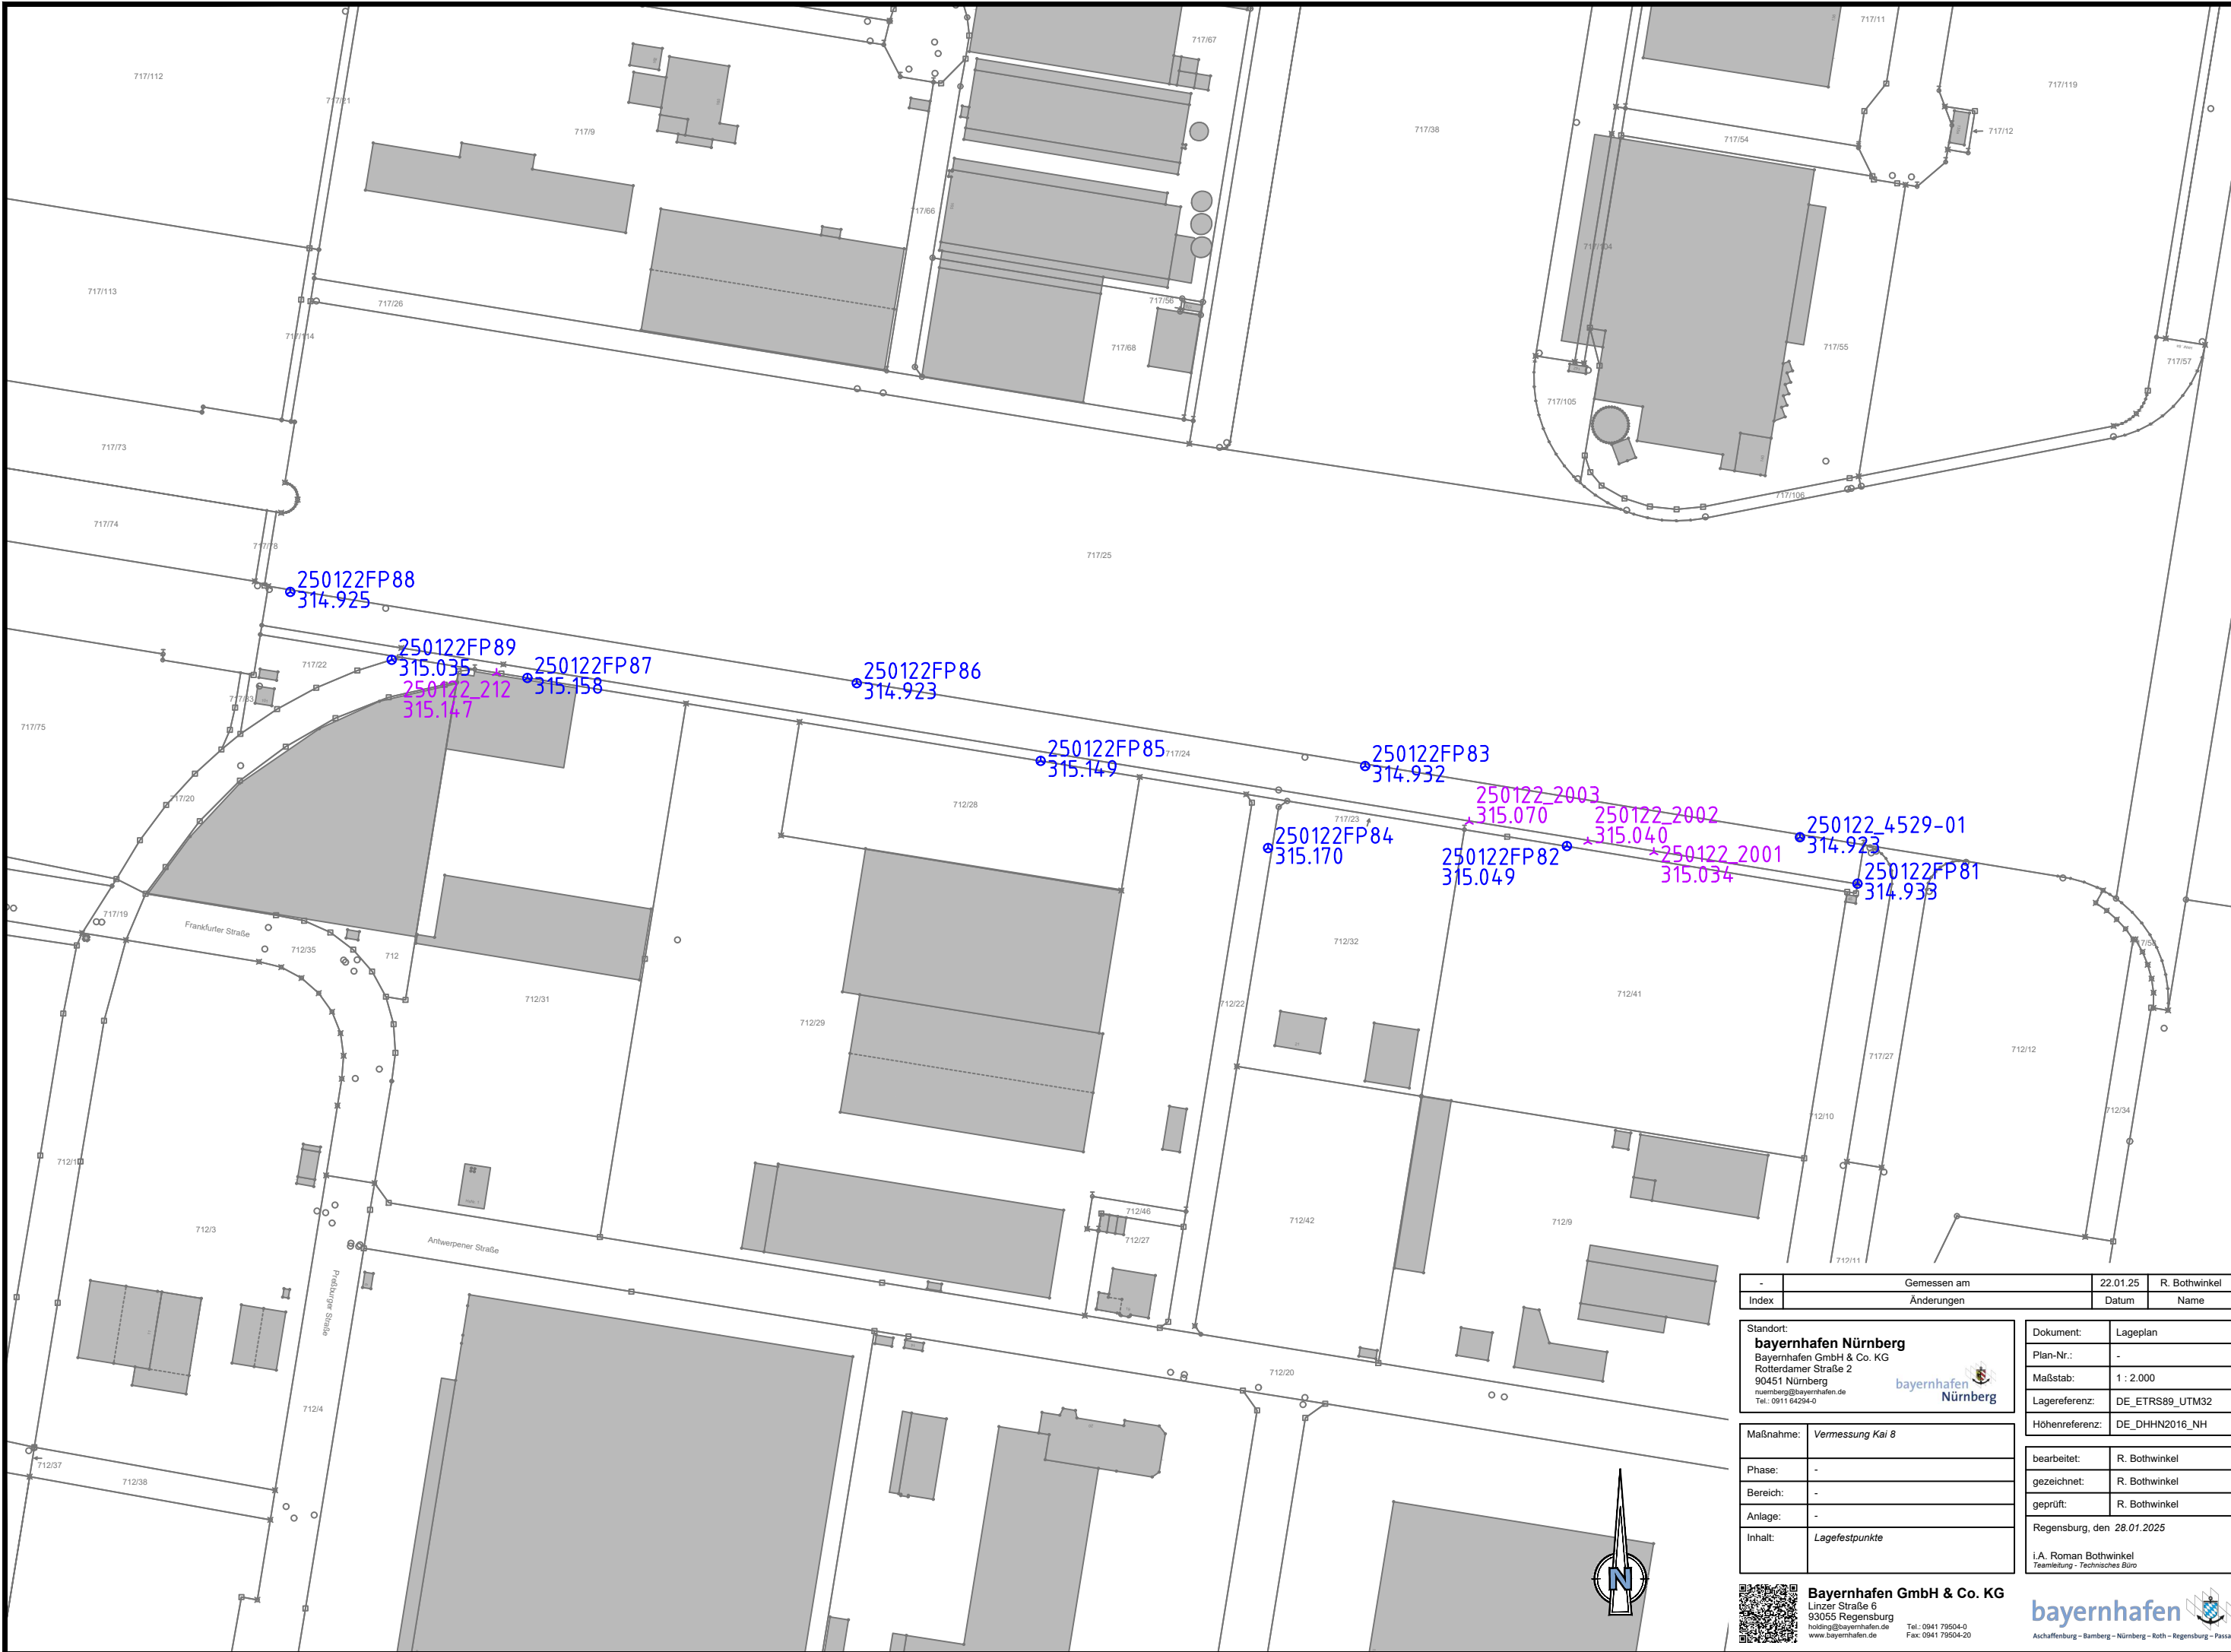

-	Gemessen am	22.01.25	R. Bothwinkel				
Index	Änderungen	Datum	Name				
Standort: bayernhafen Nürnberg Bayernhafen GmbH & Co. KG Rotterdammer Straße 2 90451 Nürnberg nuernberg@bayernhafen.de Tel.: 0911 64294-0 				Dokument: Lageplan			
Maßnahme: Vermessung Kai 8				Plan-Nr.: -			
Phase: -				Maßstab: 1 : 2.000			
Bereich: -				Lagerreferenz: DE_ETRS89_UTM32			
Anlage: -				Höhenreferenz: DE_DHHN2016_NH			
Inhalt: Lagefestpunkte				bearbeitet: R. Bothwinkel			
				gezeichnet: R. Bothwinkel			
				geprüft: R. Bothwinkel			
				Regensburg, den 28.01.2025			
				i.A. Roman Bothwinkel Teamleitung - Technisches Büro			



Bayernhafen GmbH & Co. KG
Linzer Straße 6
93055 Regensburg
holding@bayernhafen.de
www.bayernhafen.de

Tel.: 0941 79504-0
Fax: 0941 79504-20

