


W:\x_PROJEKTE\eln_Nürnberg\07PJ24003_Entwässerung und Befahrbarkeit Kai 8\01_Konstruktion\DWG\Lageplan\07PJ24003_LP.dwg

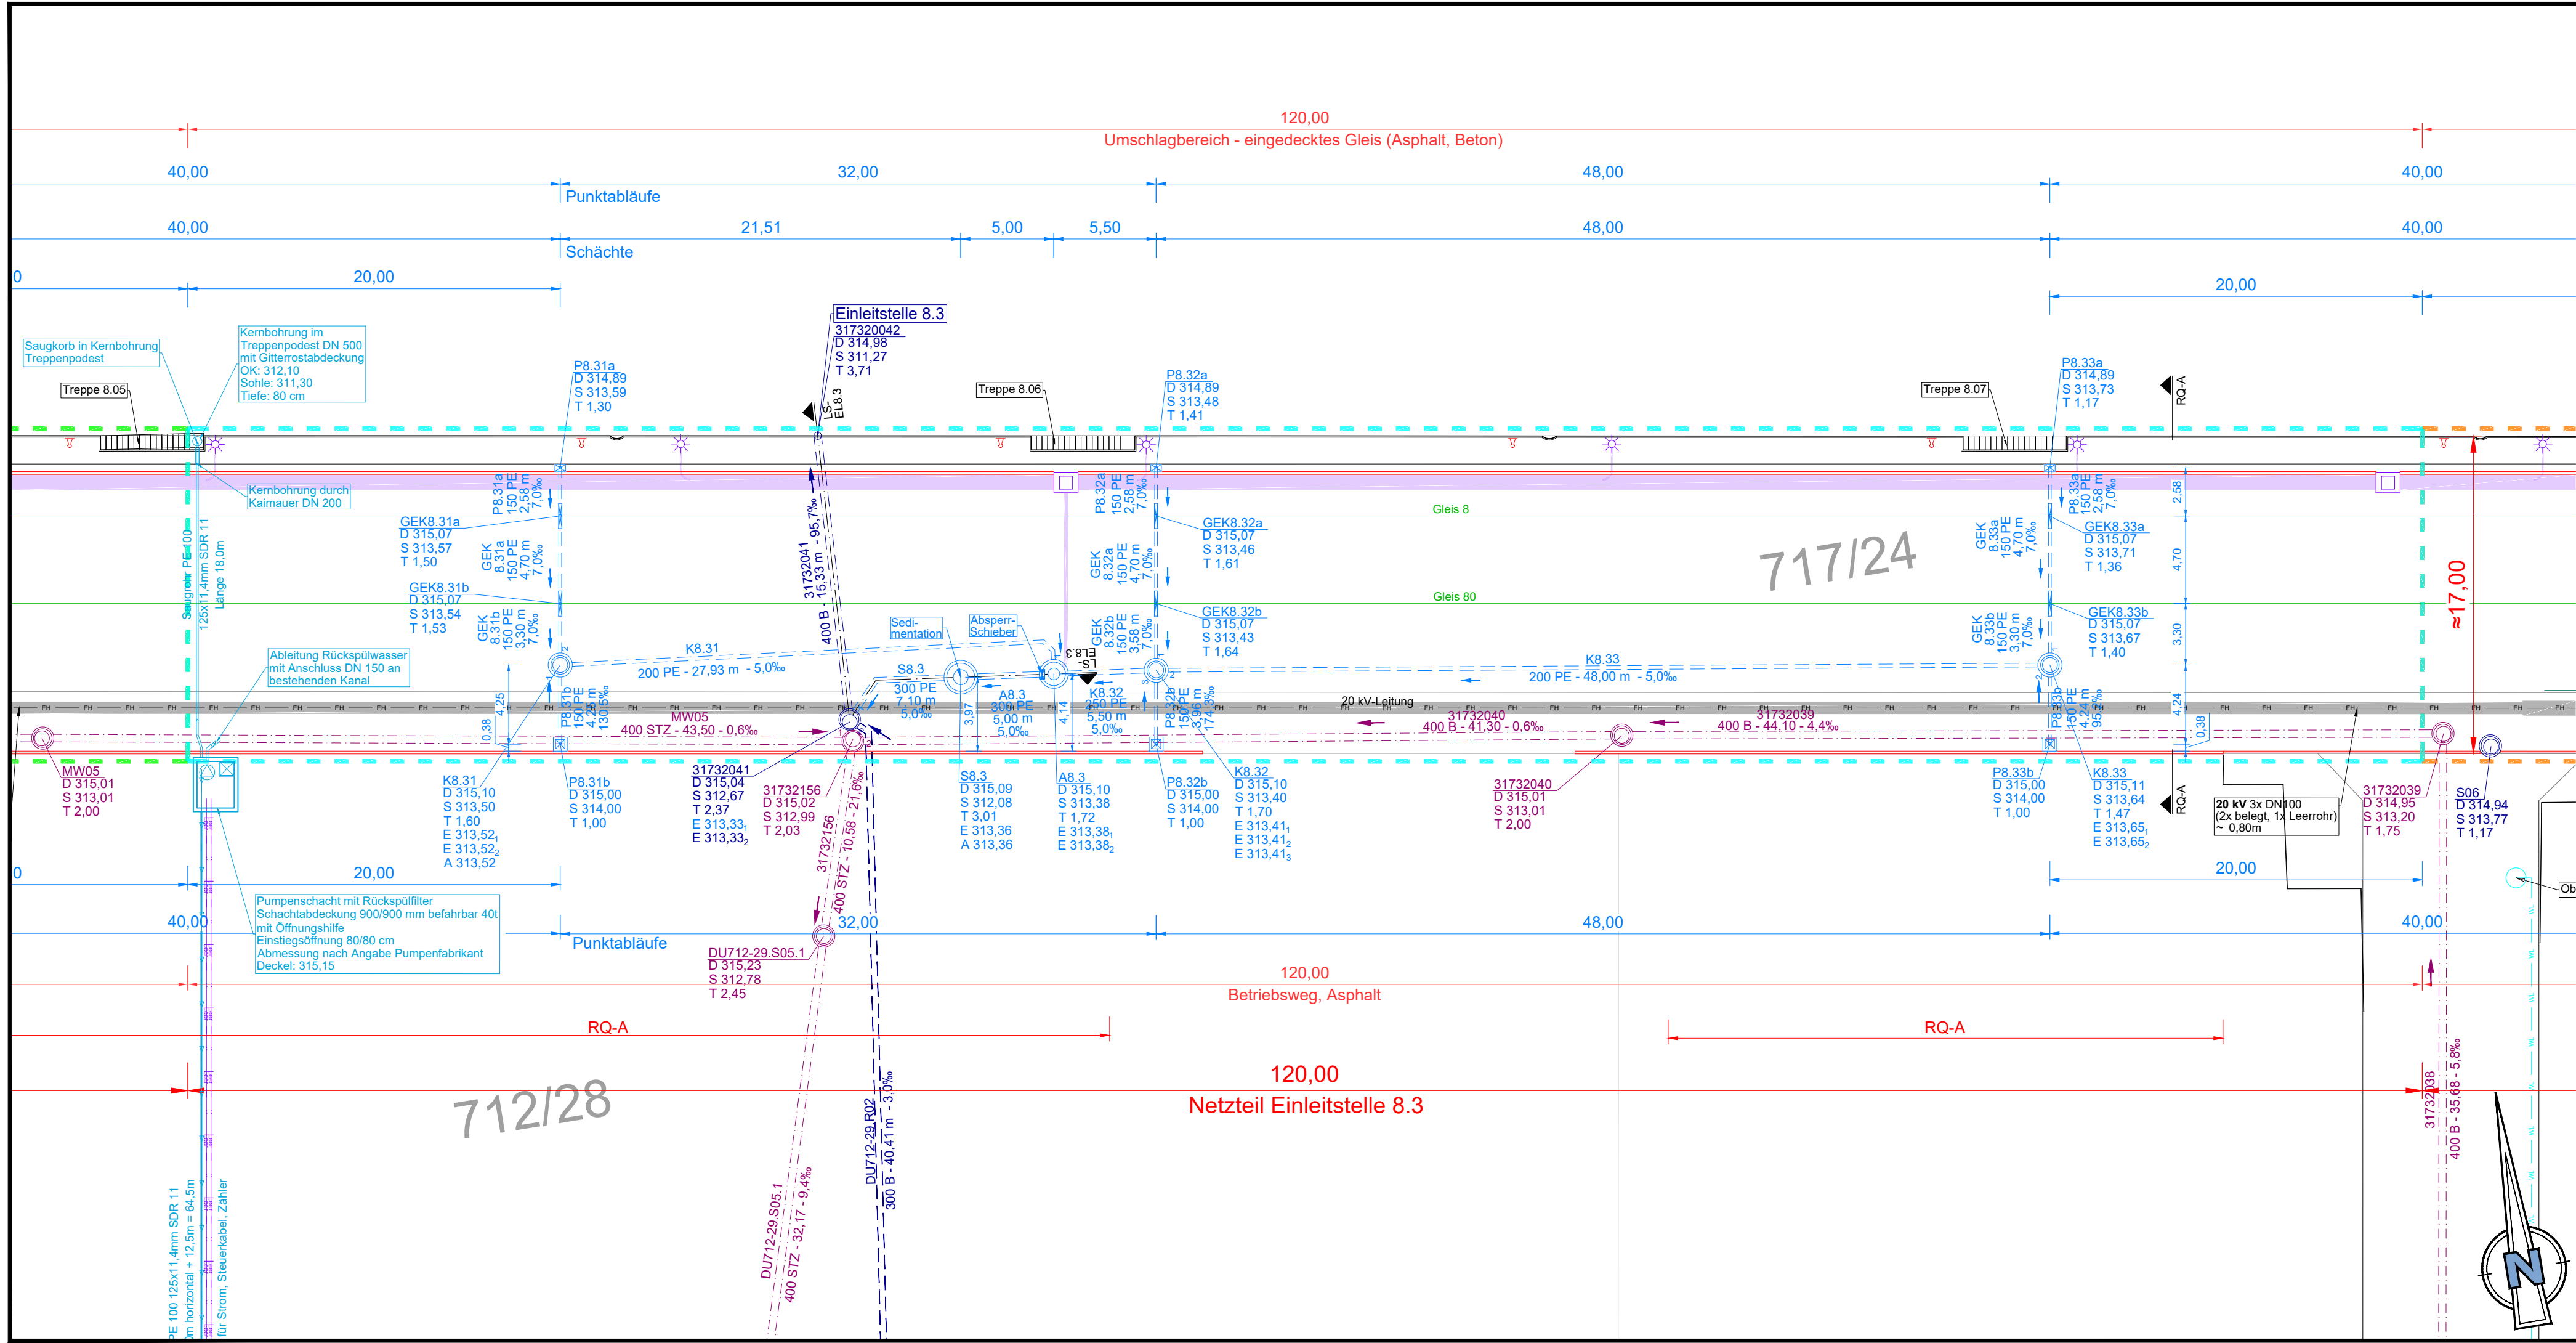

PLANUNG ENTWÄSSERUNG		ZEICHENERKLÄRUNG	
	RW-Kanal mit Einsteigsschacht		Netzteil Einleitstelle 8.5
	Absperrschieber-Schacht		Netzteil Einleitstelle 8.6
	Absperrschieber, elektrisch fernbedient		Gleisachse, geplant
	Kontrollschacht		Flurstücksgrenze; Flurstücksnummer
	Sedimentationsschacht		Gebäude
	Punktablauf		Bestand
	Anschlusspunkt, kein Schacht		Wasserleitung Bestand, nicht vermessen
	Umstell		Randeinfassung, geplant
	Gleis-Entwässerungskasten (Gleisbau)		RW-Kanal mit Einsteigsschacht, Bestand
	Wasserentnahmestelle		MW-Kanal mit Einsteigsschacht, Bestand
	Netzteil Einleitstelle 8.3		Poller 200 kN, geplant

	Kabelleerrohre mit 20 kV-Leitung, Bestand
	Elektrant, geplant
	Kaibleuchtung, geplant
	Verteilerschrank, geplant
	Steuerkasten für Absperrschieber, geplant
	Kabelzugschacht, geplant
	Kabel-Leerrohre, geplant

a	Wasserentnahmestelle 8.1	09.09.2026	N. Schmidt
Index	Änderungen	Datum	Name

Standort:
bayernhafen Nürnberg
Bayernhafen GmbH & Co. KG
Linzer Straße 6
93055 Regensburg
nuernberg@bayernhafen.de
Tel.: 0941 79597-0



Dokument:	Lageplan
Plan-Nr.:	07PJ24003 LP Entwässerung 8.3
Maßstab:	1:250
Lagereferenz:	DE_ETRS89_UTM32
Höhenreferenz:	DE_DHHN2016_NH

Maßnahme:	07PJ24003_Entwässerung und Befahrbarkeit Kai 8
Phase:	Vergabe
Bereich:	Abwasser
Anlage:	Kai 8
Inhalt:	Entwässerung Netzteil Einleitstelle 8.3

bearbeitet:	C. Gessner
gezeichnet:	N. Schmidt
geprüft:	C. Gessner
Regensburg, den 09.09.2026	
i.A. [Prüfer] / [Unterschrift] [Stellenbezeichnung]	



Bayernhafen GmbH & Co. KG
Linzer Straße 6
93055 Regensburg
holding@bayernhafen.de
www.bayernhafen.de

Tel.: 0941 79504-0
Fax: 0941 79504-20

bayernhafen
Aschaffenburg – Bamberg – Nürnberg – Roth – Regensburg – Passau