



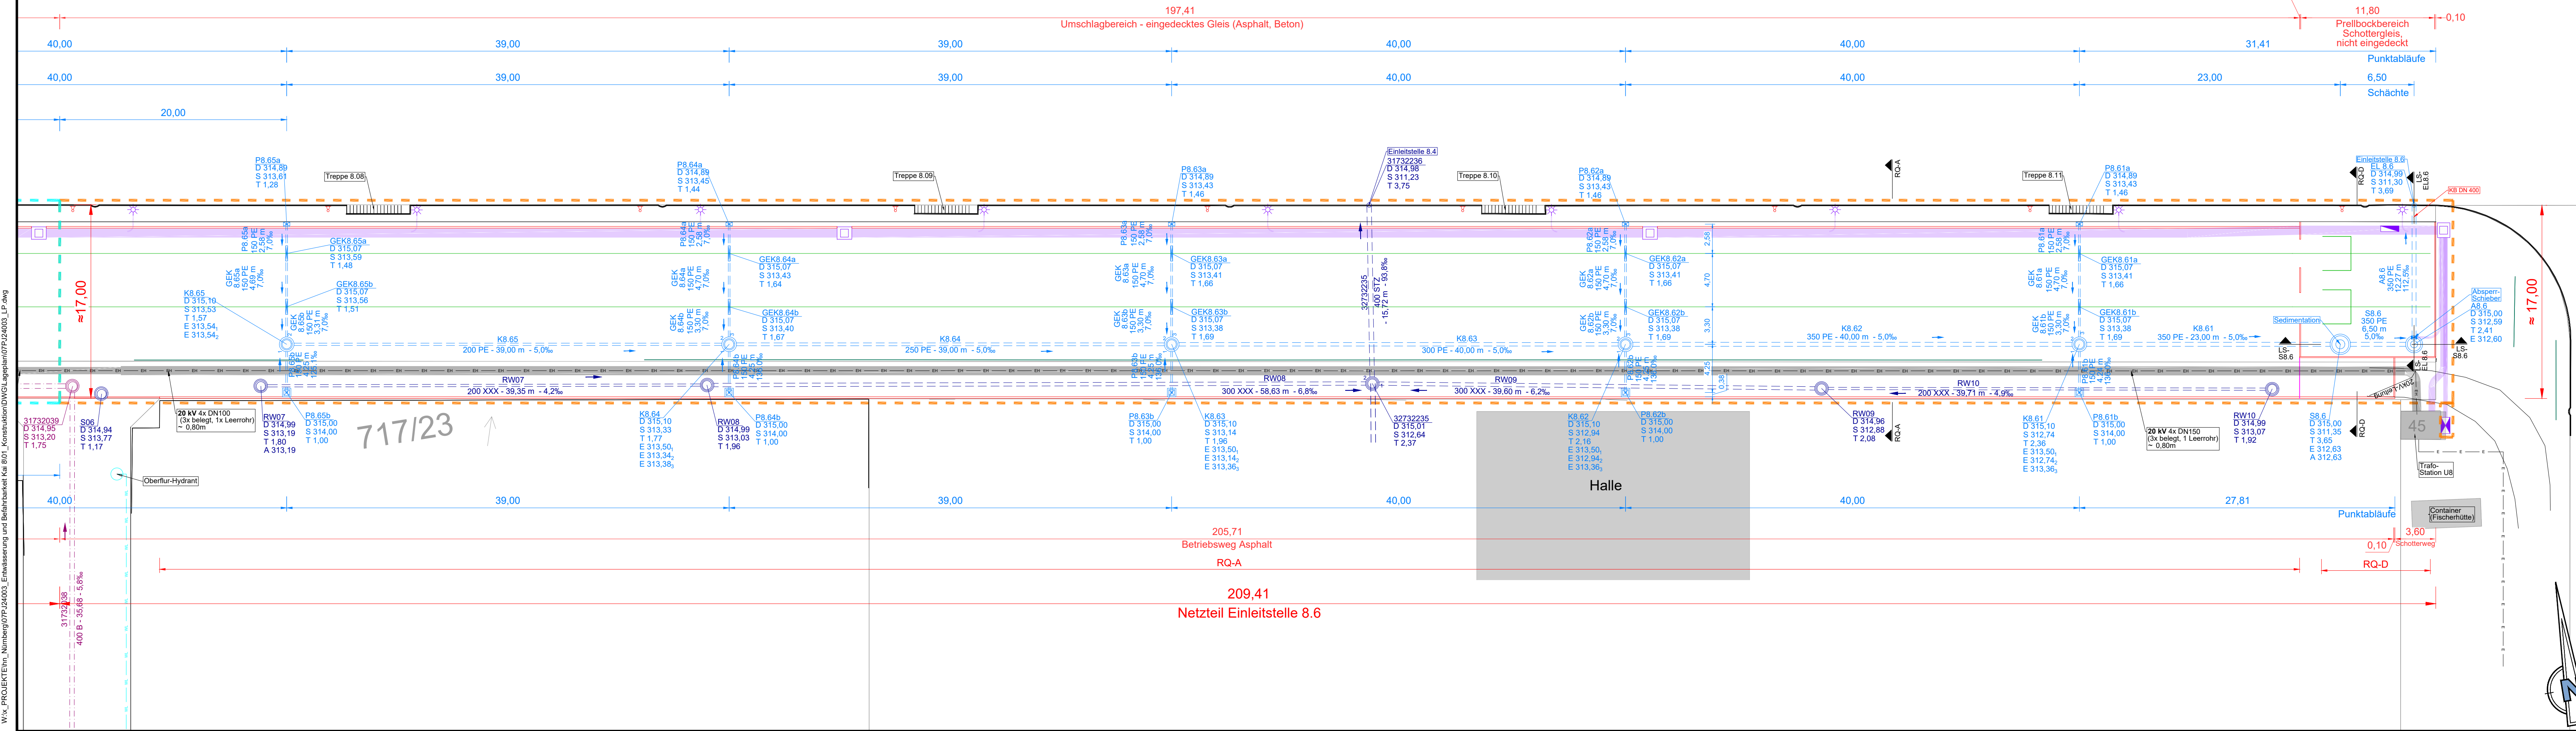

| PLANUNG ENTWÄSSERUNG |                                                 | ZEICHENERKLÄRUNG |                                           |
|----------------------|-------------------------------------------------|------------------|-------------------------------------------|
|                      | RW-Kanal mit Einsteigschacht                    |                  | Netzteil Einleitstelle 8.3                |
|                      | Absperrschieber-Schacht                         |                  | Gleisachse, geplant                       |
|                      | Absperrschieber, elektrisch fernbedient         |                  | Flurstücksgrenze; Flurstücksnummer        |
|                      | Kontrollschacht                                 |                  | Gebäude                                   |
|                      | Sedimentationsschacht                           |                  | Bestand                                   |
|                      | Punktablauf                                     |                  | Wasserleitung Bestand, nicht vermessen    |
|                      | Anschlusspunkt, kein Schacht                    |                  | Randeinfassung, geplant                   |
|                      | Umstellung Umstellvorrichtung Weiche (Gleisbau) |                  | RW-Kanal mit Einsteigschacht, Bestand     |
|                      | Gleis-Entwässerungskasten (Gleisbau)            |                  | MW-Kanal mit Einsteigschacht, Bestand     |
|                      | Netzteil Einleitstelle 8.6                      |                  | Poller 200 kN, geplant                    |
|                      |                                                 |                  | Kabelleerrohre mit 20 kV-Leitung, Bestand |
|                      |                                                 |                  | Elektrant, geplant                        |
|                      |                                                 |                  | Kaibeleuchtung, geplant                   |
|                      |                                                 |                  | Verteilerschrank, geplant                 |
|                      |                                                 |                  | Steuerkasten für Absperrschieber, geplant |
|                      |                                                 |                  | Kabelzugschacht, geplant                  |
|                      |                                                 |                  | Kabel-Leerrohre, geplant                  |

|                                                |             |                                |                               |
|------------------------------------------------|-------------|--------------------------------|-------------------------------|
| a                                              | RQ D        | 09.09.2026                     | N. Schmidt                    |
| -                                              | Erstellt am | 28.07.2026                     | N. Schmidt                    |
| Index                                          | Änderungen  | Datum                          | Name                          |
| Standort:                                      |             | Dokument:                      | Lageplan                      |
| bayernhafen Nürnberg                           |             | Plan-Nr.:                      | 07PJ24003 LP Entwässerung 8.6 |
| Bayernhafen GmbH & Co. KG                      |             | Maßstab:                       | 1:250                         |
| Linzer Straße 6                                |             | Lagereferenz:                  | DE_ETRS89_UTM32               |
| 93055 Regensburg                               |             | Höhenreferenz:                 | DE_DHHN2016_NH                |
| nuernberg@bayernhafen.de                       |             | bearbeitet:                    | C. Gessner                    |
| Tel.: 0941 79597-0                             |             | gezeichnet:                    | N. Schmidt                    |
| Maßnahme:                                      |             | geprüft:                       | C. Gessner                    |
| 07PJ24003_Entwässerung und Befahrbarkeit Kai 8 |             | Regensburg, den                | 09.09.2026                    |
| Phase:                                         |             | i.A. [Prüfer] / [Unterschrift] | [Stellenbezeichnung]          |
| Vergabe                                        |             |                                |                               |
| Bereich:                                       |             |                                |                               |
| Abwasser                                       |             |                                |                               |
| Anlage:                                        |             |                                |                               |
| Kai 8                                          |             |                                |                               |
| Inhalt:                                        |             |                                |                               |
| Entwässerung Netzteil Einleitstelle 8.6        |             |                                |                               |

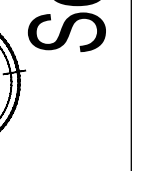

**Bayernhafen GmbH & Co. KG**  
Linzer Straße 6  
93055 Regensburg  
holding@bayernhafen.de  
www.bayernhafen.de

Tel.: 0941 79504-0  
Fax: 0941 79504-20

**bayernhafen**  
Aschaffenburg – Bamberg – Nürnberg – Roth – Regensburg – Passau