
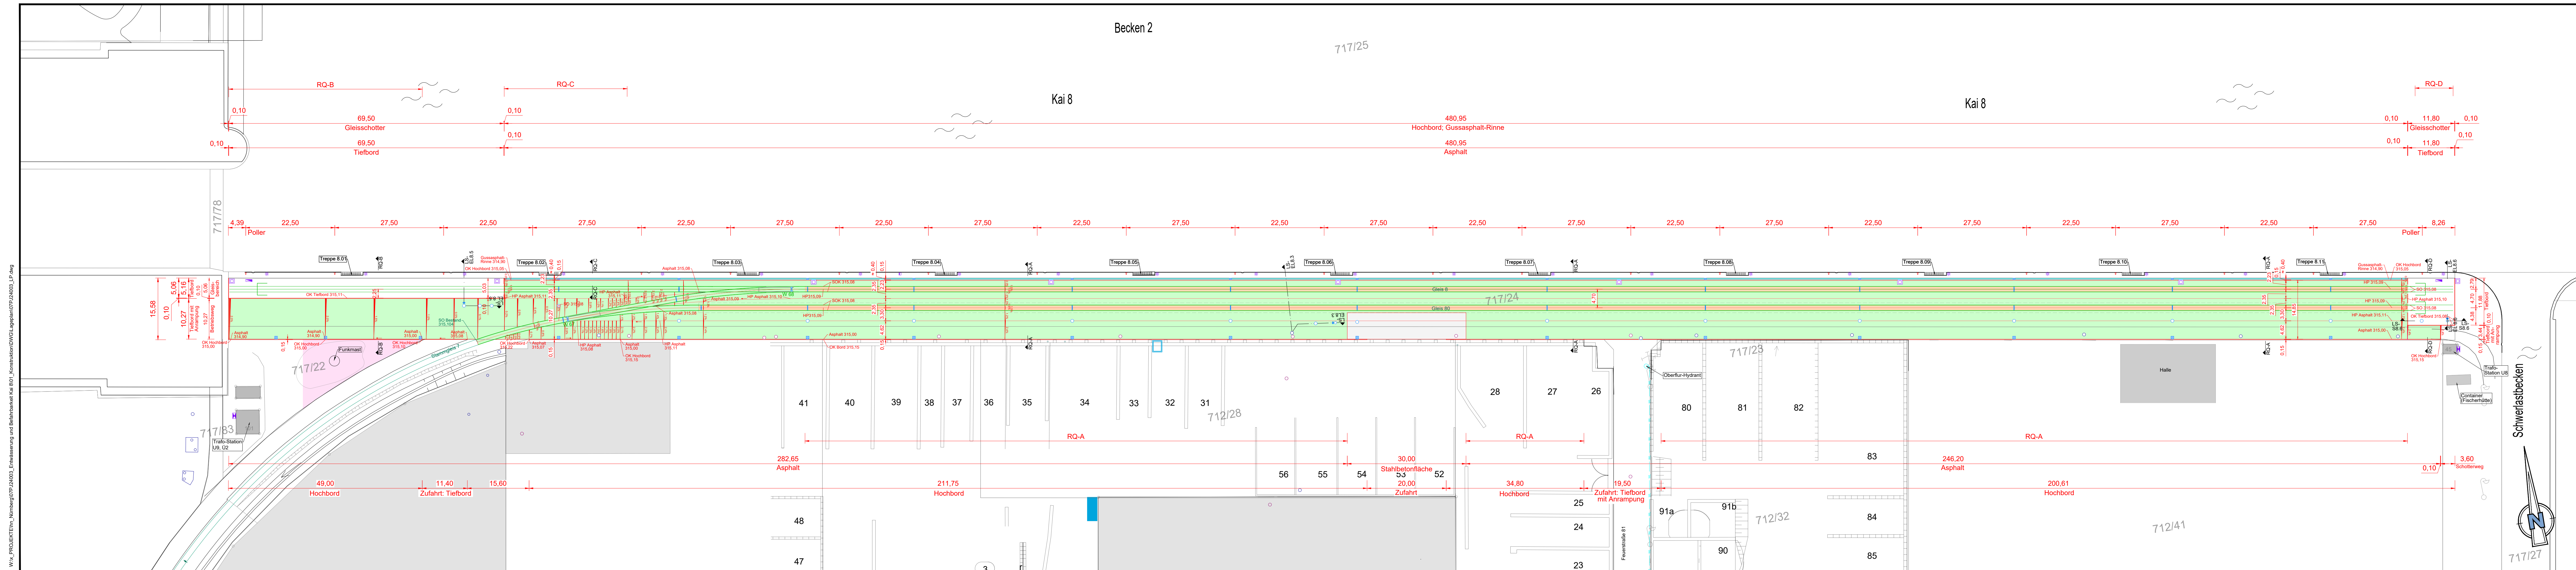
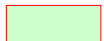


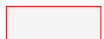

PLANUNG FLÄCHENBEFESTIGUNG		ZEICHENERKLÄRUNG	
	Decke Asphalt		Flurstücksgrenze; Flurstücksnummer
	Gefällebeton zwischen den Schienen auf Tragplatten (Gleisbau)		Gebäude
	Stahlbeton-Fläche		Bestand
	Gussasphalt-Rinne		Wasserleitung Bestand, nicht vermessen
	Randeinfassung		Gleis, geplant
	Bruchkante Hochpunkt Decke		Gleis, Bestand
	Poller 200 kN		Gleistragplatten, Beton, geplant
			Absperrschieber, geplant
			Schachtdeckel Entwässerung, geplant
			Gleis-Entwässerungskasten, geplant
			Punktablauf, geplant
			Kaibebeleuchtung, geplant
			Verteilerschrank, geplant
			Steuerkasten für Absperrschieber, geplant
			Kabelzugschacht, geplant
			Elektrant, geplant
			Mietfläche DFMG freihalten + Zufahrt gewährleisten

a	RQ B + C + D	09.09.2026	N.Schmidt
-	Erstellt am	27.07.2025	N. Schmidt
Index	Änderungen	Datum	Name

Standort: bayernhafen Nürnberg Bayernhafen GmbH & Co. KG Linzer Straße 6 93055 Regensburg nuernberg@bayernhafen.de Tel.: 0941 79597-0	<table border="1"> <tr> <td>Dokument:</td><td>Lageplan</td></tr> <tr> <td>Plan-Nr.:</td><td>07PJ24003 LP Flächen</td></tr> <tr> <td>Maßstab:</td><td>1 : 500</td></tr> <tr> <td>Lagereferenz:</td><td>DE_ETRS89_UTM32</td></tr> </table>	Dokument:	Lageplan	Plan-Nr.:	07PJ24003 LP Flächen	Maßstab:	1 : 500	Lagereferenz:	DE_ETRS89_UTM32
Dokument:	Lageplan								
Plan-Nr.:	07PJ24003 LP Flächen								
Maßstab:	1 : 500								
Lagereferenz:	DE_ETRS89_UTM32								

Maßnahme:	07PJ24003_Entwässerung und Befahrbarkeit Kai 8	Höhenreferenz:	DE_DHHN2016_NH
Phase:	Vergabe	bearbeitet:	C. Gessner
Bereich:	Straßenbau	gezeichnet:	N. Schmidt
Art:	Kai 8	geprüft:	C. Gessner

Anlage:	Kal 8	Regensburg, den 09.09.2025
Inhalt:	Flächenbefestigung	i.A. [Prüfer] / [Unterschrift] [Stellenbezeichnung]


Bayernhafen GmbH & Co. KG
 Linzer Straße 6
 93055 Regensburg
 holding@bayernhafen.de
 www.bayernhafen.de

Tel: 0941 79504-0
 Fax: 0941 79504-20


bayernhafen
 Aschaffenburg – Bamberg – Nürnberg – Roth – Regensburg – ...