


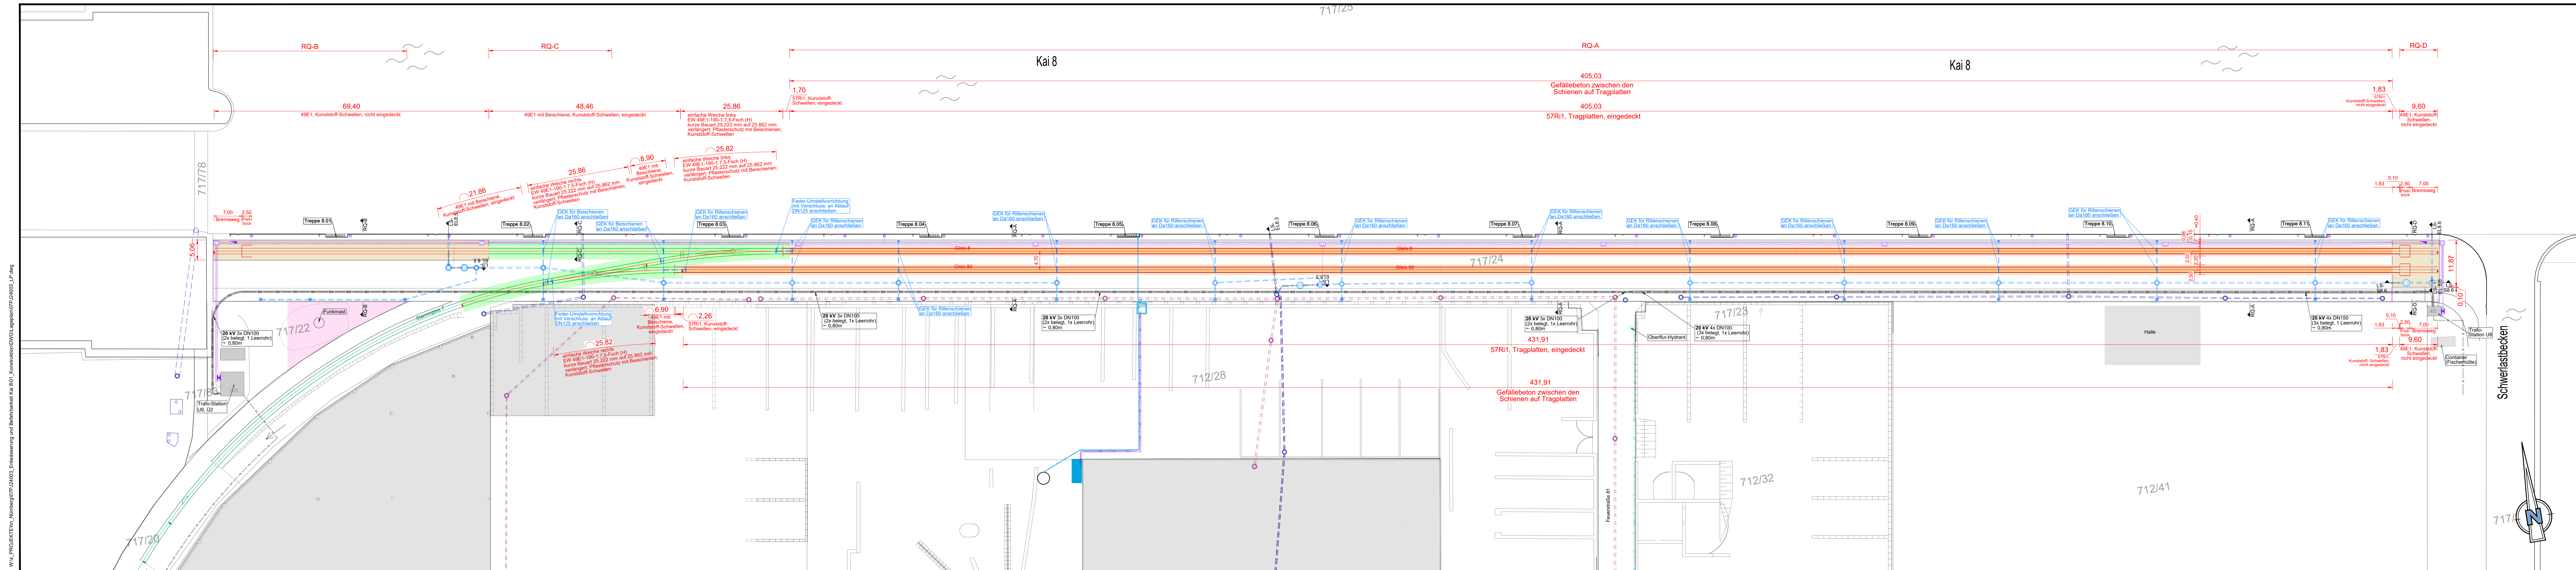

PLANUNG GLEISBAU	
	Gleis, 57R1
	Gleis, 49E1
	Gleis, 49E1 mit Beischiene
	Wechsel Schienenprofil, Übergangsstoss
	Gleisentwässerungskasten

ZEICHENERKLÄRUNG	
	Flurstücksgrenze; Flurstücksnummer
	Gebäude
	Bestand
	Gleis, 49E1, Bestand
	RW-Kanal mit Einsteigschacht, Bestand
	MW-Kanal mit Einsteigschacht, Bestand
	RW-Kanal mit Einsteigschacht, geplant
	Absperrschieber, geplant
	Punktablauf, geplant
	Poller 200 kN, geplant
	Wasserentnahmestelle, geplant
	Kabelleieröhre mit 20 kV-Leitung, Bestand
	Kaibleuchtung, geplant
	Verteilerschrank, geplant
	Steuerkasten für Absperrschieber, geplant
	Kabelzugschacht, geplant
	Elektrant, geplant
	Kabel-Leeröhre, geplant
	Mietfäche DFMG freihalten + Zufahrt gewährleistet
	Wasserleitung Bestand, nicht vermessen
	Randeinfassung, geplant

g	RQ B + C + D	09.09.2026	N. Schmidt
f	Änderungen Wasserentnahmestelle 8.1 gem. Angaben Durmin vom 26.08.2026	01.09.2026	N. Schmidt
-	Erstellt am	12.05.2025	N. Schmidt
Index	Änderungen	Datum	Name

Standort: bayernhafen Nürnberg Bayernhafen GmbH & Co. KG Linzer Straße 6 93055 Regensburg nuernberg@bayernhafen.de Tel.: 0941 79504-0	
Dokument:	Lageplan
Plan-Nr.:	07PJ24003 LP Gleisbau
Maßstab:	1 : 500
Lagereferenz:	DE_ETRS89_UTM32
Höhenreferenz:	DE_DHHN2016_NH

Maßnahme:	07PJ24003_Entwässerung und Befahrbarkeit Kai 8
Phase:	Vergabe
Bereich:	Eisenbahn
Anlage:	Kai 8
Inhalt:	Gleisoberbau
bearbeitet:	C. Gessner
gezeichnet:	N. Schmidt
geprüft:	C. Gessner
Regensburg, den 09.09.2026	
i.A. [Prüfer] / [Unterschrift] [Stellenbezeichnung]	



Bayernhafen GmbH & Co. KG
Linzer Straße 6
93055 Regensburg
holding@bayernhafen.de
www.bayernhafen.de

Tel.: 0941 79504-0
Fax: 0941 79504-20

bayernhafen
Aschaffenburg – Bamberg – Nürnberg – Roth – Regensburg – Passau