


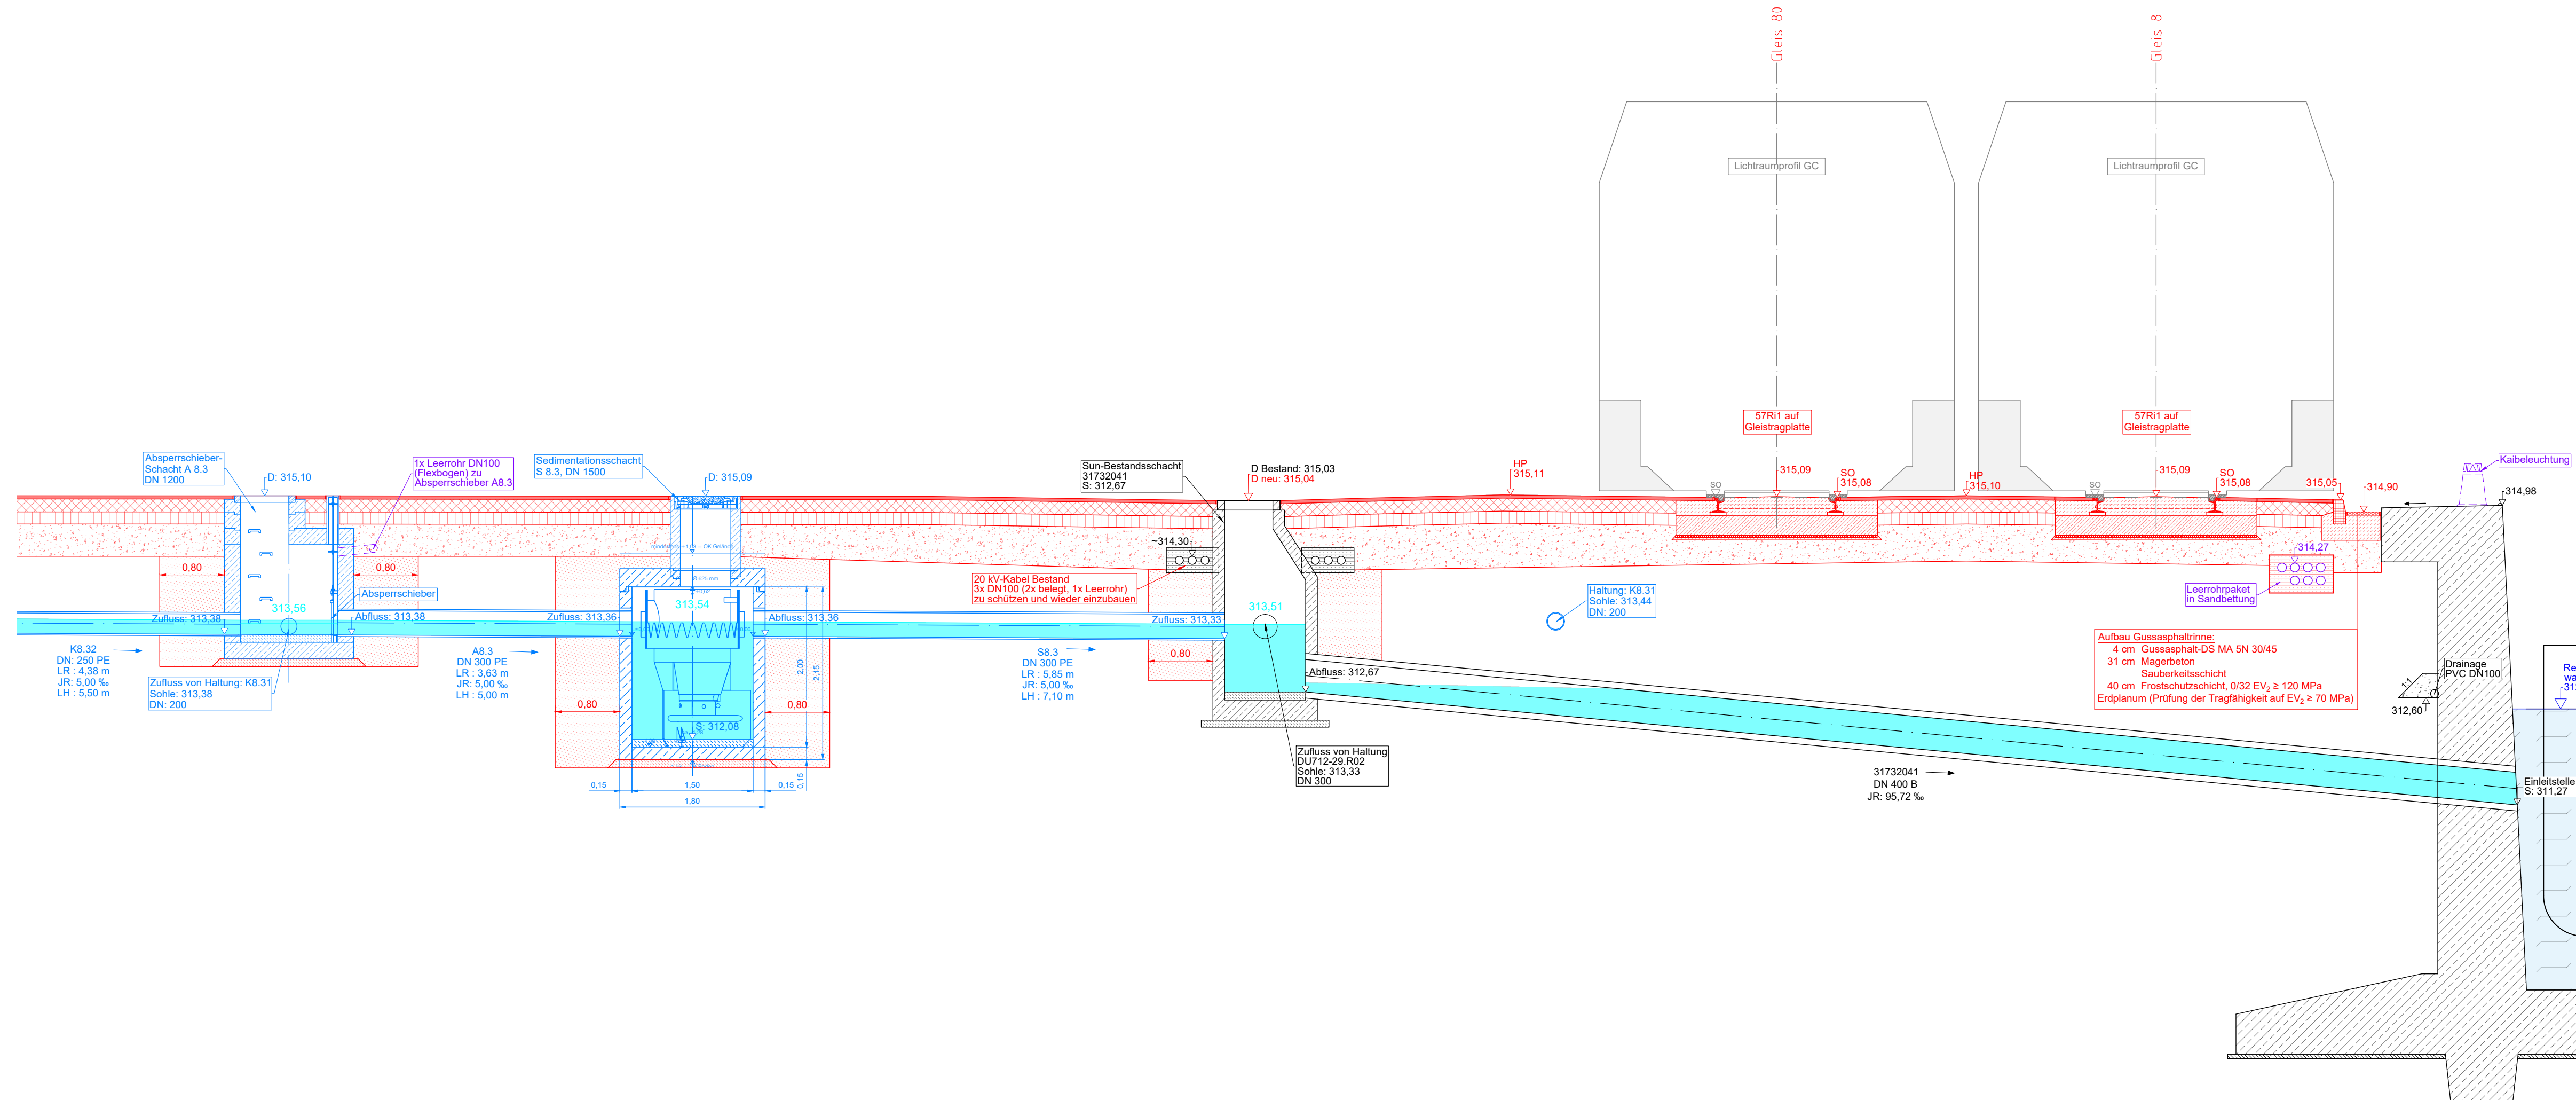

Zeichenerklärung			
	Bestand		Asphaltdeckschicht
	geplant		Asphalttragschicht
			Schottertragschicht
	Entwässerung geplant		Frostschuttschicht
	Elektrobauteile geplant		Beton, unbewehrt
	Doppellagige Folie		Beton, bewehrt
	Wasserstand Main-Donau-Kanal		Bord
	Staulinie 5 jährliches Regenereignis		Gussasphalt
	Gleisschotter		Sandbettung
	Gleisschwellen Kunststoff		Auffüllung Verbau

0	-	29.06.2026	N.Schmidt
Index	Änderungen	Datum	Name

Standort: Bayernhafen GmbH & Co. KG bayernhafen Nürnberg Linzer Straße 6 93055 Regensburg nuernberg@bayernhafen.de www.bayernhafen.de 	<table border="1"> <tr> <td>Dokument:</td><td>Längsschnitt</td></tr> <tr> <td>Plan-Nr.:</td><td>07PJ24003 Längsschnitt 8.3 Sedimentation + Einleitstelle</td></tr> <tr> <td>Maßstab:</td><td>1:50 in m</td></tr> <tr> <td>Lagereferenz:</td><td>DE_ETRS89_UTM32</td></tr> <tr> <td>Höhenreferenz:</td><td>DE_DHHN2016_NH</td></tr> </table>	Dokument:	Längsschnitt	Plan-Nr.:	07PJ24003 Längsschnitt 8.3 Sedimentation + Einleitstelle	Maßstab:	1:50 in m	Lagereferenz:	DE_ETRS89_UTM32	Höhenreferenz:	DE_DHHN2016_NH
Dokument:	Längsschnitt										
Plan-Nr.:	07PJ24003 Längsschnitt 8.3 Sedimentation + Einleitstelle										
Maßstab:	1:50 in m										
Lagereferenz:	DE_ETRS89_UTM32										
Höhenreferenz:	DE_DHHN2016_NH										
Maßnahme: 07PJ24003 Entwässerung und											

	Bearbeitbarkeit Kai 8		
Phase:	Vergabe	bearbeitet:	C. Gessner
Bereich:	Abwasser	gezeichnet:	N. Schmidt
Anlage:	Kai 8	geprüft:	C. Gessner
Inhalt:	Längsschnitt - Absperrschieber, Sedimentationsanlage und Anschluss an die bestehende Einleitstelle 8.3	Regensburg, den 07.09.2026 i.A. <u>[Prüfer]</u> / <u>[Unterschrift]</u> [Stellenbezeichnung]	



Bayernhafen GmbH & Co. KG
Linzer Straße 6
93055 Regensburg
holding@bayernhafen.de
www.bayernhafen.de

Tel.: 0941 79504-0
Fax: 0941 79504-20

Tel.: 0941 79504-0
Fax: 0941 79504-20

