


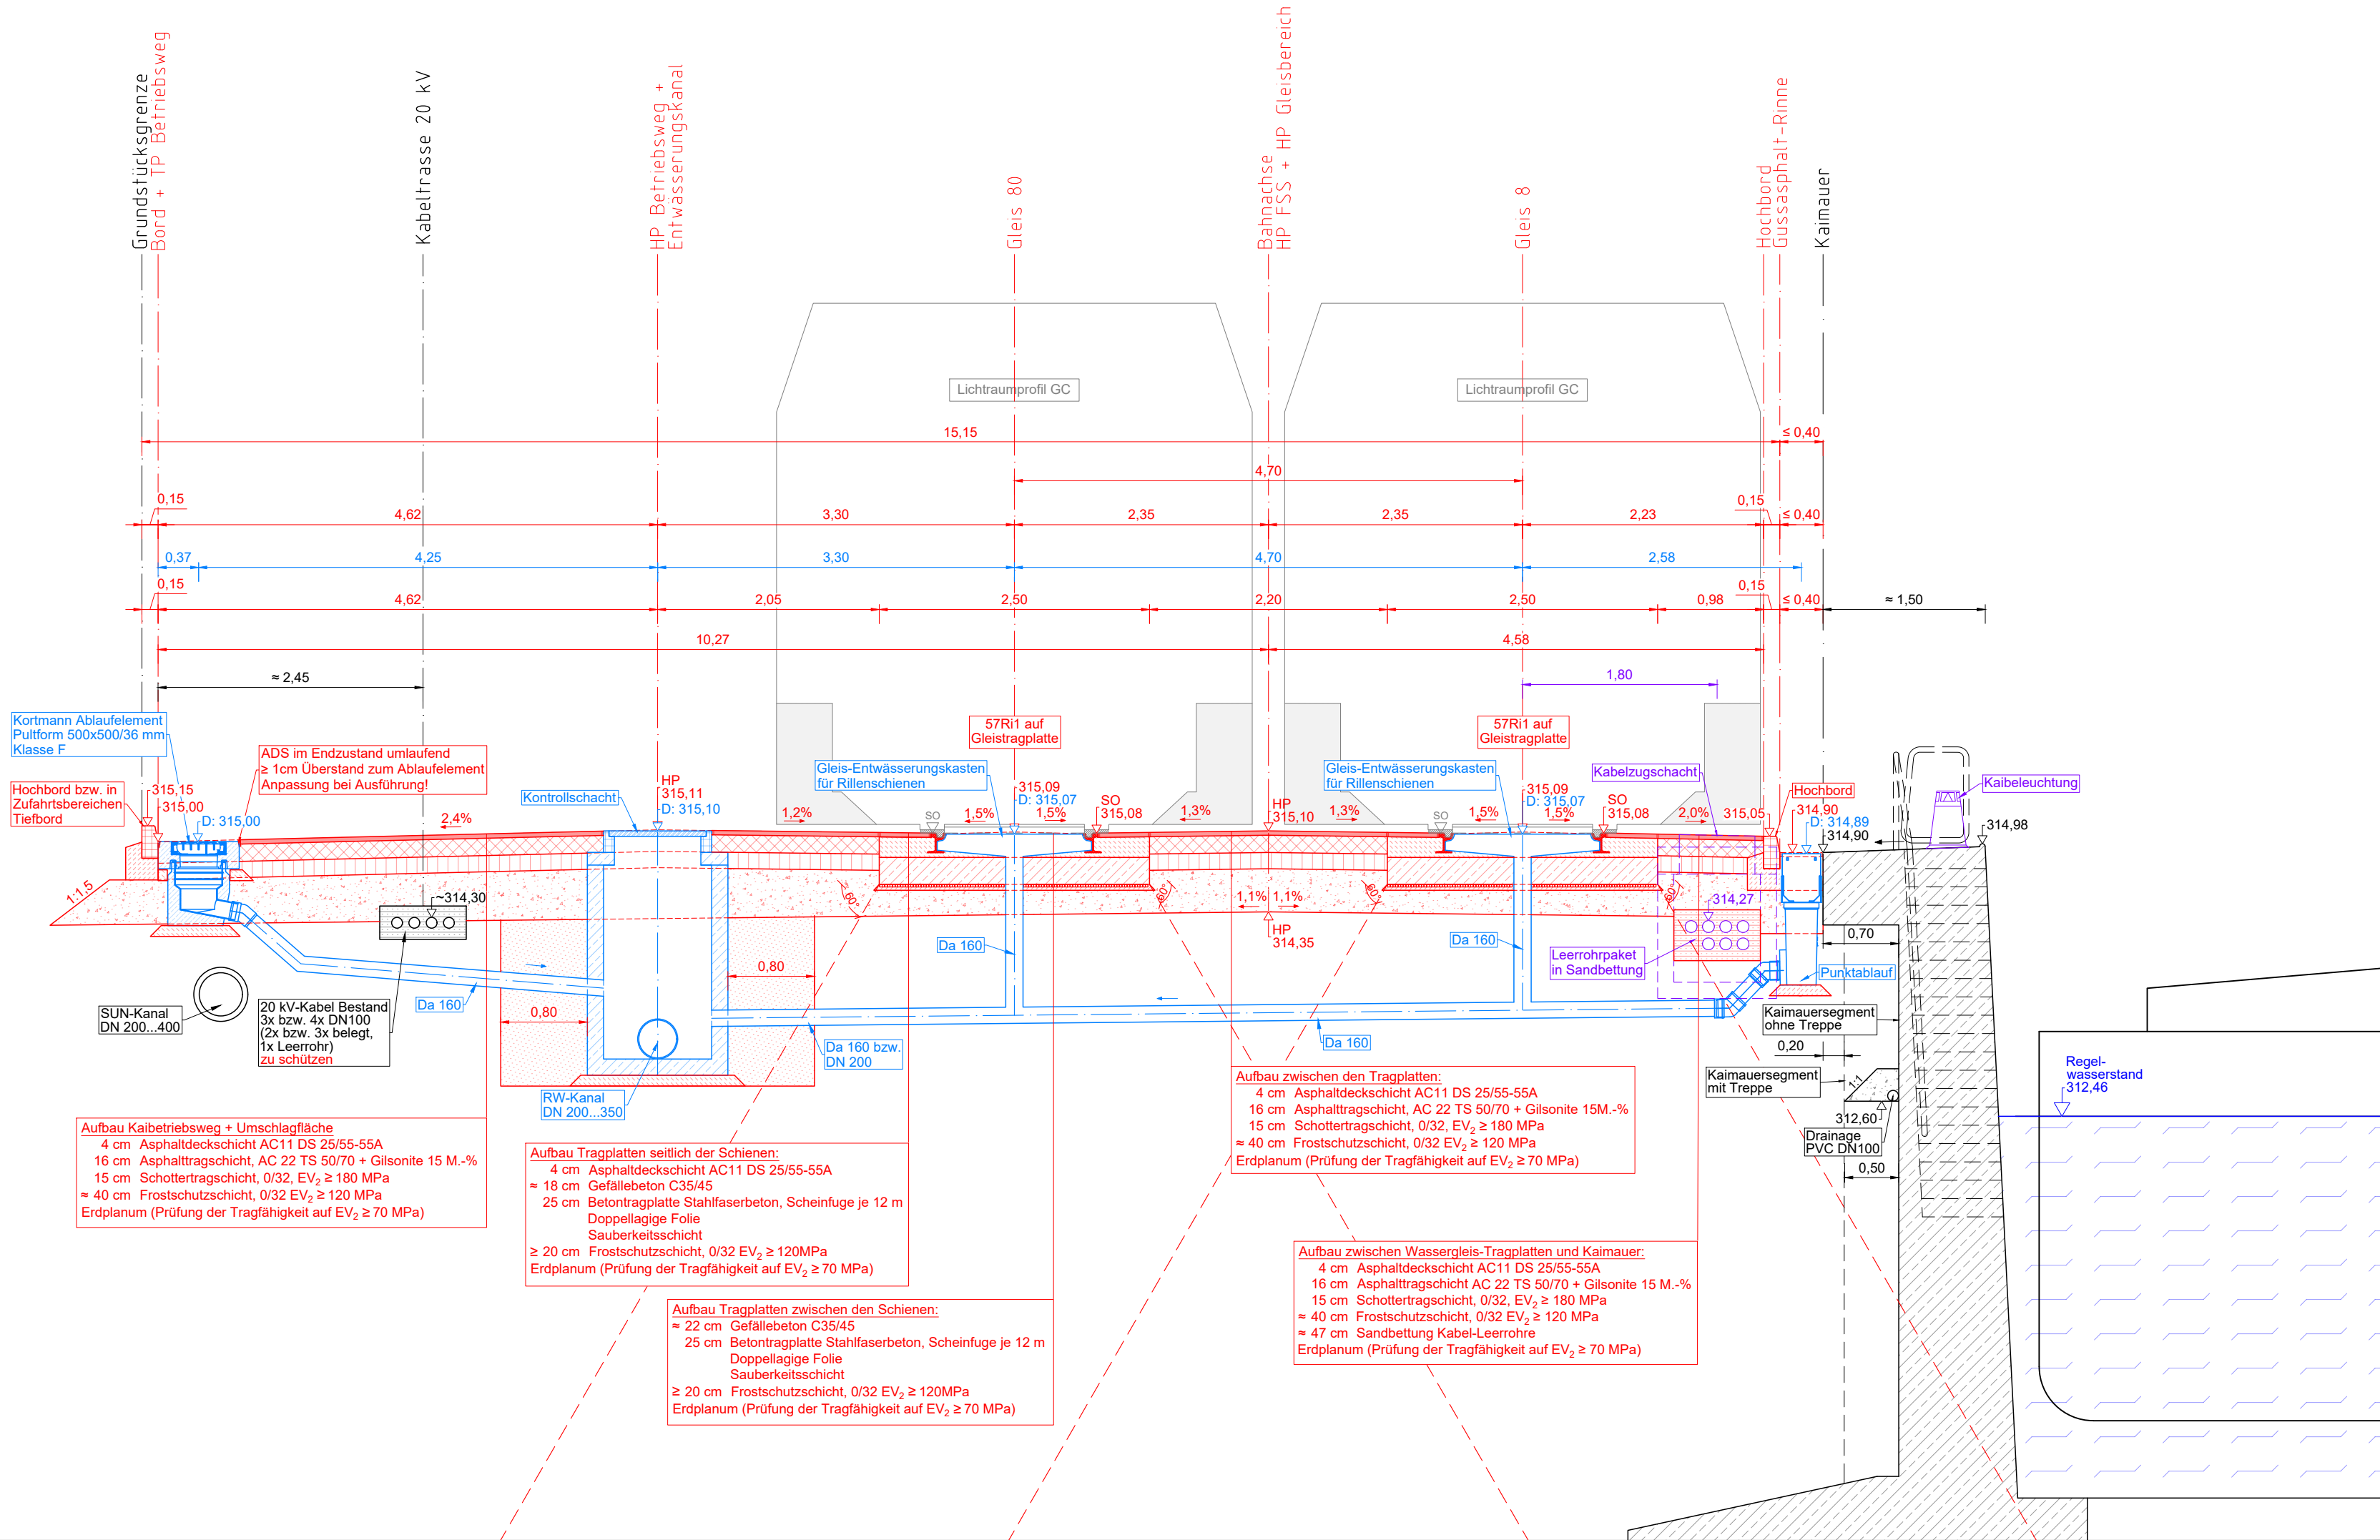

0	-	30.07.2026	N.Schmidt
Index	Änderungen	Datum	Name

Standort:
Bayernhafen GmbH & Co. KG
bayernhafen Nürnberg
Linzer Straße 6
93055 Regensburg
nuernberg@bayernhafen.de
www.bayernhafen.de



Maßnahme:	07PJ24003_Entwässerung und Befahrbarkeit Kai 8
Phase:	Vergabe
Bereich:	Abwasser Eisenbahn Straßenbau Strom
Anlage:	Kai 8
Inhalt:	RQ-A - Bereich mit Gleistragplatten

Dokument:	Regelquerschnitt
Plan-Nr.:	07PJ24003_RQ-A
Maßstab:	1 : 50
Lagereferenz:	DE_ETRS89_UTM32
Höhenreferenz:	DE_DHHN2016_NH

bearbeitet:	C. Gessner
gezeichnet:	N. Schmidt
geprüft:	C. Gessner

Regensburg, den 05.08.2026

i.A. [Prüfer] / [Unterschrift]
[Stellenbezeichnung]



Bayernhafen GmbH & Co. KG
Linzer Straße 6
93055 Regensburg
holding@bayernhafen.de
www.bayernhafen.de

Tel.: 0941 79504-0
Fax: 0941 79504-20

bayernhafen
Aschaffenburg – Bamberg – Nürnberg – Roth – Regensburg – Passau