


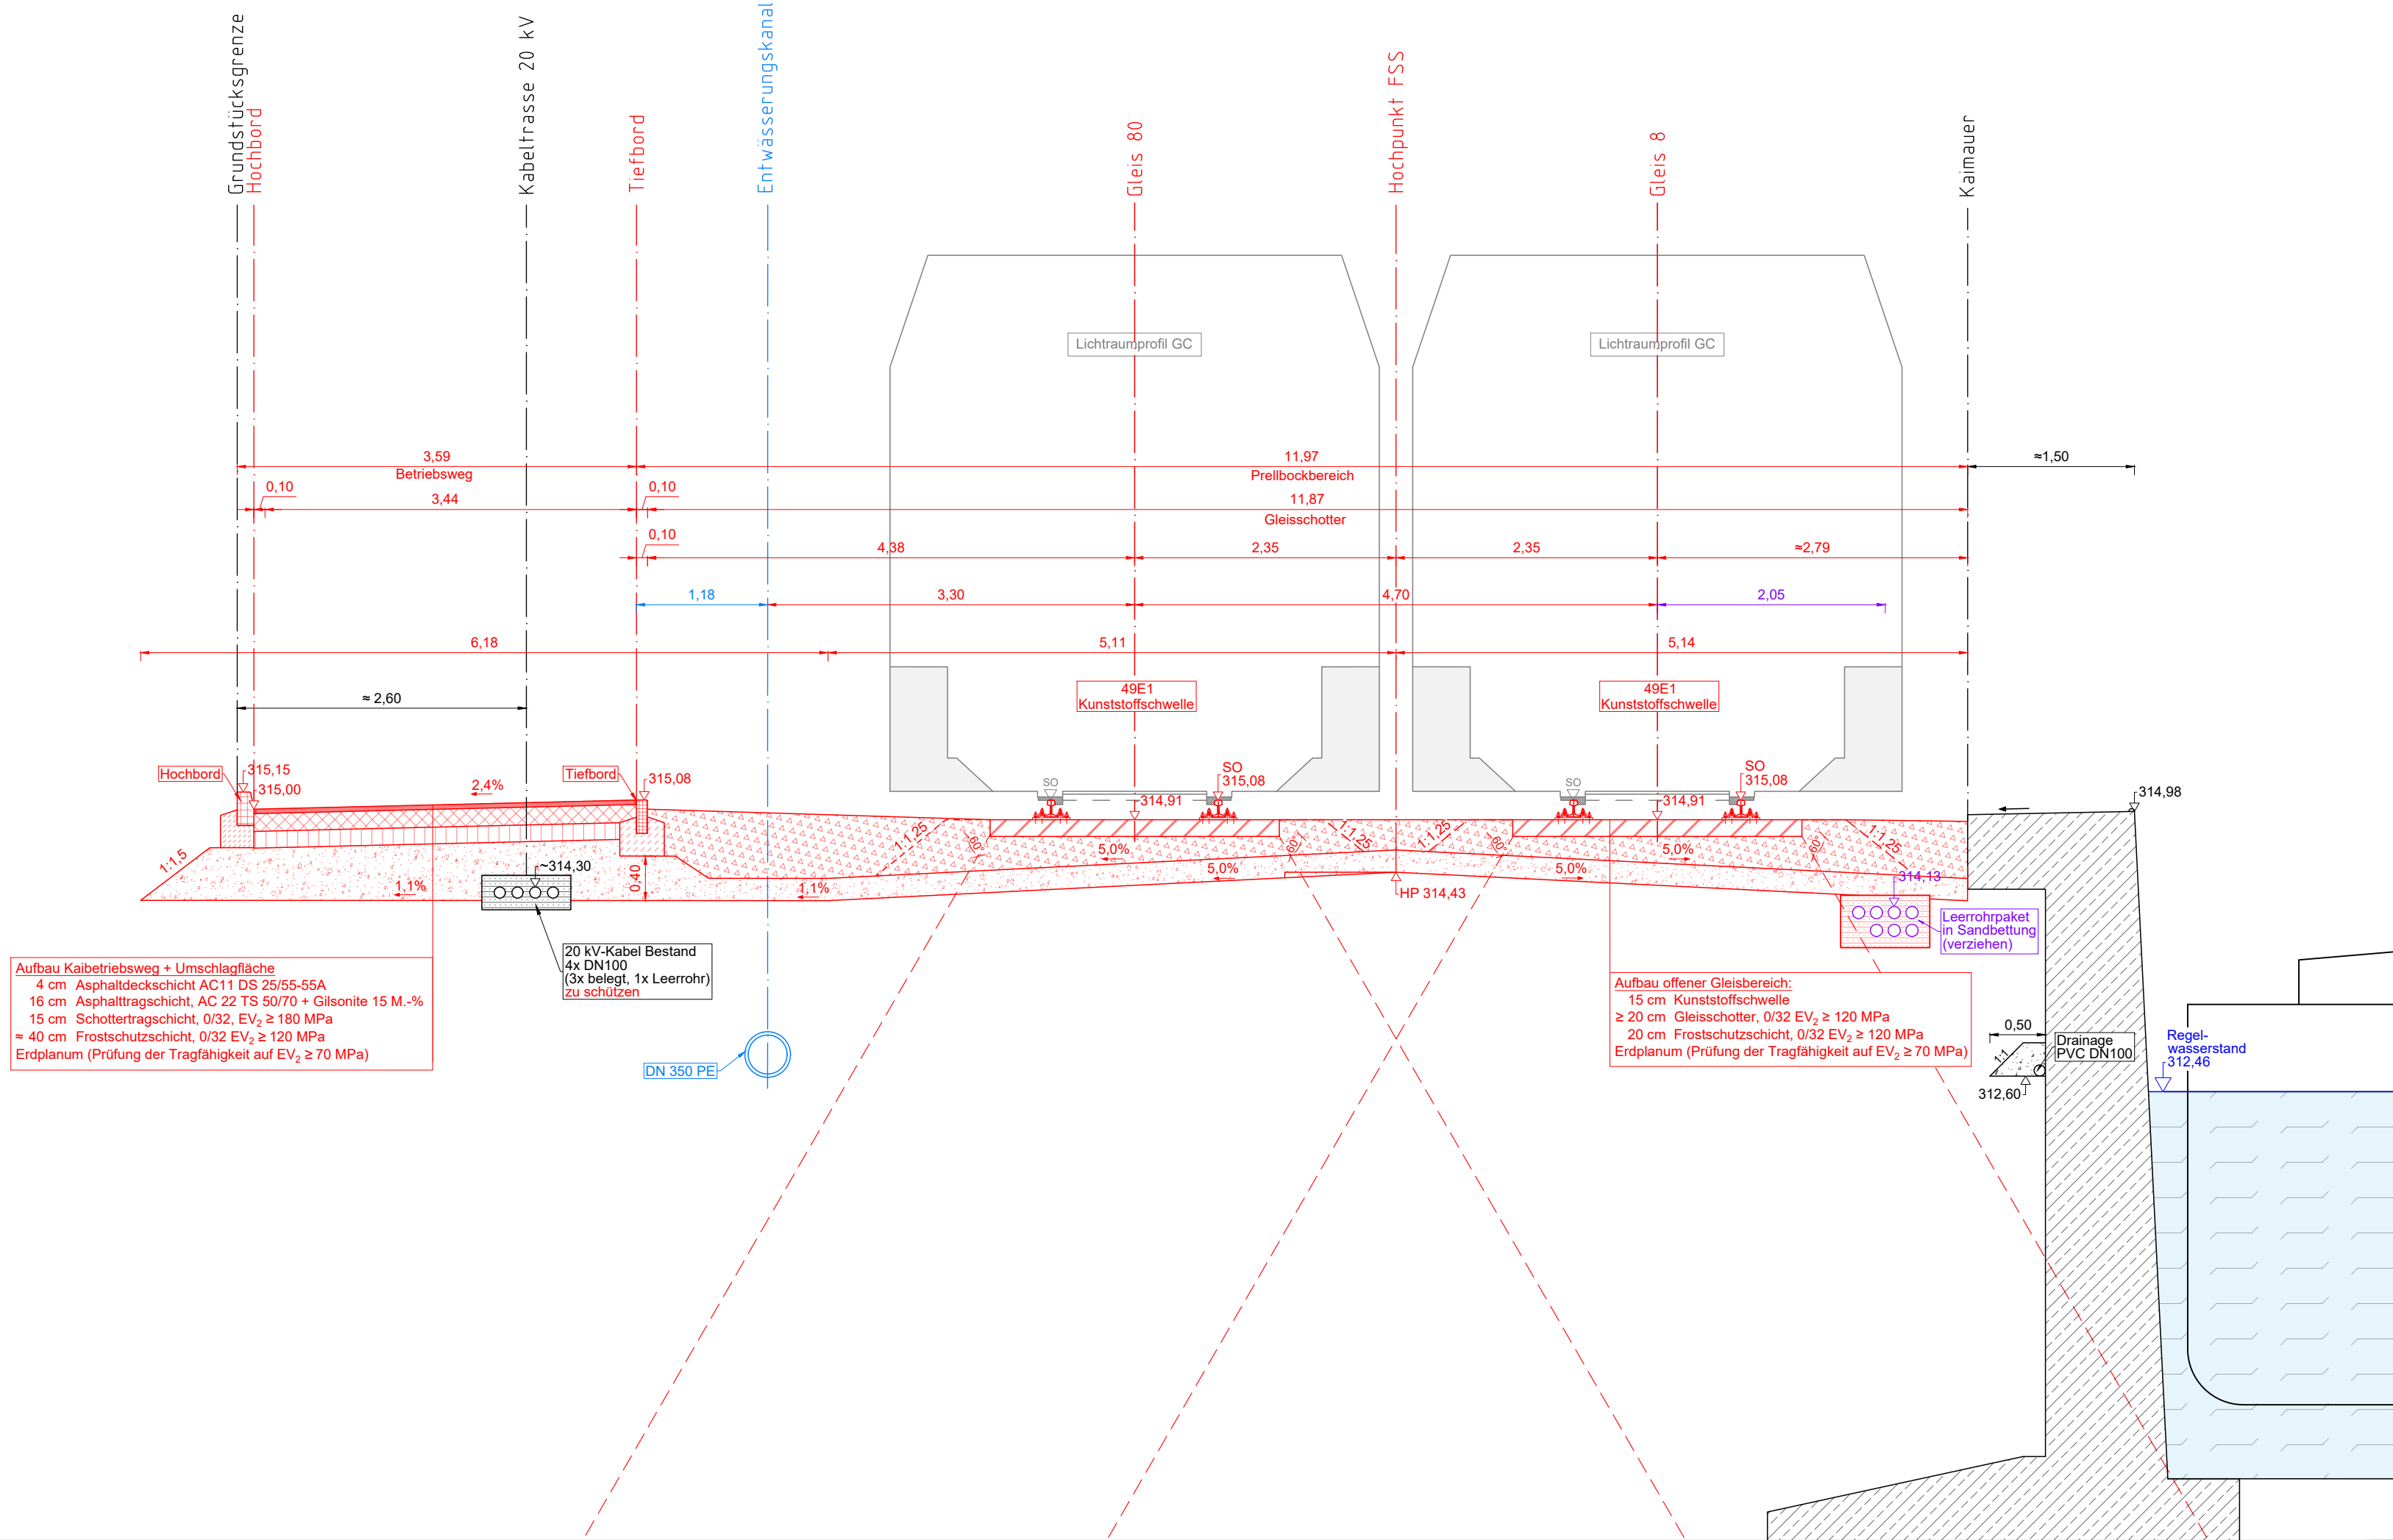

Zeichenerklärung			Asphaltdeckschicht
	Bestand		Asphalttragschicht
	geplant		Schottertragschicht
	Entwässerung geplant		Frostschuttschicht
	Elektrobauteile geplant		Beton, unbewehrt
	Wasserstand Main-Donau-Kanal		Beton, bewehrt
	Staulinie 5 jährliches Regenereignis		Bord
	Gleisschotter		Sandbettung
	Gleisschwellen Kunststoff		Auffüllung Verbau

a	Kernbohrungen durch Kaimauer; Neigung Planum; OK Tiefbord	09.09.2026	N.Schmidt
0	-	09.06.2026	N.Schmidt
Index	Änderungen	Datum	Name

Standort: Bayernhafen GmbH & Co. KG bayernhafen Nürnberg Linzer Straße 6 93055 Regensburg nuernberg@bayernhafen.de www.bayernhafen.de		Dokument:	Regelquerschnitt
		Plan-Nr.:	07PJ24003 RQ-D
		Maßstab:	1:50 in m
		Lagereferenz:	DE_ETRS89_UTM32
		Höhenreferenz:	DE_DHHN2016_NH
Maßnahme:		07PJ24003_Entwässerung und Befahrbarkeit Kai 8	
Phase:		Vergabe	
Bereich:		Abwasser Eisenbahn Straßenbau	
Anlage:		Kai 8	
Inhalt:		RQ-D - offenes Schottergleis (östlicher Prellbockbereich) mit Betriebsweg	
		bearbeitet:	C. Gessner
		gezeichnet:	N. Schmidt
		geprüft:	C. Gessner
		Regensburg, den 09.09.2026	
		i.A. [Prüfer] / [Unterschrift] [Stellenbezeichnung]	



Bayernhafen GmbH & Co. KG
Linzer Straße 6
93055 Regensburg
holding@bayernhafen.de
www.bayernhafen.de

Tel.: 0941 79504-0
Fax: 0941 79504-20

bayernhafen
Aschaffenburg – Bamberg – Nürnberg – Roth – Regensburg – Passau