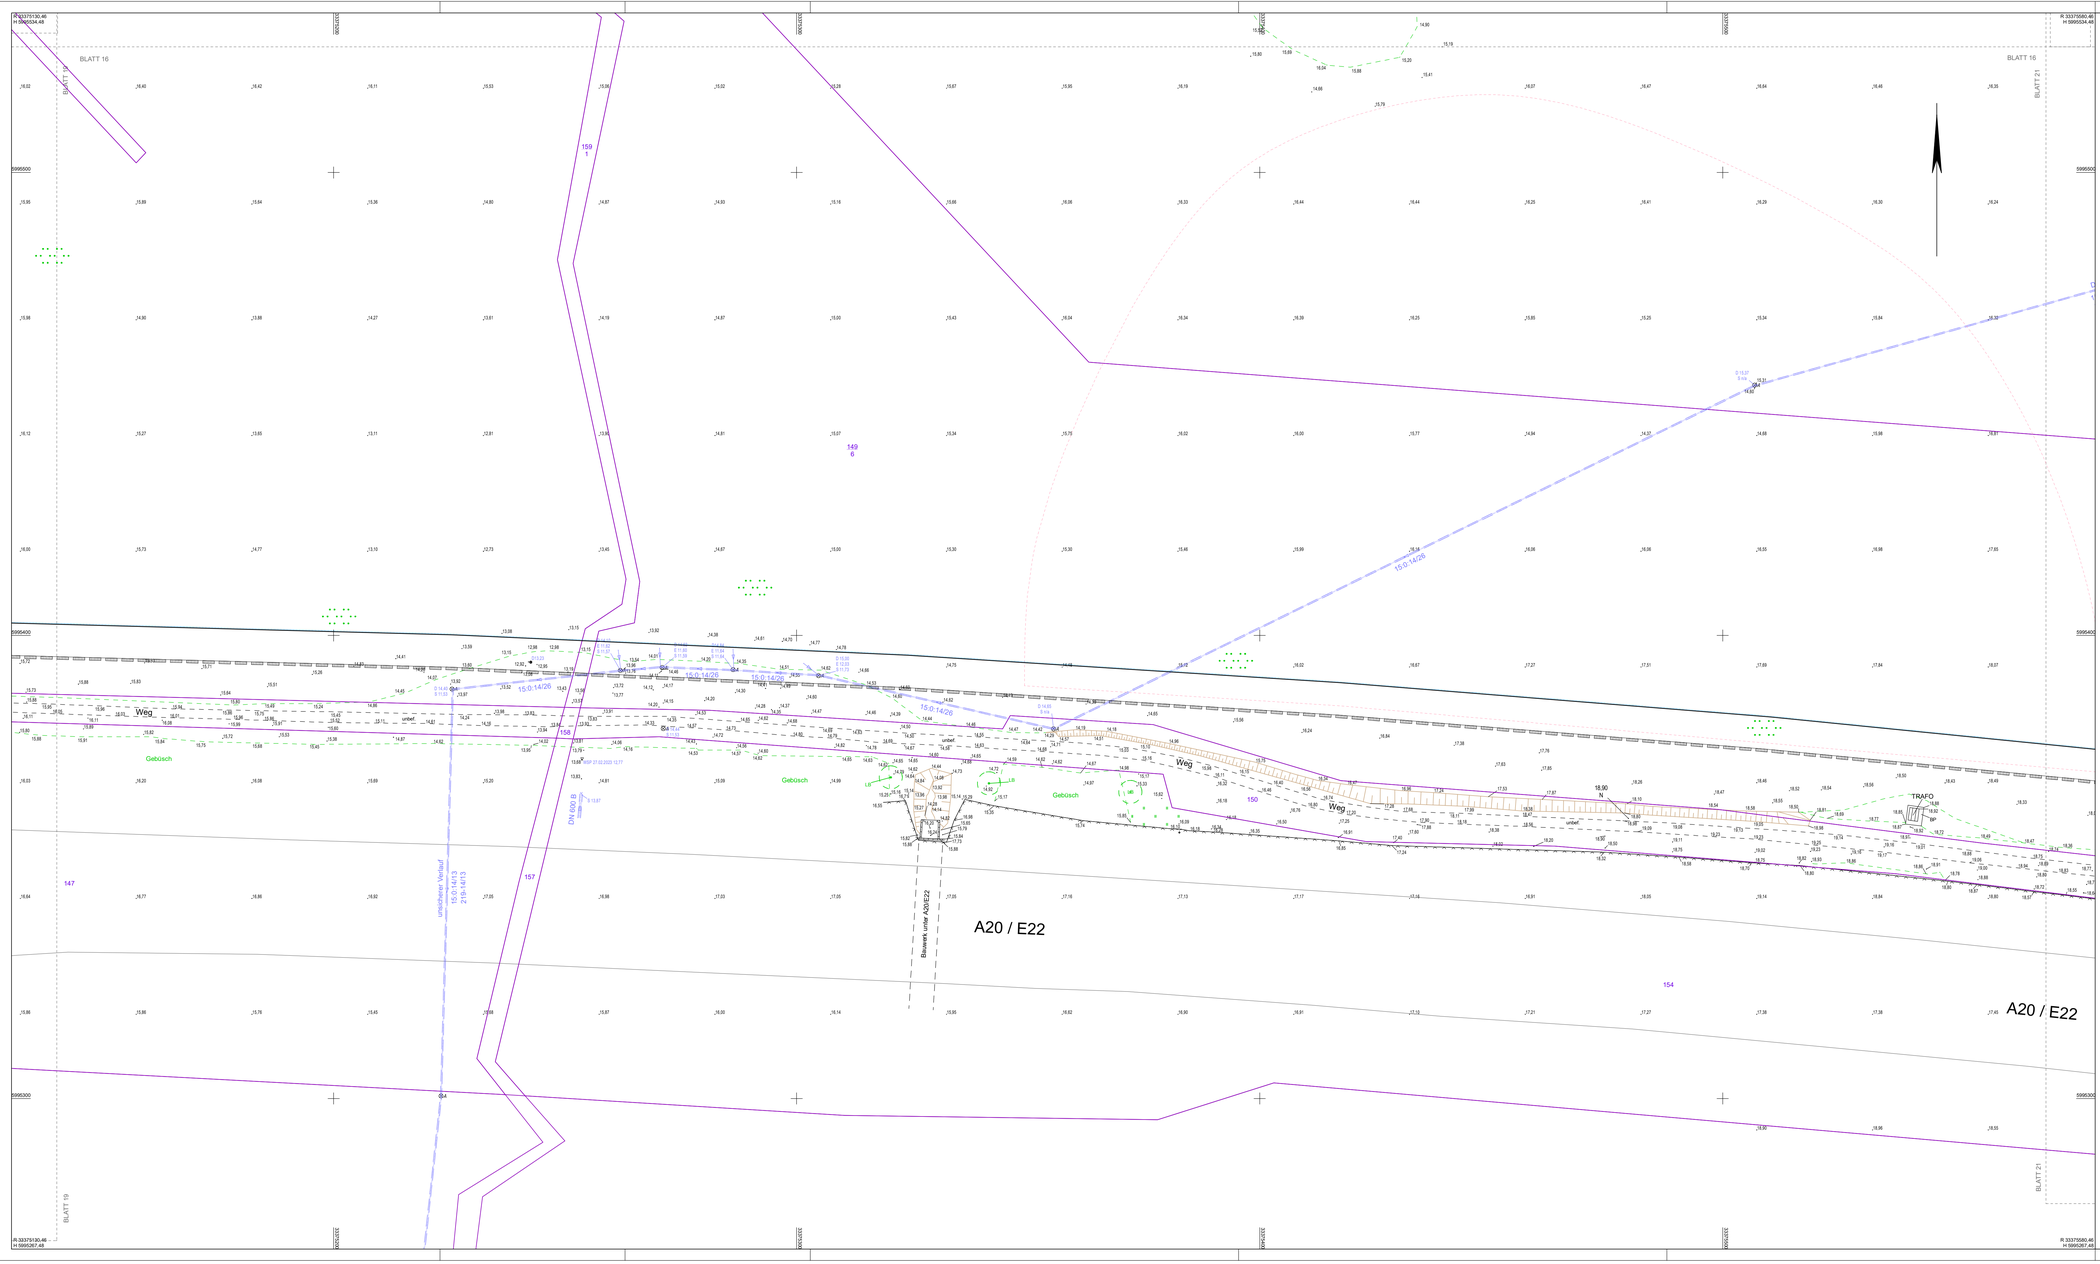



## Zeichenerklärung

**Topographische Linien**

- Zaun
- Hecke
- Mauer
- Stützmauer
- Schutzplanke oder Geländer
- Fuge/Naht in Deckschicht
- Kastenrinne
- unbefestigter Weg/Nutzungsartengrenze
- Böschung Oberkante
- Böschung Unterkante
- Bord

**Topographische Symbolen**

- Schieberkappe Wasser
- Straßenablauf am Bord
- Beton- / Holzmast
- Verkehrszeichen
- Zufahrt
- Eisenlampe
- Findling (FDL)
- Km-Stein / OD-Markierung
- Warnkreuz / Ampel
- Auslauf / Wasserspiegel
- Unter-/ Überflurhydrant
- Kabelverteilerschrank (KVS)
- Schachtdeckel
- Wegweiser / Schild
- Schieberkappe Gas
- Straßenablauf frei liegend
- Stahlgitter- / -rohrmast
- Haltestellenschild
- Zugang
- Schlucker
- Richtungspfeil
- Schlucker / Anschlagsäule
- Briefkasten
- Stützmast
- Höhenpunkt
- Bohrpunkt
- Lichtschacht

**Leitungen / Durchlass**

- Regenwasserleitung
- Schmutzwasserleitung

**Schraffuren**

- Wohn- / Wirtschaftsgebäude
- Gebäude

**Kataster**

- Flurstücksgrenze
- Flurgrenze
- Gemarkungsgrenze
- Gemeindegrenze
- gemessene vermarkter Grenzpunkt

**Vegetation**

- Einzelbaum (Krone maßstäblich)
- LB Laubbaum
- NB Nadelbaum
- St Stammdurchmesser (m)
- Kr Kronendurchmesser (m)
- Baumstumpf
- Wurzelhals
- Vegetationslinie

**Befestigungsarten**

- AC - Schwarzdecke (Bitumnöse Befest.)
- BP - Betonsteinpflaster
- FP - Feldsteinpflaster / Lesepflaster
- GP - Großpflaster
- KP - Kleinpflaster (Naturstein ca.10x10cm)
- MP - Mosaikpflaster (Naturstein ca.5x5cm)
- NP - Gehwegplatten Naturstein
- PB - Gehwegplatten Beton
- RGP- Rasengittplatten
- SB - Straßenbeton
- SO - Schotterdecke
- SPB - Spurplatten / Großplatten Beton
- WD - Wassergebundene Decke
- ZP - Ziegelpflaster / Klinkerpflaster
- BI - Bodenindikatoren (Rippen- und Noppenplatten)


Ingenieurbüro Voss & Muderack GmbH
Ingenieurbüro für Geodäsie und Vermessungswesen
Allenstorfer Chaussee 3 b - 18 337 Marlow - Tel. (03 82 21) 42 47 13, Fax: 42 47 29
zentrale@ib-vm.de www.ib-vm.de


| | Datum | Name |
|---|---|---|
| gemessen | 12.10.2023 | RMI / WSC |
| bearbeitet | 16.10.2023 | RMI / CRU |
| geprüft | | |

Gemeinde Süderholz
Rakower Straße 1, 18516 Süderholz

| | Datum | Name |
|---|---|---|
| gesehen | | |
| geprüft | | |

# Planungsbegleitende Vermessung

| | |
|---|---|
| Bezeichnung: B-Plan 4.2 Pommerndreieck | Blatt-Nr.: 20 / 27<br>Unterlage: 3.2 |
| PROJIS-Nr.: 40302.6 | Maßstab: 1:500 |
| Lagesystem: ETRS89/UTM zone 33N (zE-N) | Höhensystem: DHHN2016 -NHN-<br>Kataster: ALKIS 01.02.2023 |


Projekt: 40302.6_V Datei: VM_B20_40302.6_V.PLT Objekt: VM_B20_40302.6_V 16.10.23 CRU