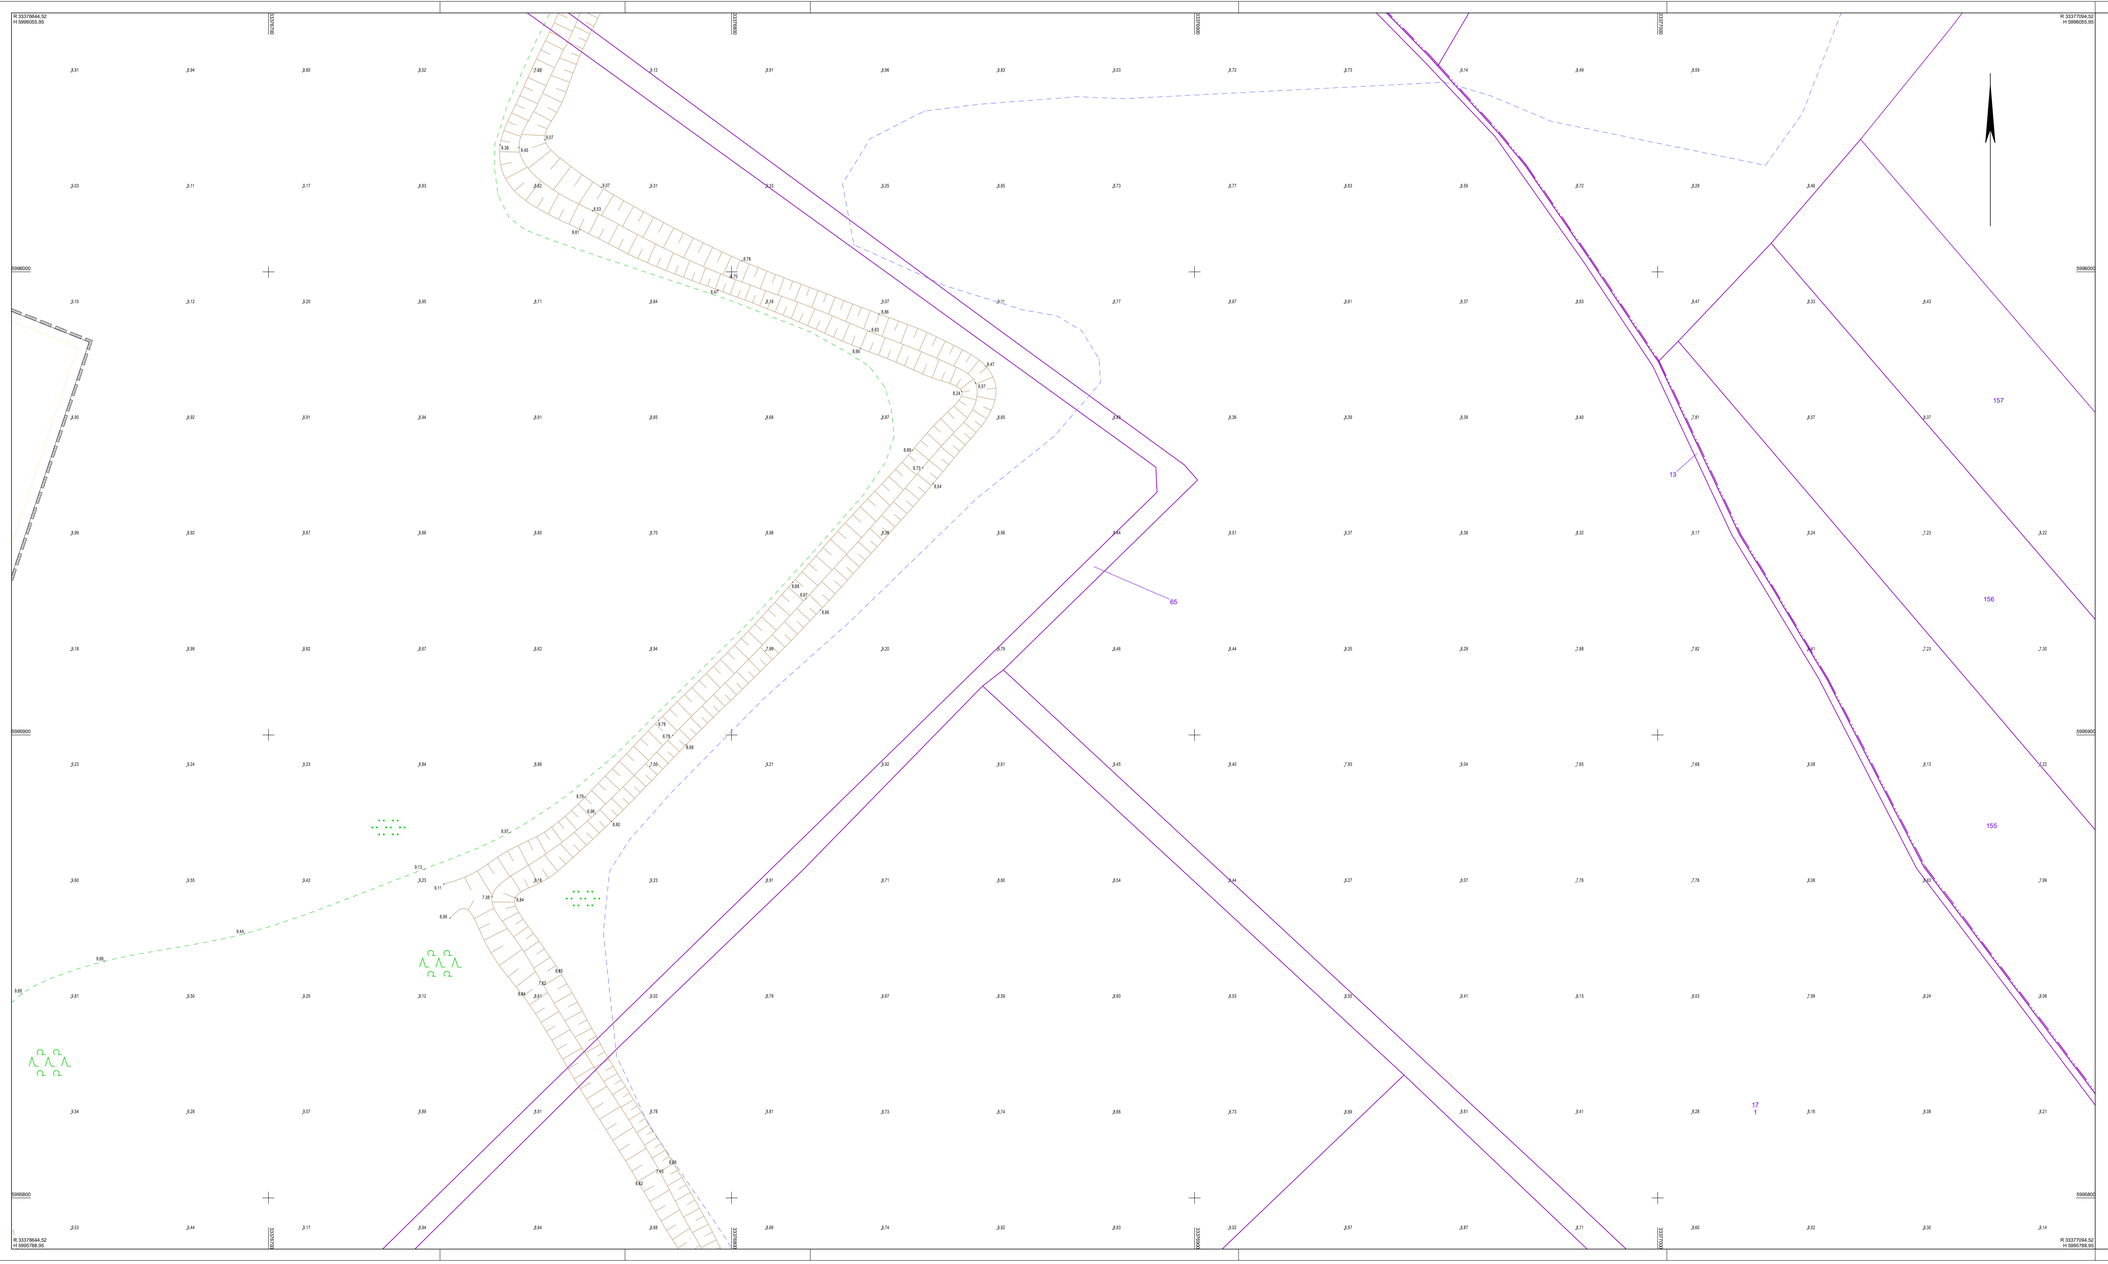


Zeichenerklärung

Topographische Linien

- Zaun
- Hecke
- Mauer
- Stützmauer
- Schutzplanke oder Geländer
- Fuge/Naht in Deckschicht
- Kastenrinne
- unbefestigter Weg/Nutzungsartengrenze
- Böschung Oberkante
- Böschung Unterkante
- Bord

Topographische Symbolen

- Schieberkappe Wasser
- Straßenablauf am Bord
- Beton- / Holzmast
- Verkehrszeichen
- Zufahrt
- Eisenlampe
- Findling (FDL)
- Km-Stein / OD-Markierung
- Warnkreuz / Ampel
- Auslauf / Wasserspiegel
- Unter-/ Überflurhydrant
- Kabelverteilerschrank (KVS)
- Schachtdeckel
- Wegweiser / Schild
- Tür
- Bank
- Schieberkappe Gas
- Straßenablauf frei liegend
- Stahlgitter- / -rohrmast
- Haltestellenschild
- Zugang
- Schlucker
- Richtungspfeil
- Schlucker / Anschlagssäule
- Briefkasten
- Stützmast
- Neue Aufnahmepunkt (AP)
- Höhenpunkt
- Bohrpunkt
- Lichtschacht

Leitungen / Durchlass

- Regenwasserleitung
- Schmutzwasserleitung

Schraffuren

- Wohn- / Wirtschaftsgebäude
- Gebäude

Kataster

- Flurstücksgrenze
- Flurgrenze
- Gemarkungsgrenze
- Gemeindegrenze
- gemessene vermarkter Grenzpunkt

Vegetation

- Einzelbaum (Krone maßstäblich)
  - LB Laubbaum
  - NB Nadelbaum
  - St Stammdurchmesser (m)
  - Kr Kronendurchmesser (m)
- Einzelbusch
- Baumstumpf
- Wurzelhals
- Vegetationslinie

Befestigungsarten

- AC - Schwarzdecke (Bituminöse Befest.)
- BP - Betonsteinpflaster
- FP - Feldsteinpflaster / Lesepflaster
- GP - Großpflaster
- KP - Kleinpflaster (Natursteh ca.10x10cm)
- MP - Mosaikpflaster (Natursteh ca.5x5cm)
- NP - Gehwegplatten Natursteh
- PB - Gehwegplatten Beton
- RGP - Rasengitterplatten
- SB - Straßenbeton
- SO - Schotterdecke
- SPB - Spurplatten / Großplatten Beton
- WD - Wassergebundene Decke
- ZP - Ziegelpflaster / Klinkerpflaster
- BI - Bodenindikatoren (Rippen- und Noppenplatten)

Ingenieurbüro Voss & Muderack GmbH
Ingenieurbüro für Bauleitplanung und Vermessung
Allenstorfer Chaussee 3 b - 18 337 Marlow - Tel. (03 82 21) 42 47 13, Fax: 42 47 29
zentrale@ib-vm.de www.ib-vm.de

	Datum	Name
gemessen	12.10.2023	RMI / WSC
bearbeitet	16.10.2023	RMI / CRU
geprüft		

Gemeinde Süderholz
Rakower Straße 1, 18516 Süderholz

	Datum	Name
gesehen		
geprüft		

Planungsbegleitende Vermessung

Bezeichnung:
B-Plan 4.2 Pommerndreieck

Blatt-Nr.: 25 / 27
Unterlage: 3.2

PROJIS-Nr.: 40302.6
Maßstab: 1:500

Lagesystem: ETRS89/UTM zone 33N (zE-N)
Höhensystem: DHHN2016 -NHN-
Kataster: ALKIS 01.02.2023