


Schalplan Zwischenebene M.1:50

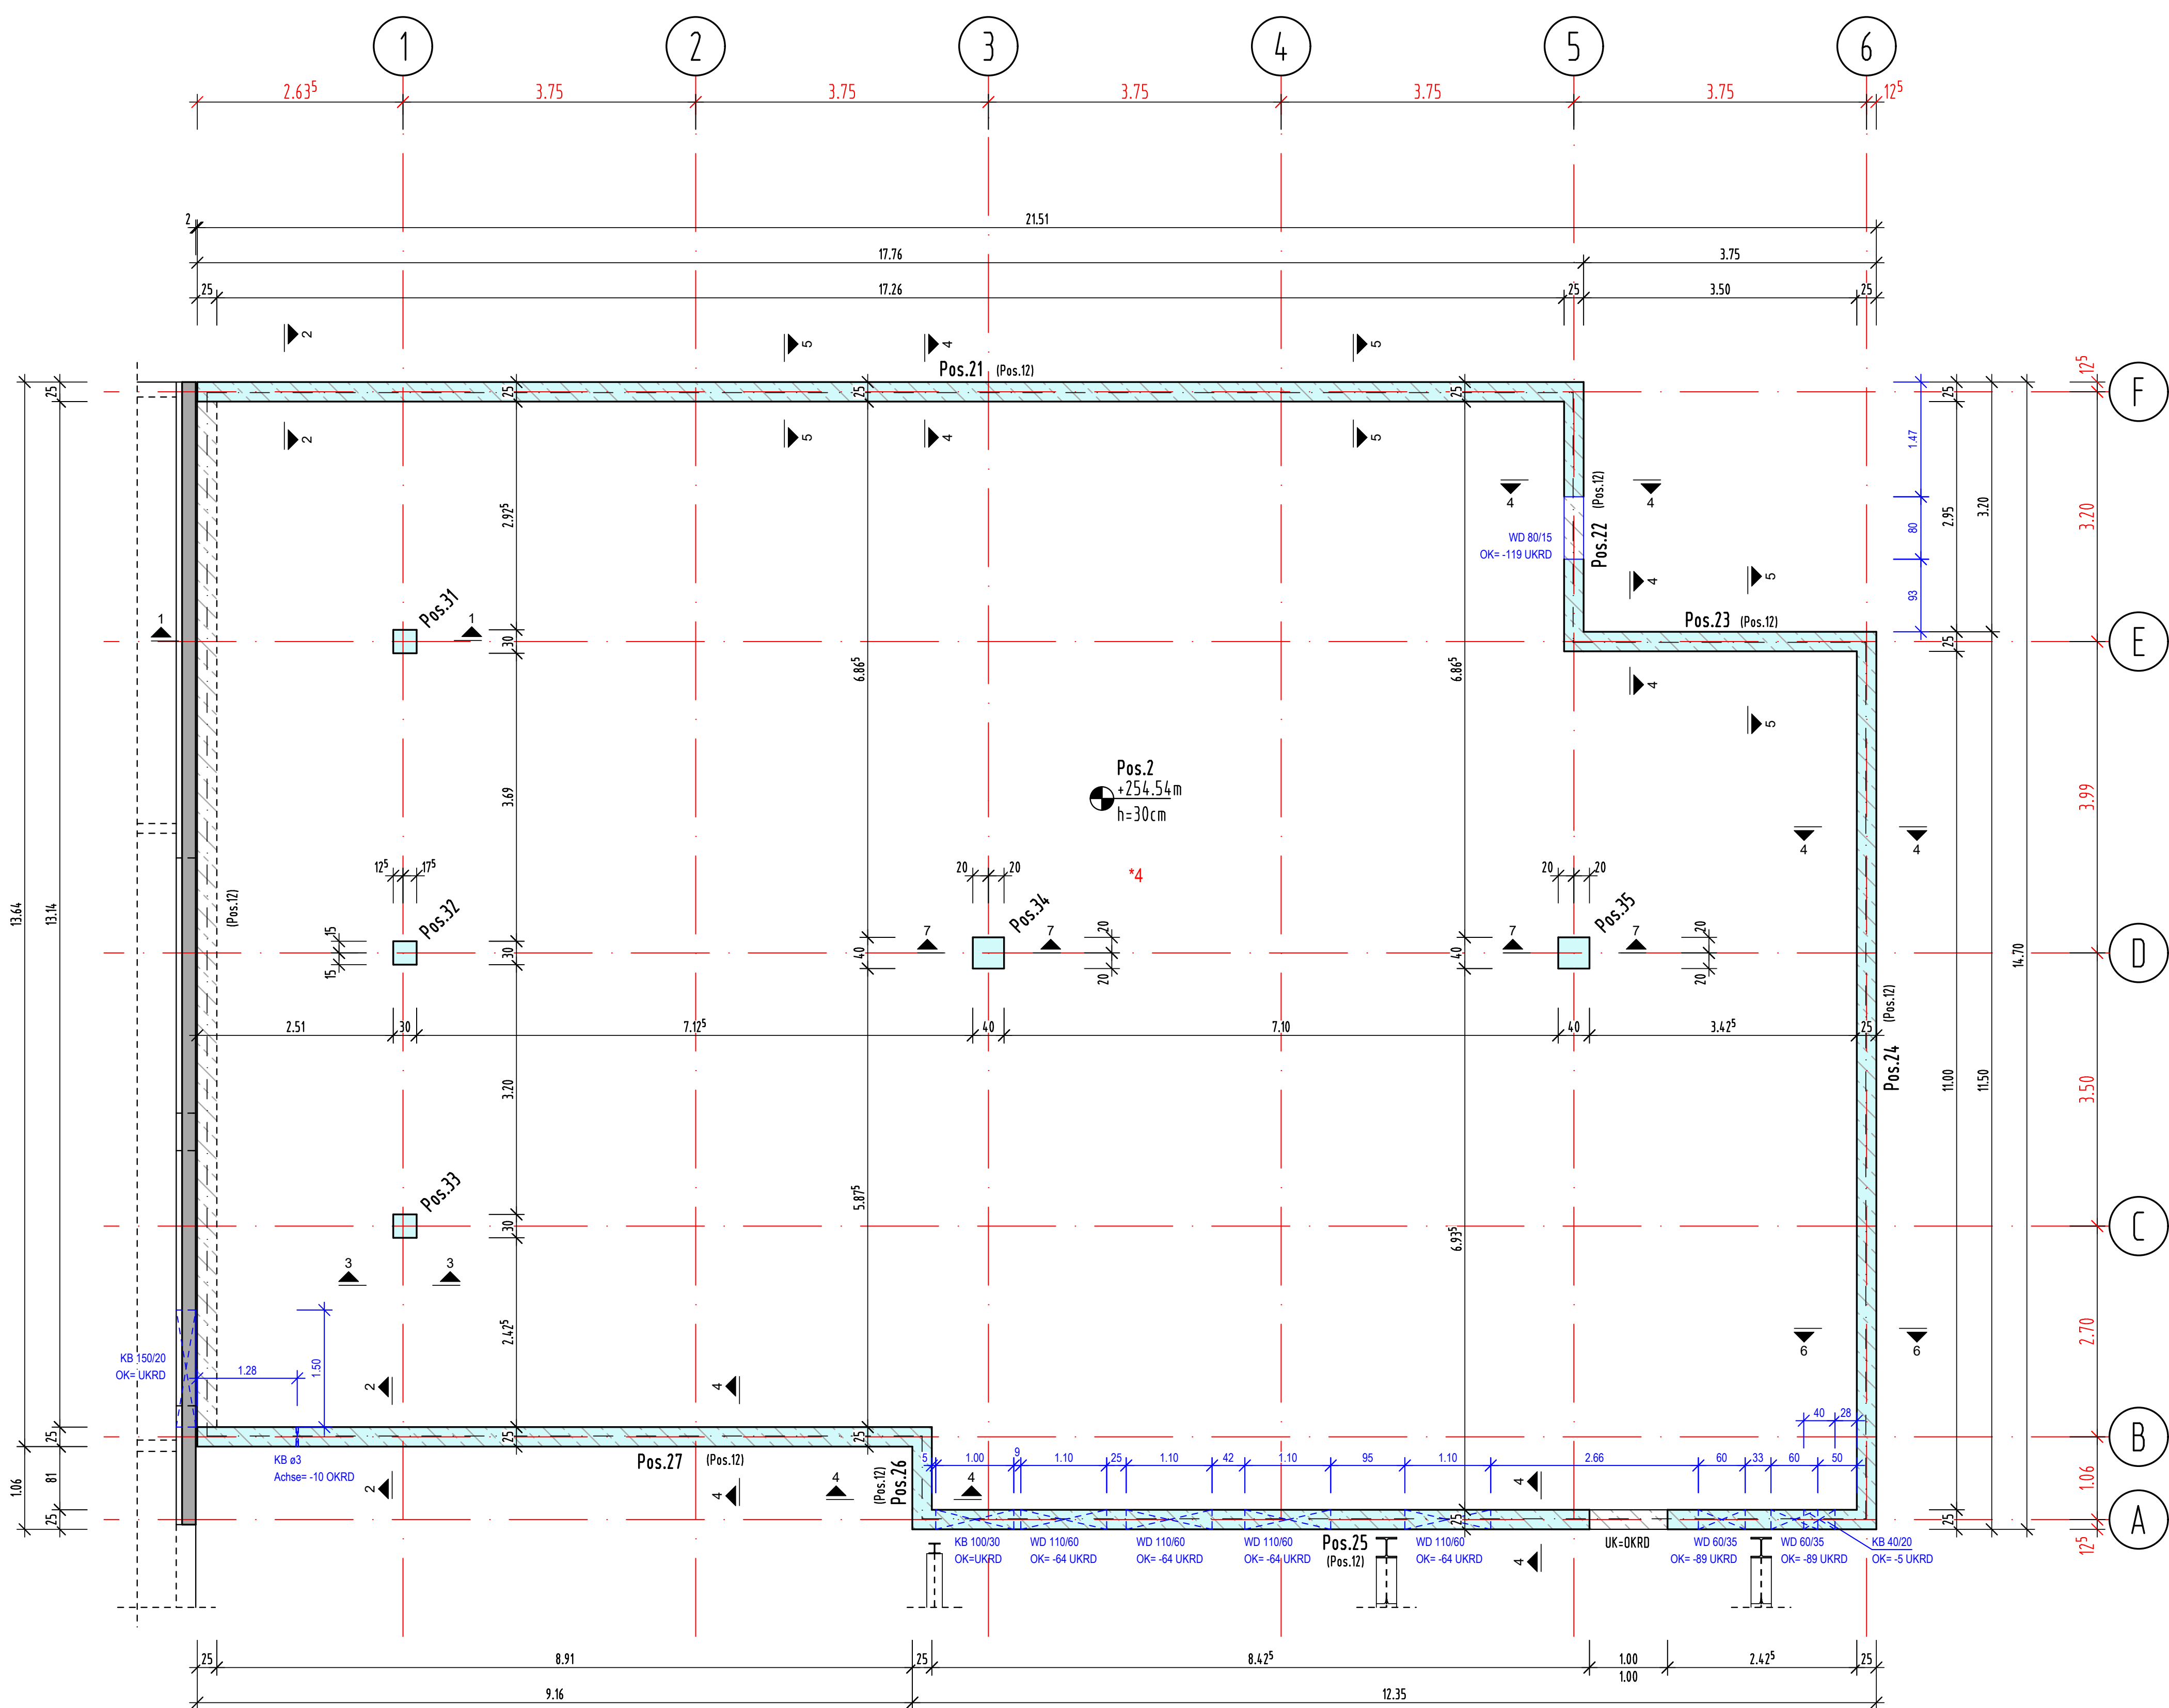

Grundlage der Planerstellung sind folgende Unterlagen :
Ausführungsplanung : MW Architekten, Im Delfdahl 188a, 44141 Dortmund
Stand : 09.12.2025
Planfreigabe erteilt durch / am :
 MW Architekten, Im Delfdahl 188a, 44141 Dortmund / 21.01.2026

*4 = die gesamte Dachfläche ist von oben zu dämmen (nicht dargestellt)

Es sind nur statisch relevante Durchbrüche vermaßt! Lage und Größe der Aussparungen müssen durch den Tragwerksplaner (WERNER Bauingenieure) bestätigt werden! Im Abstand $\geq 1,50\text{m}$ von den Stb.-Stützen dürfen keine Deckendurchbrüche liegen!

Auße weiteren Rohrdurchführungen, Durchbrüche, Einbauten usw. nach Angabe der Fachplaner! Anschluss der Mauerwerkswände an Stahlbeton mit nachträglich ange-
dübelten Hanchenschieben oder Stahlschienen!

Die Konstruktion ist ausgelegt für Feuerwiderstandsklasse F90!

Alle angegebenen Maße sind vom zuständigen Bauleiter verantwortlich zu prüfen !
Bei Unstimmigkeiten in den Plänen sind die Planverfasser zu benachrichtigen !
Bei Nichtbeachten haftet der Ausführende !

Das Brandschutzkonzept und die Materialübersicht zum Wärme- und Schallschutz-

Brandschutzanforderungen sind genauestens zu beachten :

- tragende und aussteifende Wände, Pfeiler, Stützen und Unterzüge : feuerbeständig (F90)
- Geschossdecken : feuerbeständig (F90)

Sämtliche Bauteilfeugen sind mit Mineralwolle zu verfüllen !

Bauseitige Dämmungen und Abdichtungen sind nur teilweise dargestellt ! Detailplanung siehe Architekt u. Bauteilkatalog Bauphysik !

Sämtliche Durchführungen der Grundleitungen werden nach Angaben der TGA-Planer ausgeführt !

<u>Betongröße</u>	<u>Expositionsklassen</u>	<u>Bauteil</u>
C30/37:	XC1,W0	Innenbauteile
C30/37:	XC1 (XC3 oben),W0	Dachdecke
C35/45:	XC1,W0	Stützen
C30/37-WU*:	XC2, XF1, WF	Erdberrührte Bauteile
C30/37-WU*:	XC2, XF1, WF	Bodenplatte
C30/37:	XC2, XF1, WF	Gründungsbauteile
C20/25:	X0	Unterbeton
C12/15:	X0	Sauberkeitsschicht

* = C30/37-WU mit CEM III/A 32,5 N-LH

ERARBEITUNG UND NACHBEHANDLUNG GEMÄß MERKBLÄTTER ZEMENT DER BAUBERATUNG
 ZEMENT UND GEMÄß MERKBLÄTTSAMMLUNG DES DEUTSCHEN BETON VEREINS (DBV)
 ZEMENT DIN EN 197-1 ZUSCHLÄGE + ZEMENTGEHALT DIN 1045-2 + DIN EN 206
 STAHL: B500B STABSTAHL B500A MATTENSTAHL S 235 JR FORMSTAHL

EIM EINSCHALEN AUF ELEKTROINSTALLATION ACHTEN !

DIESER PLAN GILT FÜR DIE AUSFÜHRUNG NUR MIT DER U

ER BAULEITUNG UND IN VERBINDUNG MIT DEN ARCHITEKTENPLÄNEN !

WD = WANDDURCHBRUCH



● - OBERKANTE ROLLECKE

D = FUSSBODENDURCHBRUCH = OBERKANTE ROTBECKE

S = FLACHSTURZ

ALLE MASSE SIND AM BAU VOM UNTERNEHMER ZU PRÜFEN !

Schnitt 7-7 M.1:25

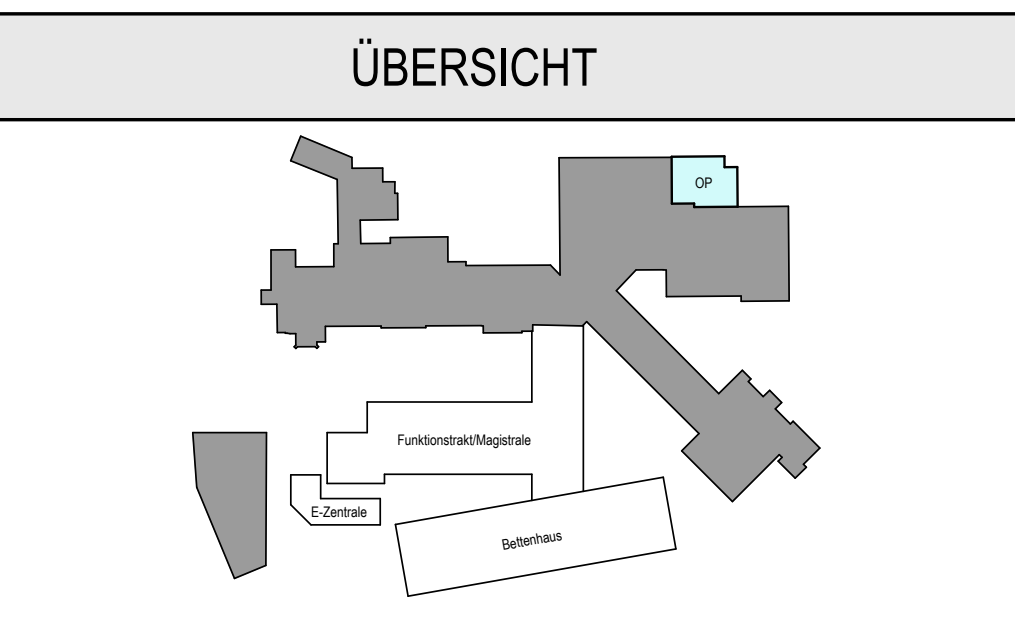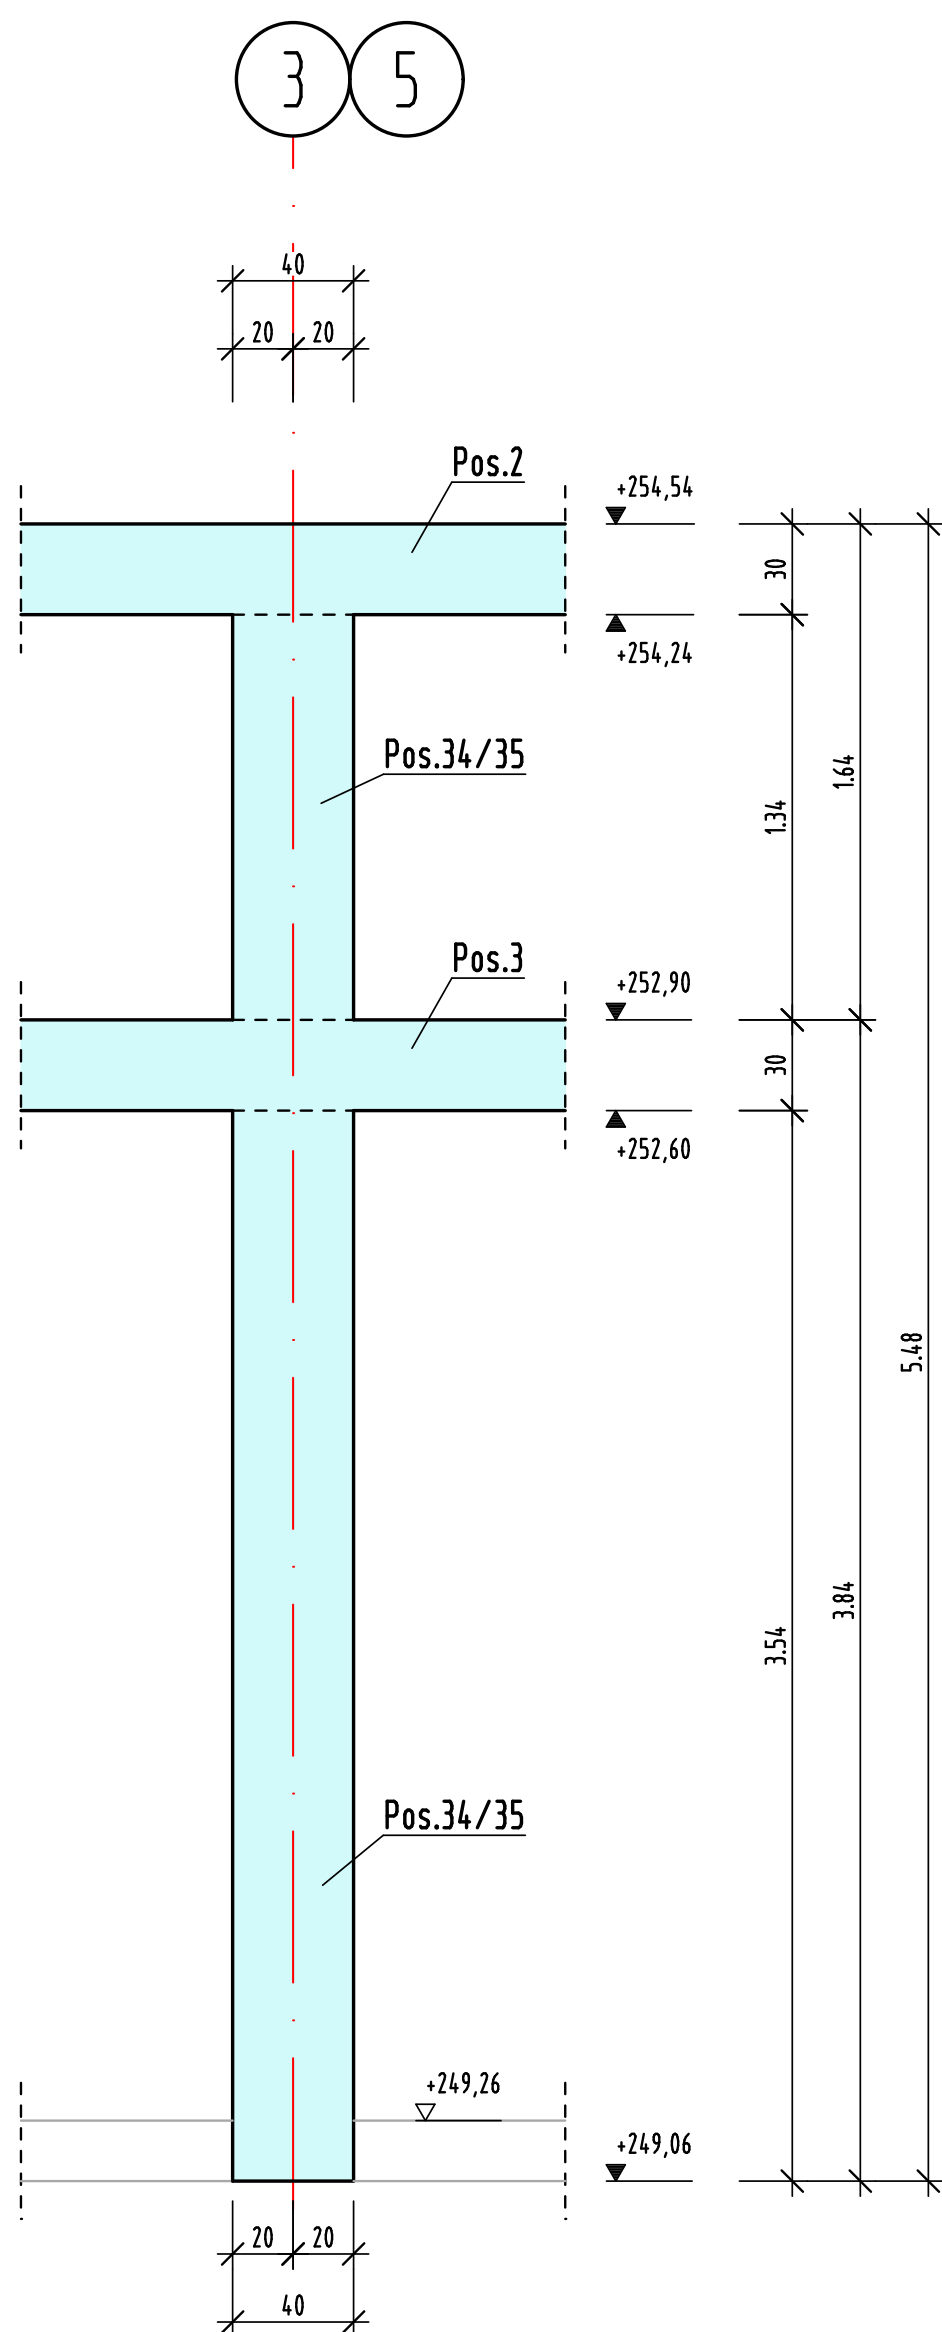

LPH 5 : STAND : 13.05.2026 VORABZUG

 WERNER BAUINGENIEURE		Baustell- & Betonierung Ingenieurbüro - Brückenbau Schallschutz - Wärmeschutz Stöße - Brandschutz		Herr-Nikolaus-D-1 58623 Lina Tel. 0230 22000-0 Fax 0230 22000-1 Fax 0230 22000-2 E-Mail: werner@werner-bauingenieure.de Düsseldorf - Münster	
Spiekermann Durchbruchplanung eingearbeitet! von Architekten freigegeben!		21.01.2026		"a"	
Name		Änderung		Datum Index	
Bauherr		KATH. KLINIKEN IM MARKISCHEN KREIS HOCHSTRAß 3, 58630 ISERLIHN			
Projekt		ERWEITERUNG DES ST. ELISABETH HOSPITALS ISERLIHN HOCHSTRAß 3, 58630 ISERLIHN			
Bauteil		SCHAELPLAN - NEUBAU OP 1. OBERGESCHOSS + ZWISCHENEbene GRUNDRISS-SCHNITTE		Auftrag 21-004	
Start/Issued-No.		Datum		Name	
Modifikation-Nr.		Date		Spiekermann	
Maßstab		1:25/50		Blatt STA-OP_100_ZE	