




DIESER PLAN DIENT AUSSCHLIEßLICH
ZUR KALKULATION

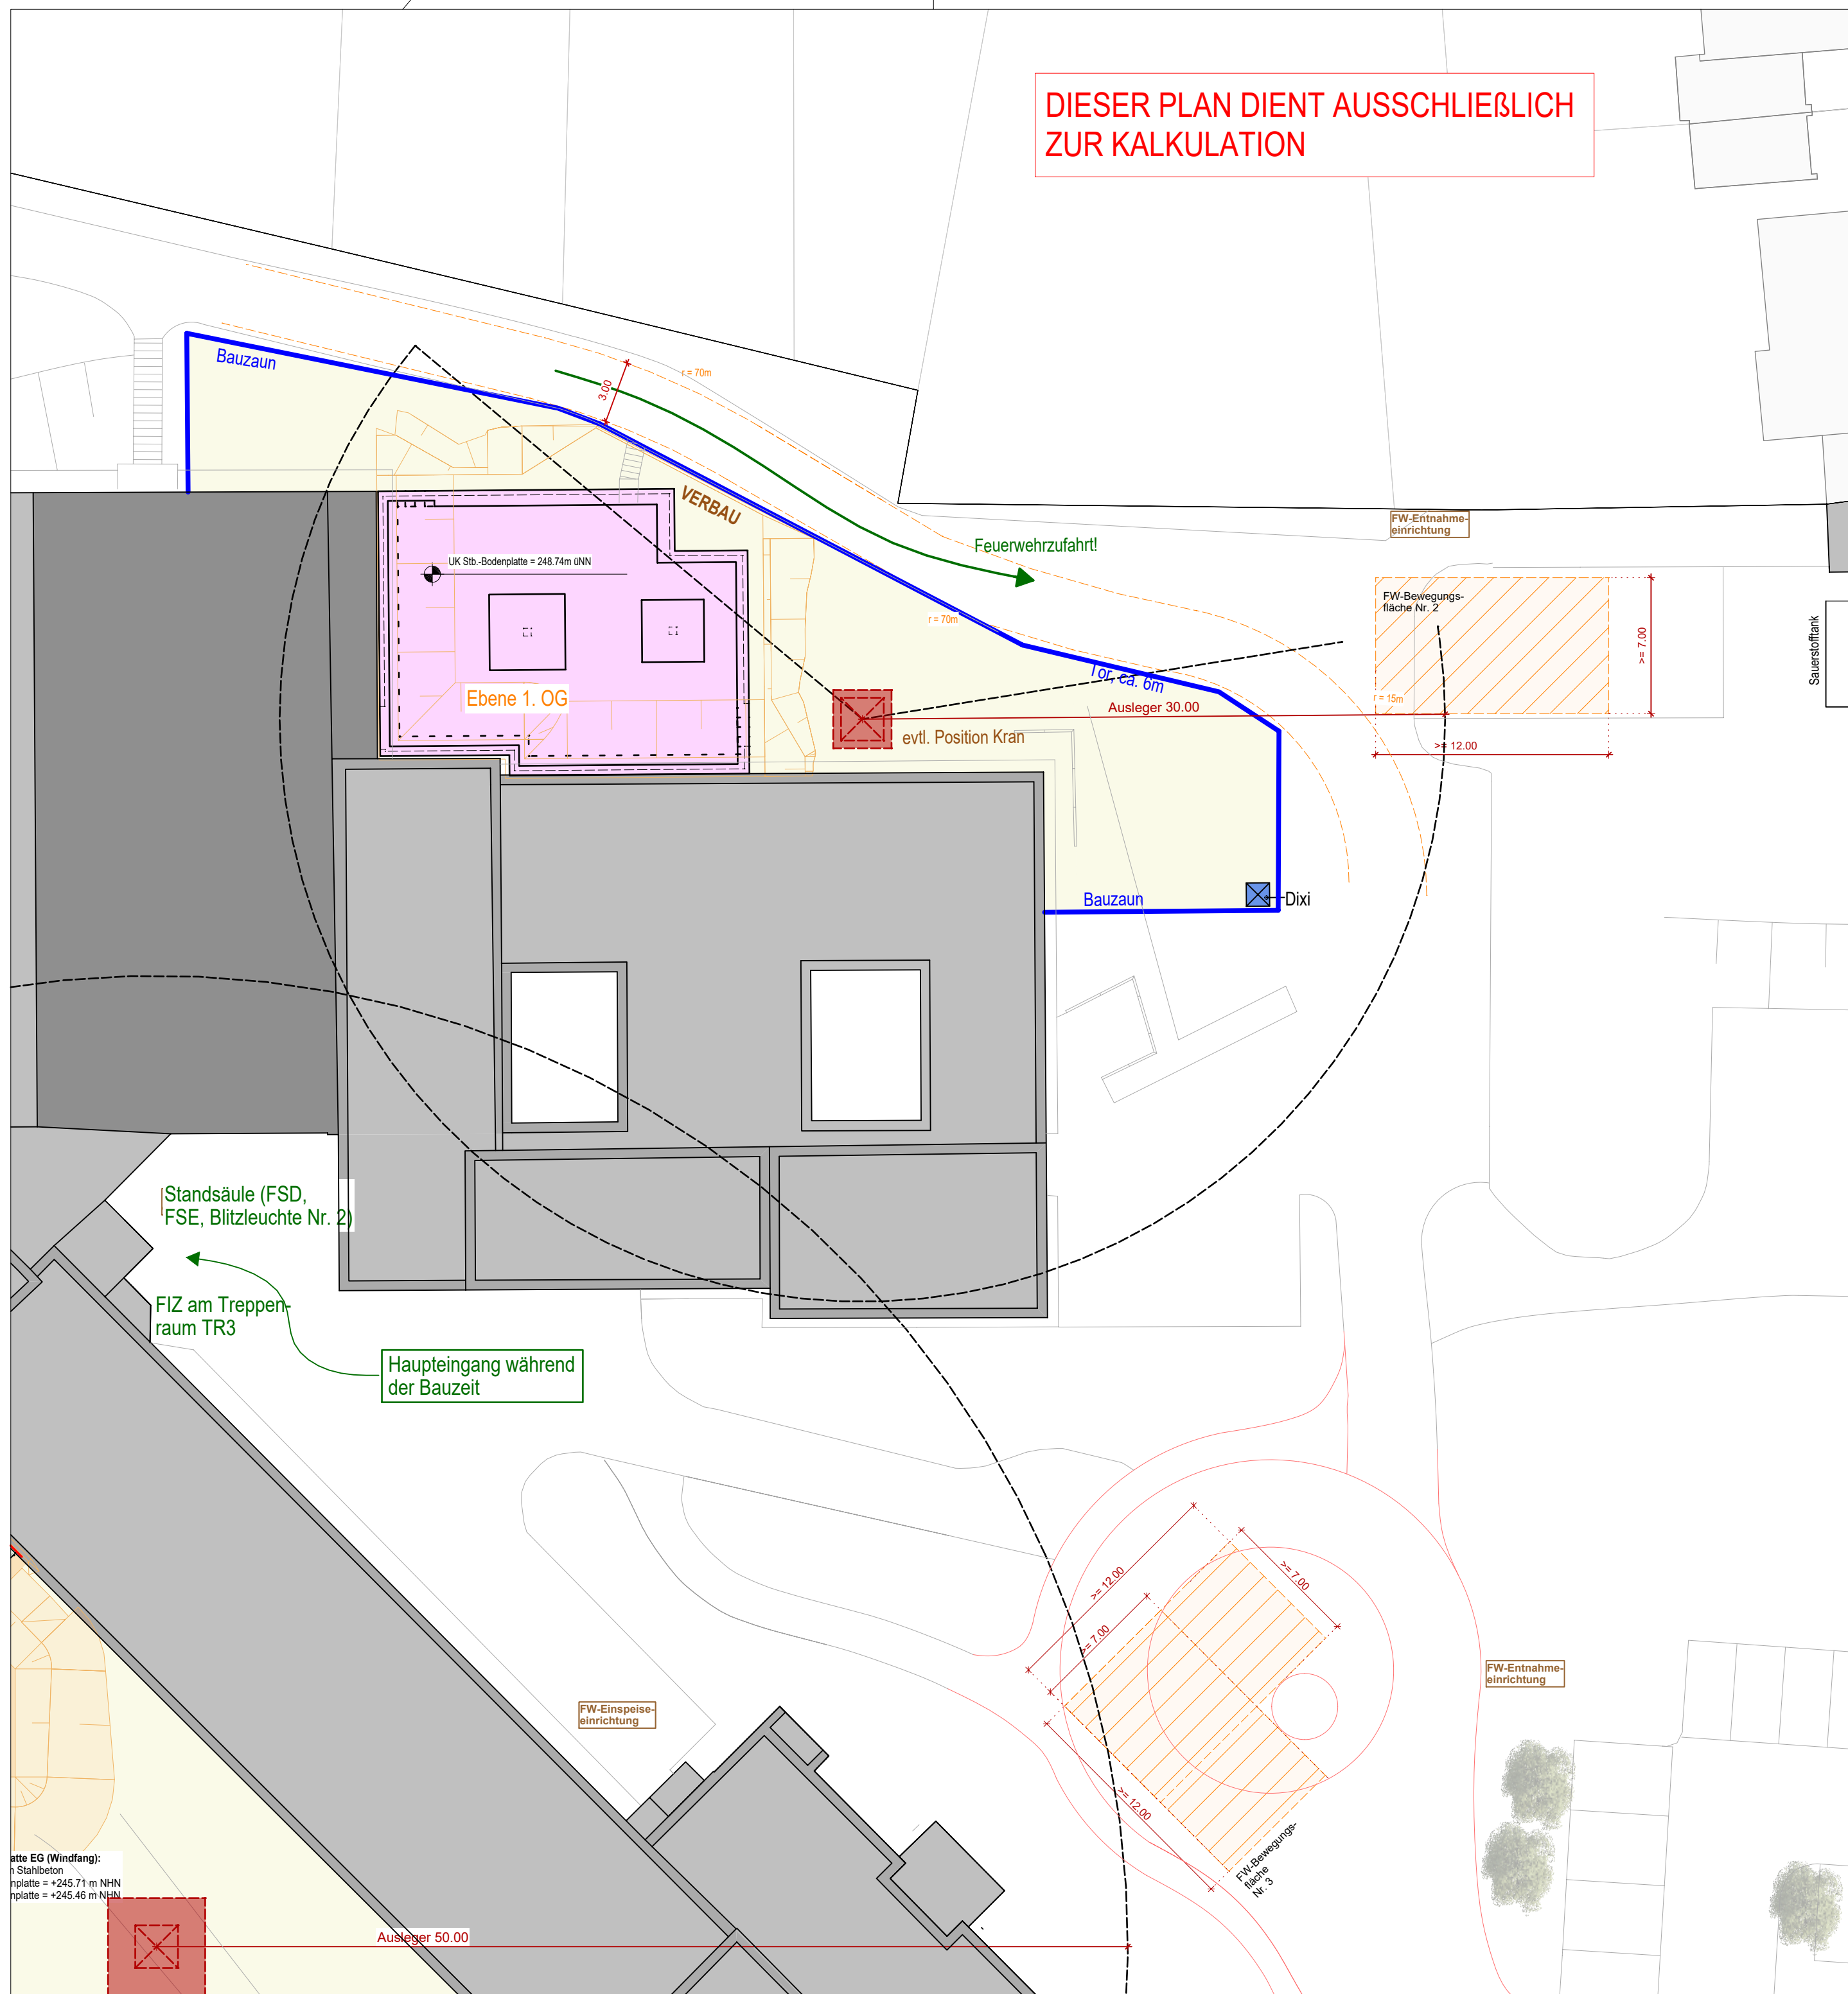


Legende Baustelleneinrichtung

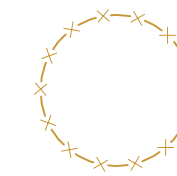

zu fällender Baum
(Hinweis: Position der Bäume in Teilen
geschätzt.)

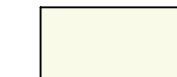

Fläche innerhalb des Bauzauns

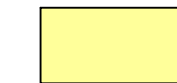

Lagerfläche




Baucontainer




Stellplätze




Baukran

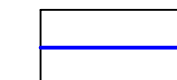

Bauzaun

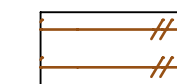

 Verbau

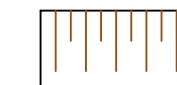

Böschung

 Dixi

FW-Bewegungs- und/oder -Aufstellfläche



Änderungen gem. letztem Index

-	-	-	-
Index	Datum	Kürzel	Änderung



PLANSTAND: 07.08.2026

PROJEKT

**Erweiterung und Umbau des
St. Elisabeth Hospital Iserlohn**
Hochstraße 63
58638 Iserlohn

Bauherr

Kath. Kliniken im Märkischen Kreis
Hochstraße 63
58638 Iserlohn

Planverfasser



Im Defdahl 188a
44141 Dortmund
0231 - 47 60 893
www.mwarchitekten.com

PLANINHALT

BAUSTELLENEINRICHTUNG

LP 5 - AUSFÜHRUNGSPLANUNG

Plannummer

123

Maßstab

1:250

Maßstab
Gezeichnet
Geprüft

VK

Unterschrift Bauherr

Unterschrift Architekt