


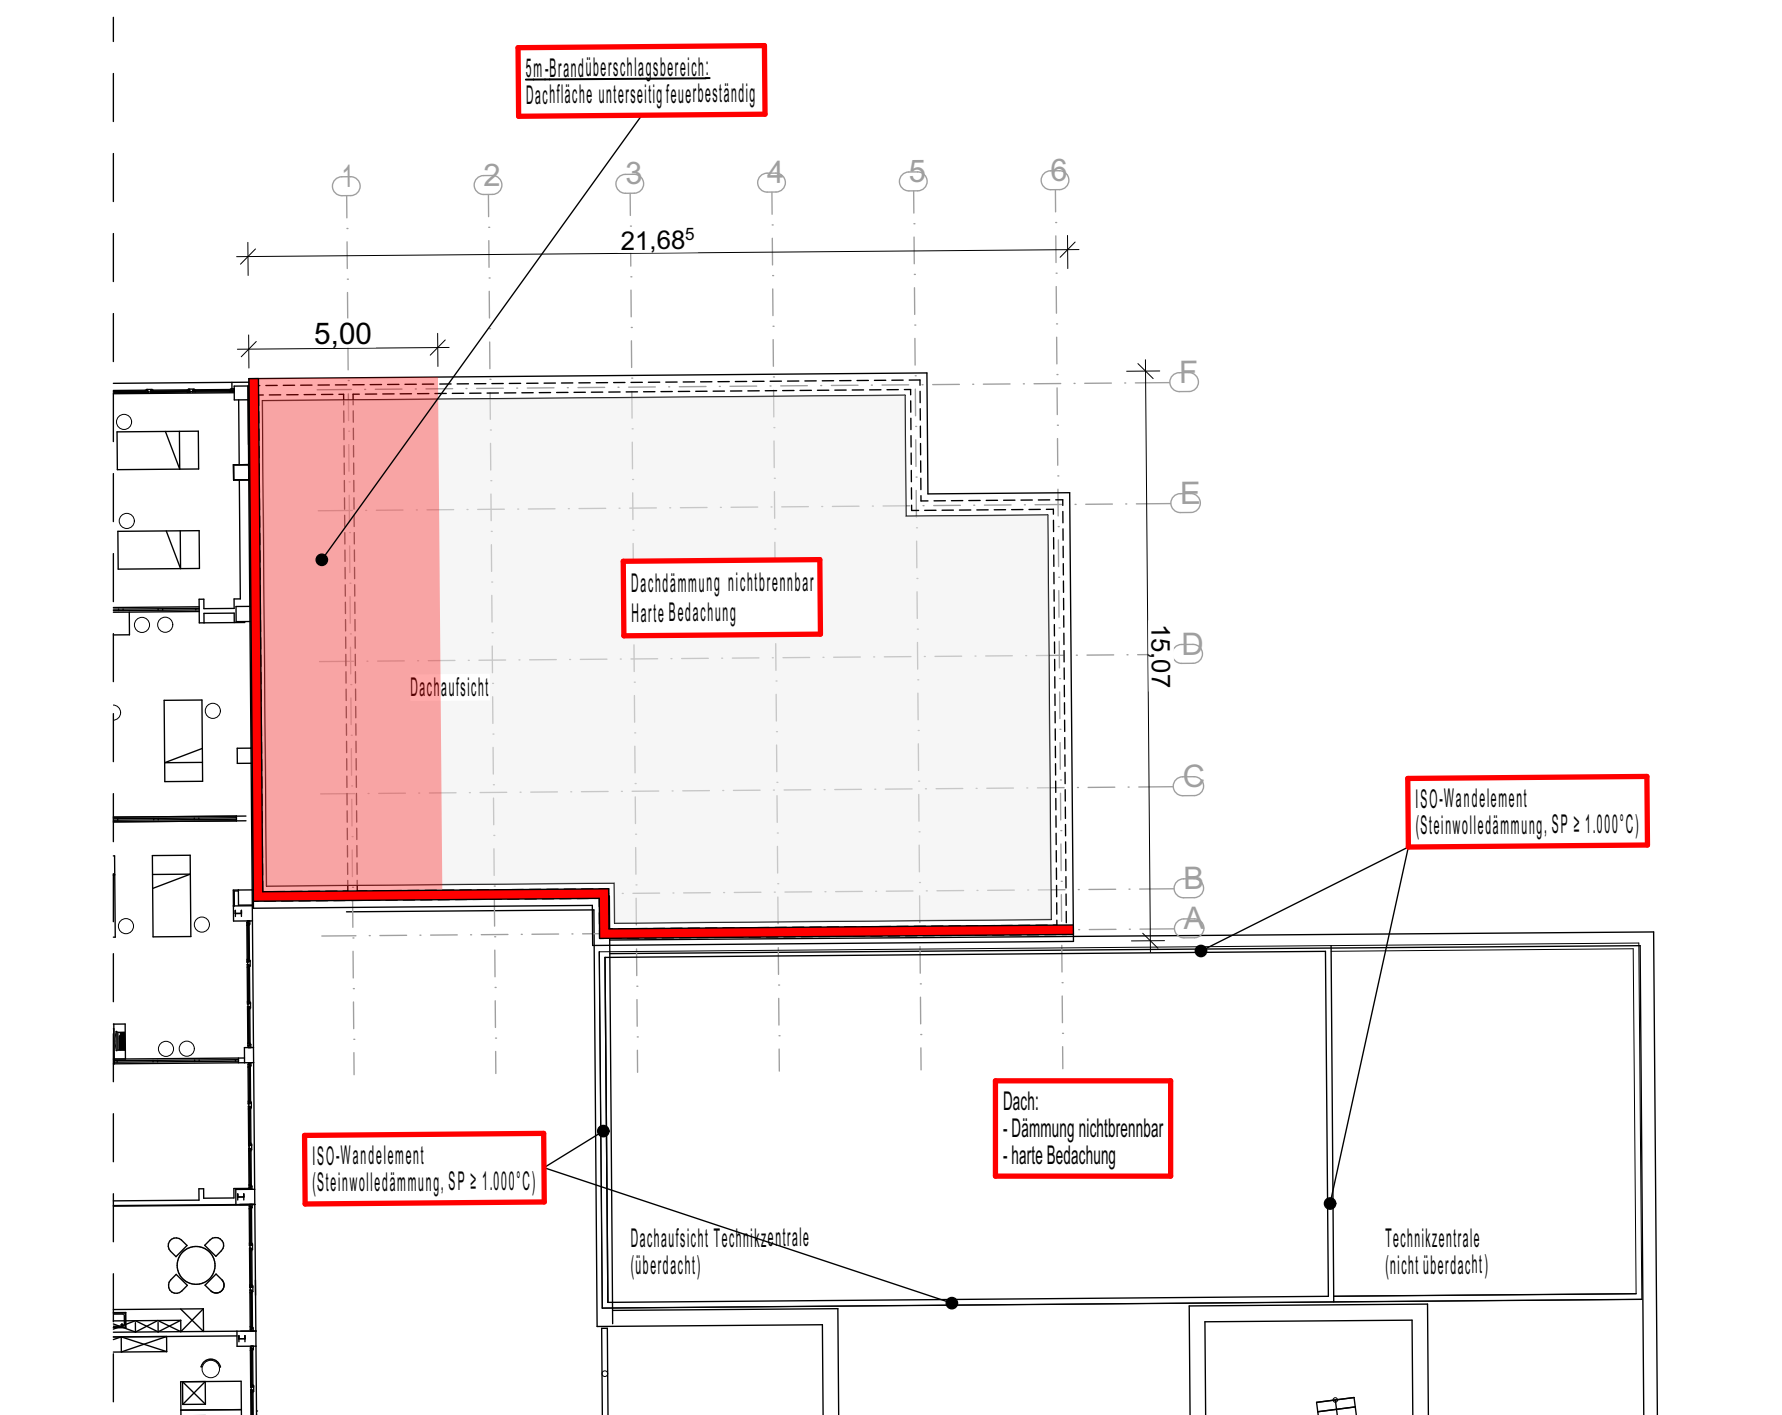

Die Anordnung der brandschutztechnischen Infrastruktur ist schematisch. Die genaue Lage, Art + Anzahl der notwendigen Komponenten wird durch den zuständigen Fachplaner festgelegt.




LEGENDE	
baulicher Brandschutz <u>Wände:</u> feuerbeständig (fb) (F90)	brandschutztechn. Infrastruktur <u>Türen:</u> <u>Erläuterungen:</u> fb = feuerbeständig hf = hochfeuerhemmend fh = feuerhemmend nb = nichtbrennbar se = schwer entflammbar ne = normal entflammbar M = mech. Beanspruchung D = dichtschliessend S = selbstschließend RD = rauchdicht
	Druckknopfmelder Feuerlöscher Sicherheitsbeleuchtung (exemplarisch) Rauchableitung Flächendeckende Brandmeldeanlage Kat. 1 "Vollschutz"

Anforderungen an die tragenden u. aussteifenden Bauteile sowie an die Trenndecken siehe Brandschutzkonzept!

Name	Änderung			Datum	Info
	WERNER Bauingenieure		Ingenieurbüro	Isaac-Newton-Str. 59423 Unn Tel. 02303/98358- Fax 02303/98358- www.ing-werner.c info@ing-werner.	
	Dipl.-Ing. G. Werner · Dr.-Ing. D. Werner Beratende Ingenieure BDt vdt Staatl. anerk. Sachverständige für Schall-, Wärme- u. Brandschutz		Baustalt · Betonaniening Bruch · u. Stützwerk Schall- u. Wärmeschutz Kanal- u. Straßenbau		
Bauherr	KATH. KLINIKEN IM MÄRKISCHEN KREIS HOCHSTRASSE 63, 58638 ISERLOHN				
Projekt	ERWEITERUNG DER OP-ABTEILUNG DES ST. ELISABETH HOSPITALS, ISERLOHN HOCHSTRASSE 63, 58638 ISERLOHN				
Bauteil	- BRANDSCHUTZ - 1. UND 2. OBERGESCHOSS, INSTALLATIONSEBENE -OP-ERWEITERUNG-			Auftrag 2-21-0055	
	Datum	Name	Maßstab		Blatt
gez.	05.05.2023	Baumert	1:200		
					BS 1