




OP-ABTEILUNG - BAUGRUBE

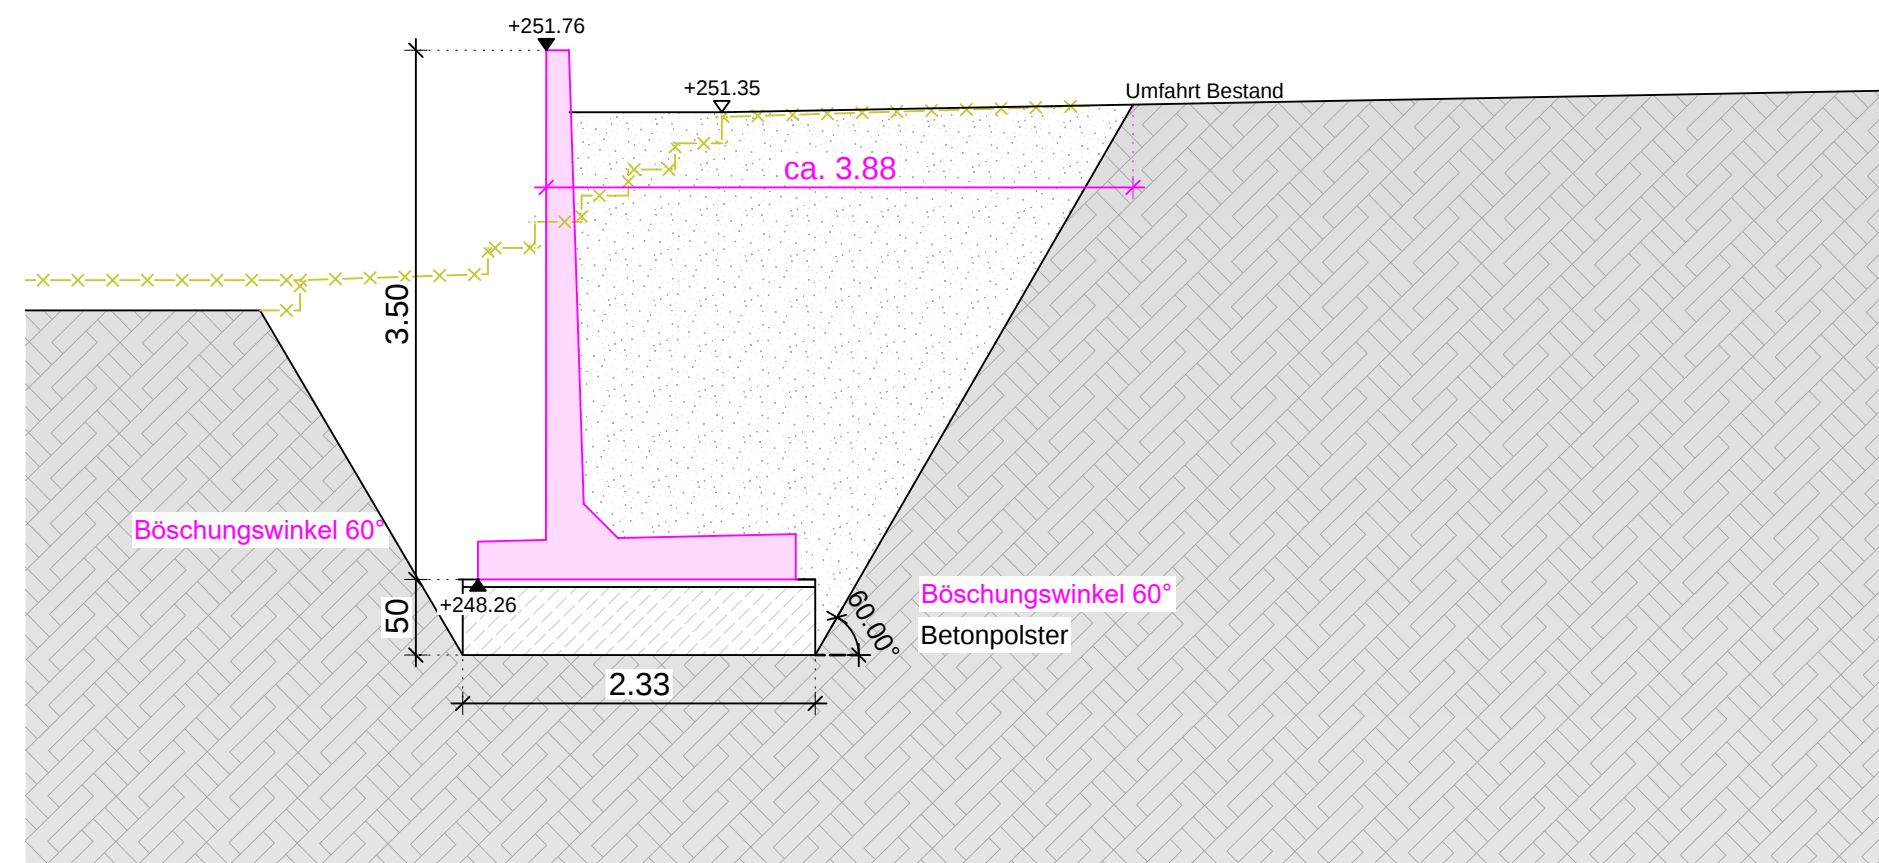


SCHNITT - STELLUNG WINKELSTÜTZWÄNDE

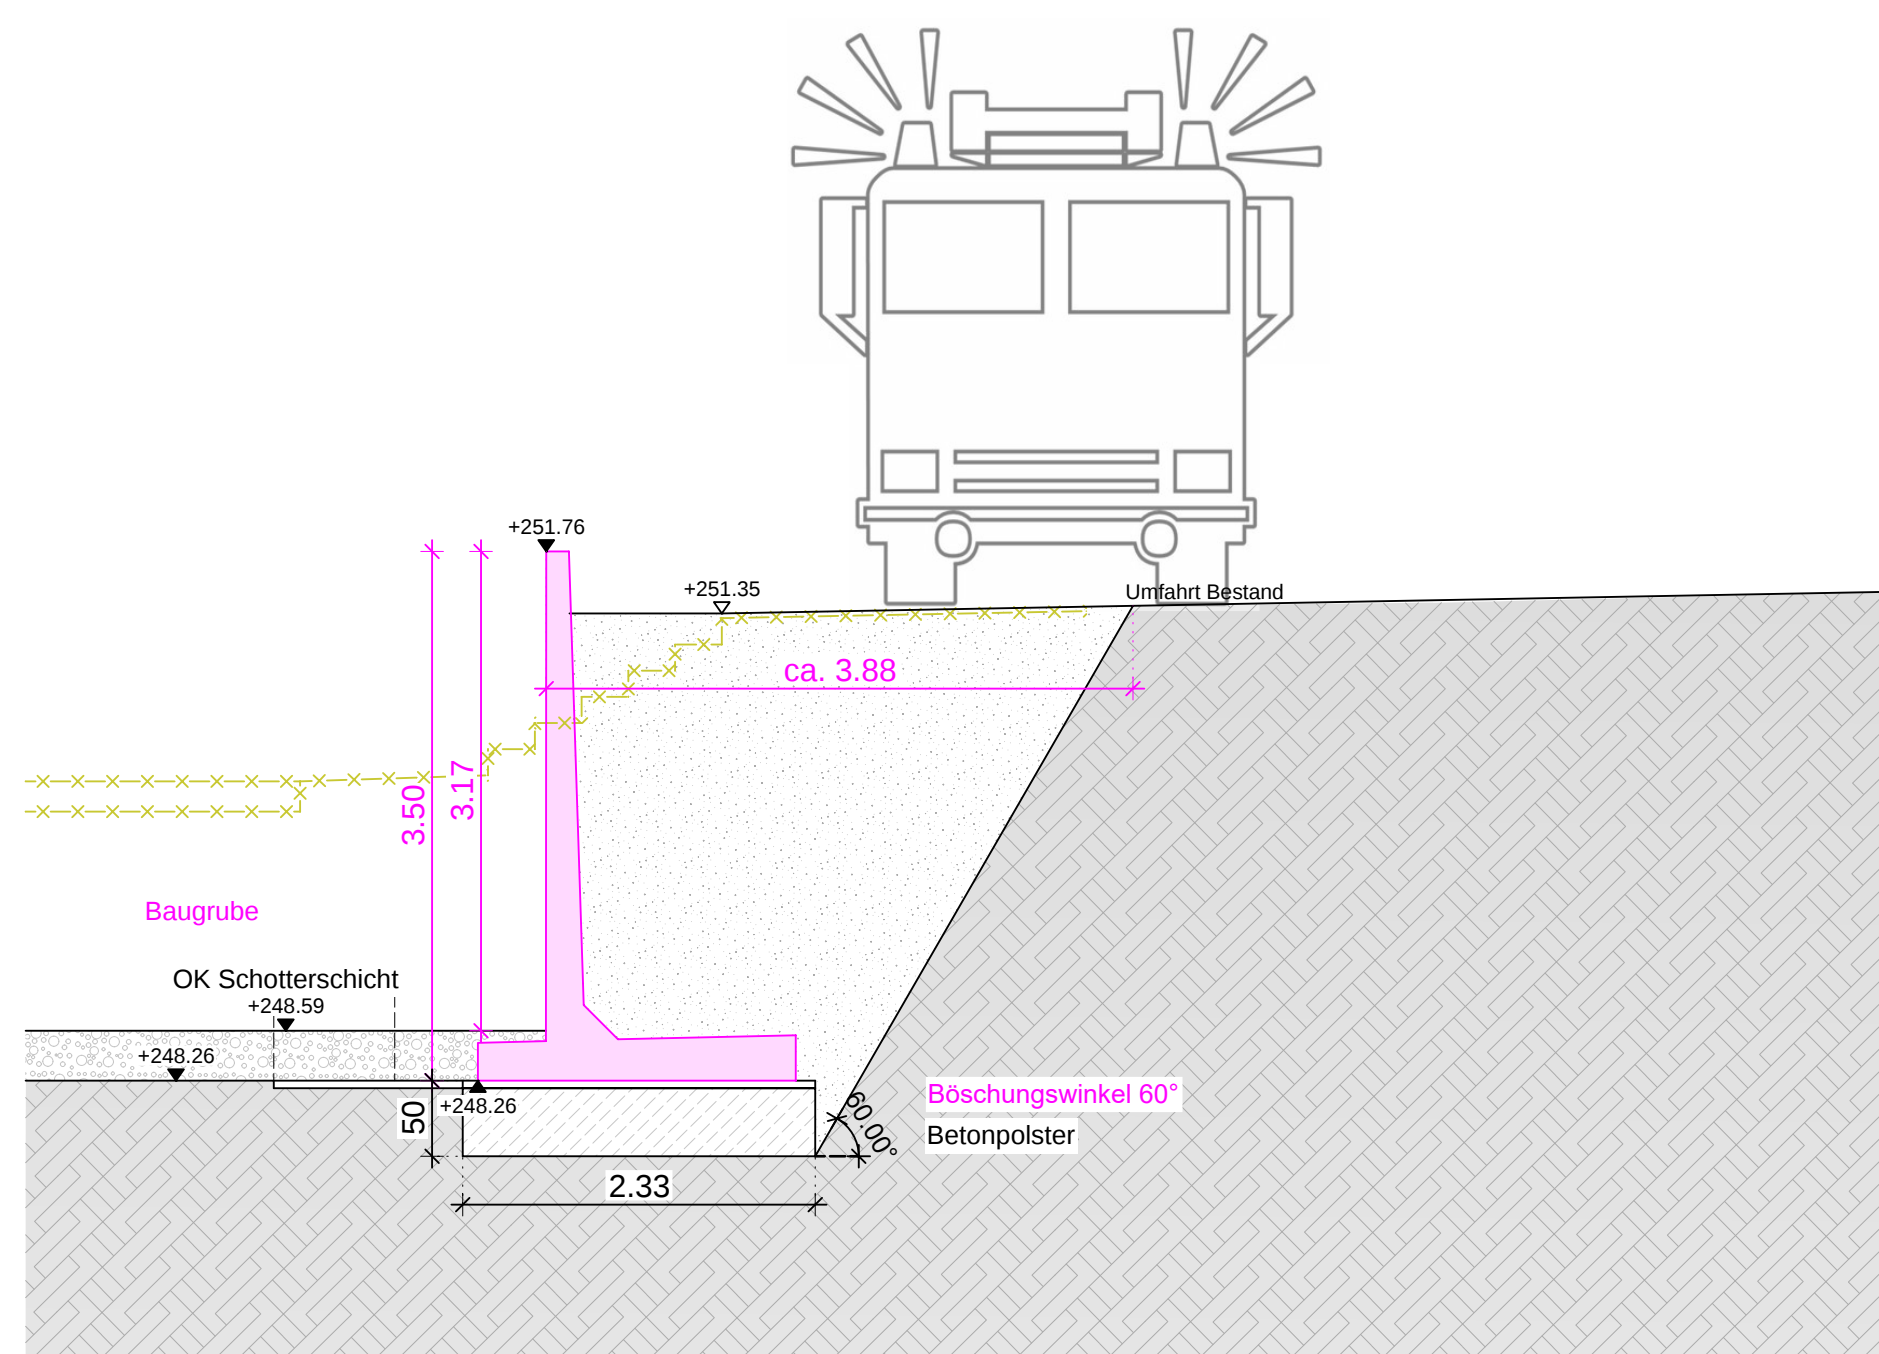

SCHNITT - WÄHREND DER BAUZEIT / BAUGRUBE

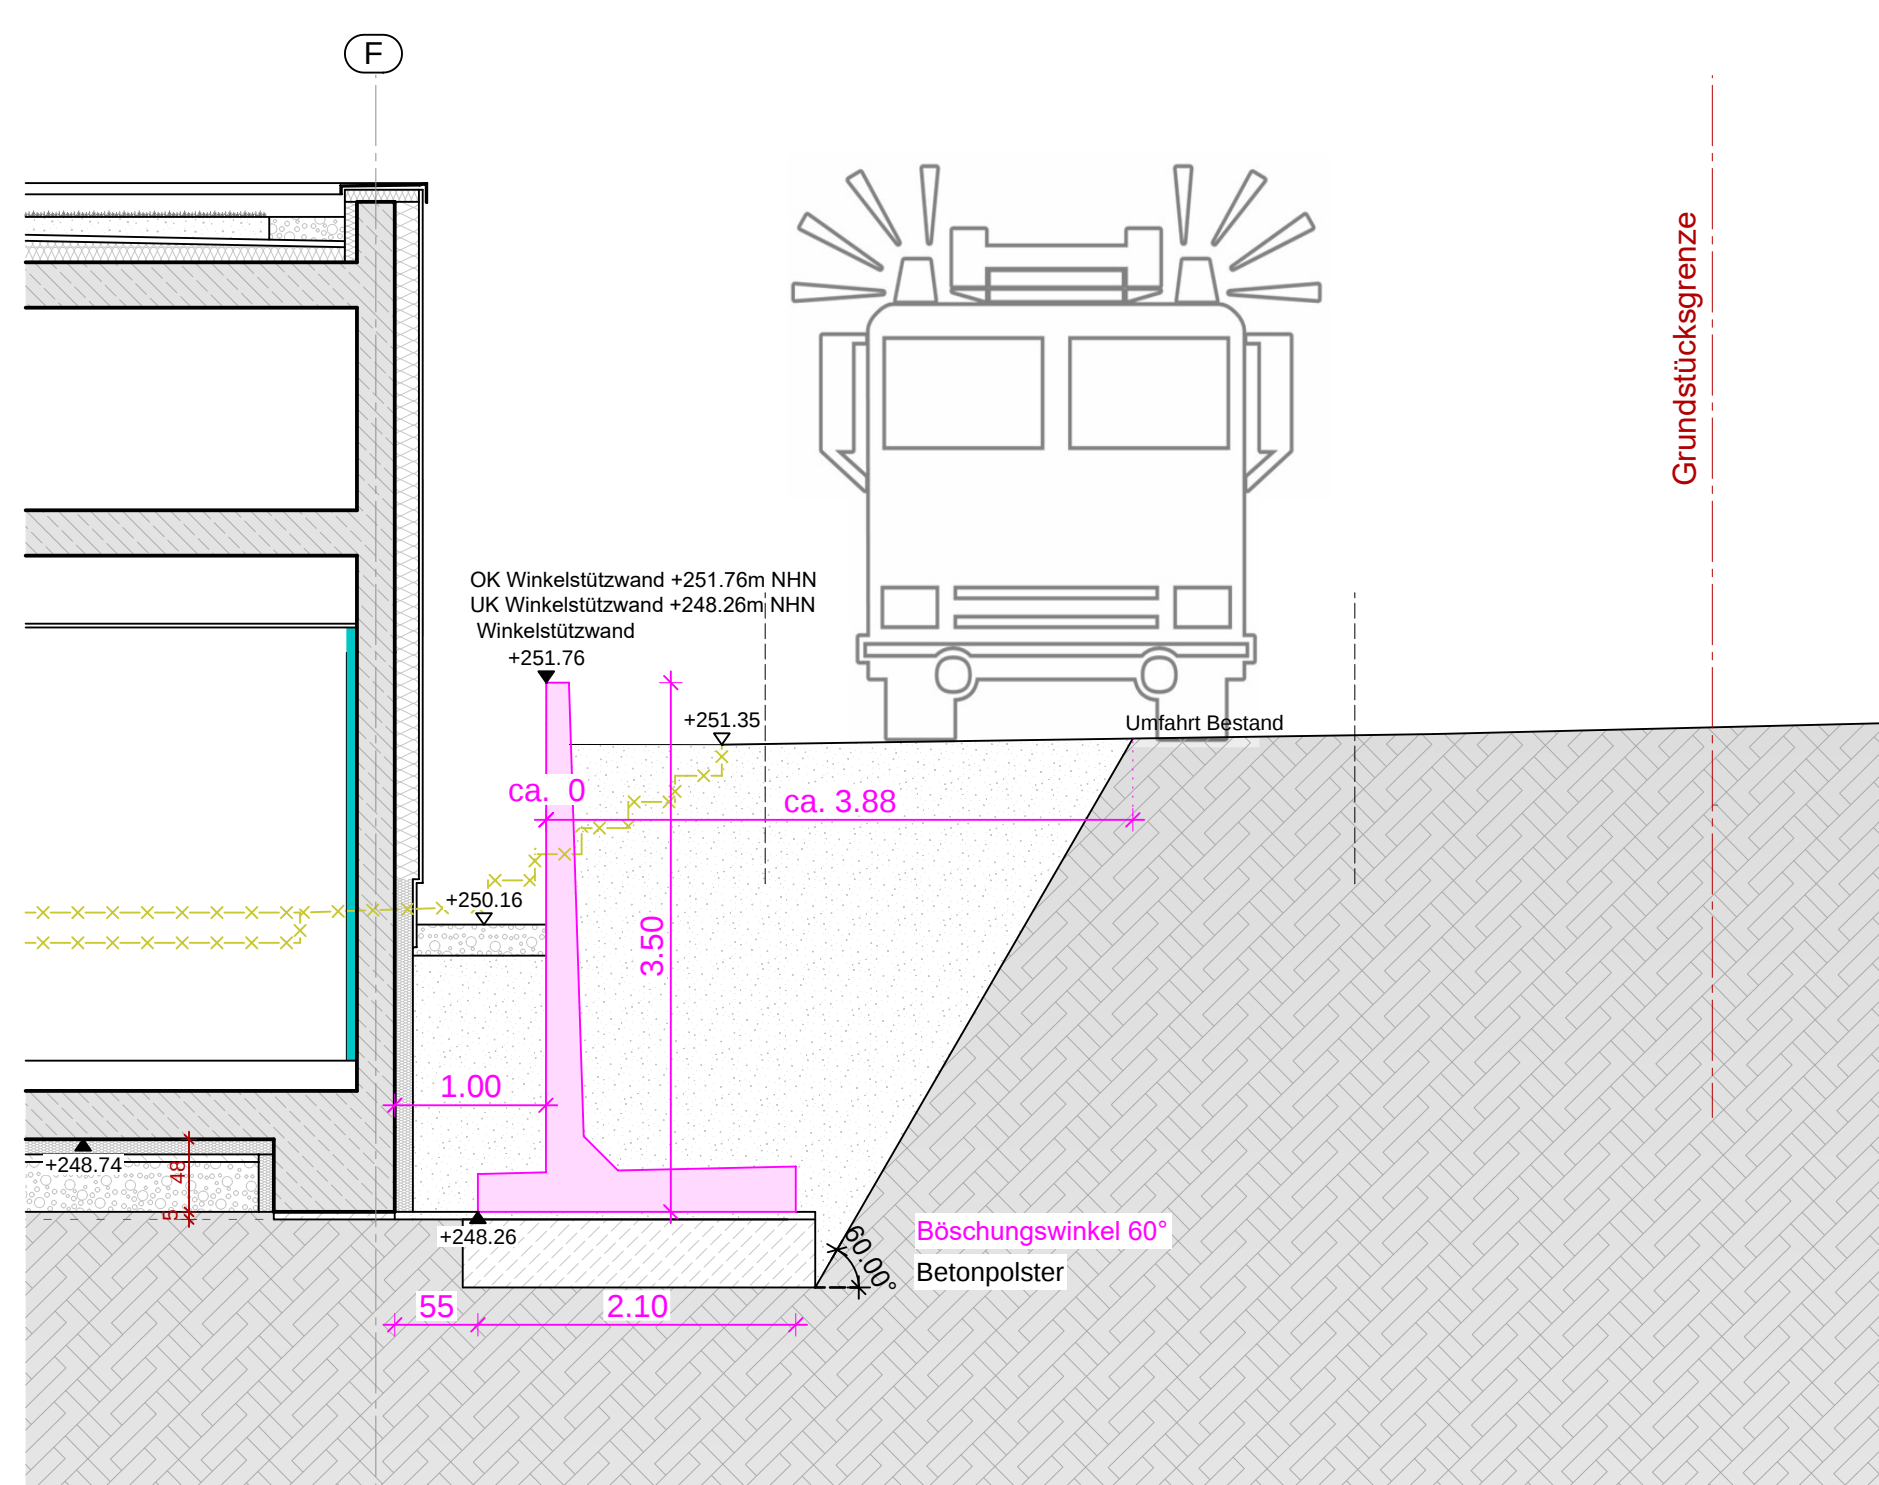

SCHNITT - NACH FERTIGSTELLUNG

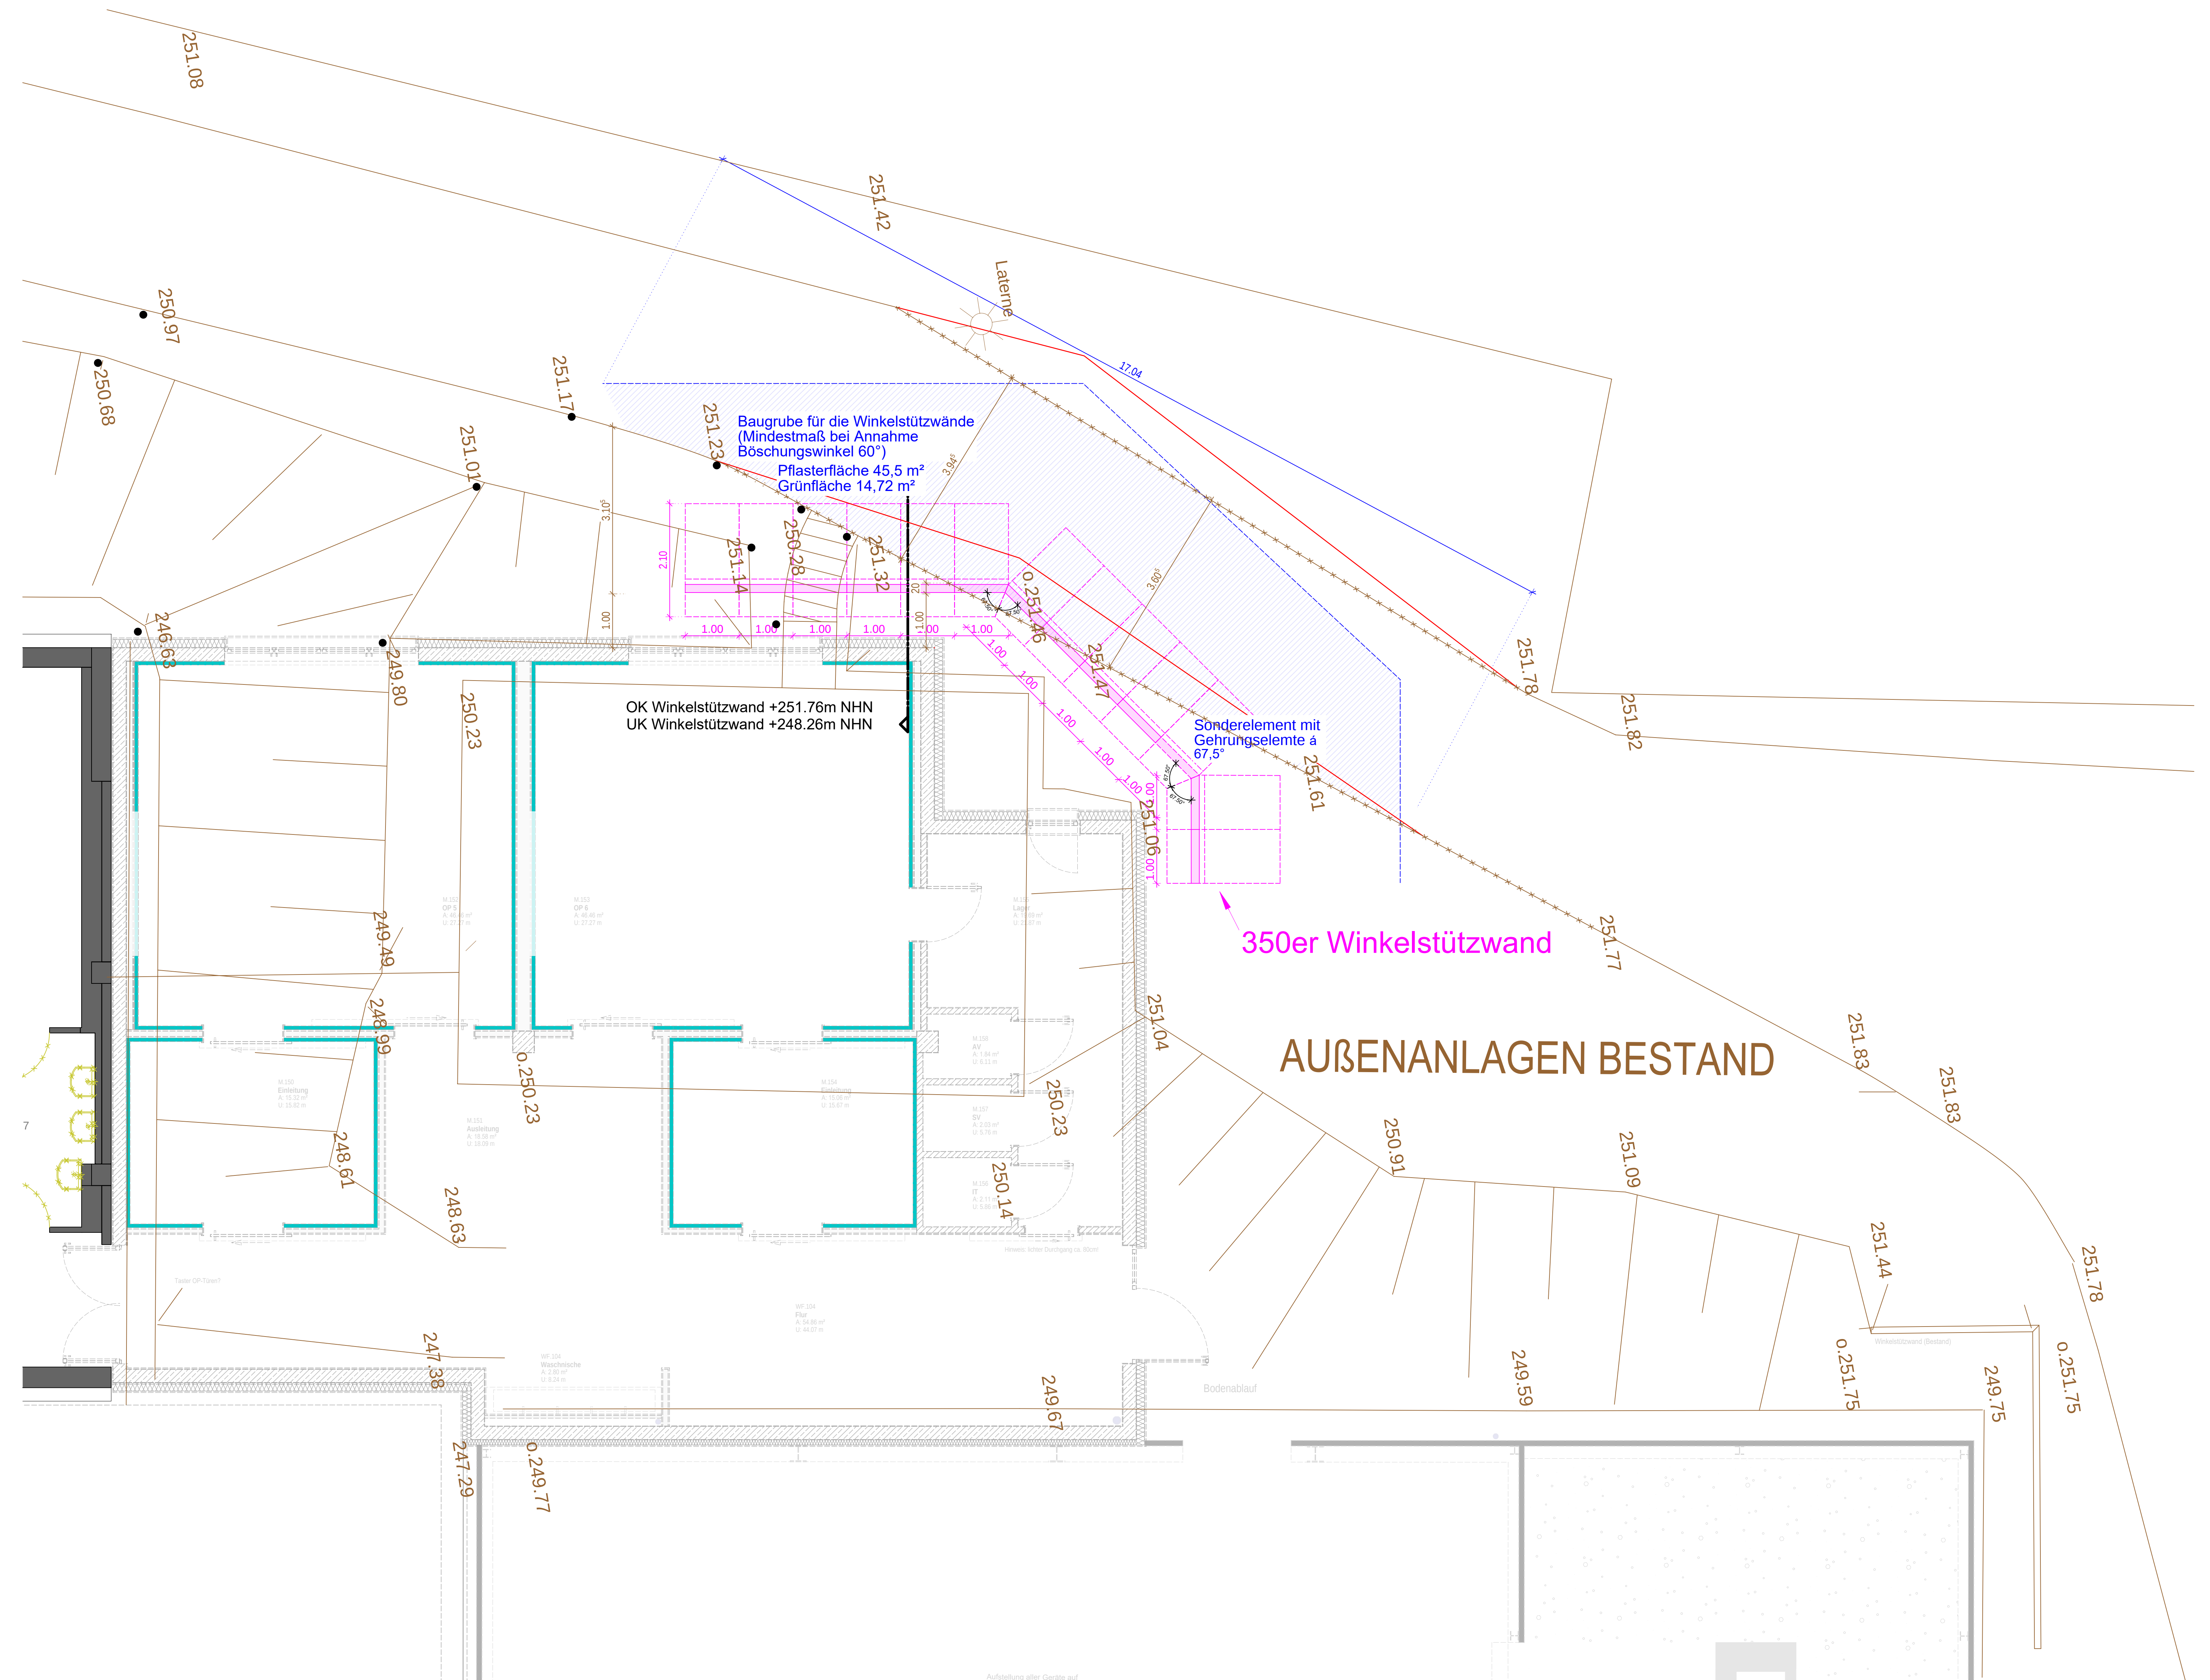

GRUNDRISS 1. OG