


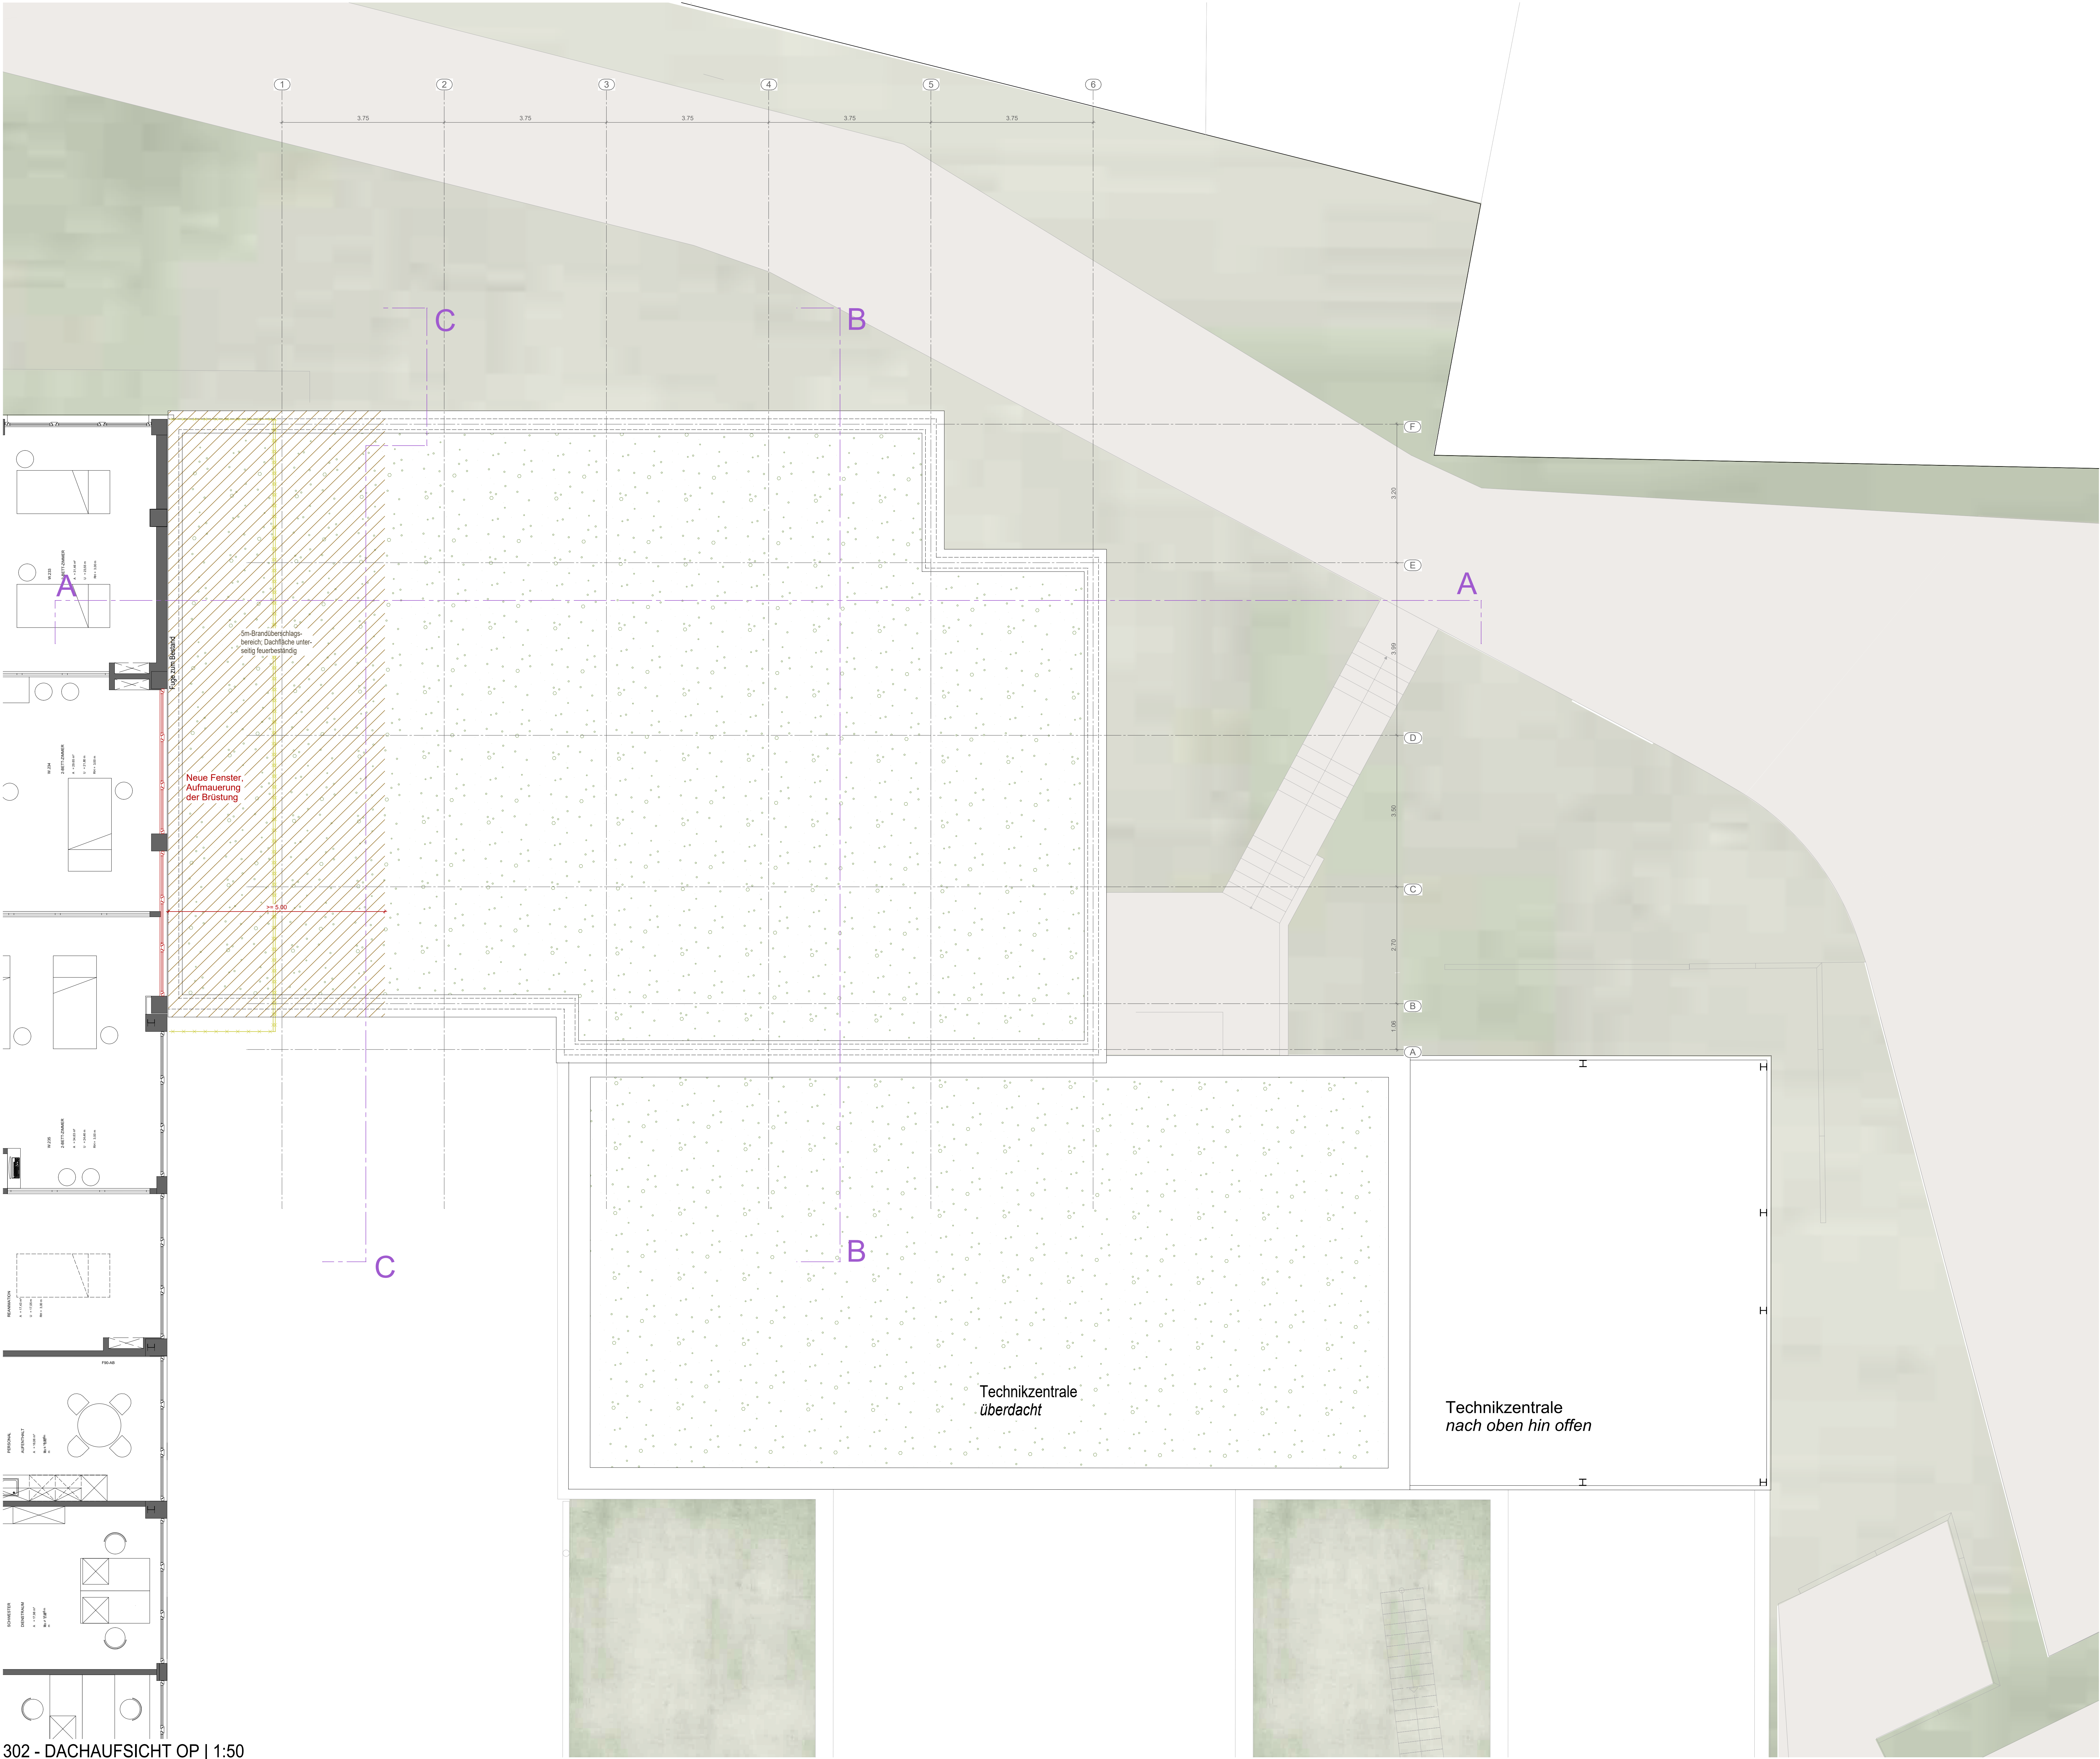

302 - DACHAUFSICHT OP | 1:50

Überarbeitung gem. letztem Index

DIESER PLAN DIENT AUSSCHLIEßLICH ZUR KALKULATION

Index	Datum	Kürzel	Änderung
VORABZUG			
PLANSTAND: 04.02.2026			
PROJEKT	Erweiterung und Umbau des St. Elisabeth Hospital Iserlohn Hochstraße 63 58638 Iserlohn		
Bauherr	Kath. Kliniken im Märkischen Kreis Hochstraße 63 58638 Iserlohn		
Planverfasser	 ARCHITECTEN Im Diefdahl 188a 44141 Dortmund 0231 - 47 60 893 www.marschleben.com		
PLANINHALT	GRÜNDUNG OP		
LP 5 - AUSFÜHRUNGSPLANUNG			
Plannummer	303		
Maßstab	1:50		
Geszeichnet	VK		
Geprüft	SW		
Unterschrift Bauherr		Unterschrift Architekt	