



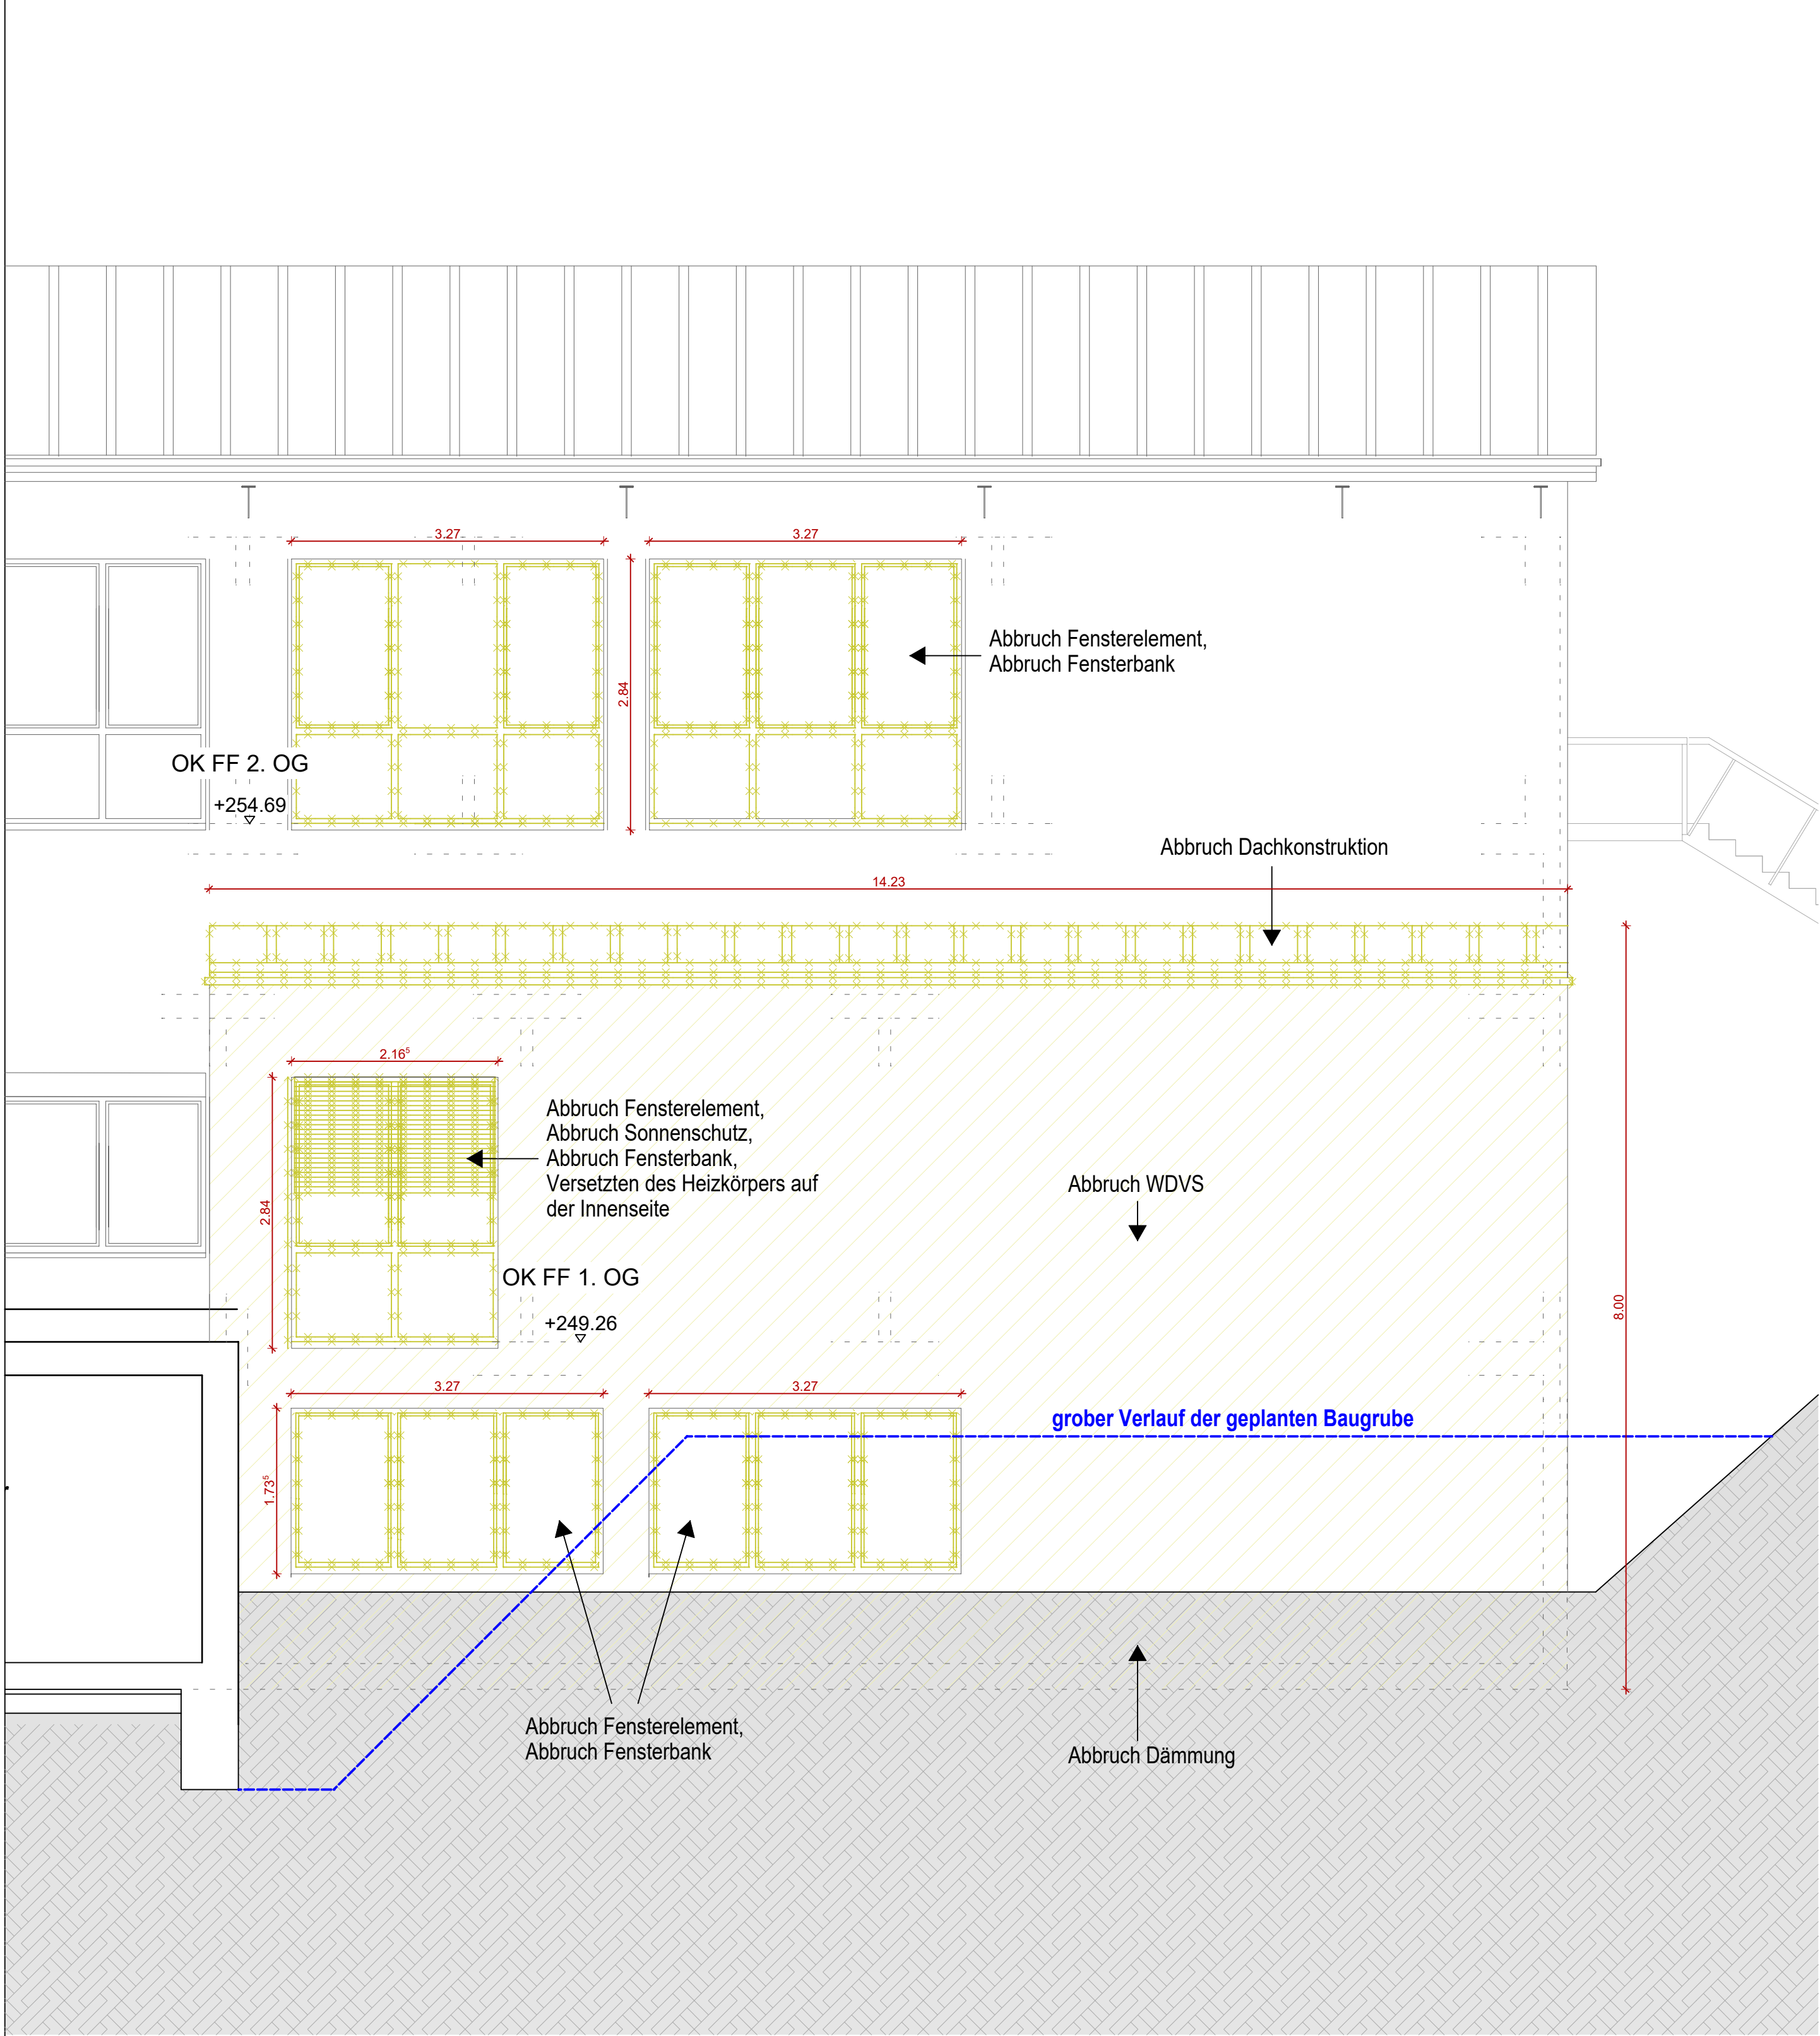

330 - OP - Abbruch | 1:50

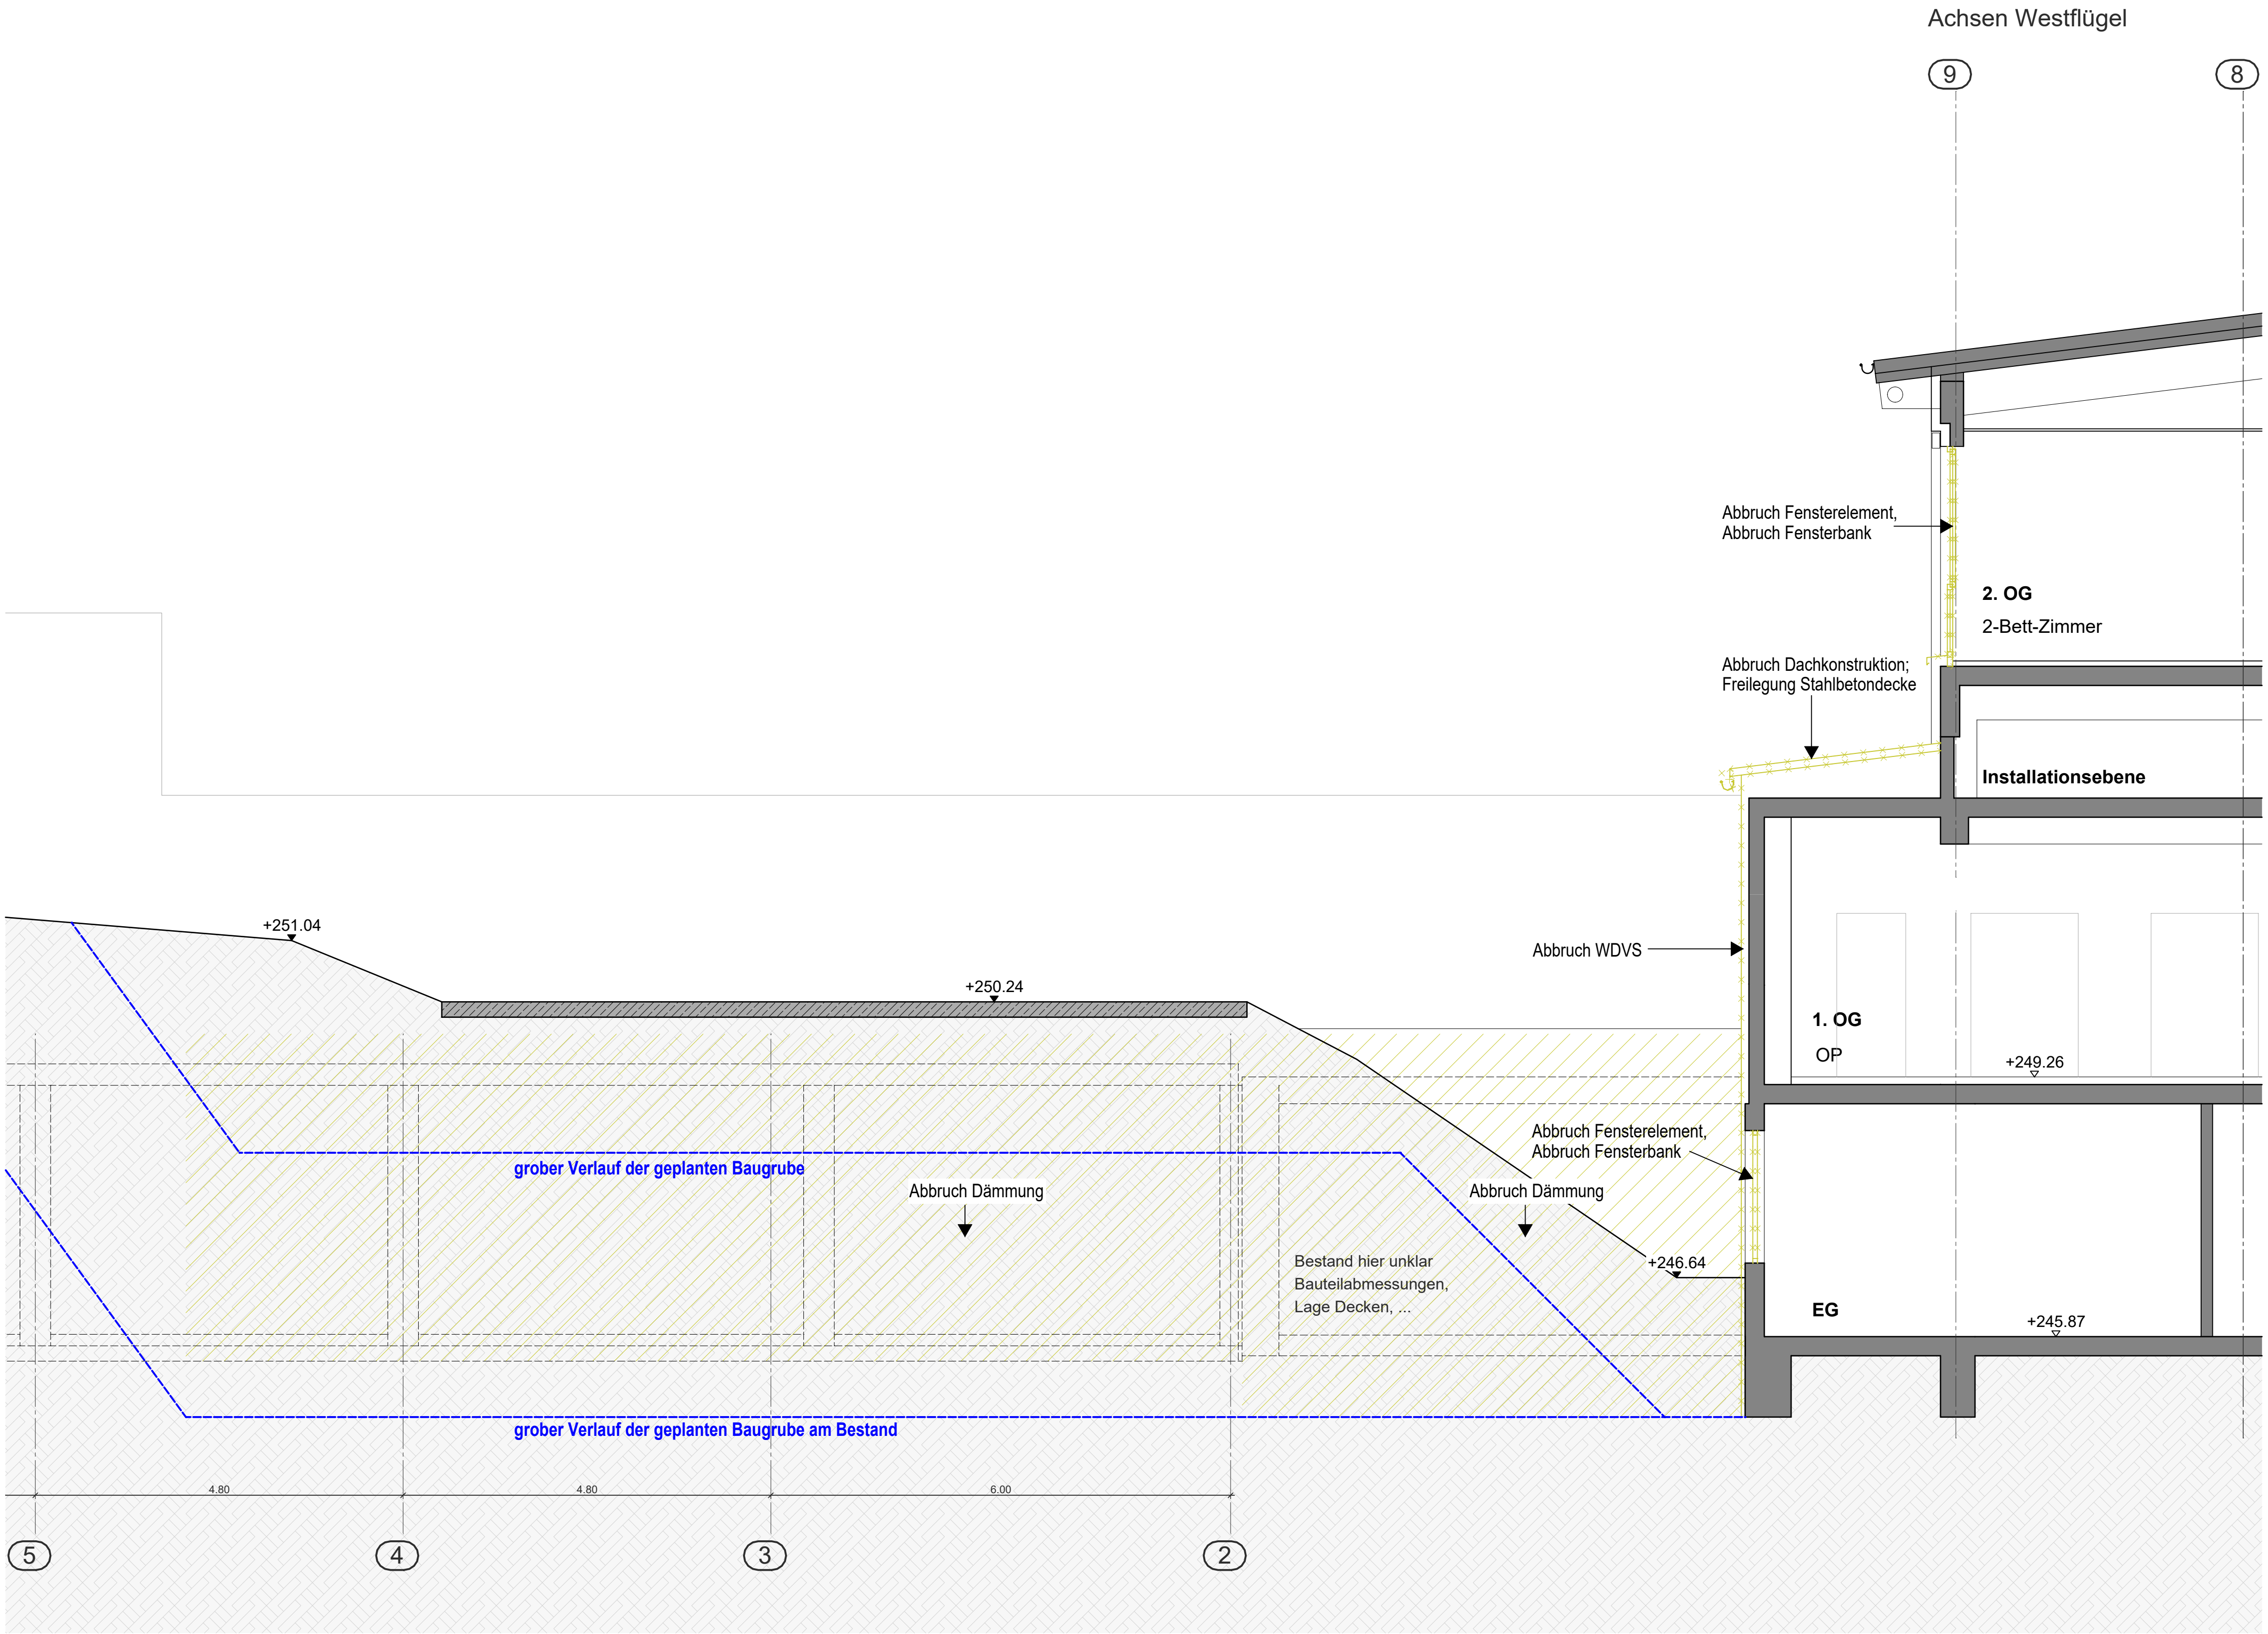

DIESER PLAN DIENT AUSSCHLIEßLICH
ZUR KALKULATION

VORABZUG

PLANSTAND: 07.08.2026

PROJEKT Erweiterung und Umbau des
St. Elisabeth Hospital Iserlohn
Hochstraße 63
58638 Iserlohn

Bauherr Kath. Kliniken im Märkischen Kreis
Hochstraße 63
58638 Iserlohn

Planverfasser **mw** ARCHITEKTEN
Im Delfahl 188a
44141 Dortmund
0231 - 47 60 893
www.mwarchitekten.com

PLANINHALT OP - Abbruch Bestand

LP 5 - AUSFÜHRUNGSPLANUNG

Plannummer 340
Maßstab 1:50
Gezeichnet JK
Geprüft SW/VK

Unterschrift Bauherr Unterschrift Architekt