
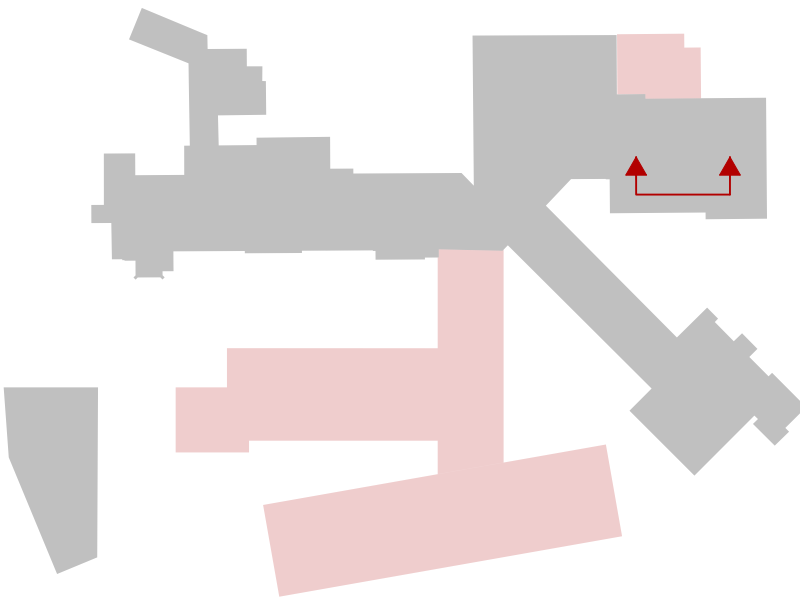


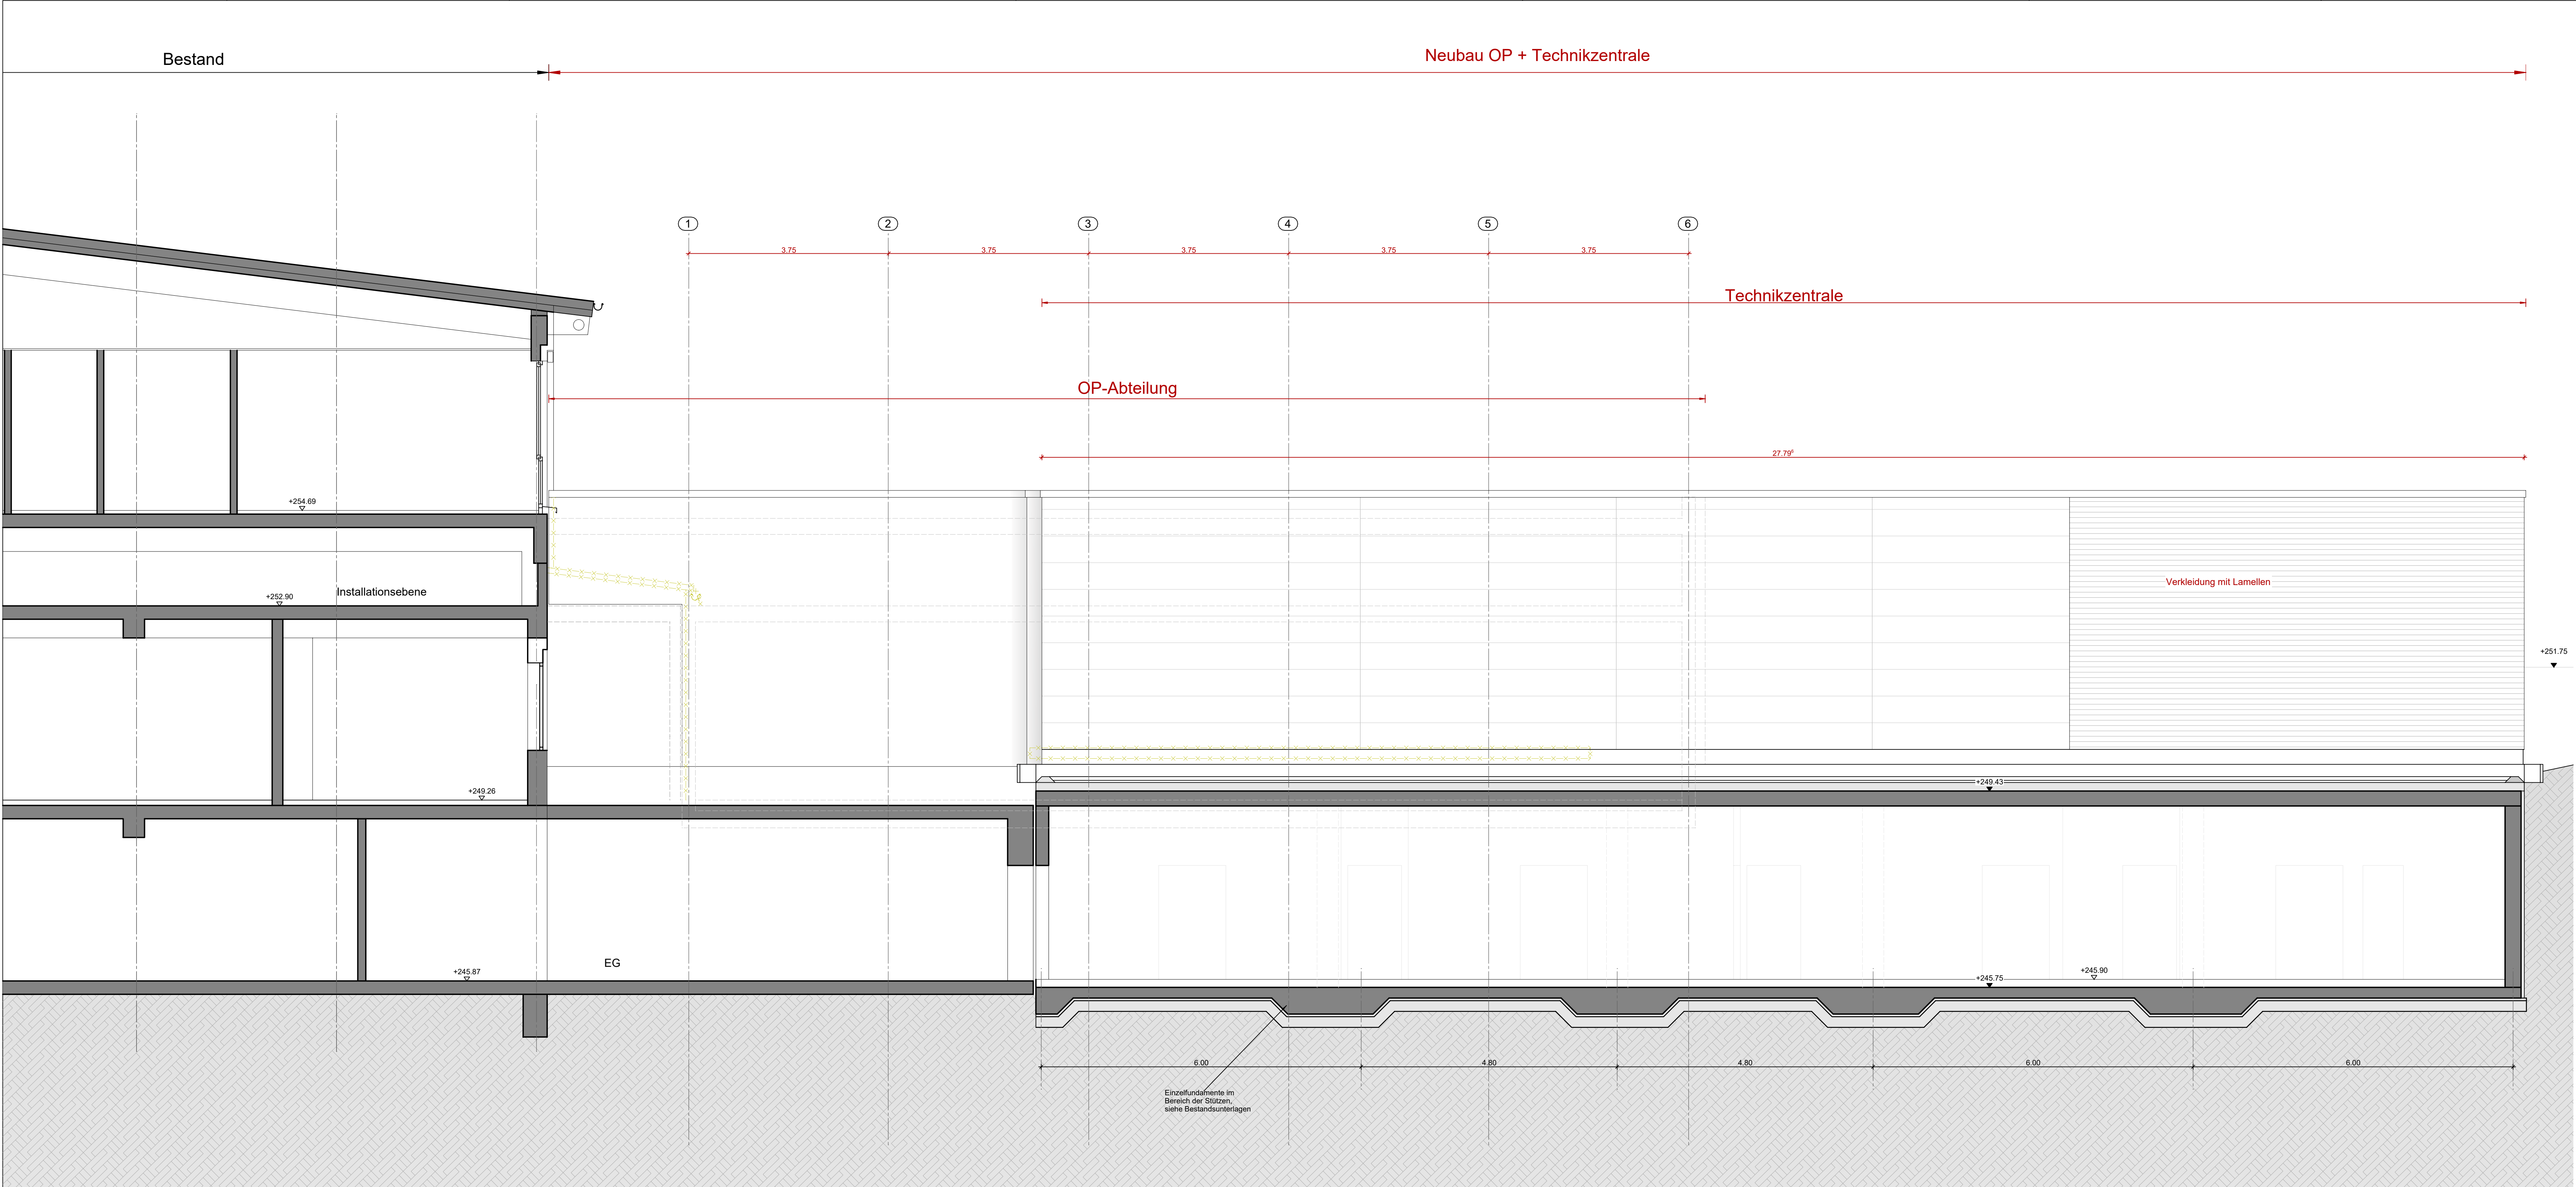

DIESER PLAN DIENT AUSSCHLIEßLICH
ZUR KALKULATION

Index	Datum	Kürzel	Änderung
-------	-------	--------	----------

VORABZUG

PLANSTAND: 17.02.2026

PROJEKT Erweiterung und Umbau des
St. Elisabeth Hospital Iserlohn
Hochstraße 63
58638 Iserlohn

Bauherr Kath. Kliniken im Märkischen Kreis
Hochstraße 63
58638 Iserlohn

Planverfasser Im Delfdahl 188a
44141 Dortmund
0231 - 47 60 893
www.mwarchitekten.com

PLANINHALT OP - Ansicht Ost

LP 5 - AUSFÜHRUNGSPLANUNG

Plannummer 341
Maßstab 1:50
Gezeichnet JK
Geprüft SW/VK

Unterschrift Bauherr Unterschrift Architekt