


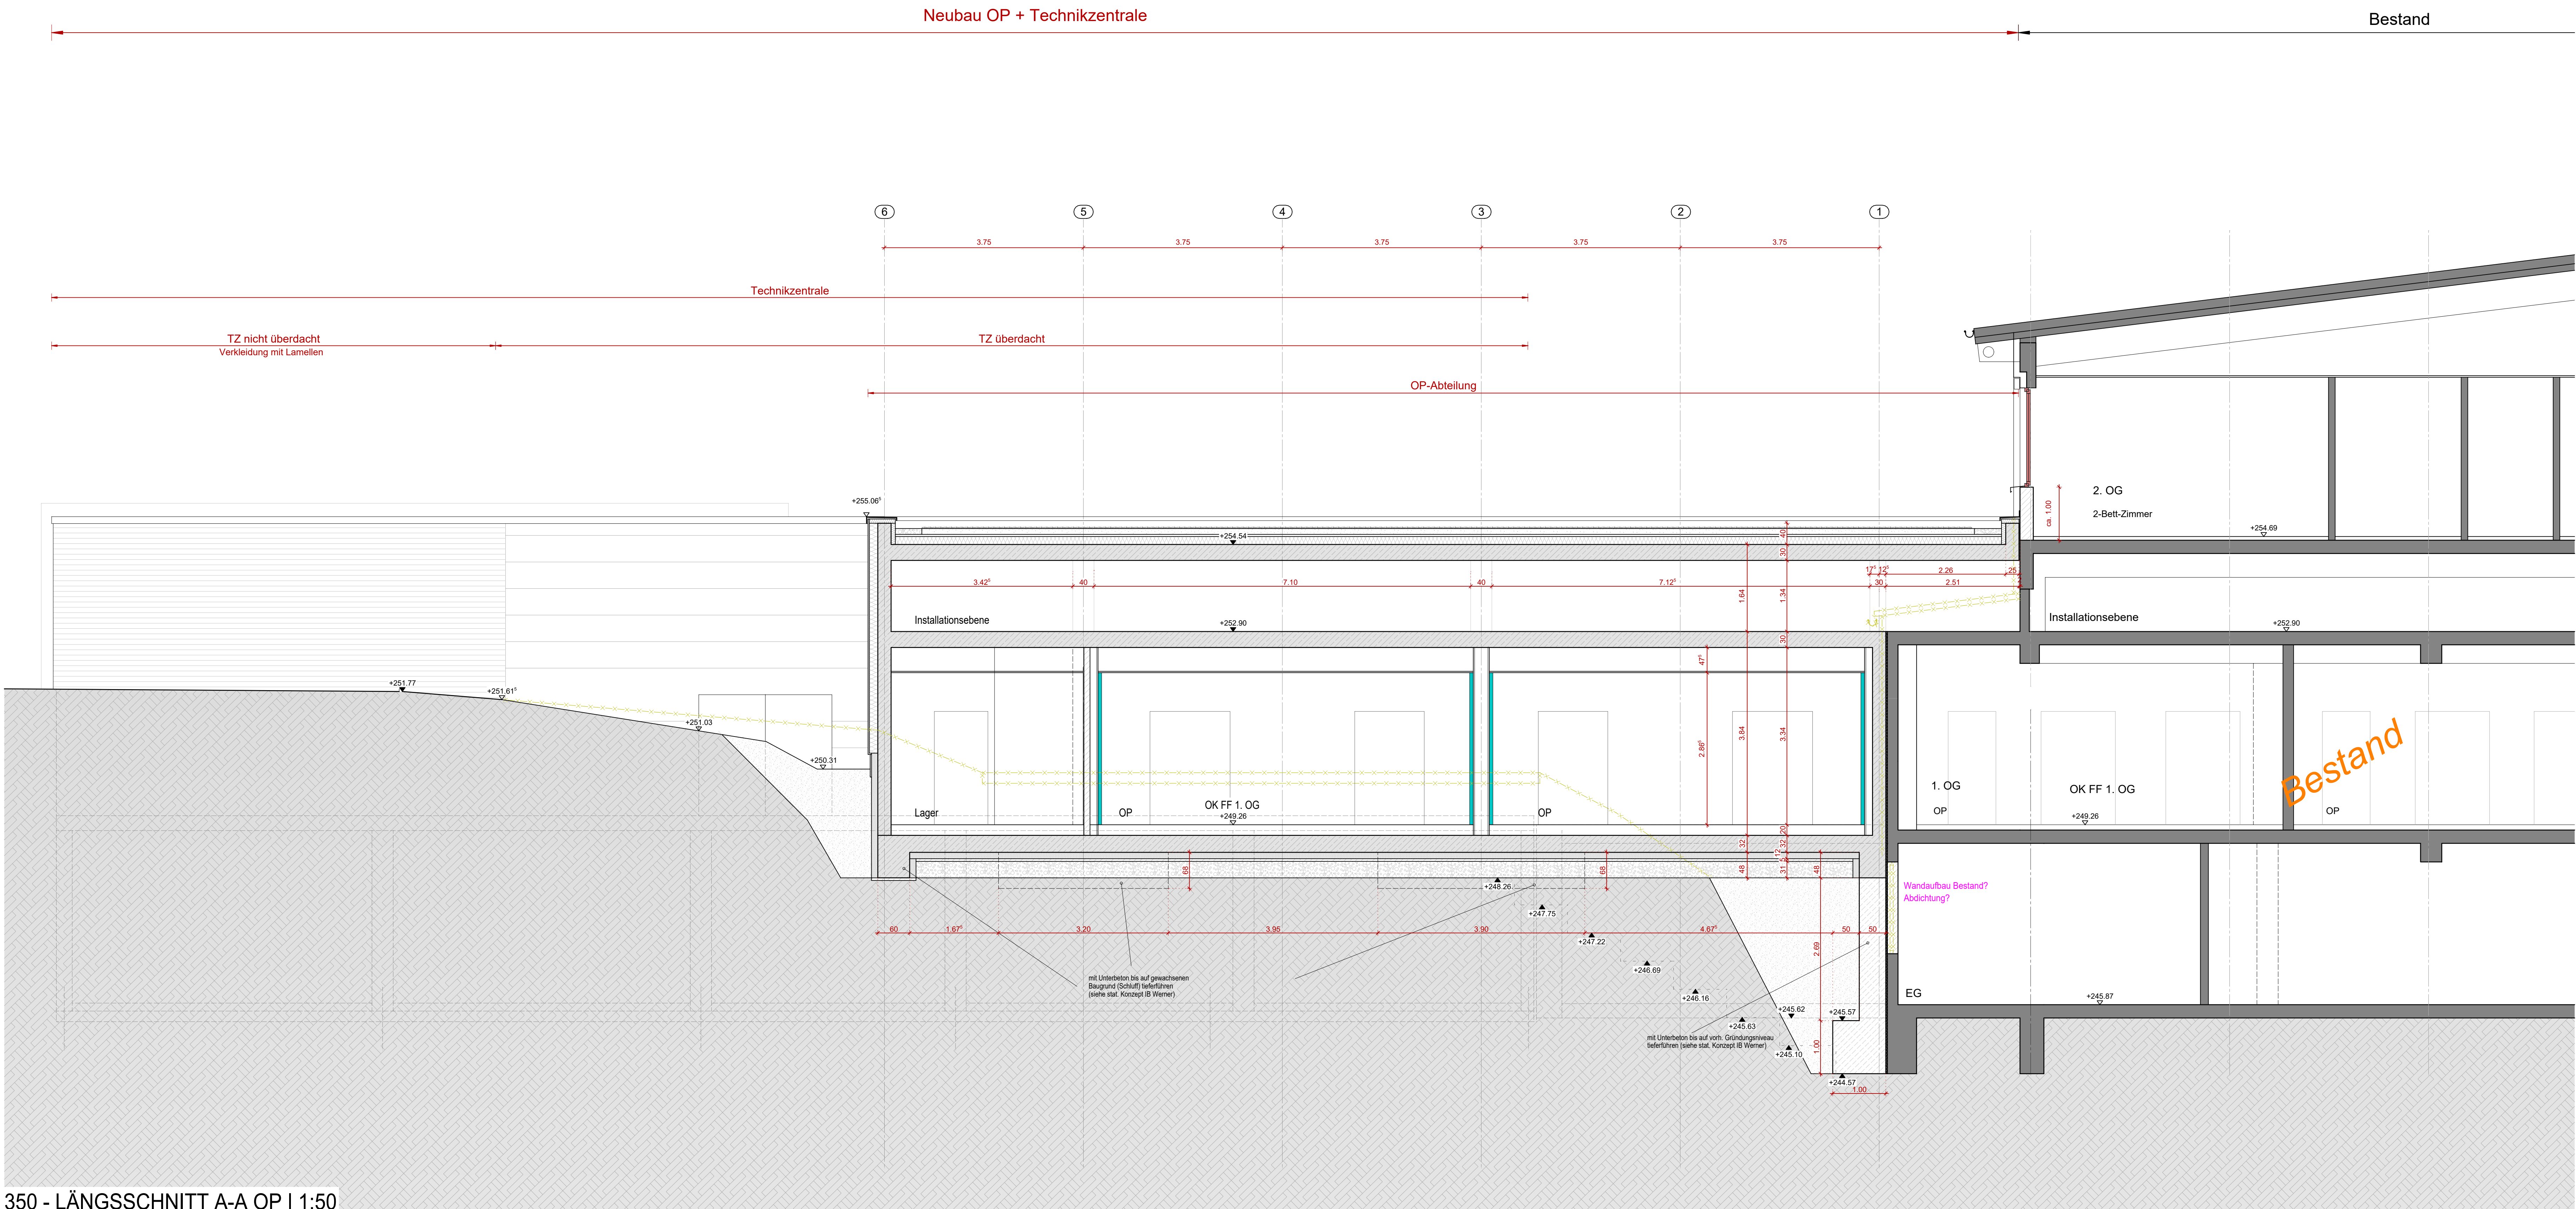

350 - LÄNGSSCHNITT A-A OP | 1:50

Überarbeitung gem. letztem Index

DIESER PLAN DIENT AUSSCHLIEßLICH ZUR KALKULATION

A	06.05.2026	MK	Einarbeitung Statik Gründung IB Werner vom 22.01.2026
Index	Datum	Kürzel	Änderung

VORABZUG

PLANSTAND: 06.05.2025

PROJEKT Erweiterung und Umbau des St. Elisabeth Hospital Iserlohn
Hochstraße 63
58638 Iserlohn

Bauherr Kath. Kliniken im Märkischen Kreis
Hochstraße 63
58638 Iserlohn

Planverfasser **mw** ARCHITEKTEN
Im Delfiahl 188a
44141 Dortmund
0231 - 47 60 893
www.mwarchitekten.com

PLANINHALT OP - LÄNGSSCHNITT A-A
LP 5 - AUSFÜHRUNGSPLANUNG

Plannummer 350
Maßstab 1:50
Gezeichnet VK
Geprüft SW

Unterschrift Bauherr Unterschrift Architekt