


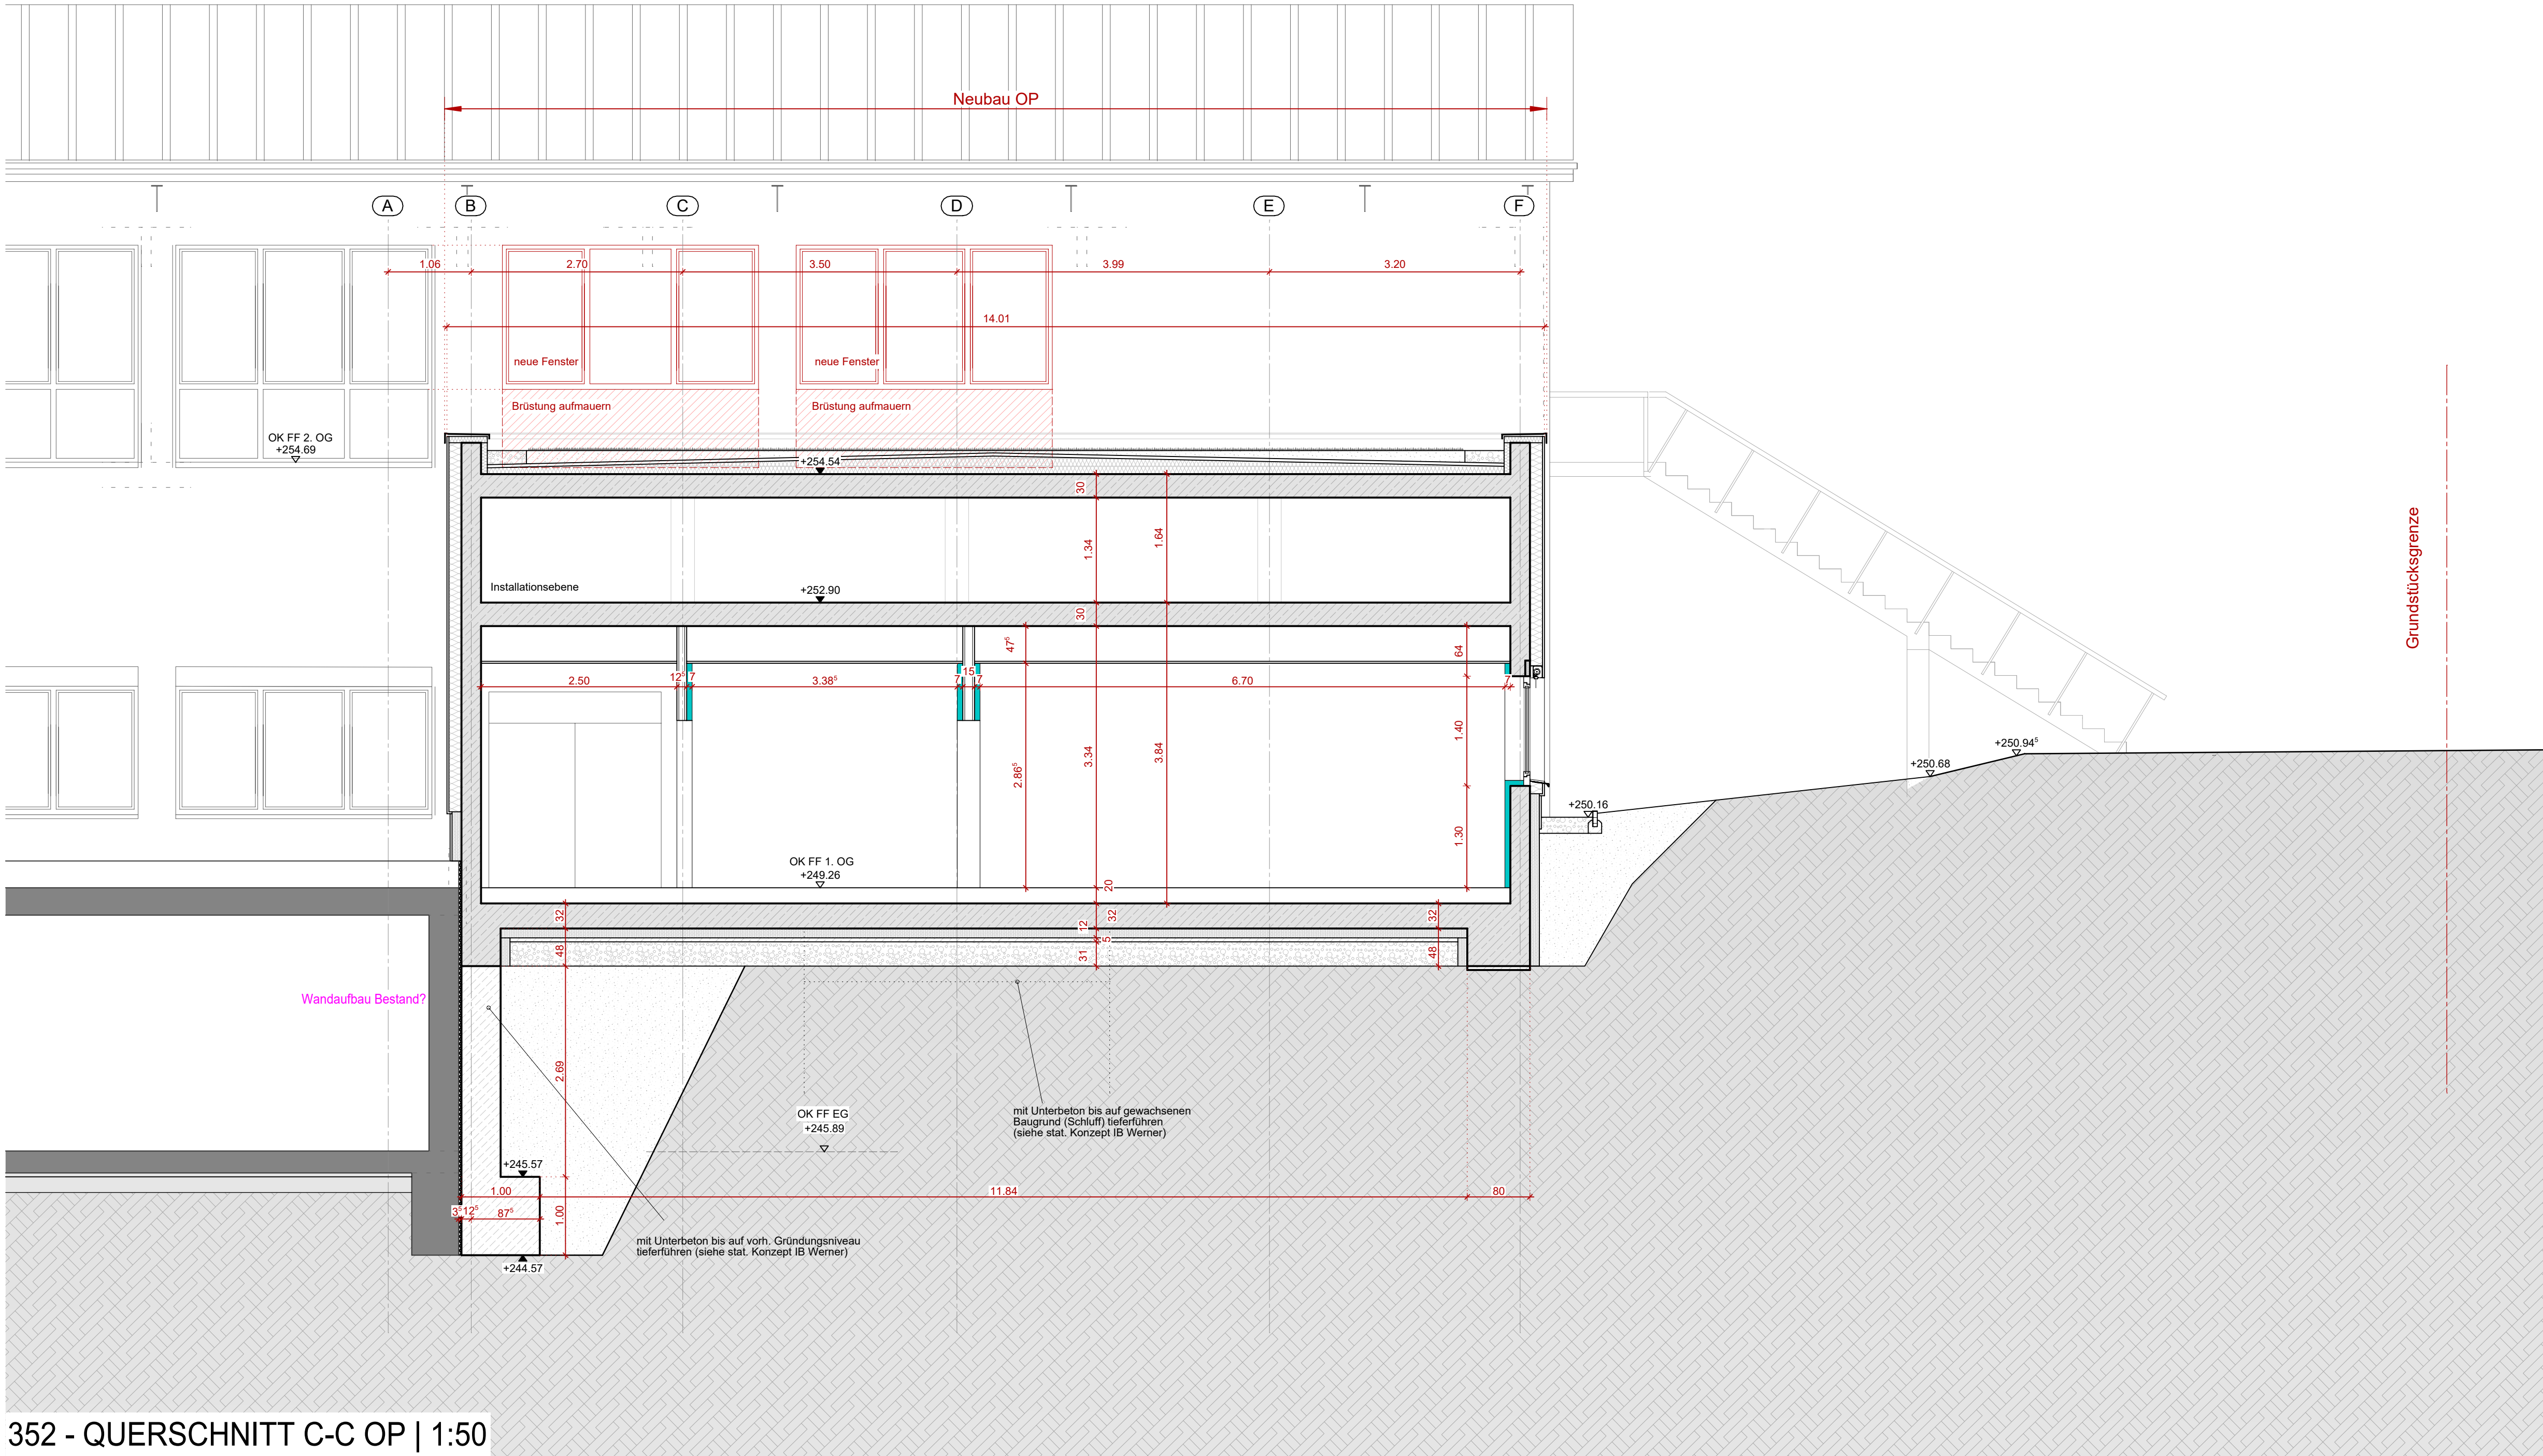

352 - QUERSCHNITT C-C OP | 1:50

Überarbeitung gem. letztem Index

DIESER PLAN DIENT AUSSCHLIEßLICH
ZUR KALKULATION

A	06.05.2026	MK	Einarbeitung Statik Gründung IB Werner vom 22.01.2026
Index	Datum	Kürzel	Änderung

VORABZUG

PLANSTAND: 06.05.2026

PROJEKT	Erweiterung und Umbau des St. Elisabeth Hospital Iserlohn Hochstraße 63 58638 Iserlohn
Bauherr	Kath. Kliniken im Märkischen Kreis Hochstraße 63 58638 Iserlohn
Planverfasser	MW ARCHITEKTEN im Delfdahl 188a 44141 Dortmund 0231 - 47 60 893 www.mwarchitekten.com
PLANINHALT	OP - QUERSCHNITT C-C LP 5 - AUSFÜHRUNGSPLANUNG
Plannummer	352
Maßstab	1:50
Gezeichnet	MK
Geprüft	SW
Unterschrift Bauherr	Unterschrift Architekt