
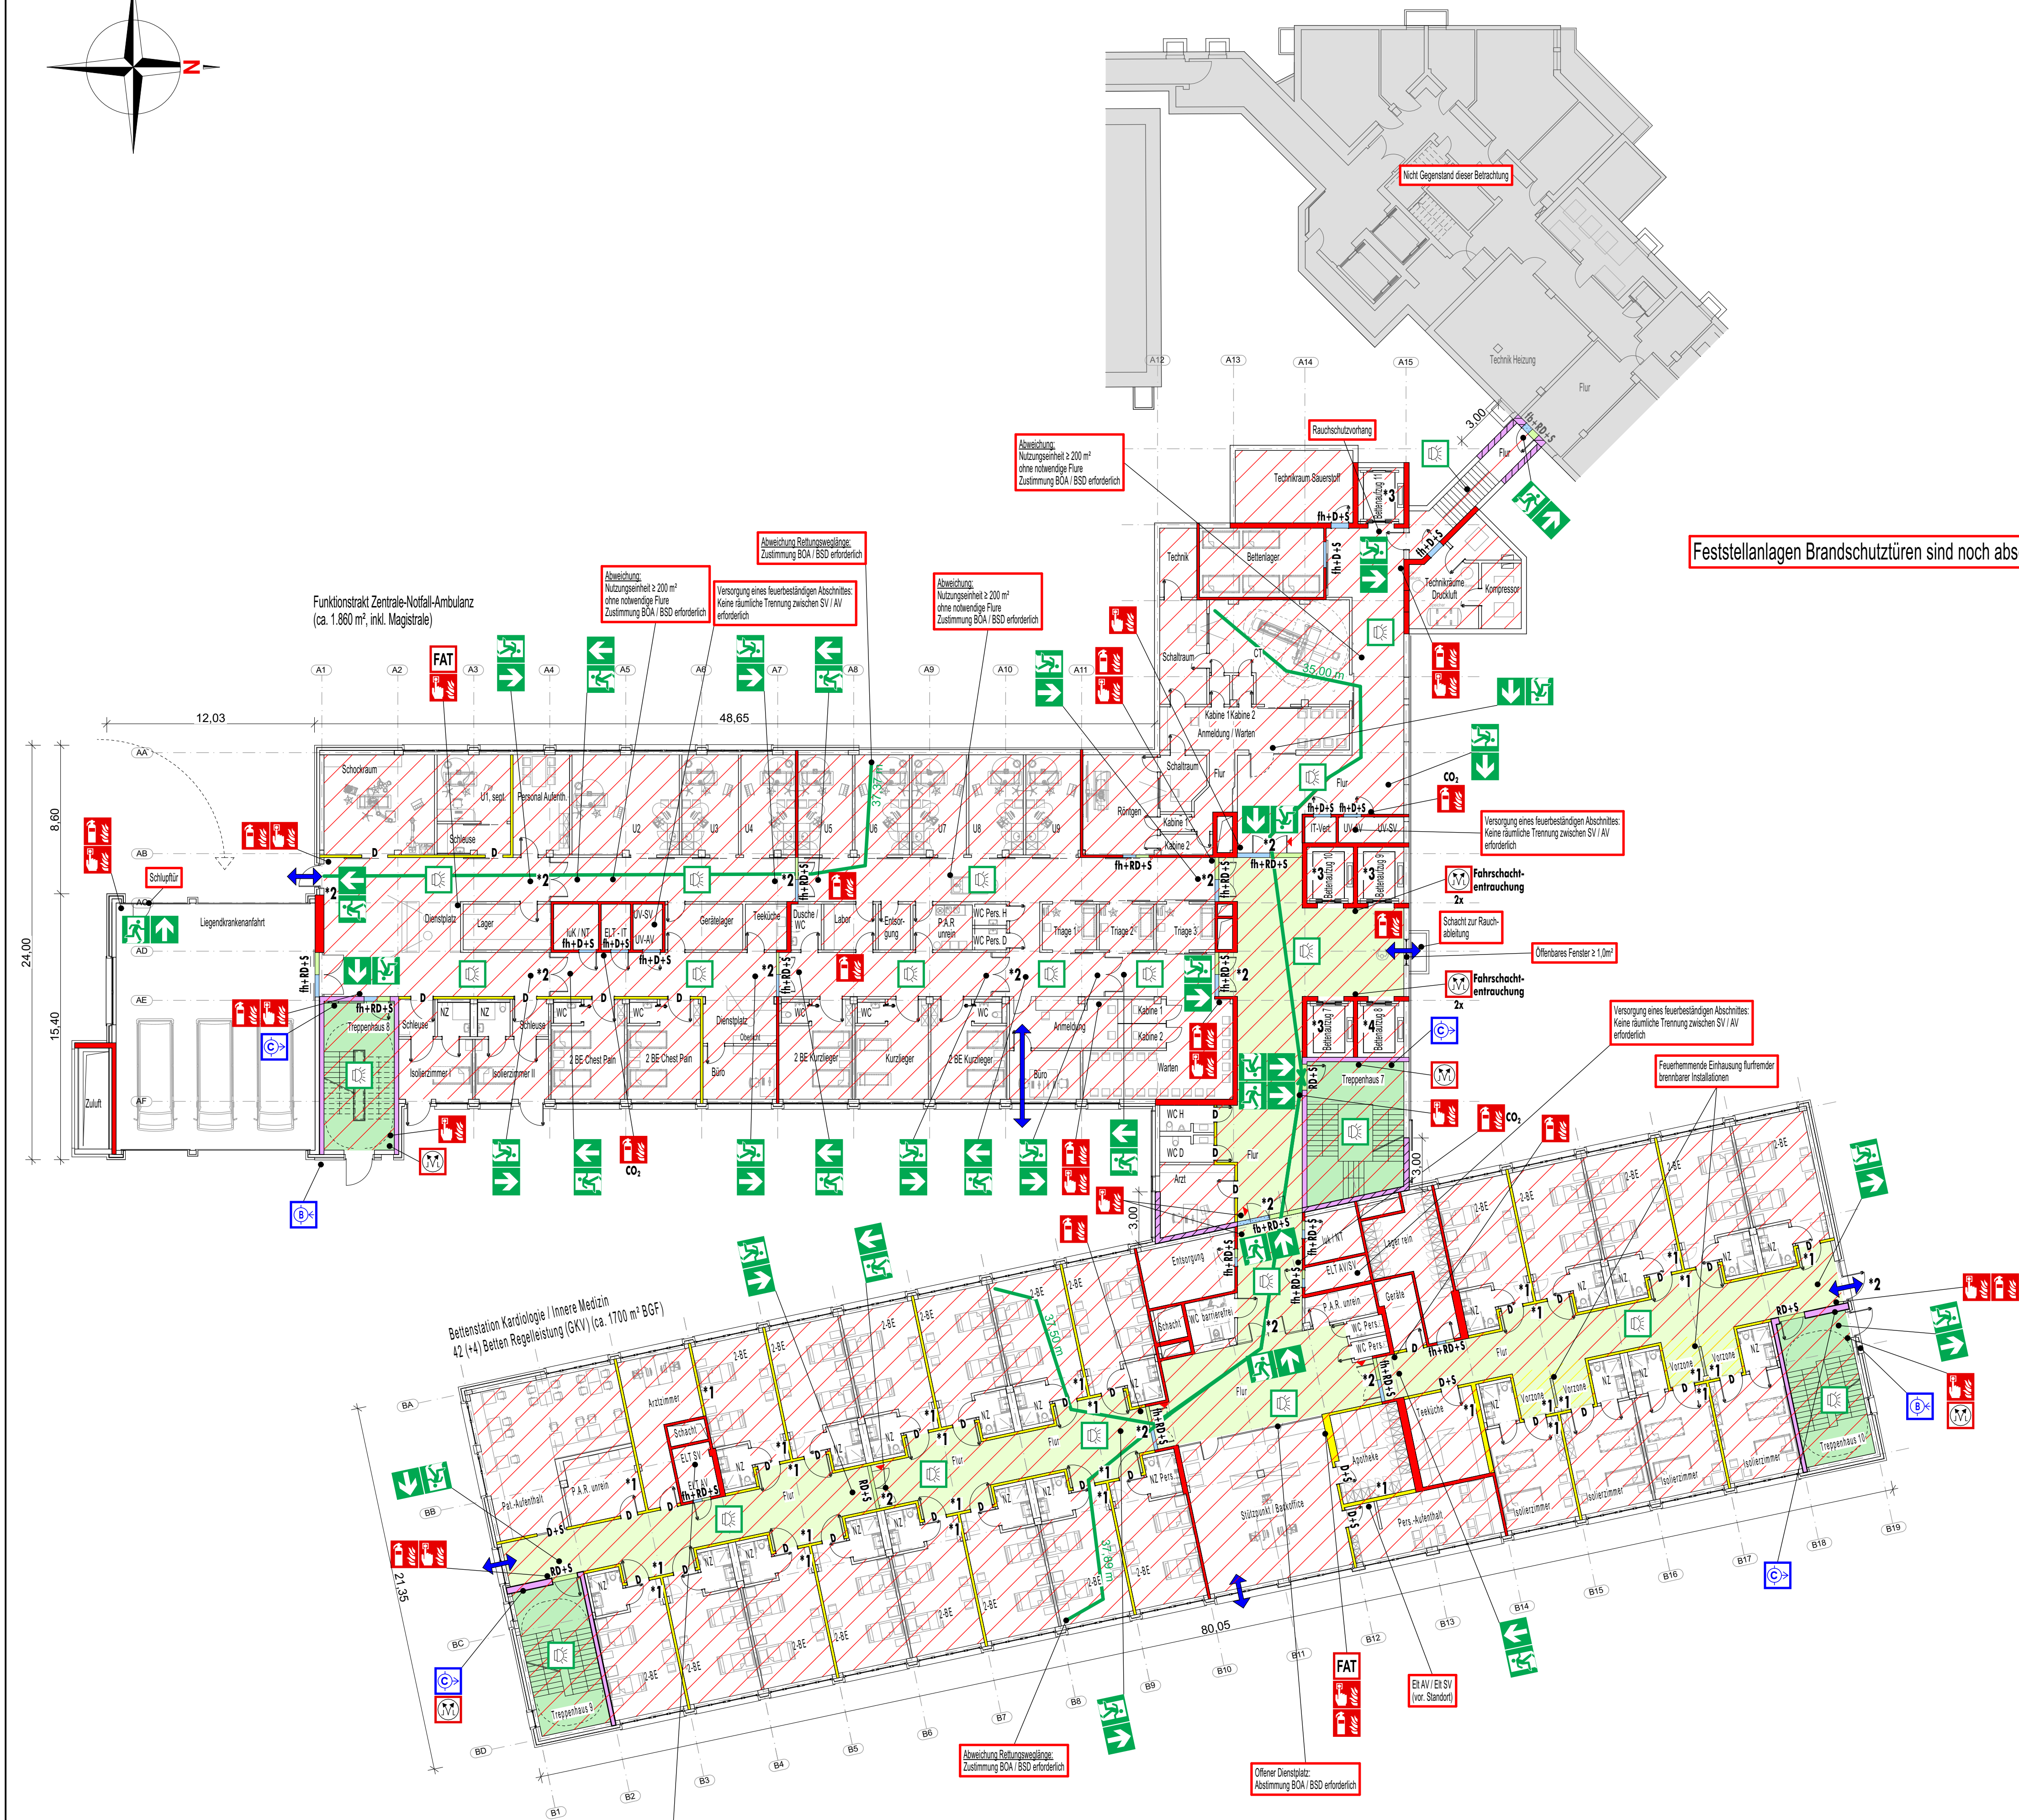
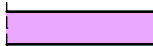
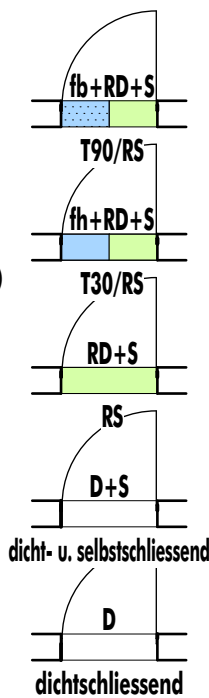
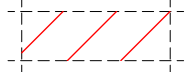


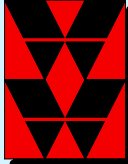

Die Anordnung der brandschutztechnischen Infrastruktur ist schematisch. Die genaue Lage, Art + Anzahl der notwendigen Komponenten wird durch den zuständigen Fachplaner festgelegt.

LEGENDE	
baulicher Brandschutz	brandschutztechn. Infrastruktur
<u>Wände:</u>  Brandwand (BW) (fb+nb+M)  Bauart einer Brandwand (BW) (fb+nb+M)  feuerbeständig (fb) (F90)  feuerhemmend (fh) (F30)	<u>Türen:</u> 
<u>Räume:</u>  Flur (notwendig)  Treppenraum (notwendig)	<u>Erläuterungen:</u> fb = feuerbeständig hf = hochfeuerhemmend fh = feuerhemmend nb = nichtbrennbar se = schwer entflammbar ne = normal entflammbar M = mech. Beanspruchung D = dichtschließend S = selbstschließend RD = rauchdicht
	 Bedienstelle Rauchabzug  Druckknopfmelder  Feuerfischer  Entnahmestelle trockene Steigleitung gem. DIN 14462  Einspeisestelle trockene Steigleitung gem. DIN 14461  Sicherheitsbeleuchtung (exemplarisch)  Fw-Anzeigetafelbau  Rauchableitung  Feststellanlage  Flächendeckende Brandmeldeanlage Kat. 1 "Vollschutz"

Anforderungen an die tragenden u. aussteifenden Bauteile sowie an die Trenndecken siehe Brandschutzkonzept!

Name	Änderung			Datum	Index
	WERNER Bauingenieure Dipl.-Ing. G. Werner · Dr.-Ing. D. Werner Beratende Ingenieure BDB vdb Staatl. anerk. Sachverständige für Schall-, Wärme- u. Brandschutz		Ingenieurbüro Baustatik · Betonanierung Brandschutz · Stöko Schall- u. Wärmeschutz Kanal- u. Straßenbau		Isaac-Newton-Str. 1 59423 Unna Tel. 0230/98358-0 Fax. 0230/98358-24 www.ing-werner.de info @ ing-werner.de
Bauherr	KATH. KLINIKEN IM MÄRKISCHEN KREIS HOCHSTRASSE 63, 58638 ISERLOHN				
Projekt	ERWEITERUNG DES ST. ELISABETH HOSPITALS, ISERLOHN HOCHSTRASSE 63, 58638 ISERLOHN				
Bauteil	- BRANDSCHUTZ - 1. UNTERGESCHOSS				Auftrag 2-21-0055
gez.	Datum	Name	Maßstab	Blatt	
	05.05.2023	Baumert	1:200	BS 2	