


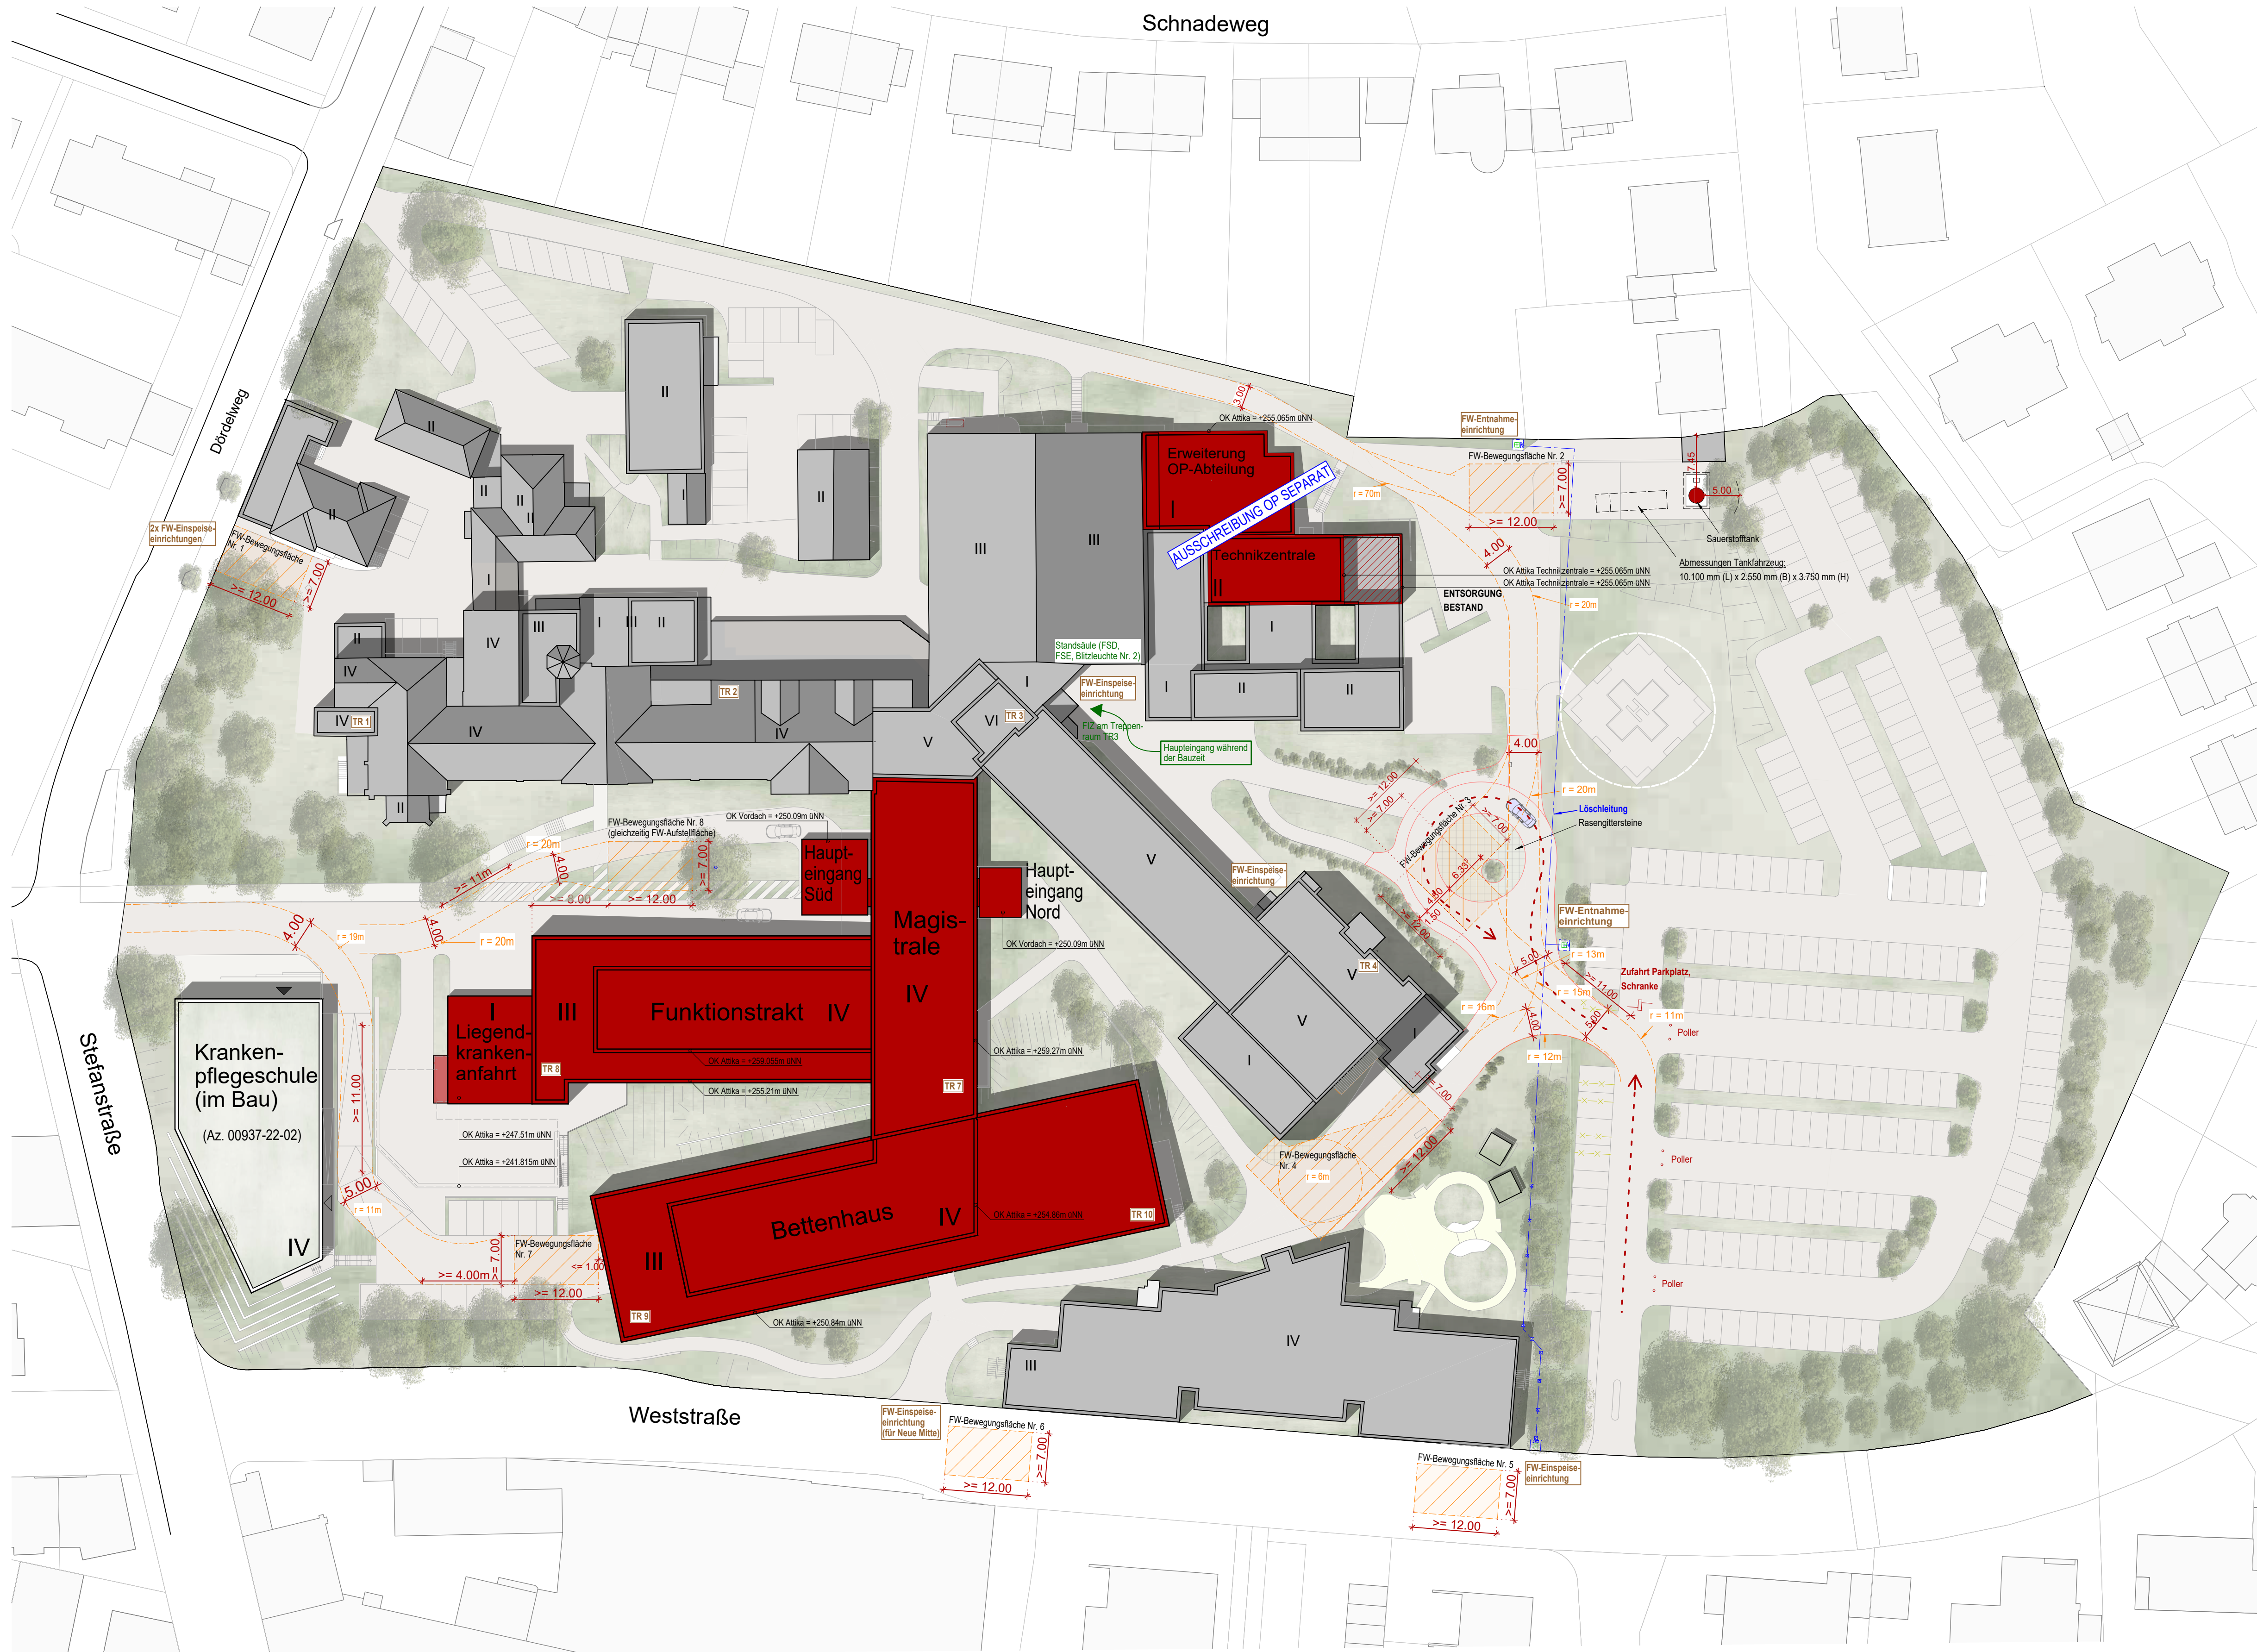

- Legende - Architektur**
- Gebäude Bestand
 - Neubau
 - Befestigte Flächen (Asphalt, Pflaster)
 - Grünfläche
 - Rasengittersteine
 - FW-Bewegungs- und/oder -Aufstellfläche
 - FW-Schleppkurven

F	04.05.2026	SW	Verschiebung Sauerstofftank
E	23.04.2026	VK	Anpassung Taxiumfahrt
D	26.03.2026	MK	Anpassung Taxiumfahrt
C	14.01.2026	VK	Variante Verlegung Sauerstofftank
B	31.10.2025	VK	Überarbeitung Position Tankfahrzeug, Erstellung Variante Feuerwehrumfahrt + FW-Bewegungsfläche 2
A	27.10.2025	VK	Ergänzung Tankfahrzeug; Abmessungen gem. Angabe Air Liquide vom 24.10.2025
Index	Datum	Kürzel	Änderung

VORABZUG

PLANSTAND: 04.05.2026

PROJEKT Erweiterung und Umbau des St. Elisabeth Hospital Iserlohn
Hochstraße 63
58638 Iserlohn

Bauherr Kath. Kliniken im Märkischen Kreis
Hochstraße 63
58638 Iserlohn

Planverfasser **MW** ARCHITEKTEN im Defdahl 188a
44141 Dortmund
0231 - 47 60 893
www.mwarchitekten.com

PLANINHALT **ÜBERSICHTSPLAN NEUBAU**

LP 5 - AUSFÜHRUNGSPLANUNG

Plannummer 110
Maßstab 1:500
Gezeichnet VK
Geprüft SW

Unterschrift Bauherr Unterschrift Architekt