


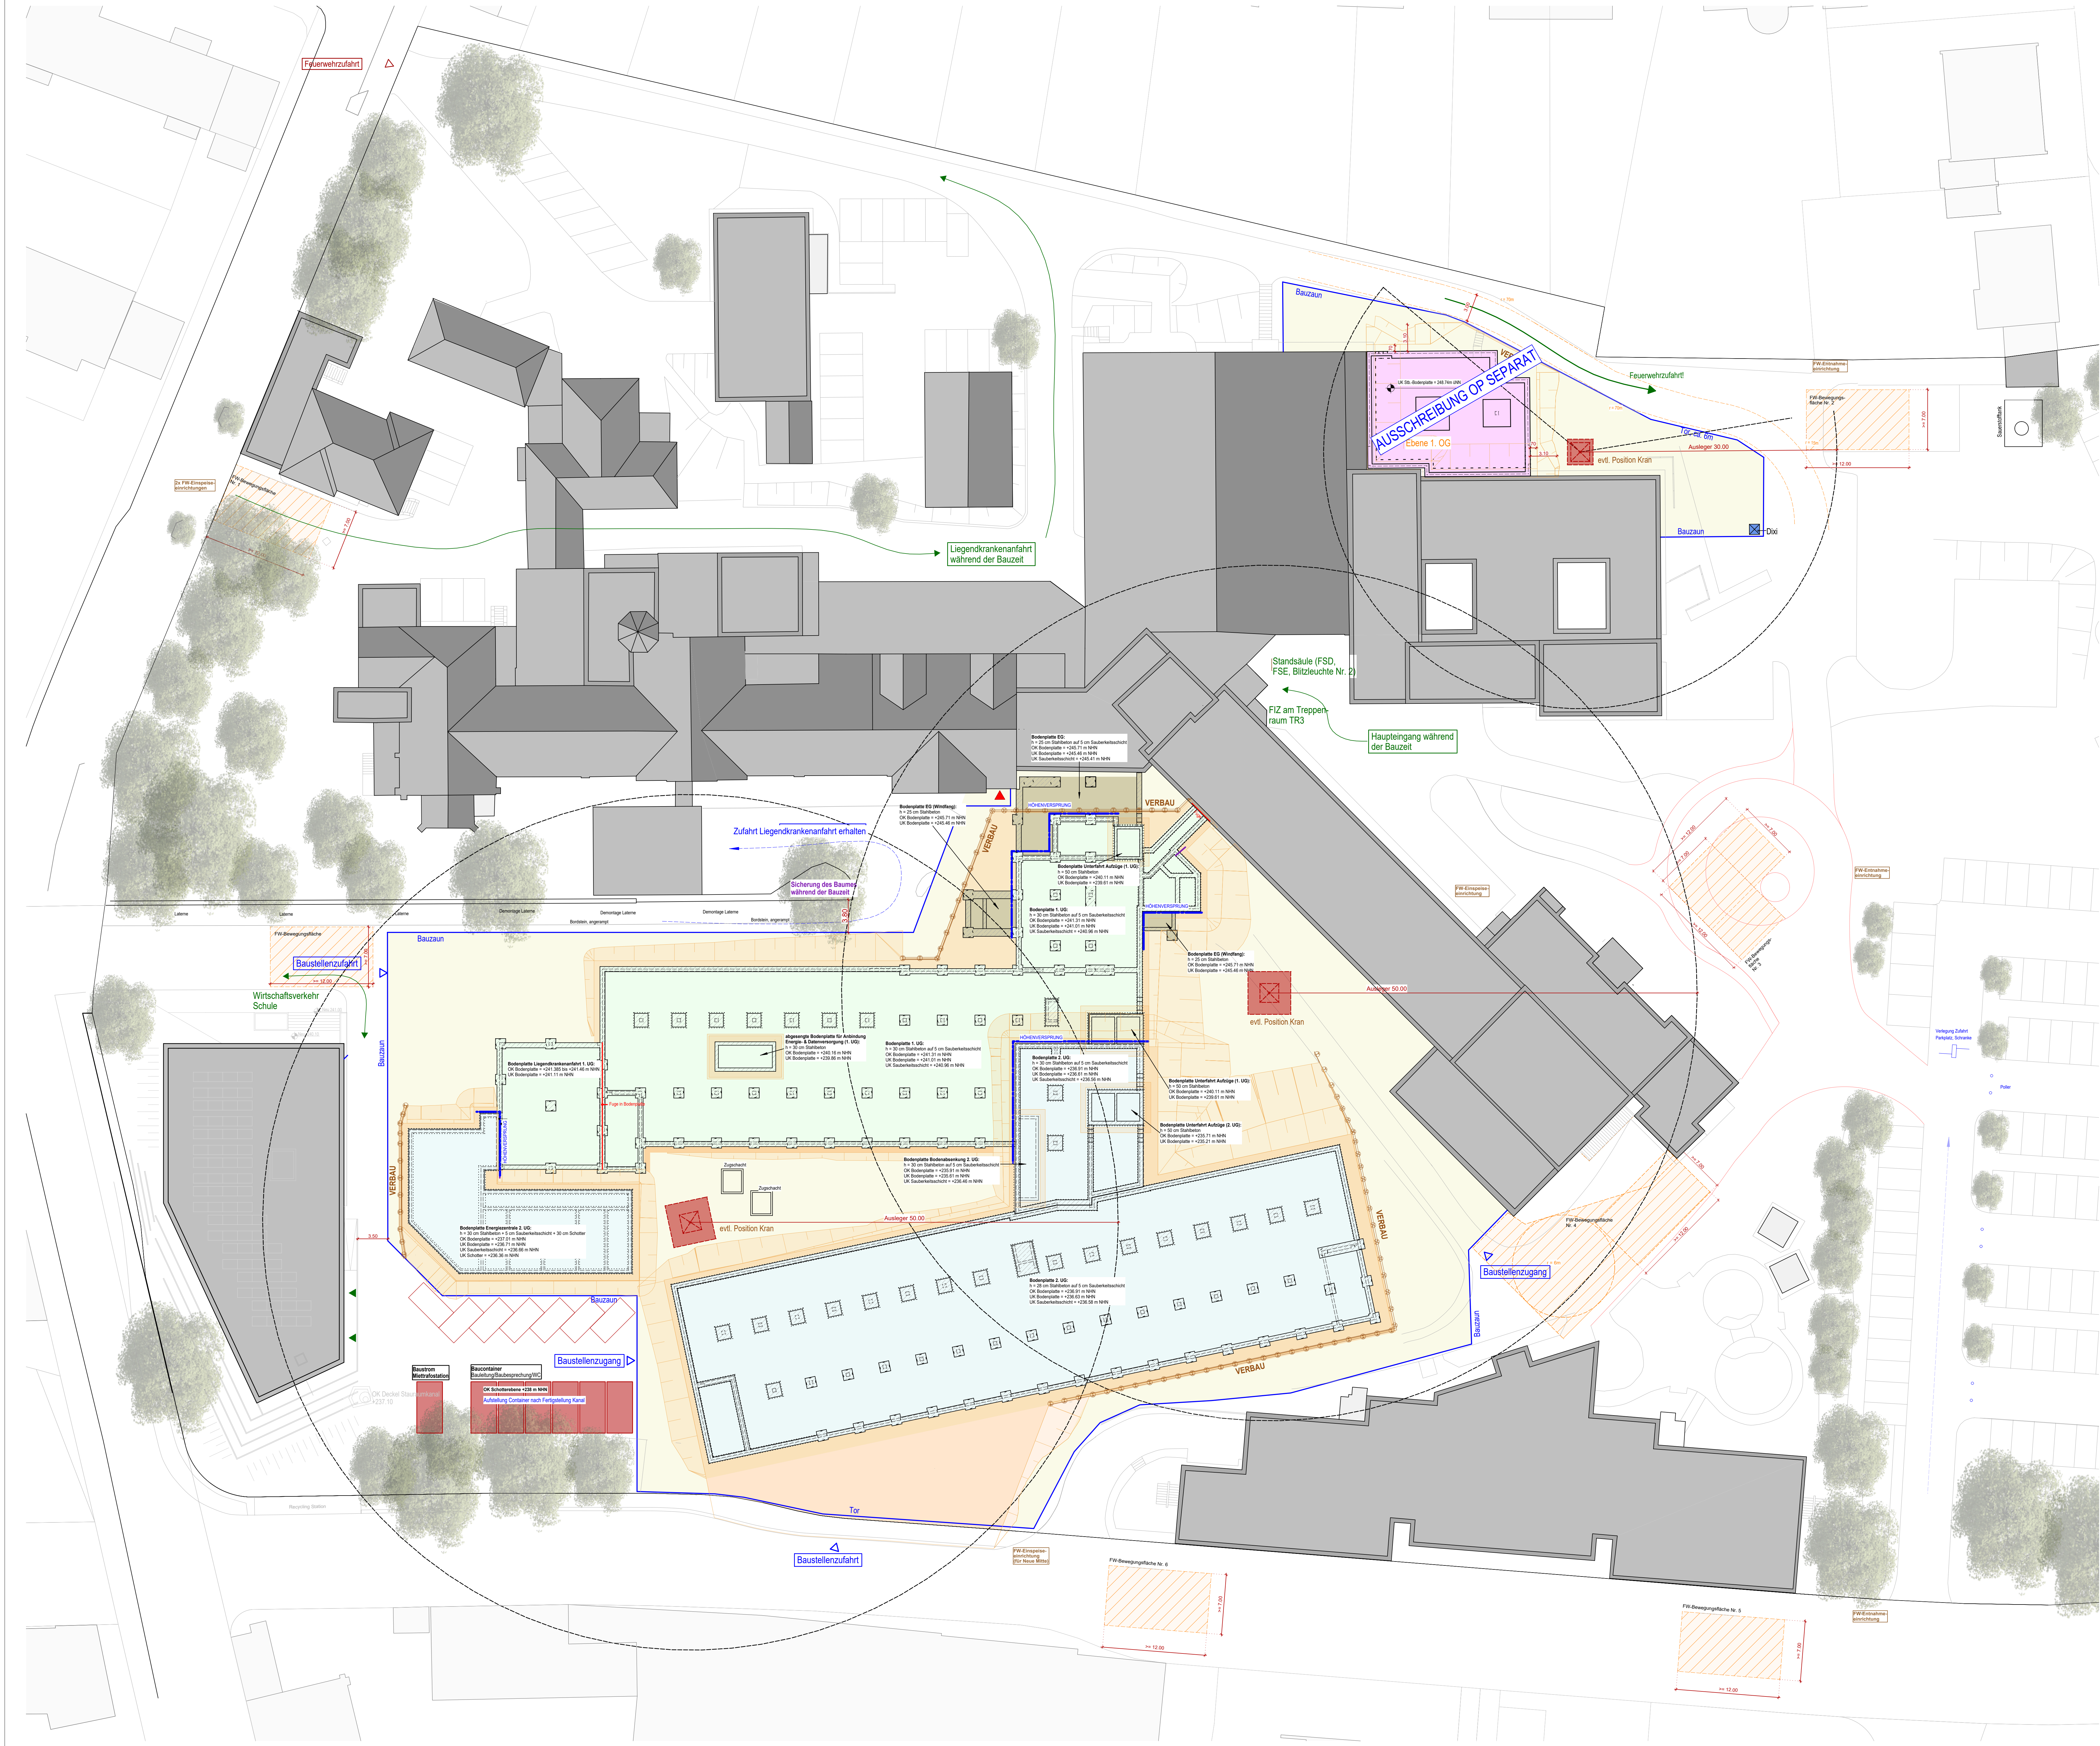

- Gründungsniveau**
- Bettenhaus + Magistrale ab 2. UG + Energiezentrale
 - Funktionstrakt + Magistrale ab 1. UG
 - Magistrale ab EG
 - OP-Abteilung

- Legende Baustelleneinrichtung**
- zu fallender Baum (Hinweis: Position der Bäume in Teilen geschätzt.)
 - Fläche innerhalb des Bauzauns
 - Lagerfläche
 - Baucontainer
 - Stellplätze
 - Baukran
 - Bauzaun
 - Verbau
 - Böschung
 - Dixi
 - FW-Bewegungs- und/oder -Aufstellfläche

- 238.83 Geländehöhe Bestand
236.61 Geländehöhe Baugrube / BE-Fläche
241.51 geplante Geländehöhe

DIESER PLAN DIENT AUSSCHLIEßLICH ZUR KALKULATION

C	22.07.2026	VK	Allg. Planfortschreibung
B	19.12.2025	VK	Anpassung Baugrube gem. Angabe Dr. Spang Ing. vom 18.12.2025
A	15.12.2025	VK	Einarbeitung Baugrubensicherung vom 28.11.2025 & 12.12.2025 gem. Angabe Dr. Spang Ingenieurgesellschaft; Einarbeitung Lagerplan Frische Teamplan vom Nov. 2025; Einarbeitung Gründungen Bettenhaus, IB Bleiker vom 21.11.2025; Allg. Planfortschreibung
Index	Datum	Kürzel	Änderung

PLANSTAND: 22.07.2026	
PROJEKT	Erweiterung und Umbau des St. Elisabeth Hospital Iserlohn Hochstraße 63 58638 Iserlohn
Bauherr	Kath. Kliniken im Märkischen Kreis Hochstraße 63 58638 Iserlohn
Planverfasser	Im Dorfplatz 188a 44141 Dortmund 0231 - 47 60 893 www.marschleiden.com
PLANINHALT	BAUSTELLENEINRICHTUNG LP 5 - AUSFÜHRUNGSPLANUNG
Plannummer	122
Maßstab	1:250
Gedreht	VK
Geprüft	SW
Unterschrift Bauherr	Unterschrift Architekt