



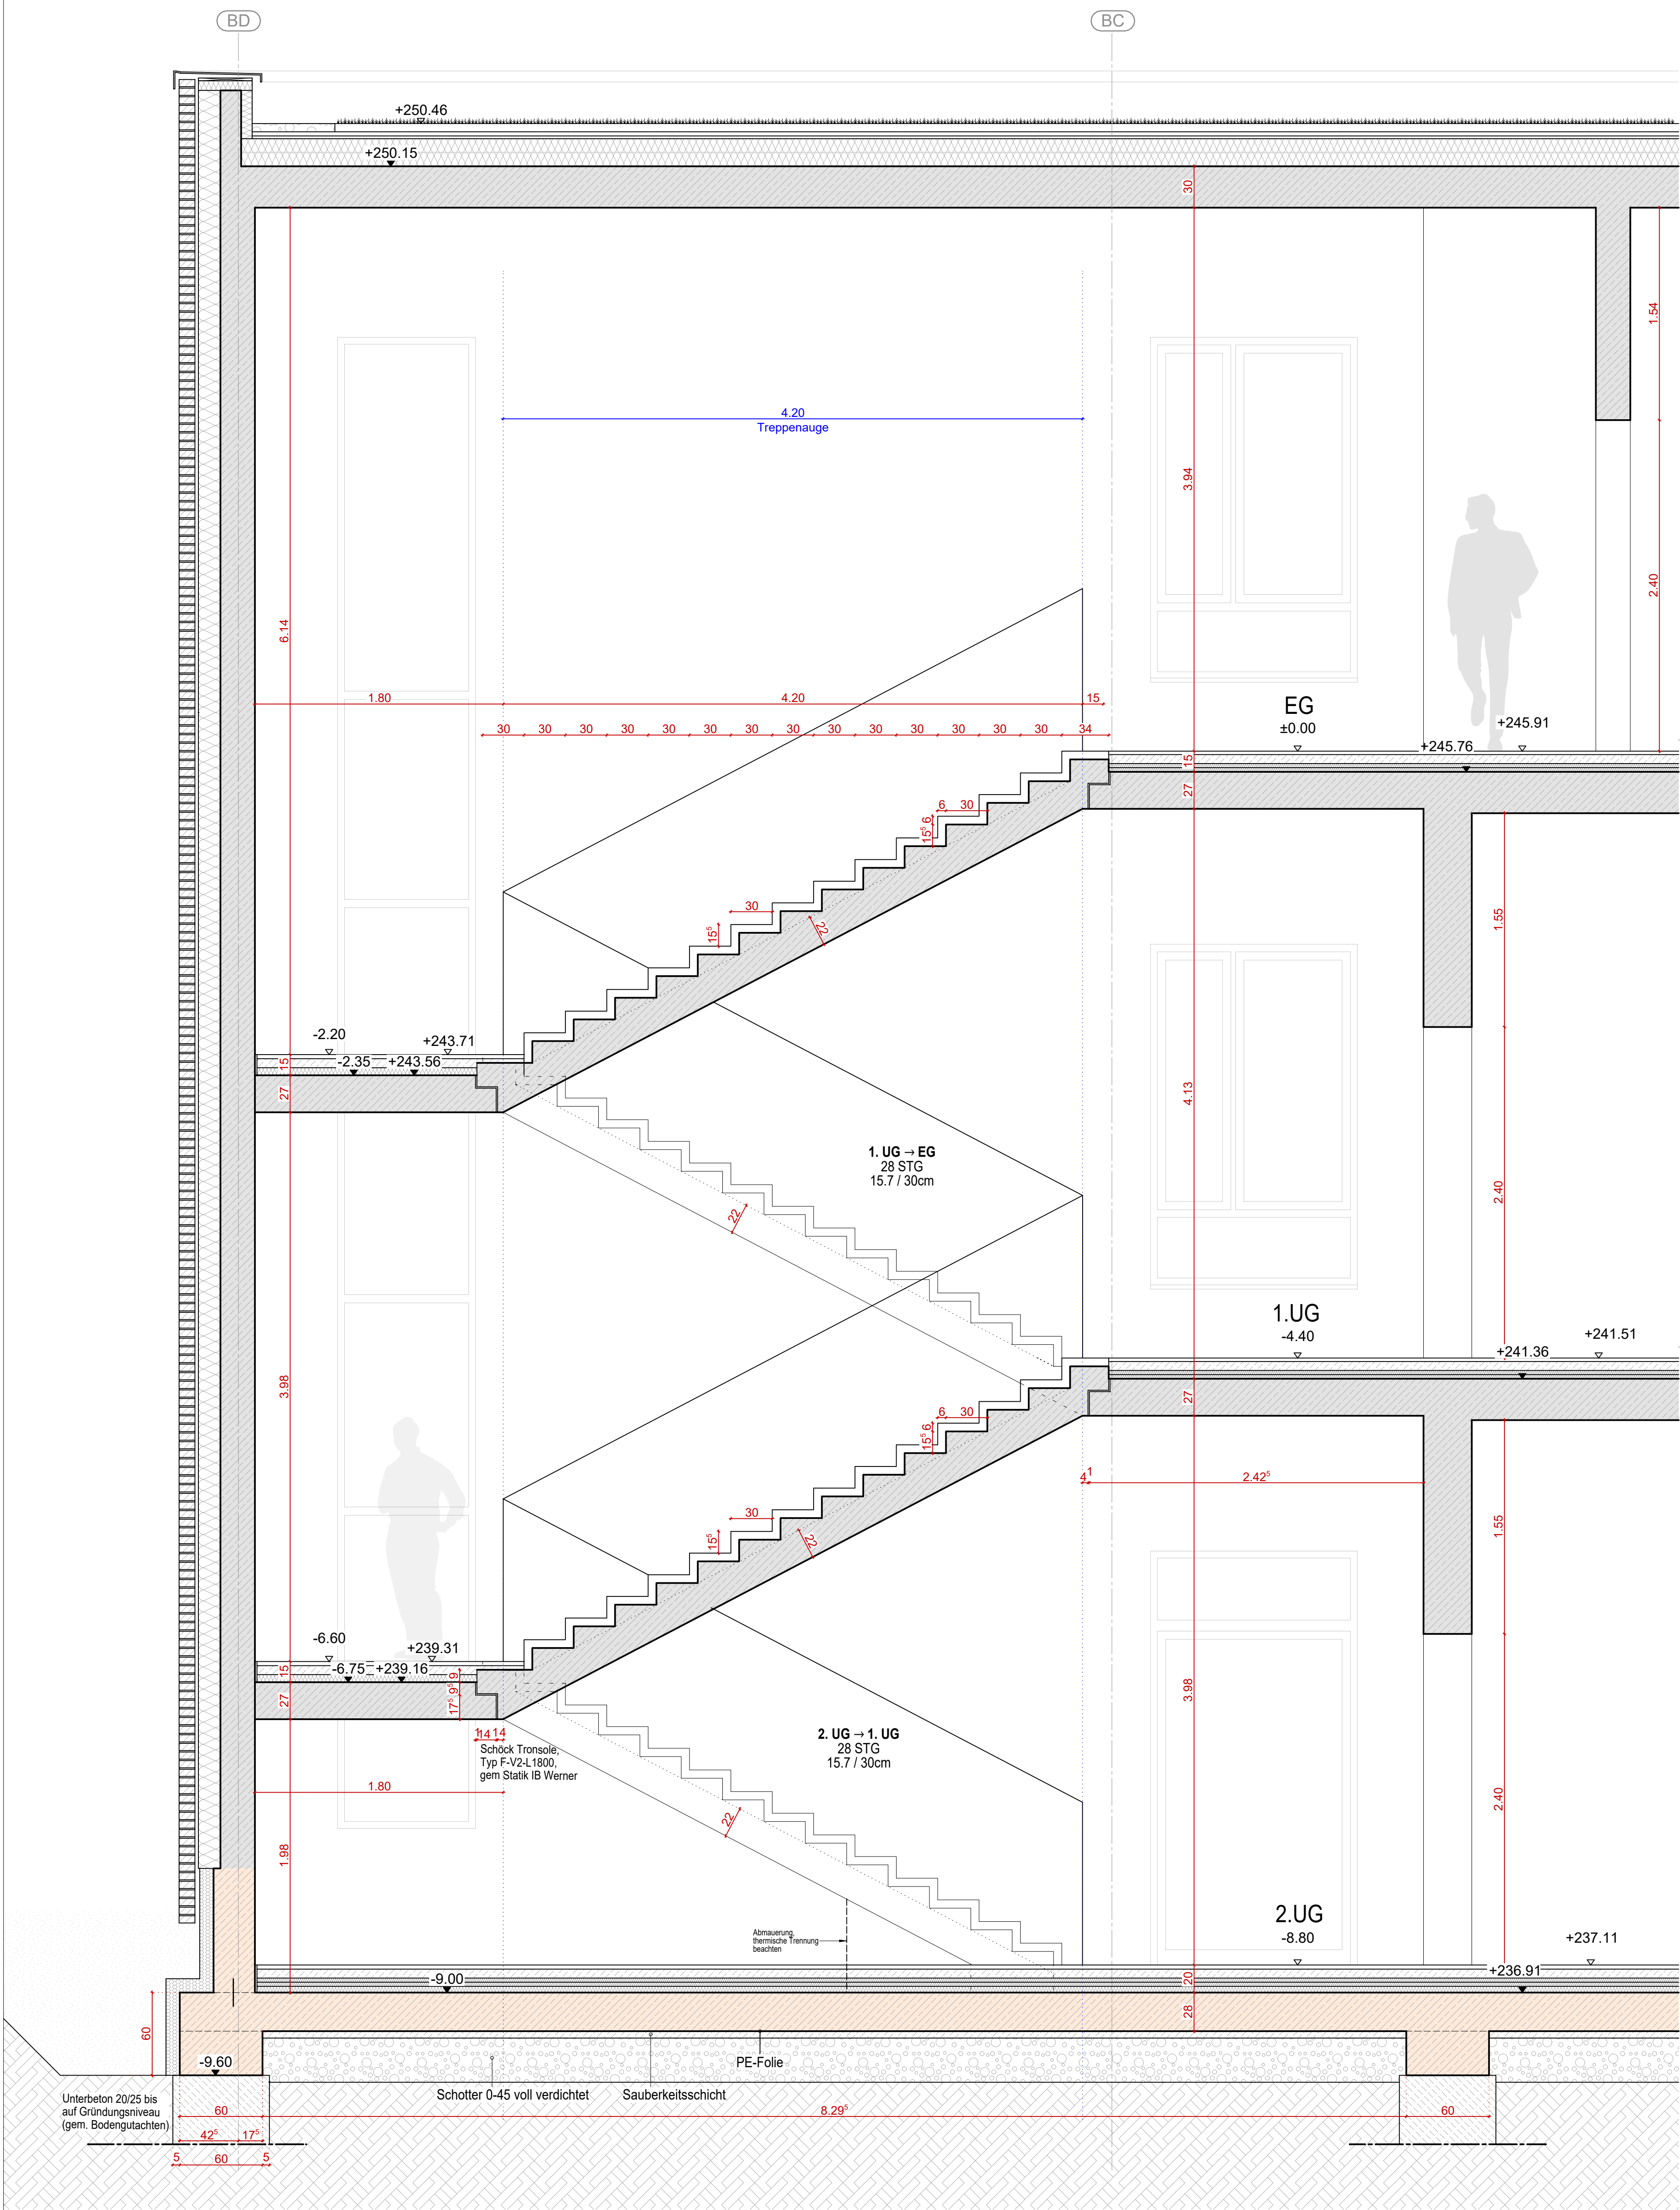


Schnitt | 1:25


Detailplan Treppenhaus 9 | 1:25

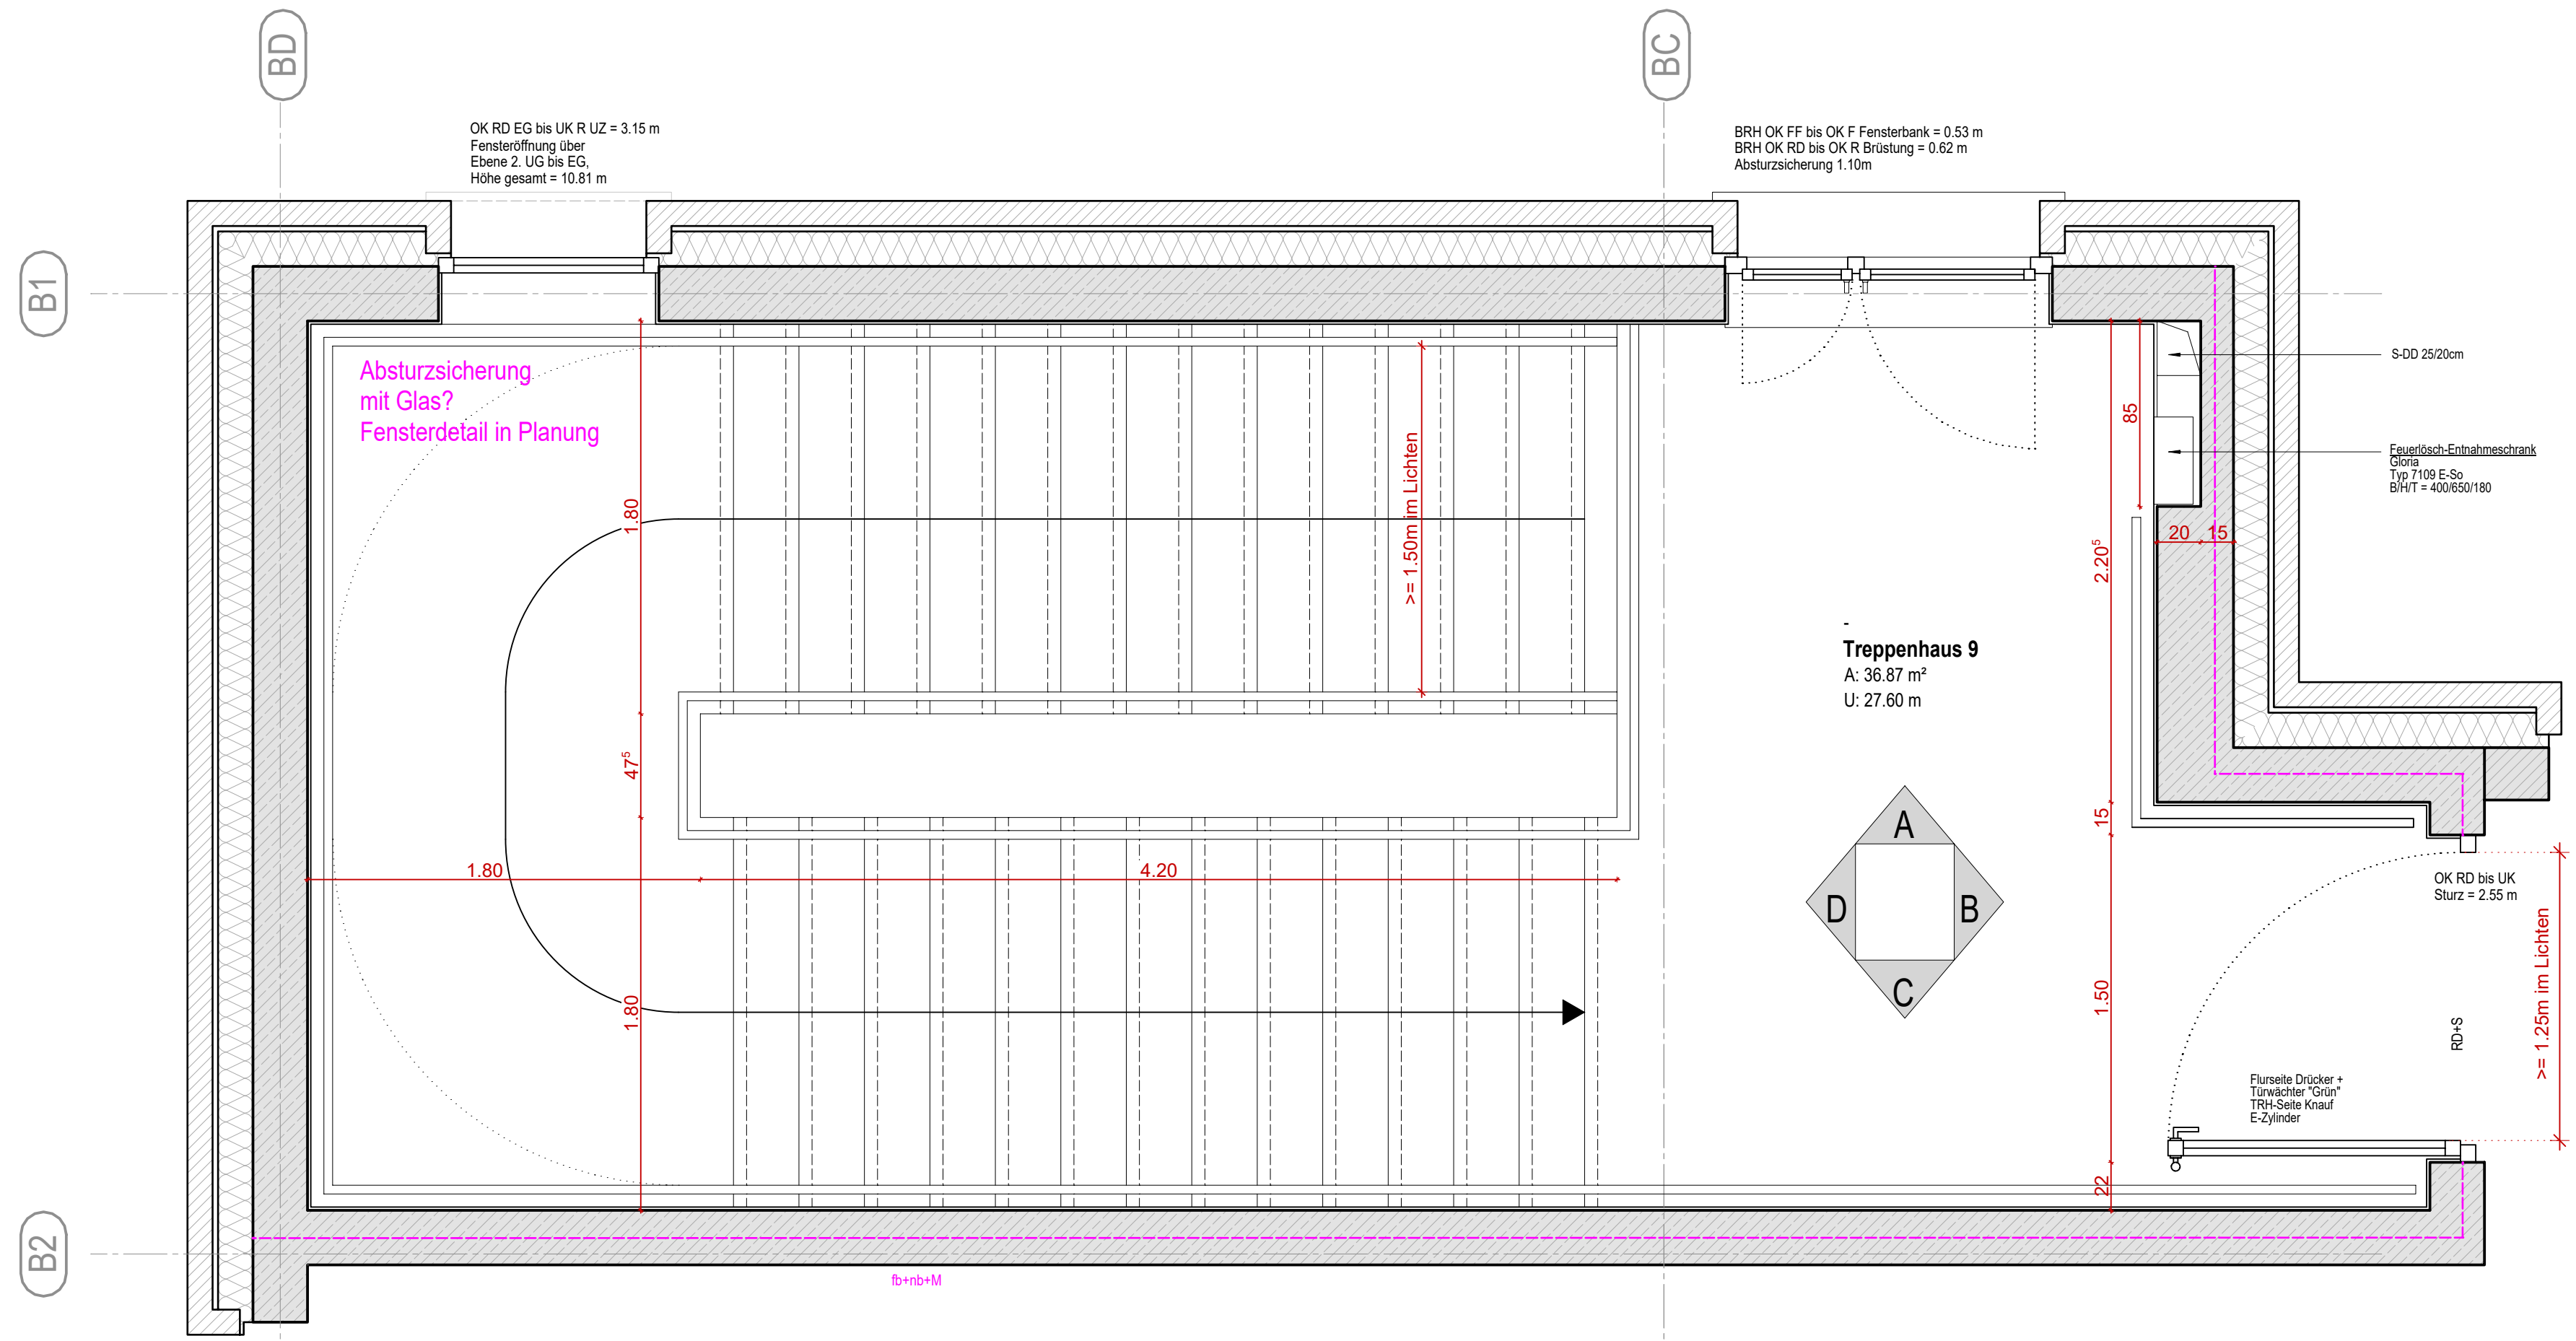

Grundrissausschnitt EG | 1:25

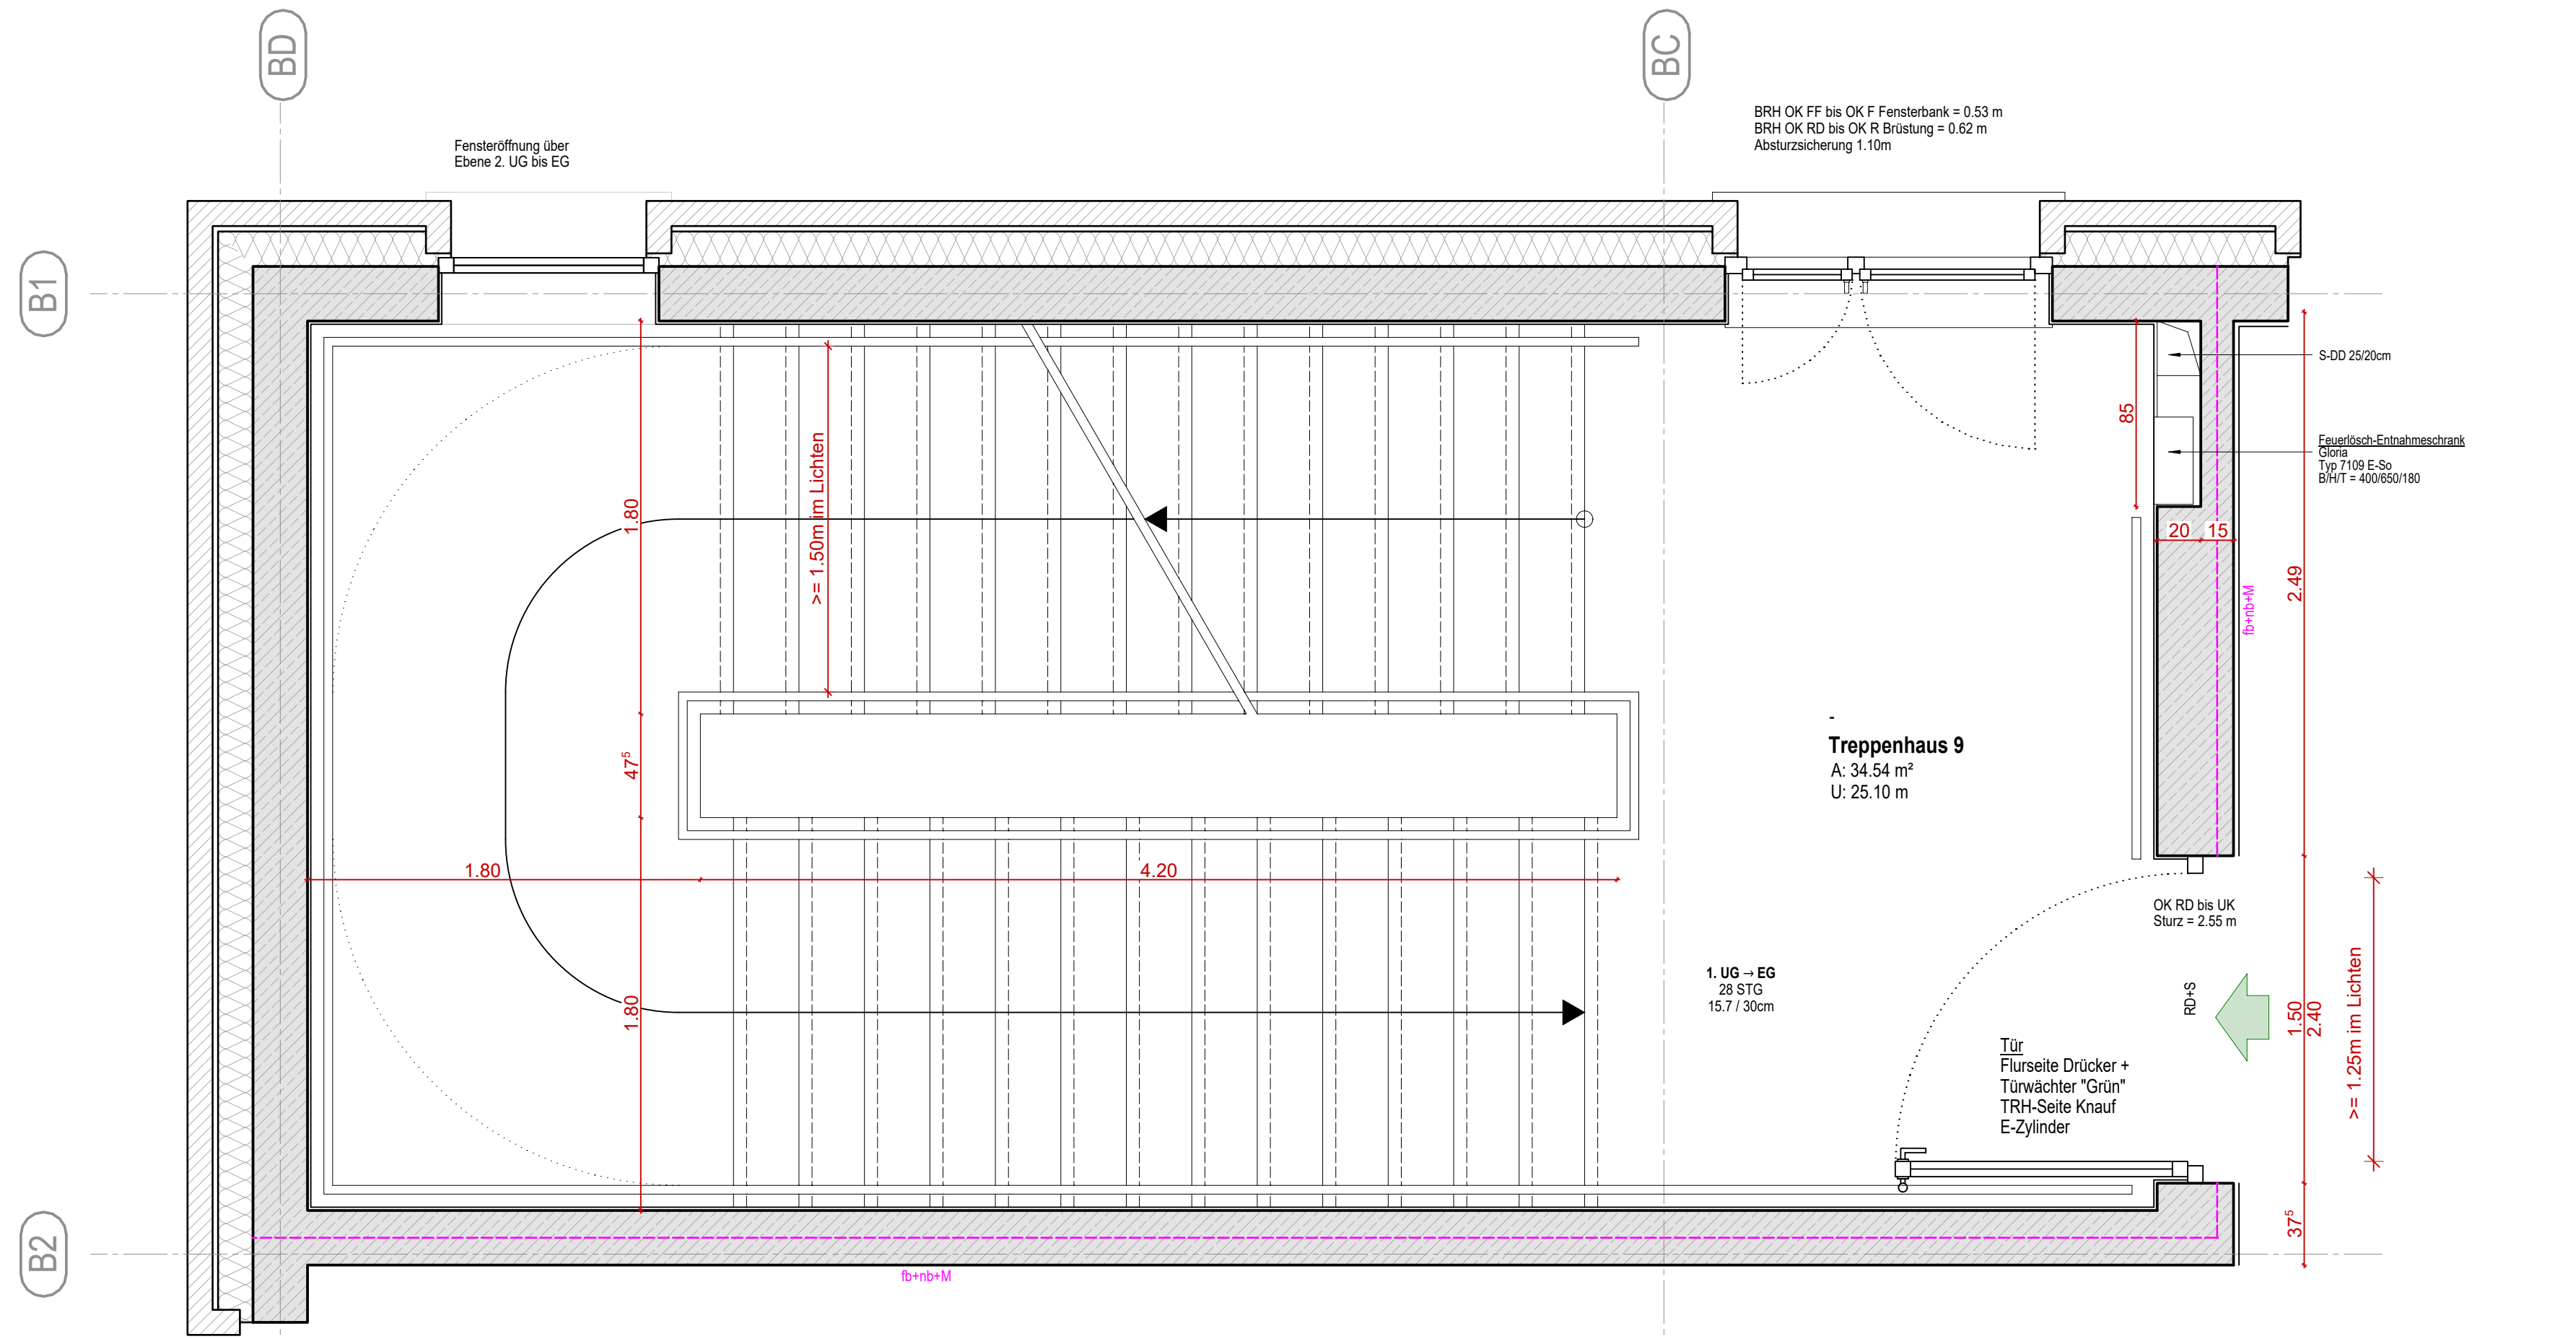

Grundrissausschnitt 1. UG | 1:25

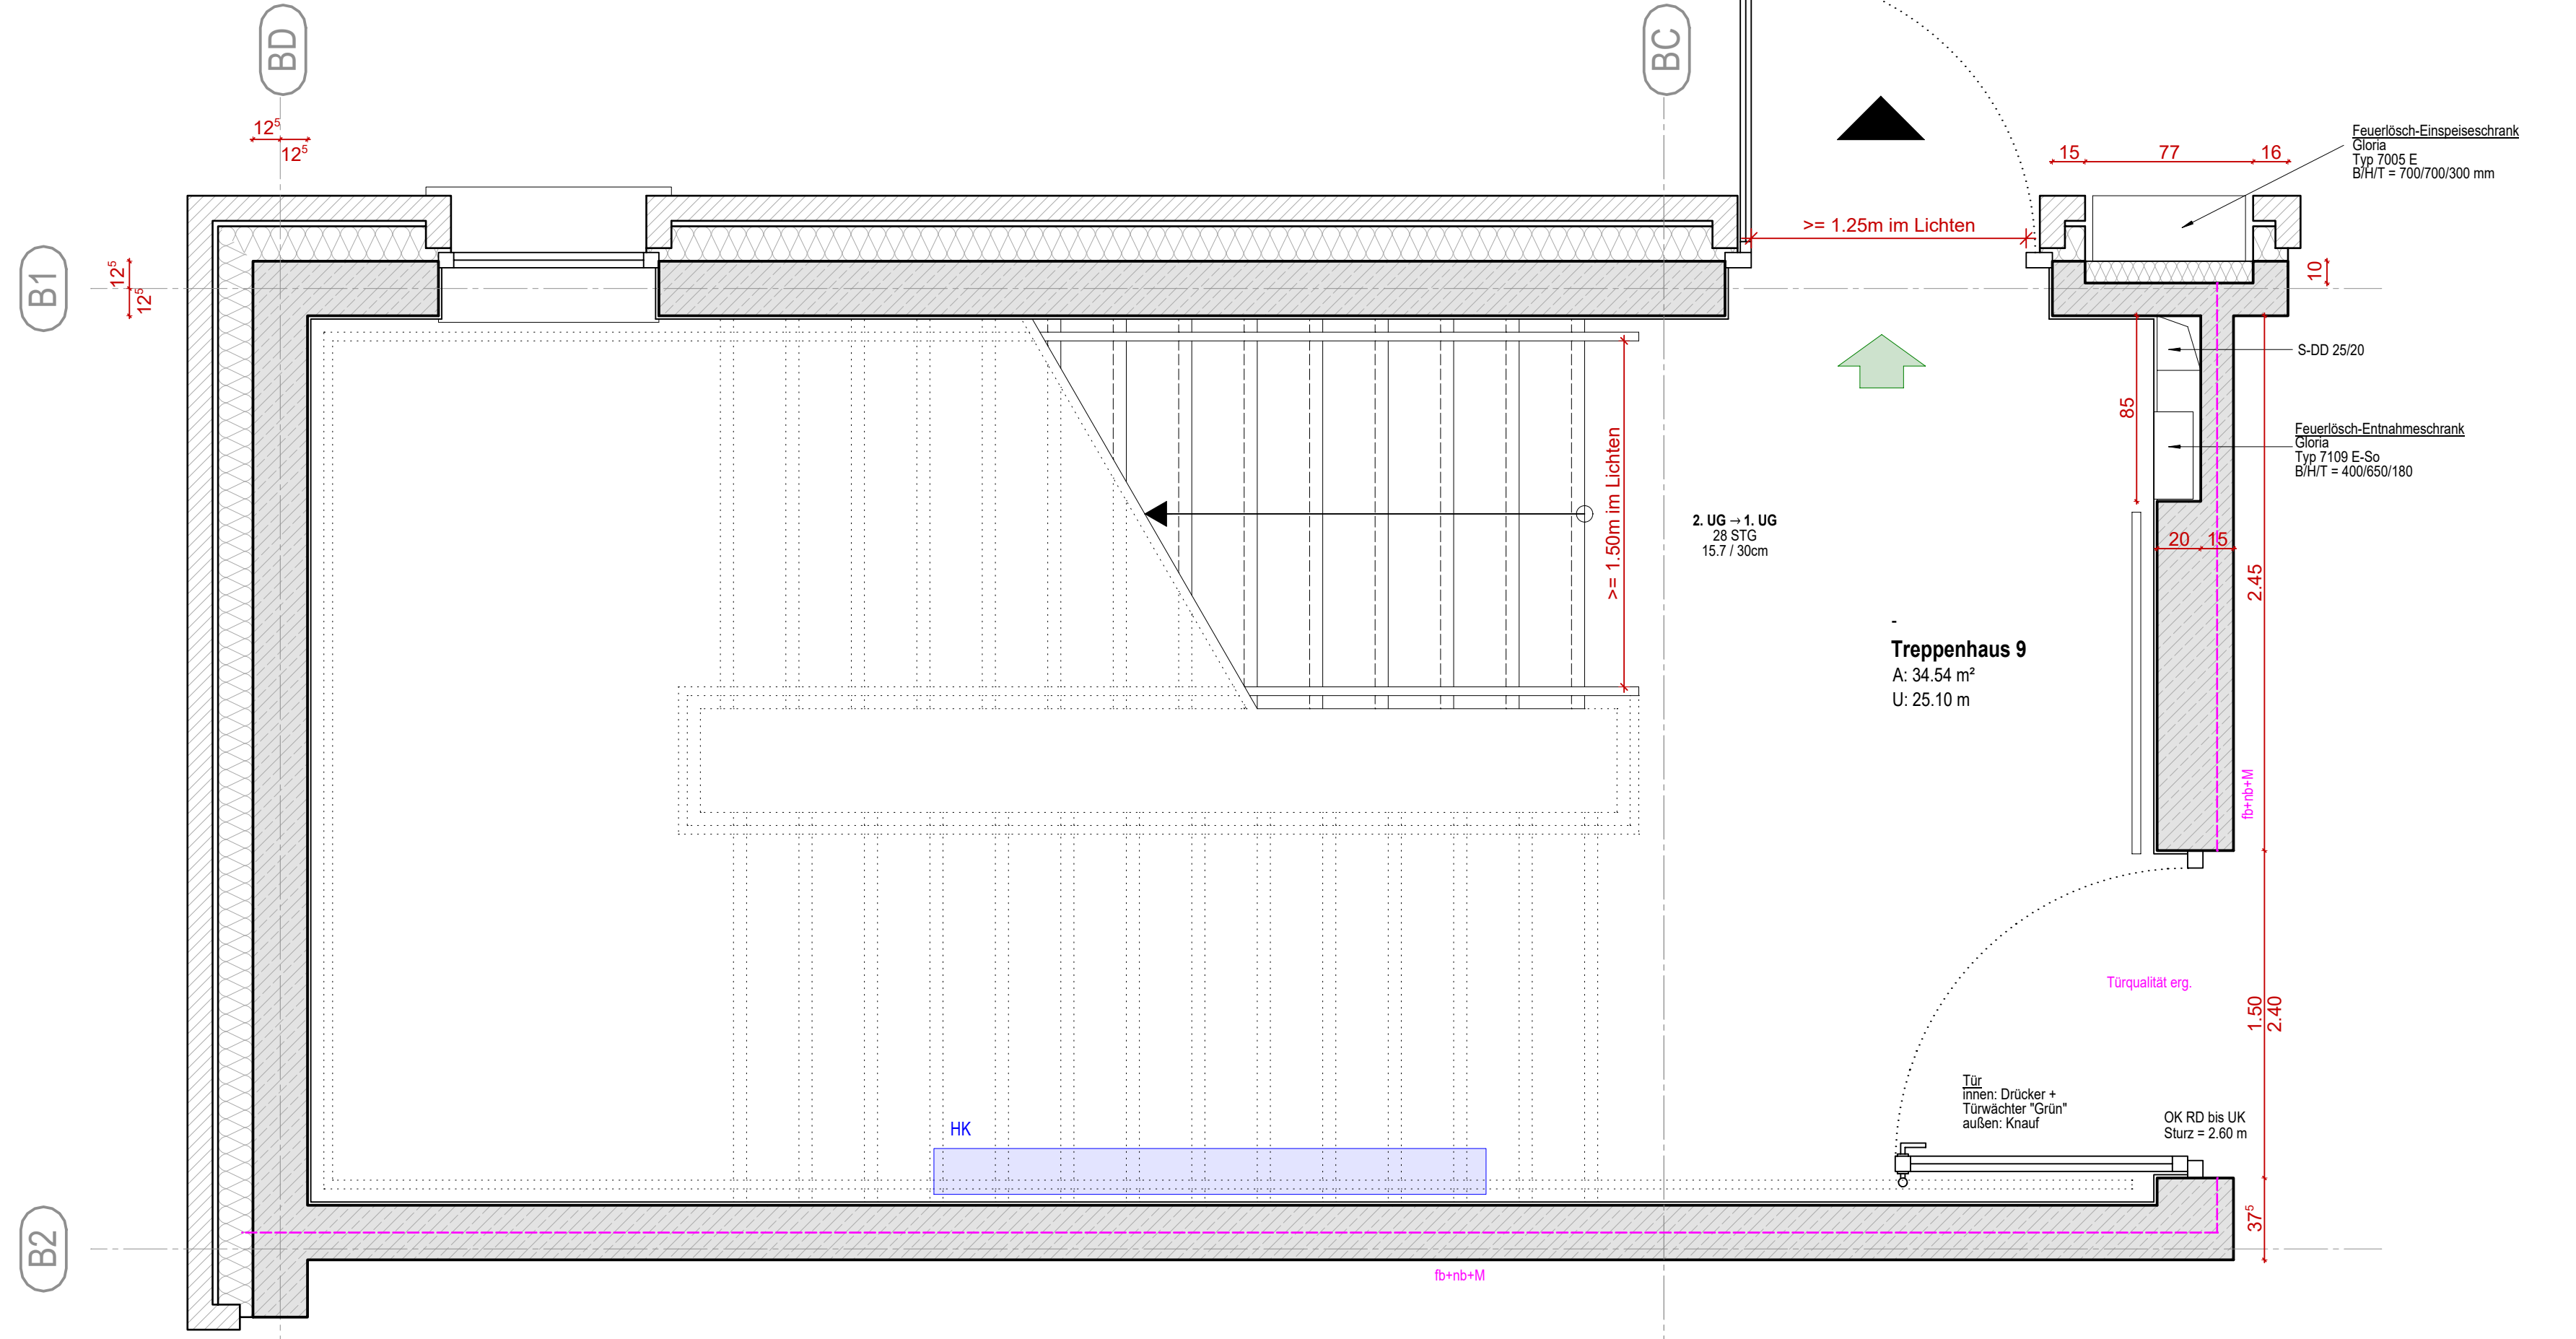

Grundrissausschnitt 2. UG | 1:25


VORABZUG ZUR ROHBAUPLANUNG

ALLE TRAGENDEN BAUTEILE WERDEN IN F90 AUSGEFÜHRT.
ALLE DURCHBRÜCHE IN GESCHOSSDECKEN WERDEN IN F90 GESCHLOSSEN.
ALLE BRH BEZIEHEN SICH AUF OKFFB GEMESSEN BIS OKR BRÜSTUNG.
ALLE MÄßE SIND ÖRTLICH ZU ÜBERPRÜFEN UND ABWEICHUNGEN SOFORT DER BAULEITUNG ZU MELDEN!
ALLE TÜR- UND FENSTERMÄßE SIND ROHBAUMÄßE.
ALLE ROHBAUMÄßE SIND MIT DEN SCHAL- UND BEWEHRUNGS- PLÄNEN DES TRAGWERKPLANERS ABZUGLEICHEN UND GÜLTIG!

Legende - Architektur

- Stahlbeton
- Mauerwerk
- GK Einfachständerwand (alle Wände beidseitig doppelt beplankt, ab Wandstärken von 150 mm als Doppelständerwand)
- Mineralwolle
- Perimeterdämmung

DIESER PLAN DIENT AUSSCHLIEßLICH ZUR KALKULATION

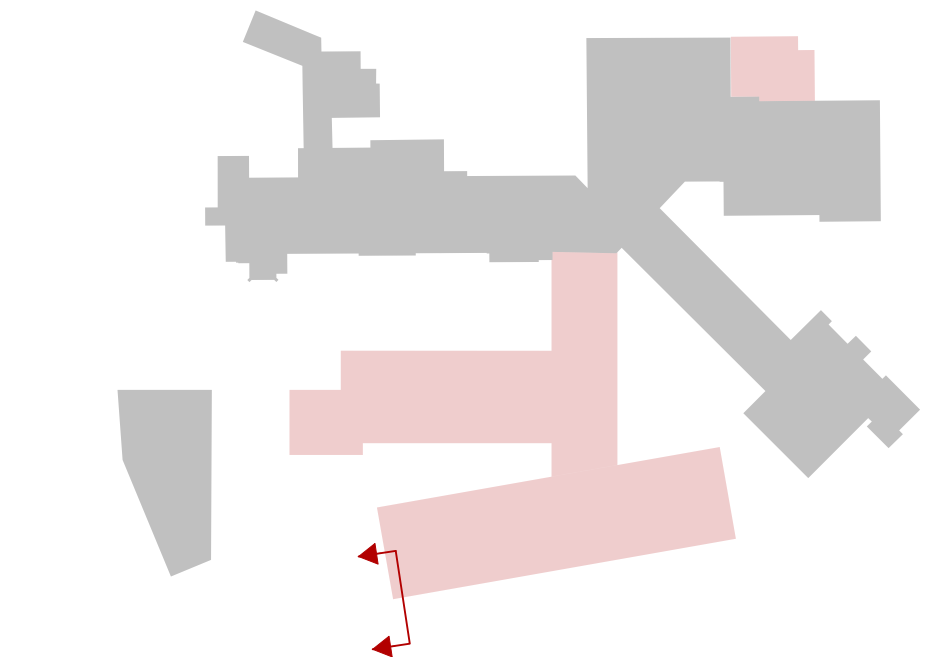

Stand Fachplanungen:
- IB Werner: Bettenhaus, Stand Januar / Februar 2026

B	15.07.2026	MK	Einarbeitung Tragwerksplanung IB Werner, Stand 12.05.2026
A	26.03.2026	VK	Allg. Planfortschreibung
Index	Datum	Kürzel	Änderung

VORABZUG

PLANSTAND: 15.07.2026

PROJEKT	Erweiterung und Umbau des St. Elisabeth Hospital Iserlohn Hochstraße 63 58638 Iserlohn
Bauherr	Kath. Kliniken im Märkischen Kreis Hochstraße 63 58638 Iserlohn
Planverfasser	Im Diefbahn 188a 44141 Dortmund 0231 - 47 60 893 www.marschleben.com
PLANINHALT	TREPPENHAUS 9 BETTENHAUS LP 5 - AUSFÜHRUNGSPLANUNG
Plannummer	507
Maßstab	1:25
Gedzeichnet	VK
Geprüft	SW
Unterschrift Bauherr	Unterschrift Architekt