




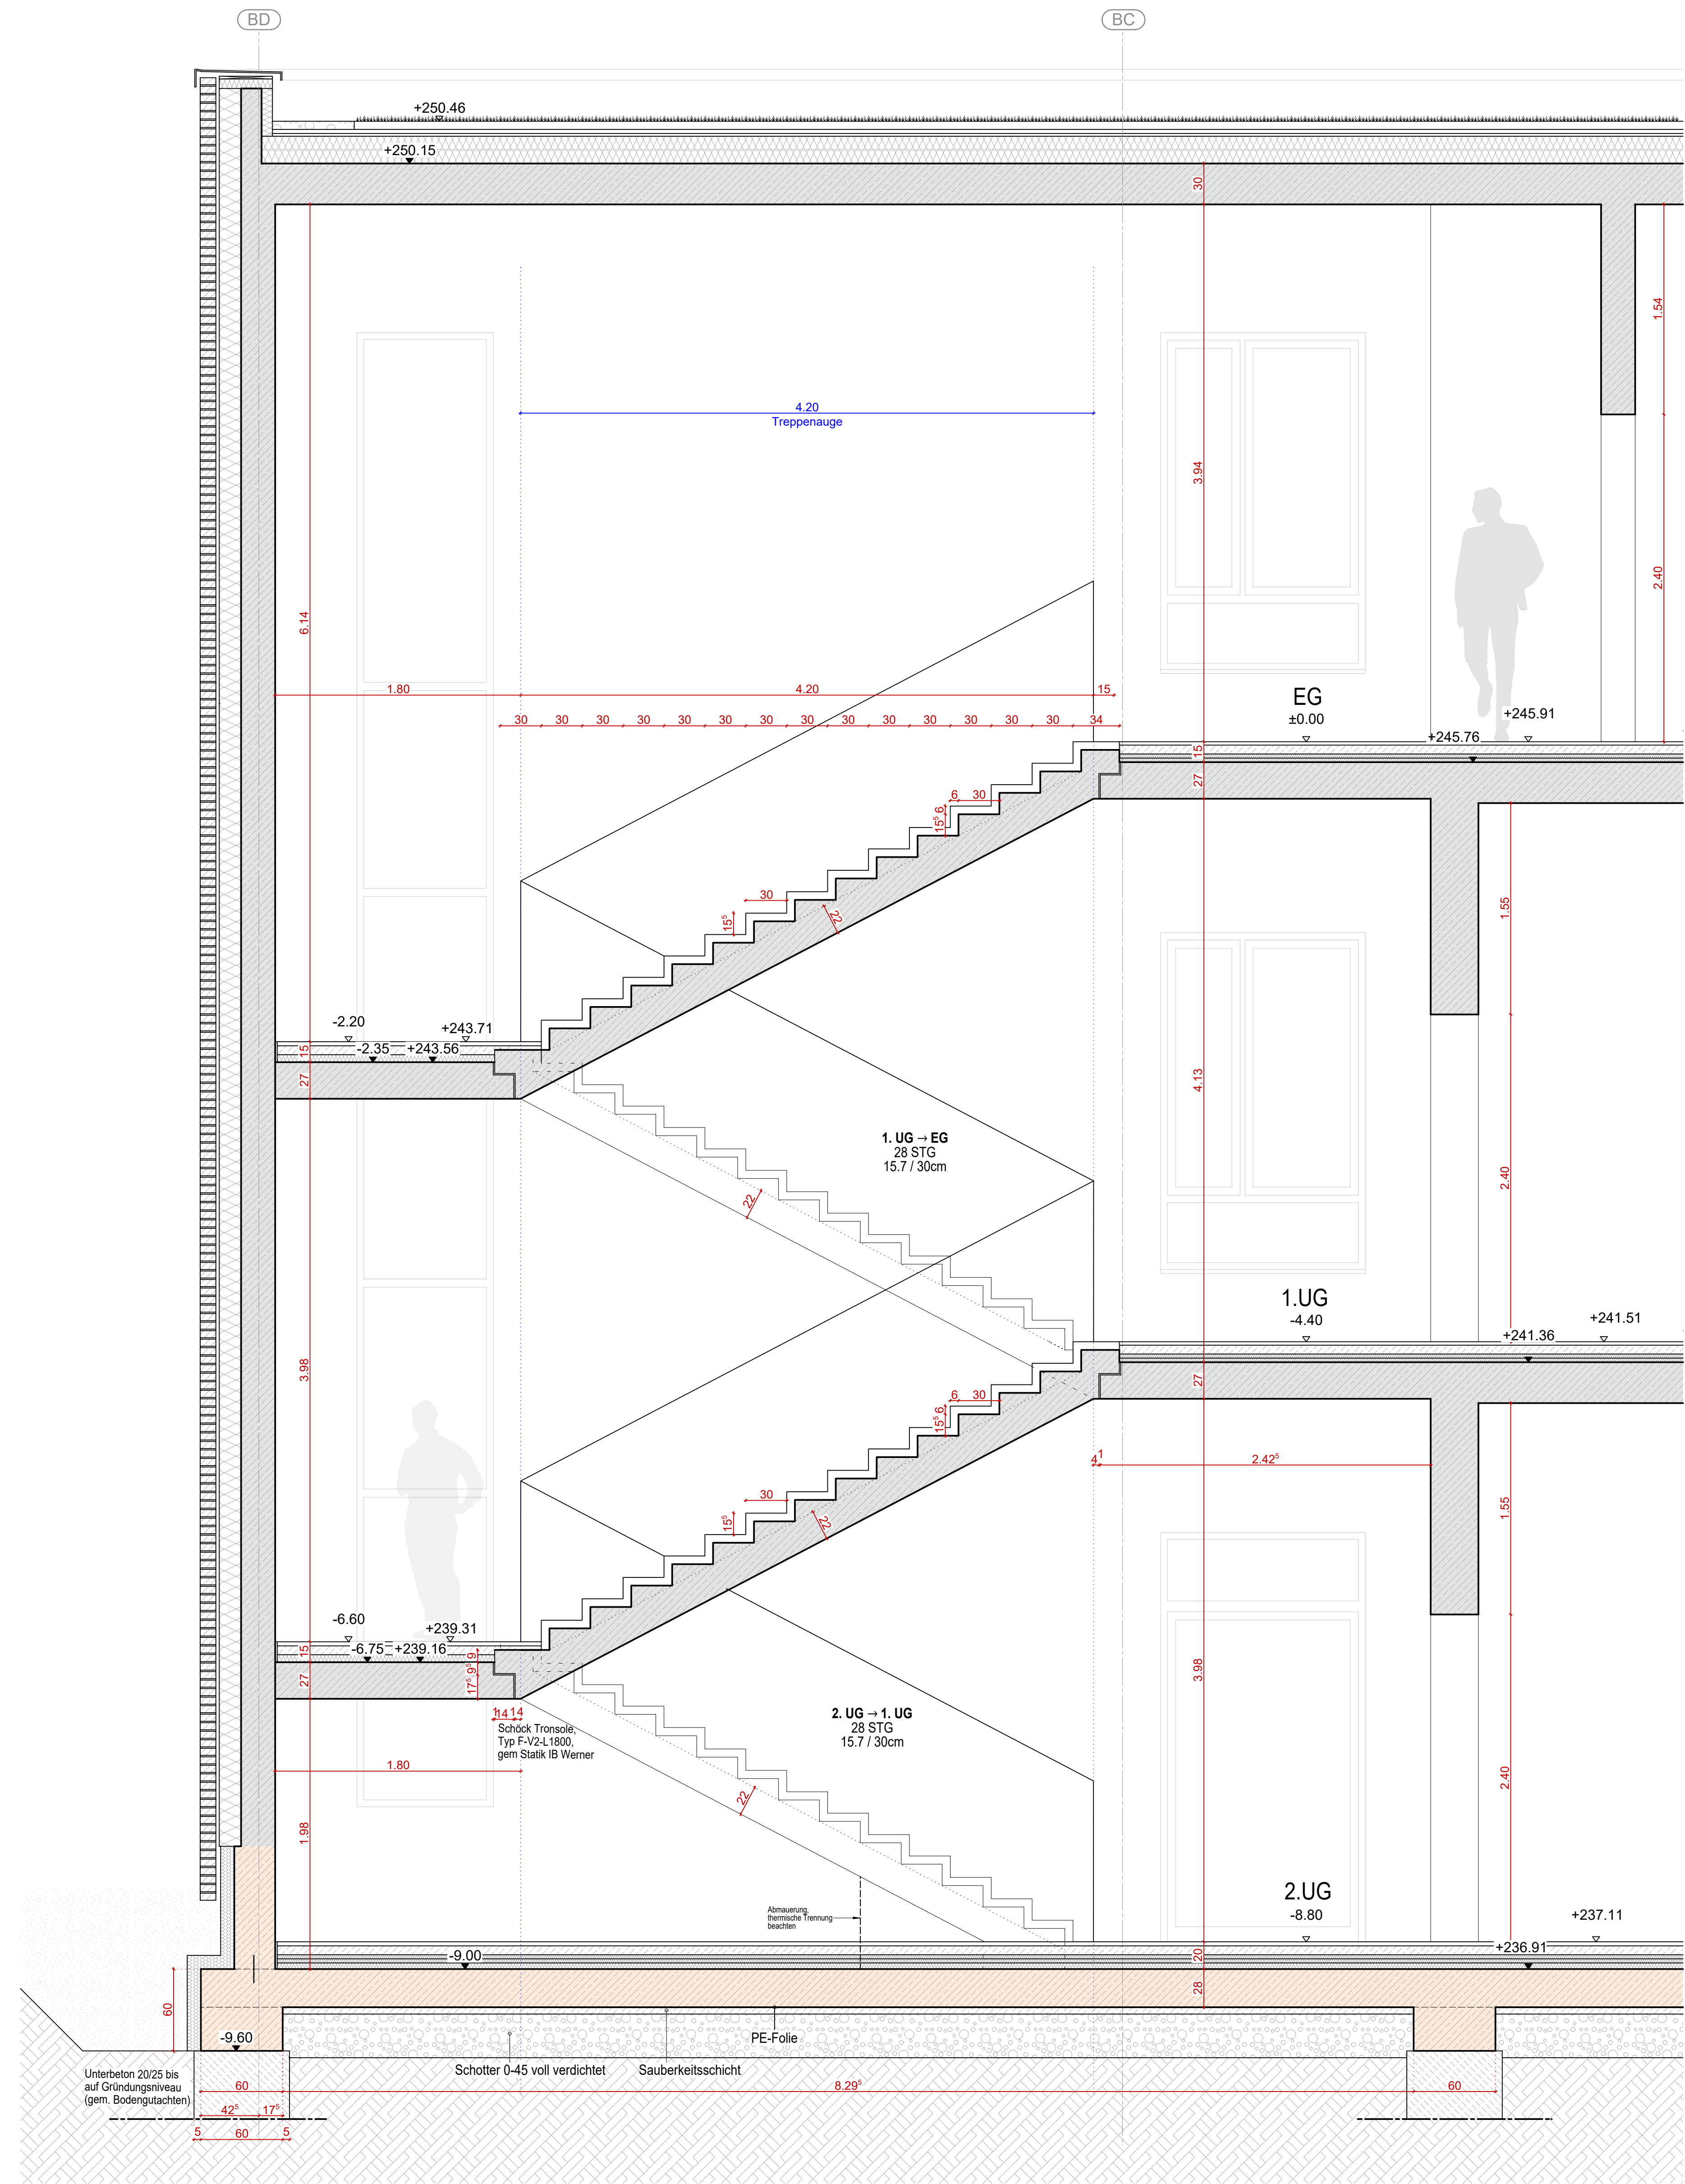


Schnittansicht A | 1:25

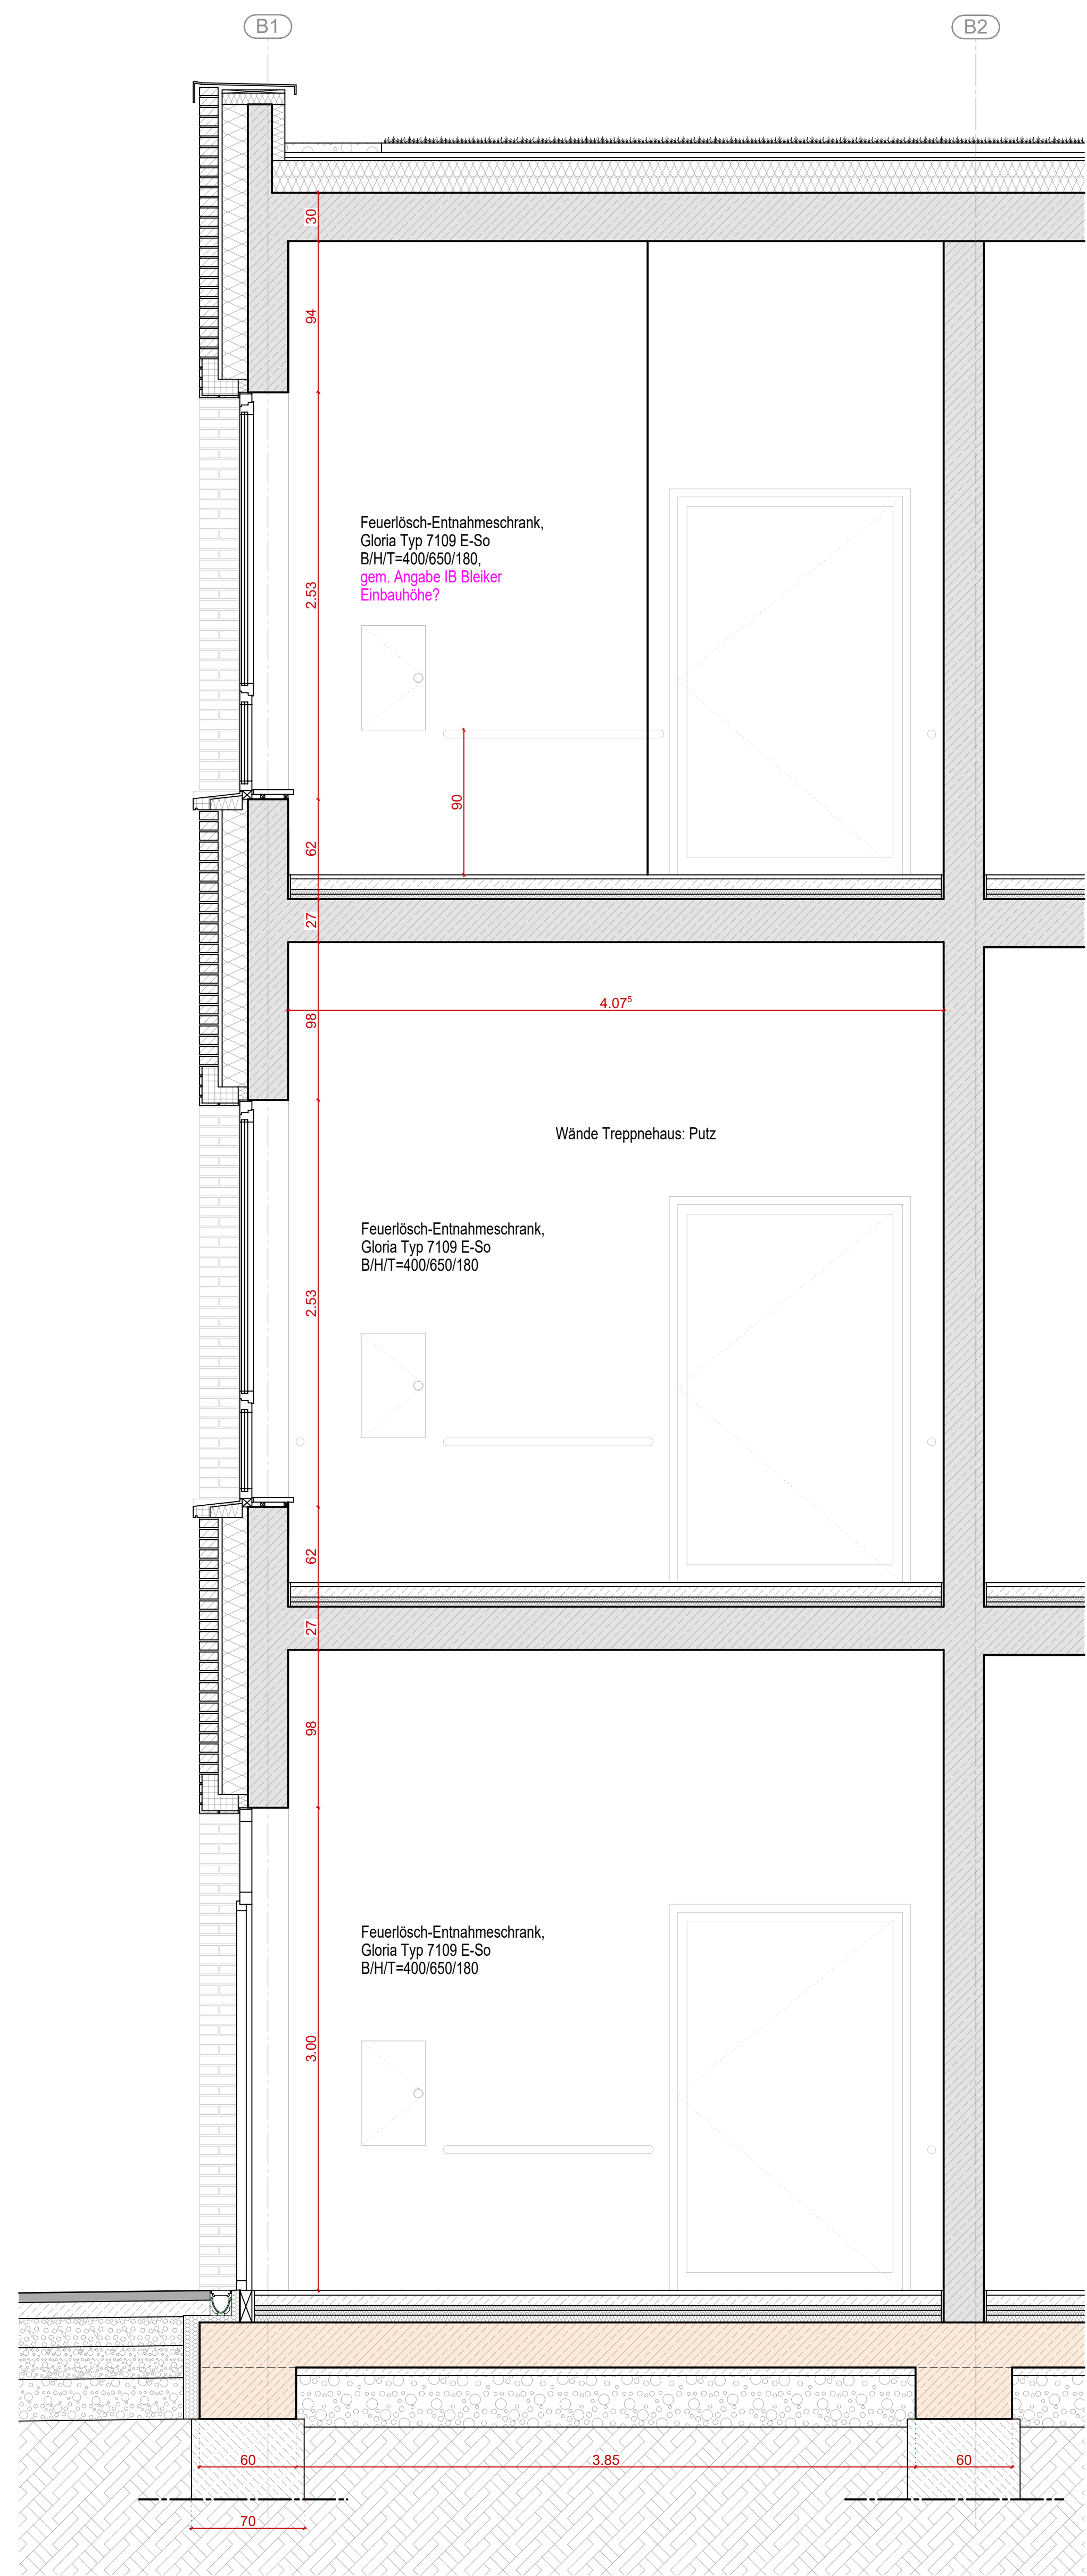


Schnittansicht B | 1:25

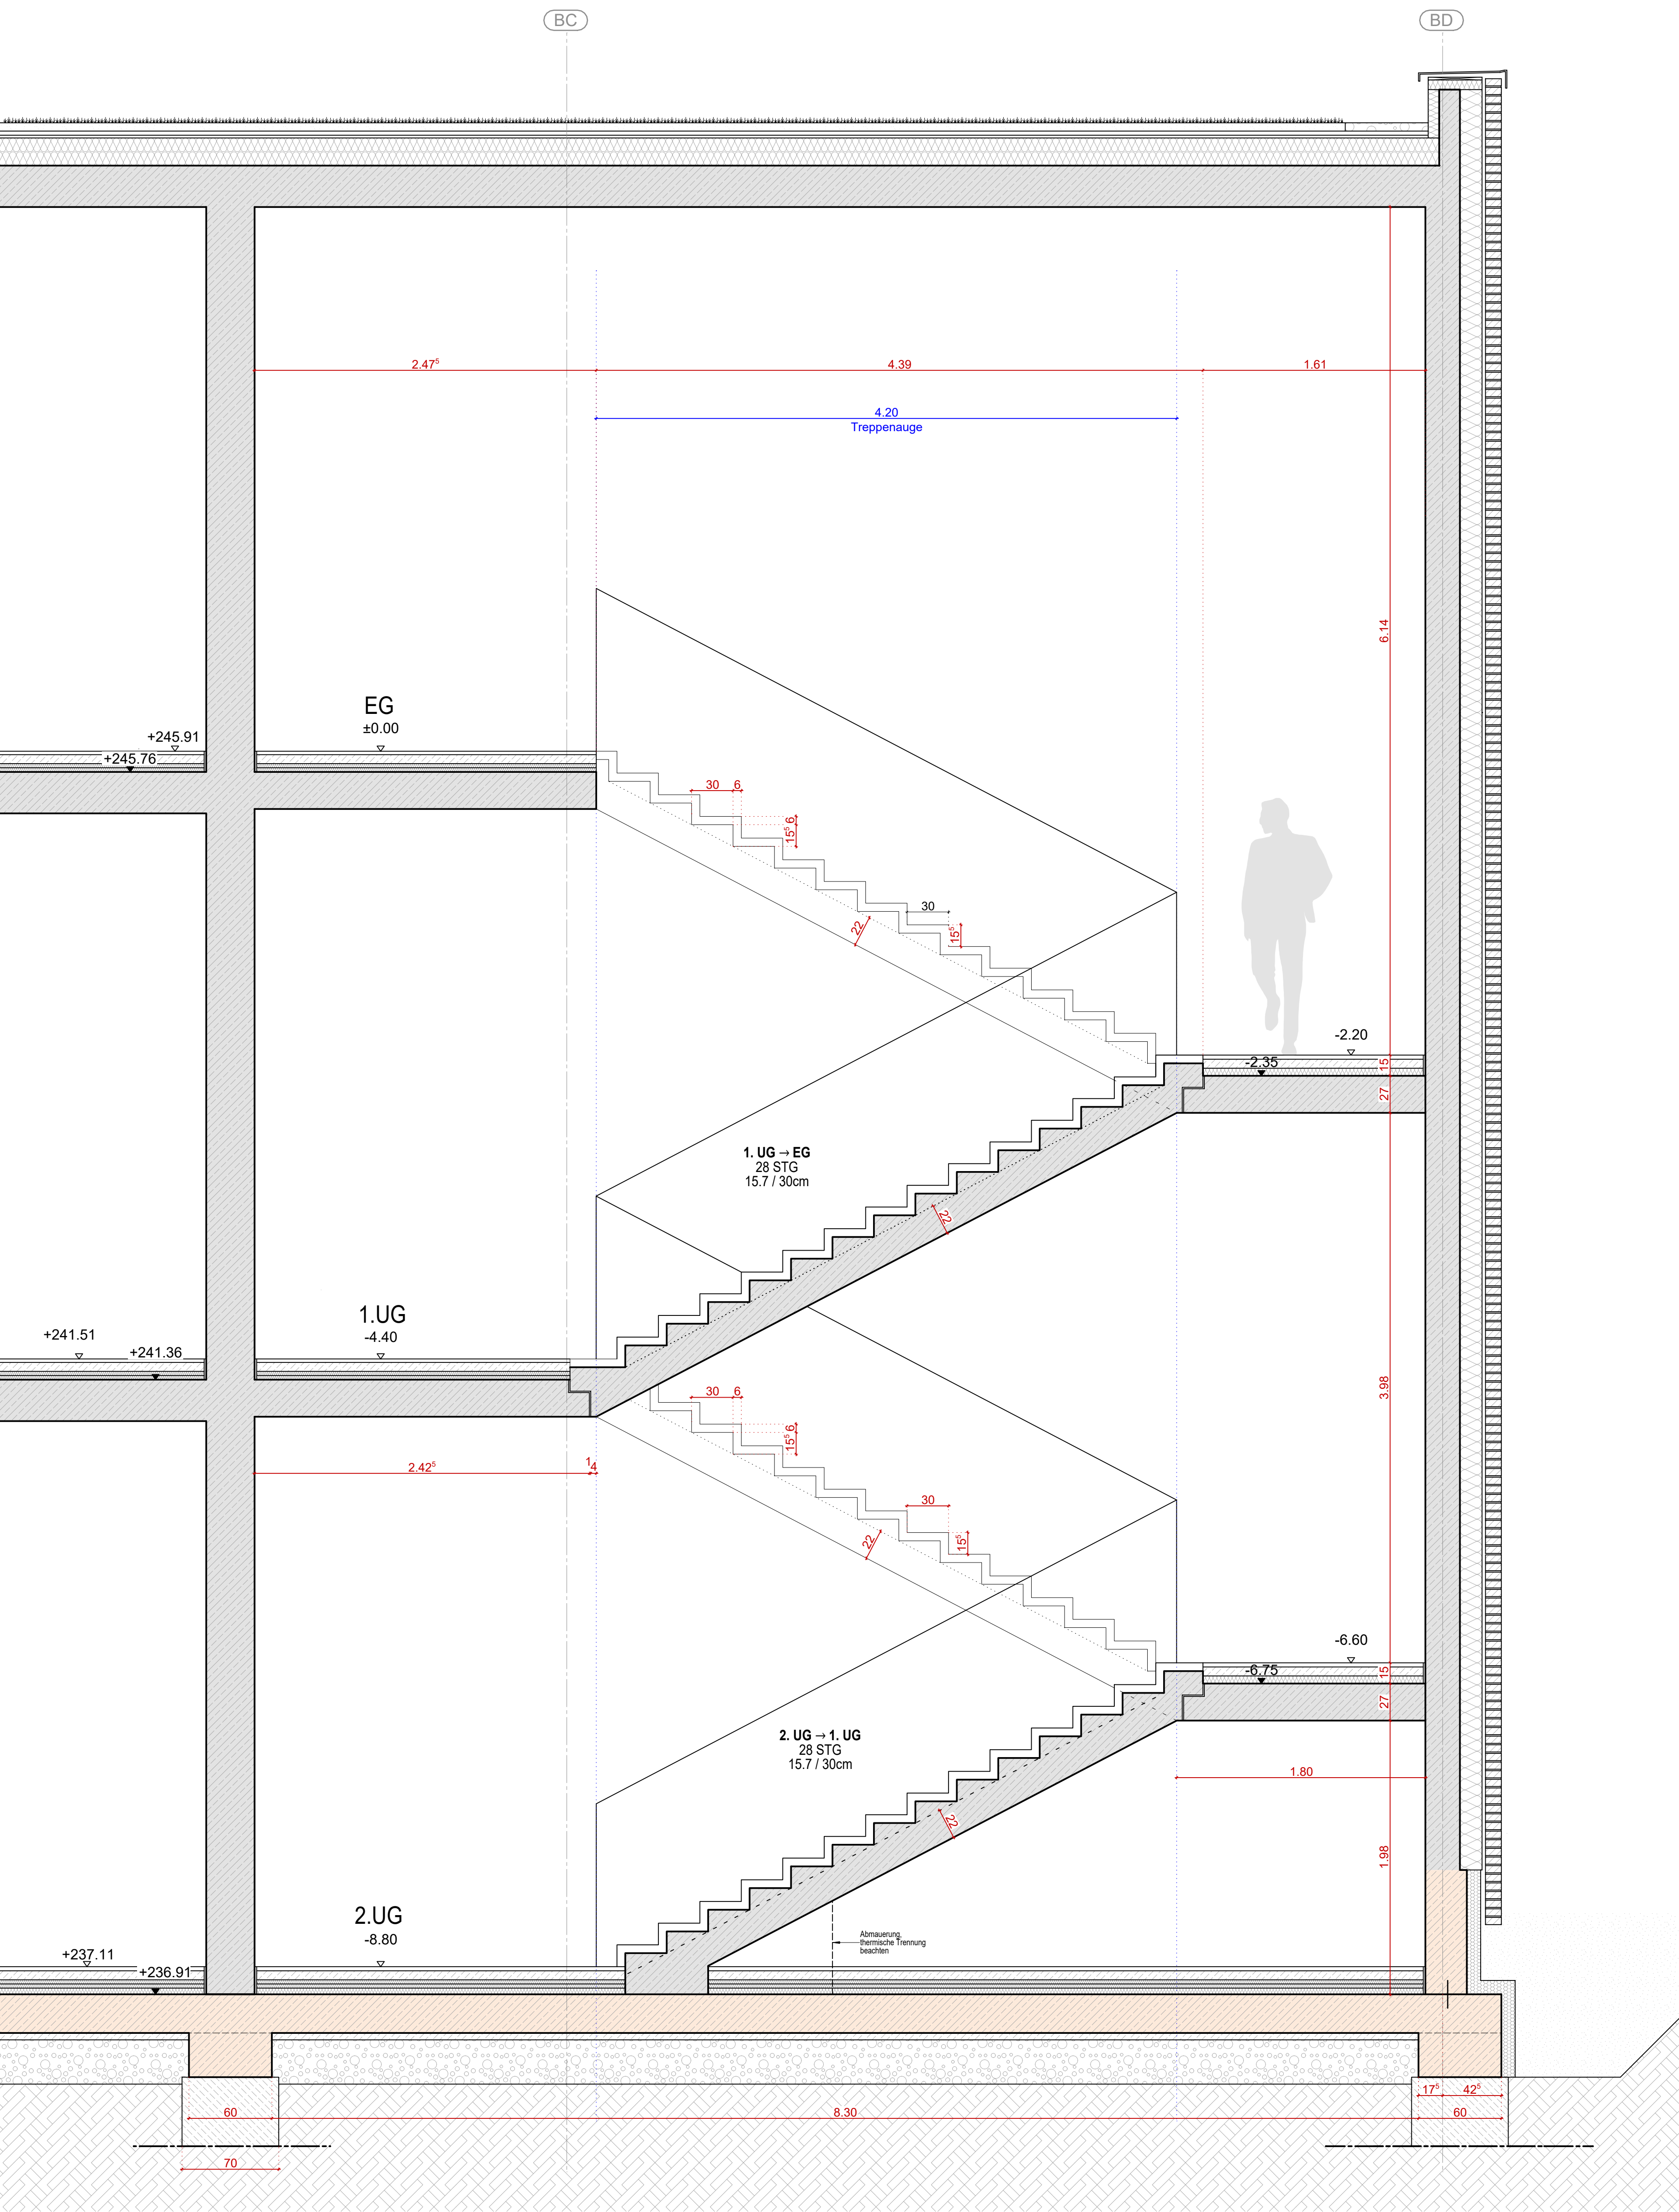

Schnittansicht C | 1:25

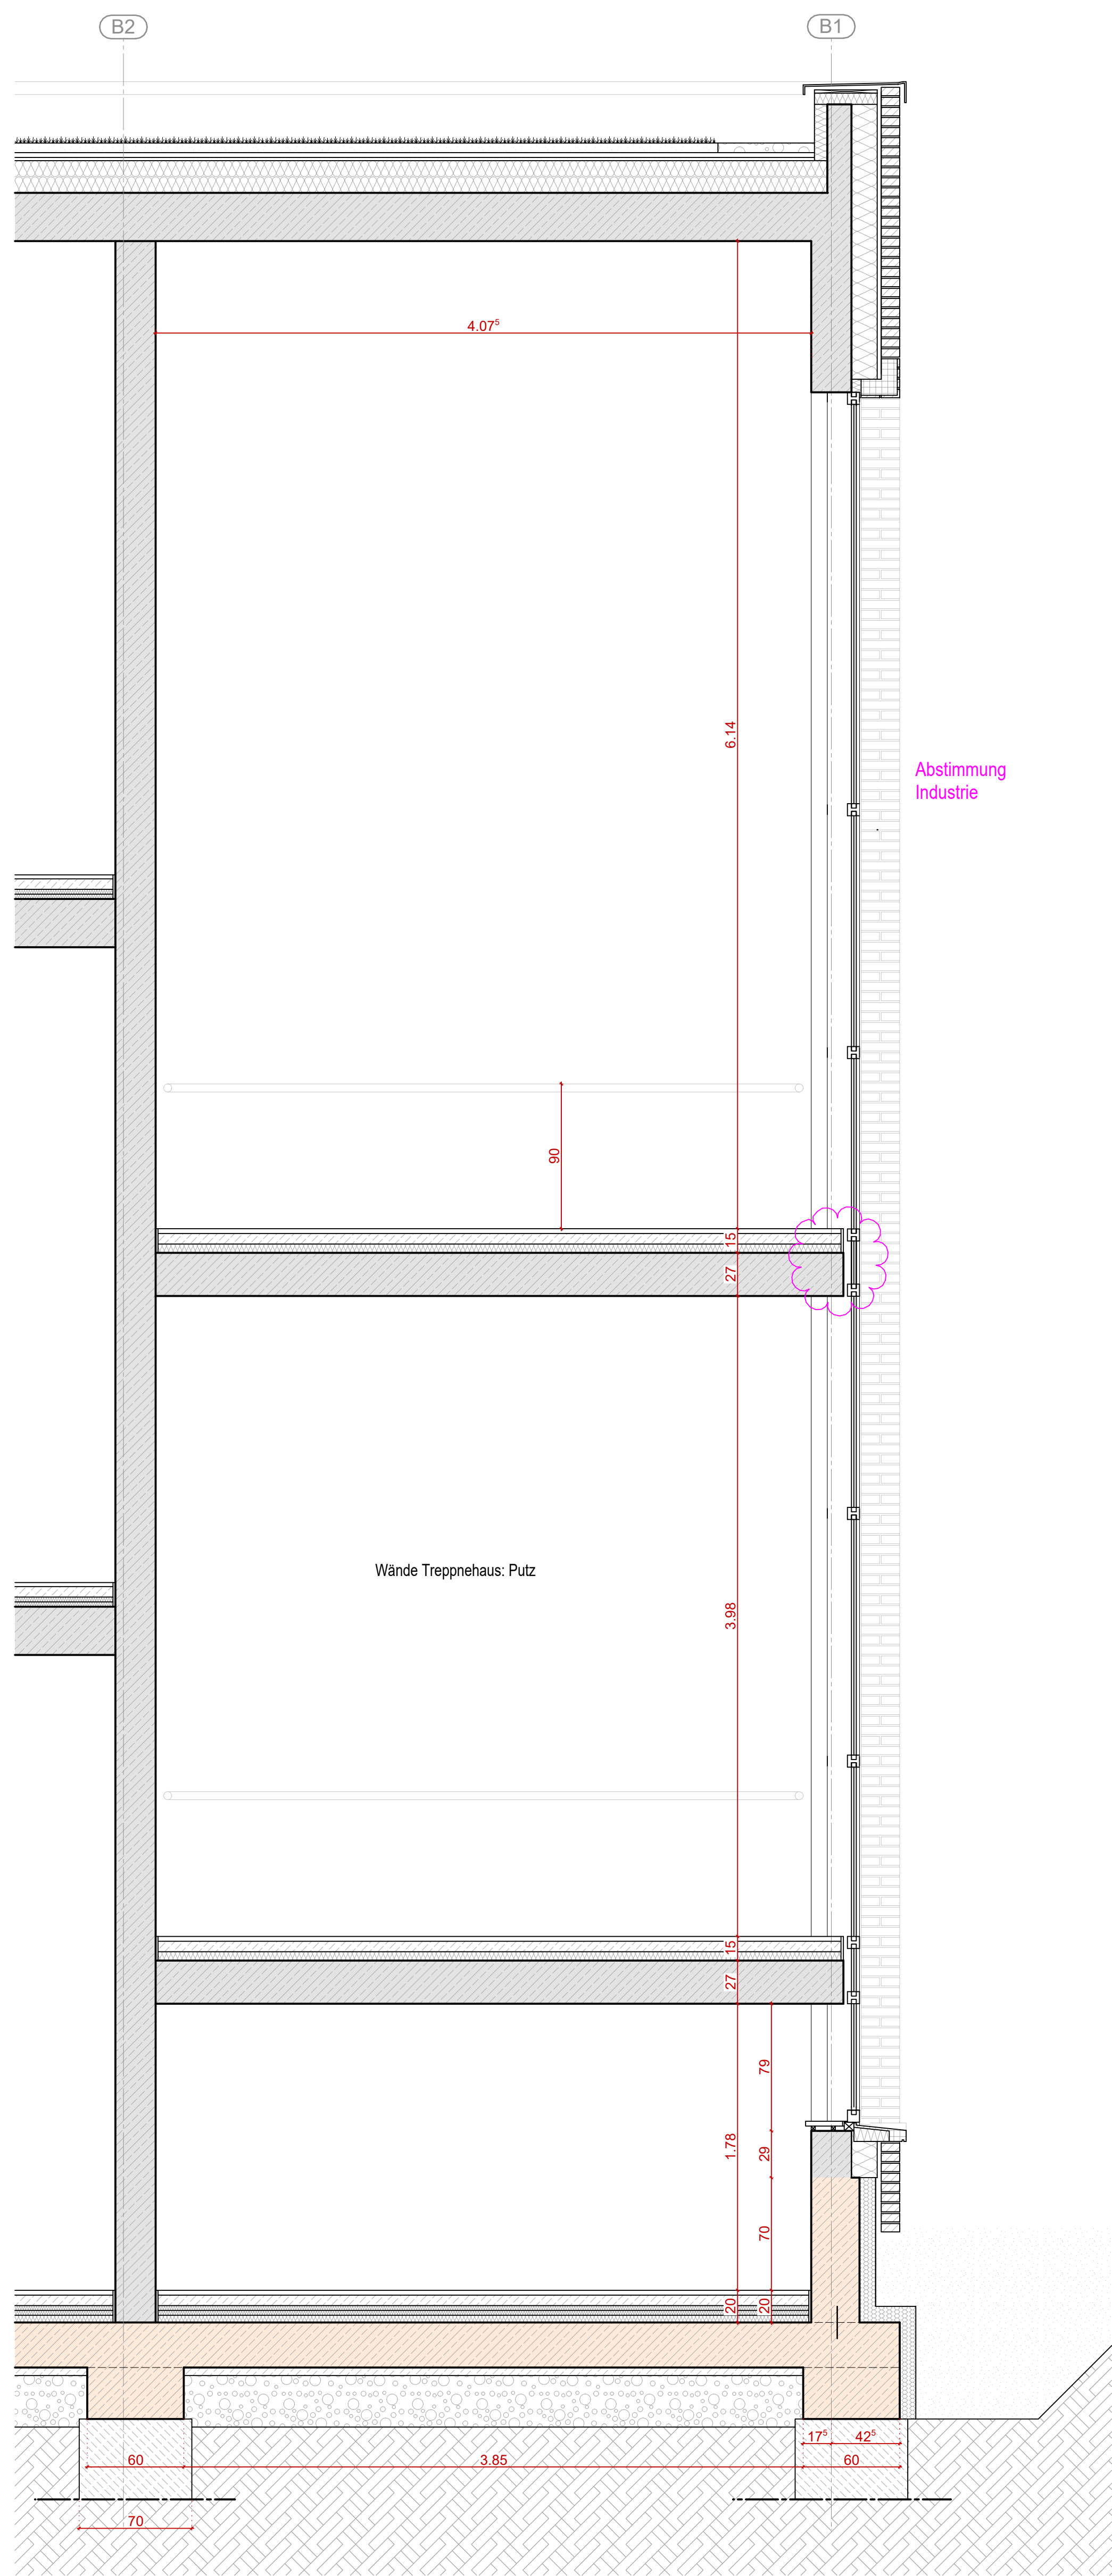

Schnittansicht D | 1:25

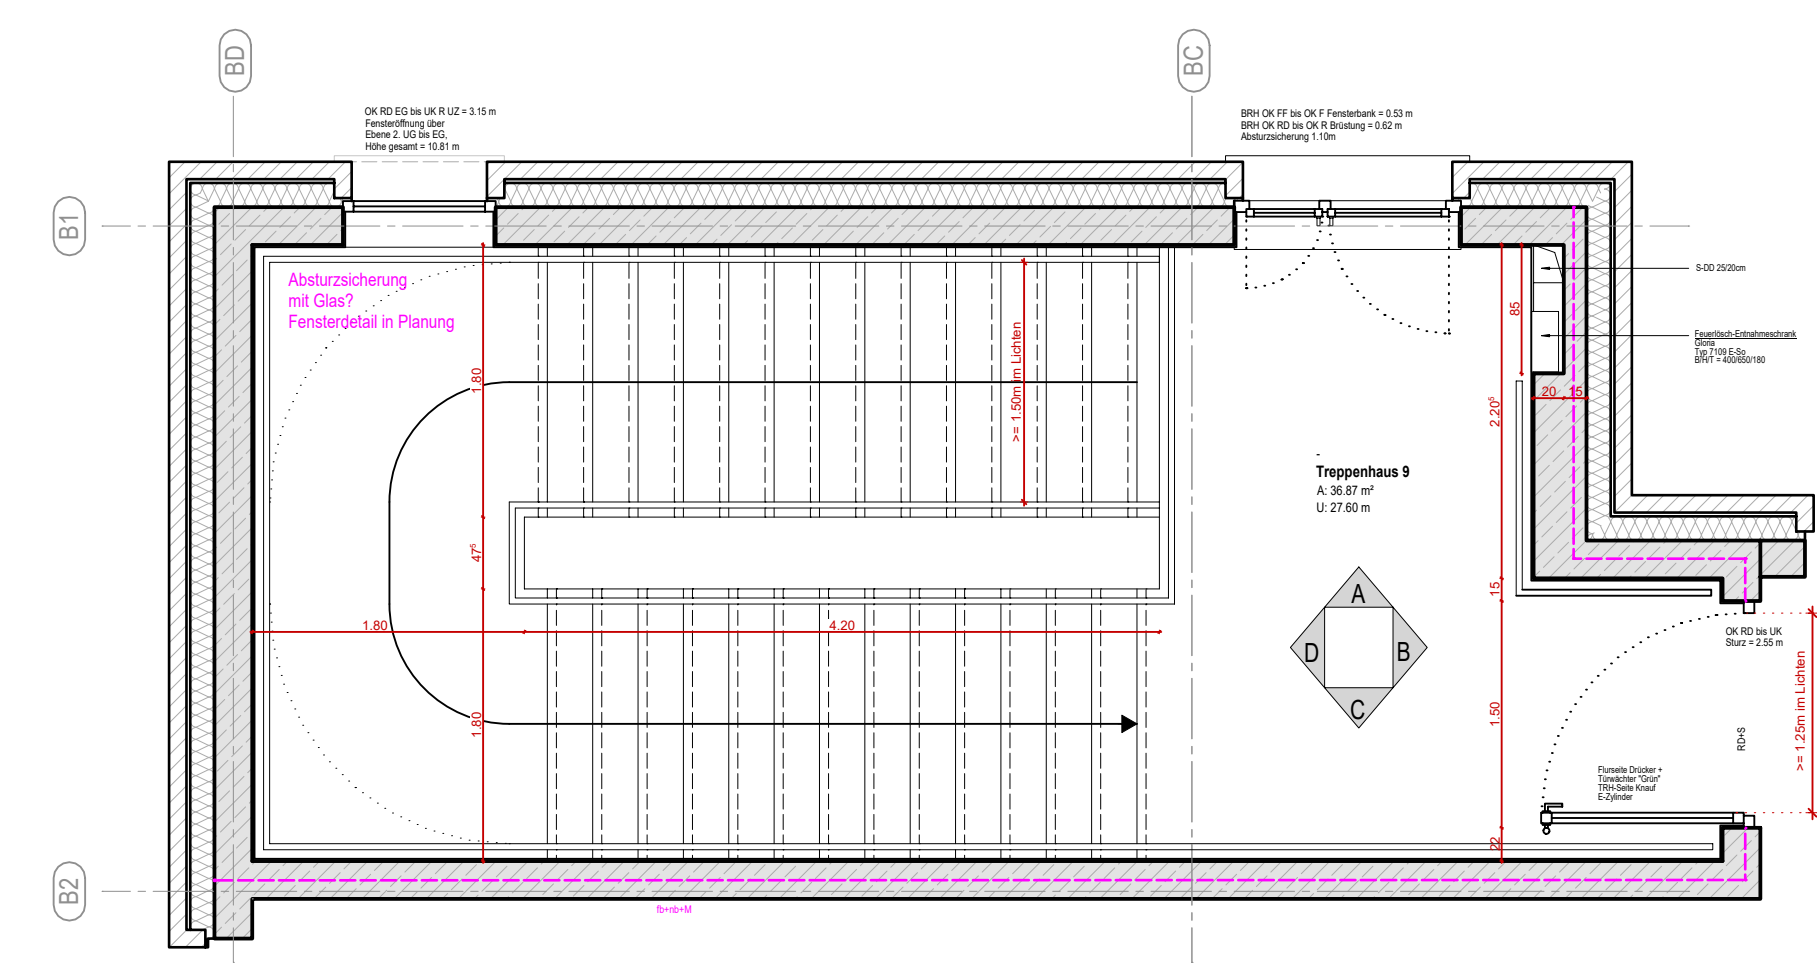


VORABZUG ZUR ROHBAUPLANUNG

ALLE TRAGENDEN BAUTEILE WERDEN IN F90 AUSGEFÜHRT.
ALLE DURCHBRÜCHE IN GESCHOSSDECKEN WERDEN IN F90 GESCHLOSSEN.
ALLE BRN BEZIEHEN SICH AUF OKFPB GEMESSEN BIS OKR BRÜSTUNG.
ALLE MADE SIND ÖRTLICH ZU ÜBERPRÜFEN UND ABWEICHUNGEN SOFORT DER BAULEITUNG ZU MELDEN!
ALLE TÜR- UND FENSTERMASSS SIND ROHBAUMASSE.
ALLE ROHBAUMASSE SIND MIT DEN SCHAL- UND BEWEHRUNGS- PLÄNEN DES TRAGWERKPLANERS ABZUGLEICHEN UND GÜLTIG!

- Legende - Architektur**
- Stahlbeton
 - Mauerwerk
 - GK Einfachatländerwand (Alle Wände seitlich doppelt bedeckt, ab Mindesthöhe von 100 mm als Doppelatländerwand)
 - Mineralwolle
 - Perimeterdämmung

DIESER PLAN DIENT AUSSCHLIEßLICH ZUR KALKULATION

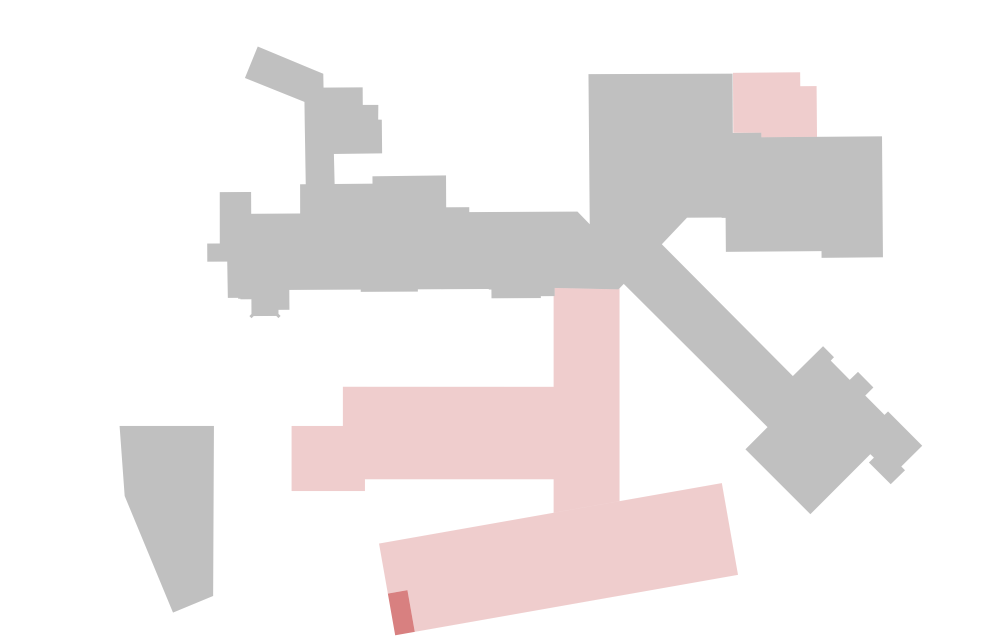

Stand: Fachplanung
Tragkonstruktion B. Werner, Stand: Januar / Februar 2026

B	15.07.2026	WK	Einrichtung Treppenhaus B. Werner, Stand 12.05.2026
A	24.03.2026	WK	Abg. Planfortschreibung
Index	Datum	Kürzel	Änderung

VORABZUG

PLANSTAND: 15.07.2026

PROJEKT	Erweiterung und Umbau des St. Elisabeth Hospital Isertal
Bauherr	Kath. Kliniken im Märkischen Kreis
Planverfasser	M. W. im Dienst 188a
PLANINHALT	Schnittansichten Treppenhaus 9
Plannummer	507b
Maßstab	1:25
Gestaltet	M. W.
Geprüft	SW / VK

Umschlag/Bauwerk
Umschlag/Bauwerk

Schnittansichten Treppenhaus 9 | 1:25